1
012

BLOQUE 390m2 PISO 1

ESC 1:75

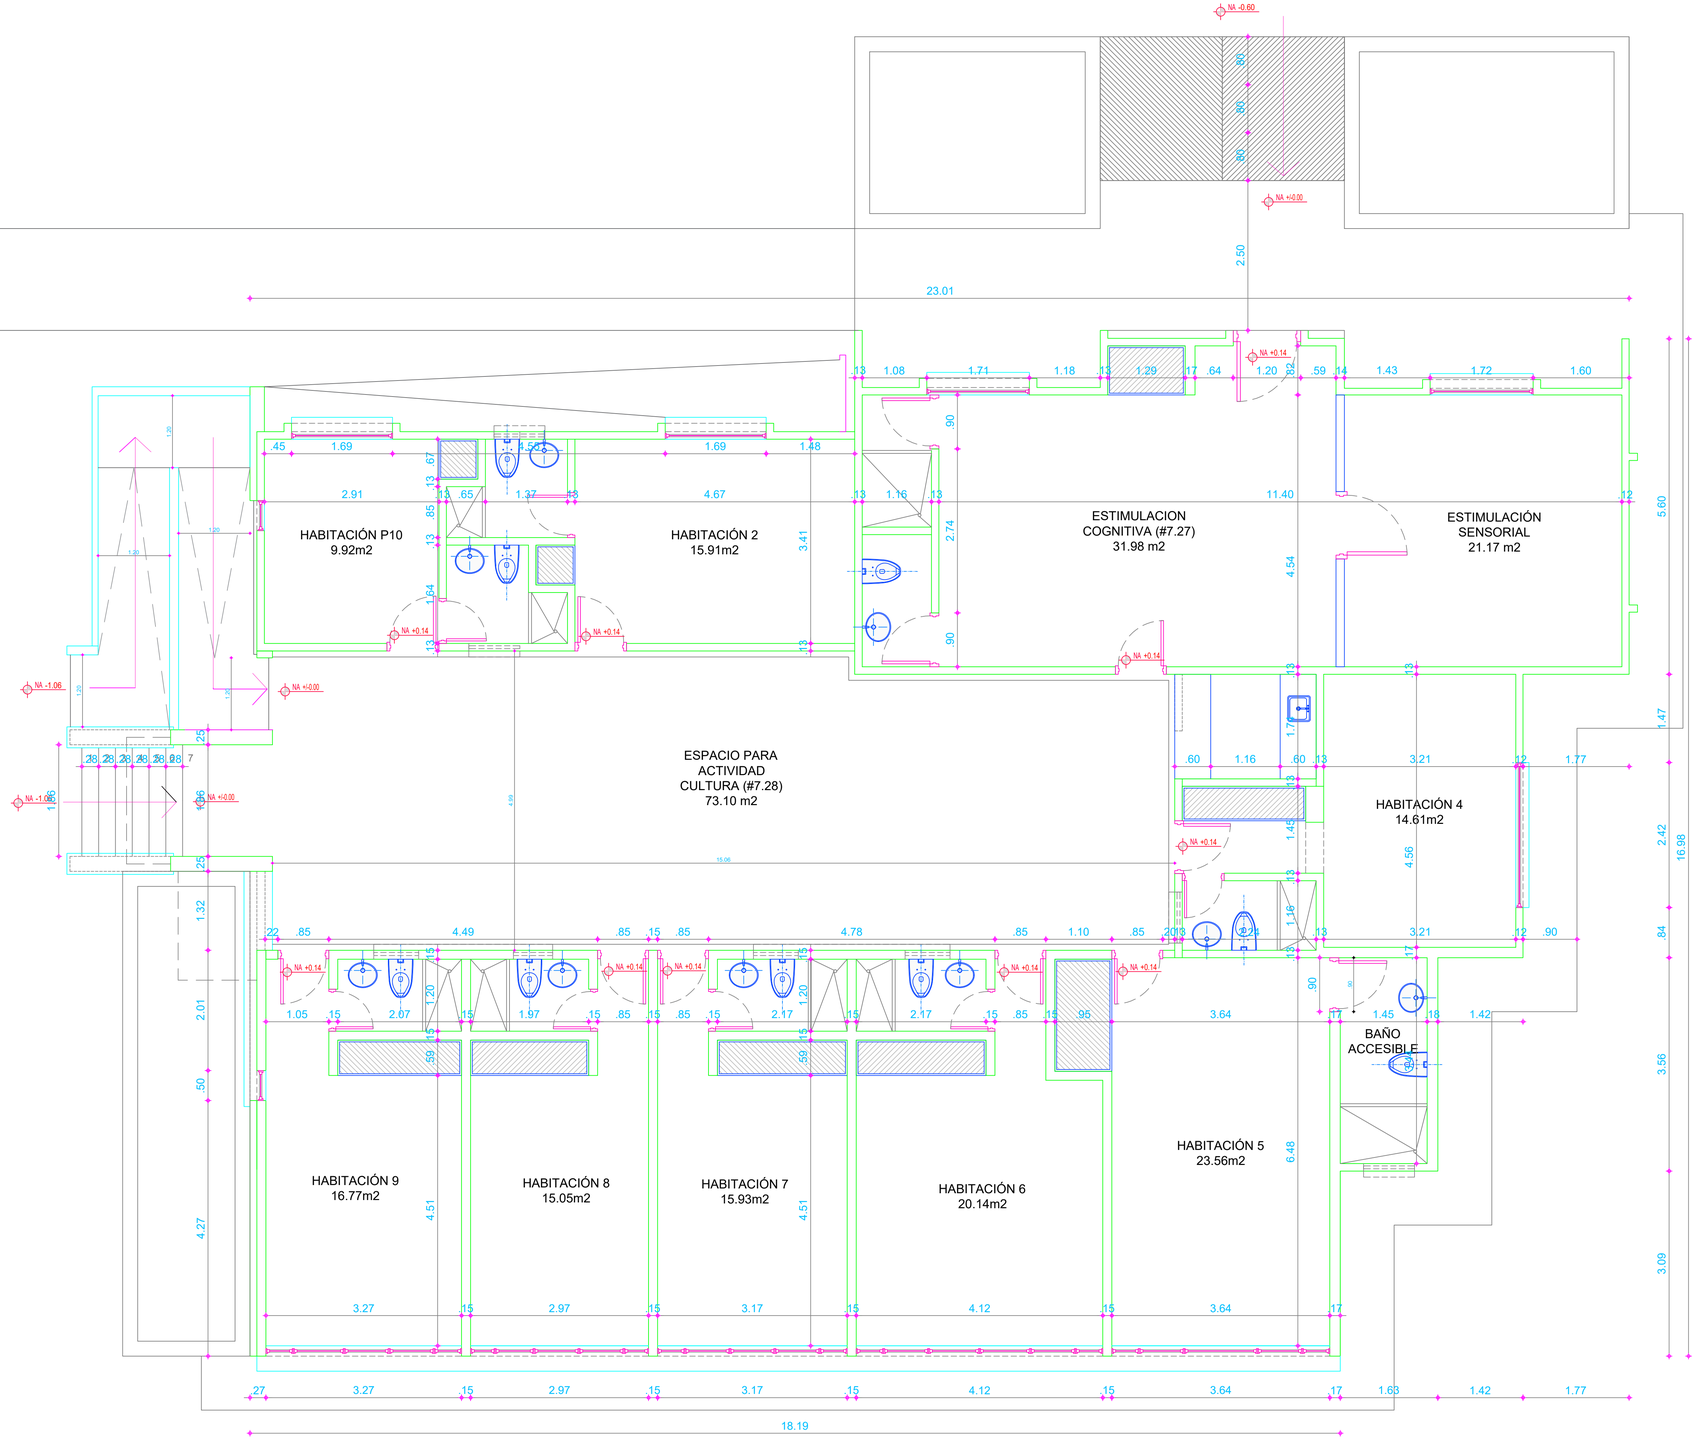

CENTRO DE
PROTECCIÓN SOCIAL
CAMINOS DE
VIDA
ATENCIÓN INTEGRAL A
PERSONA MAYOR

UBICACIÓN: chinauta, Cundinamarca, COLOMBIA.

PROPIETARIO

Responsable levantamiento:

ARQ. DANIEL MARTÍNEZ
M.P.A2437201a-1013421095
CEL.3133854277
EMAIL. dafmartinezgo@gmail.com

MODIFICACIONES

CONTIENE:

BLOQUE 390m2
PISO 1

ARCHIVO CAD:
012-CDV-BLOQUE 390m2.dwg

FECHA:	ESCALA:
AGO 2023	1 : 75
CONSECUTIVO	PLANO Nº:
12 DE 15	012