


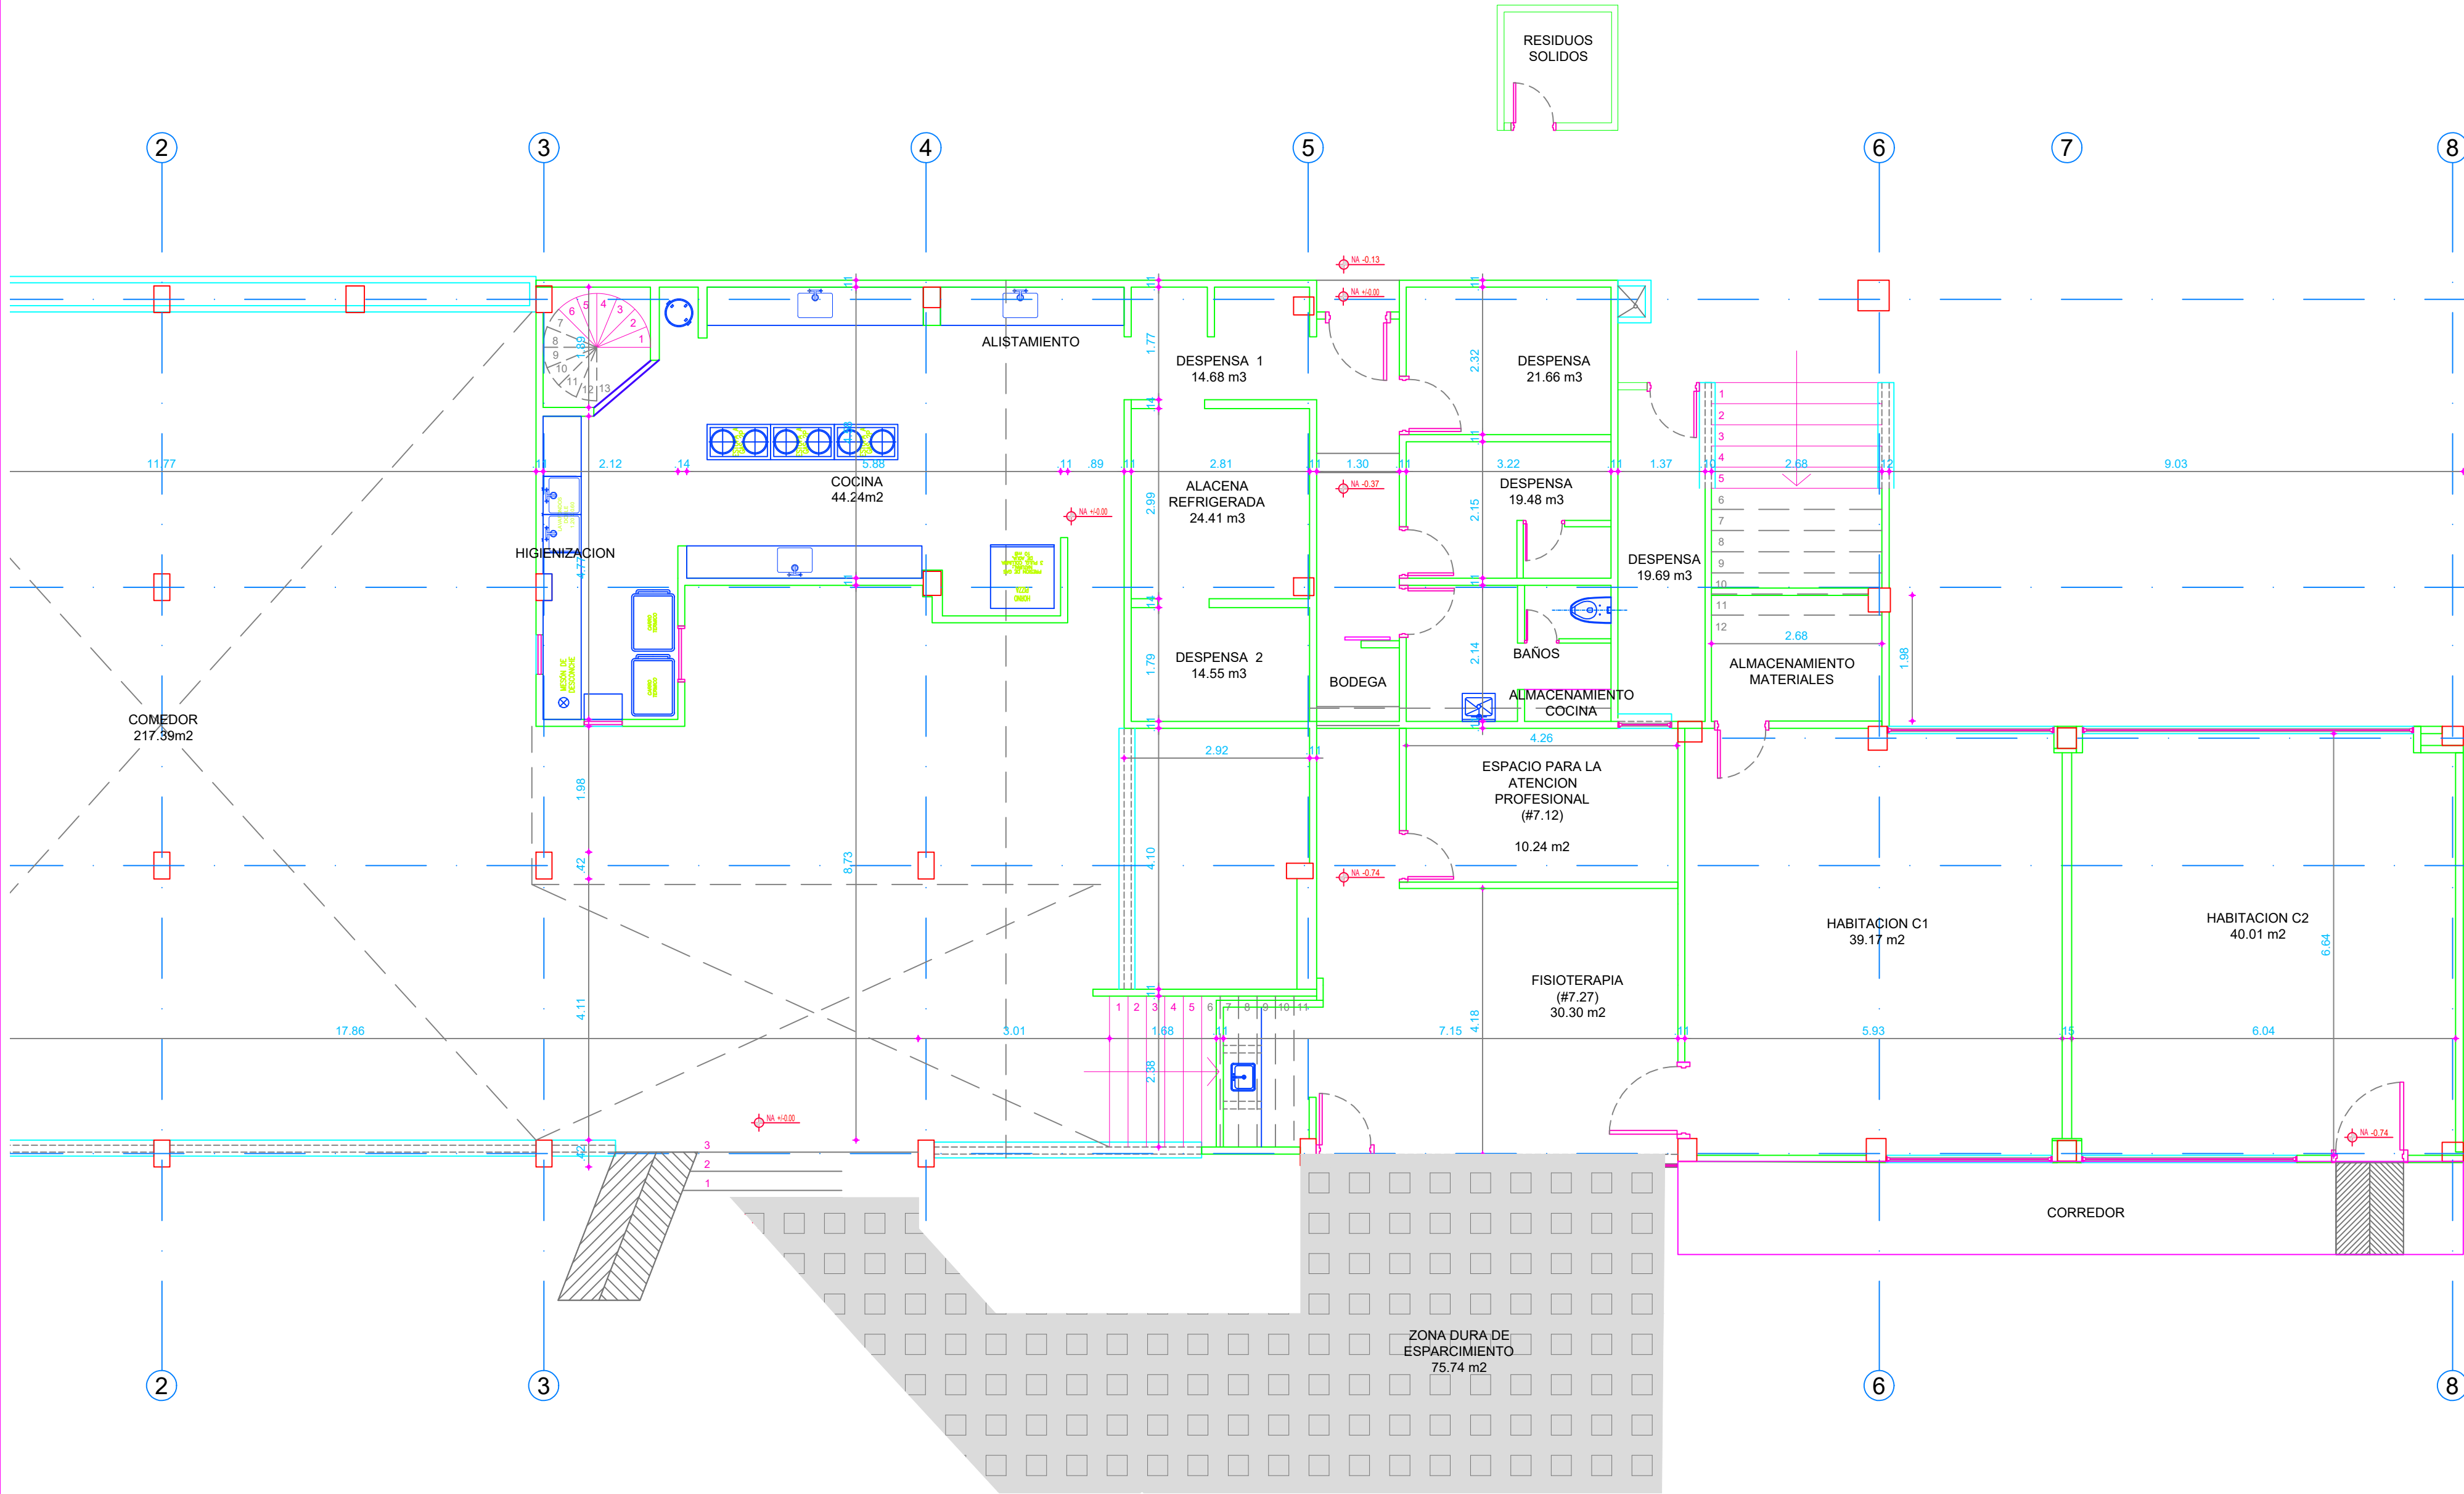

UBICACIÓN
Cundinamarca, COLOMBIA.

PROPIETARIO

Responsable levantamiento:

ARQ. JUAN DAVID VARGAS
M.P. A20150119-1010227915
CEL. 3115801332
EMAIL: juandavidvargas1300@gmail.com

MODIFICACIONES

CONTIENE:

BLOQUE ZONA SOCIAL
PISO 1
(CAPACIDAD 15
ADULTOS MAYORES)

ARCHIVO CAD:
013-CDV-ZONA SOCIAL.dwg

FECHA:
ABRIL 2024

ESCALA:
1 : 75

CONSECUTIVO
13 DE 15

PLANO N°:
013