


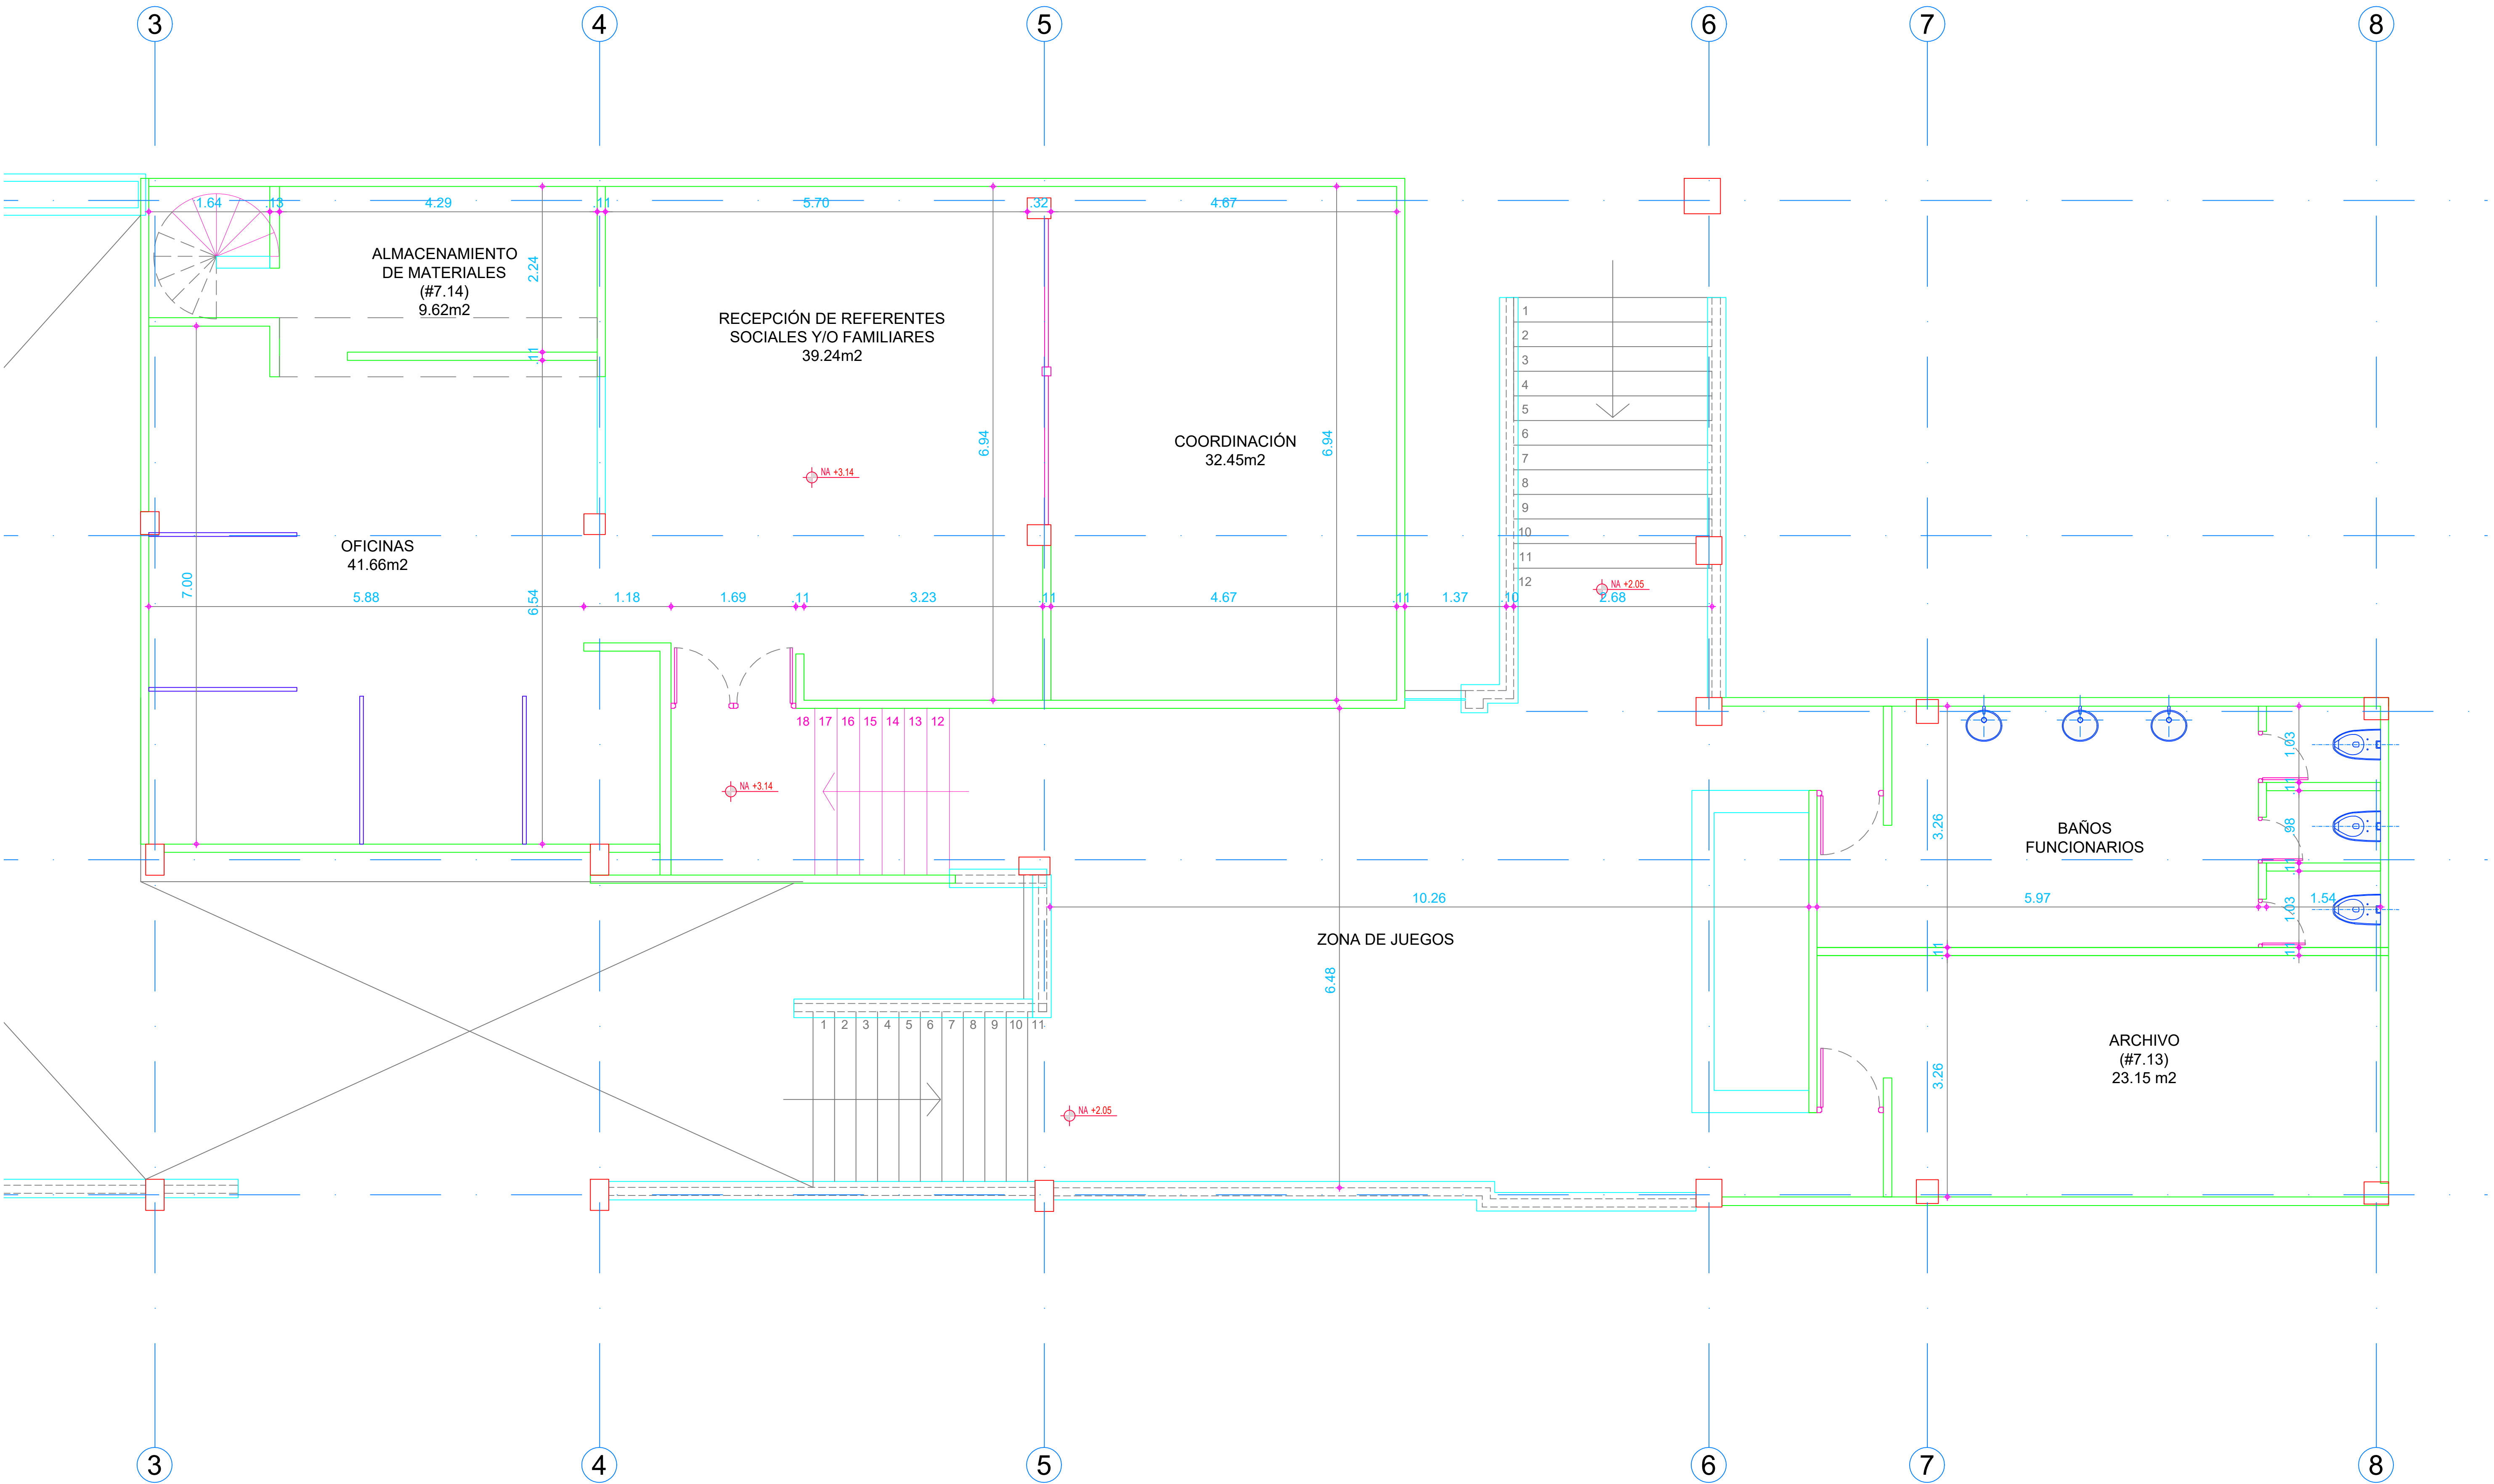

CENTRO DE
PROTECCIÓN SOCIAL
CAMINOS DE
VIDA
ATENCIÓN INTEGRAL A
PERSONA MAYOR

UBICACIÓN chinauta
PROPIETARIO Cundinamarca, COLOMBIA.

Responsable levantamiento:
ARQ. DANIEL MARTÍNEZ
M.P. A243/2016-1015421095
C.E. 313854777
EMAIL: ddmartinezgo@gmail.com

MODIFICACIONES

CONTIENE:

BLOQUE ZONA SOCIAL
PISO 2

ARCHIVO CAD:
013-CDV-ZONA SOCIAL.dwg

FECHA:
AGO 2023

CONSECUTIVO
13A DE 15

ESCALA:
1 : 75

PLANO N°:
013A