


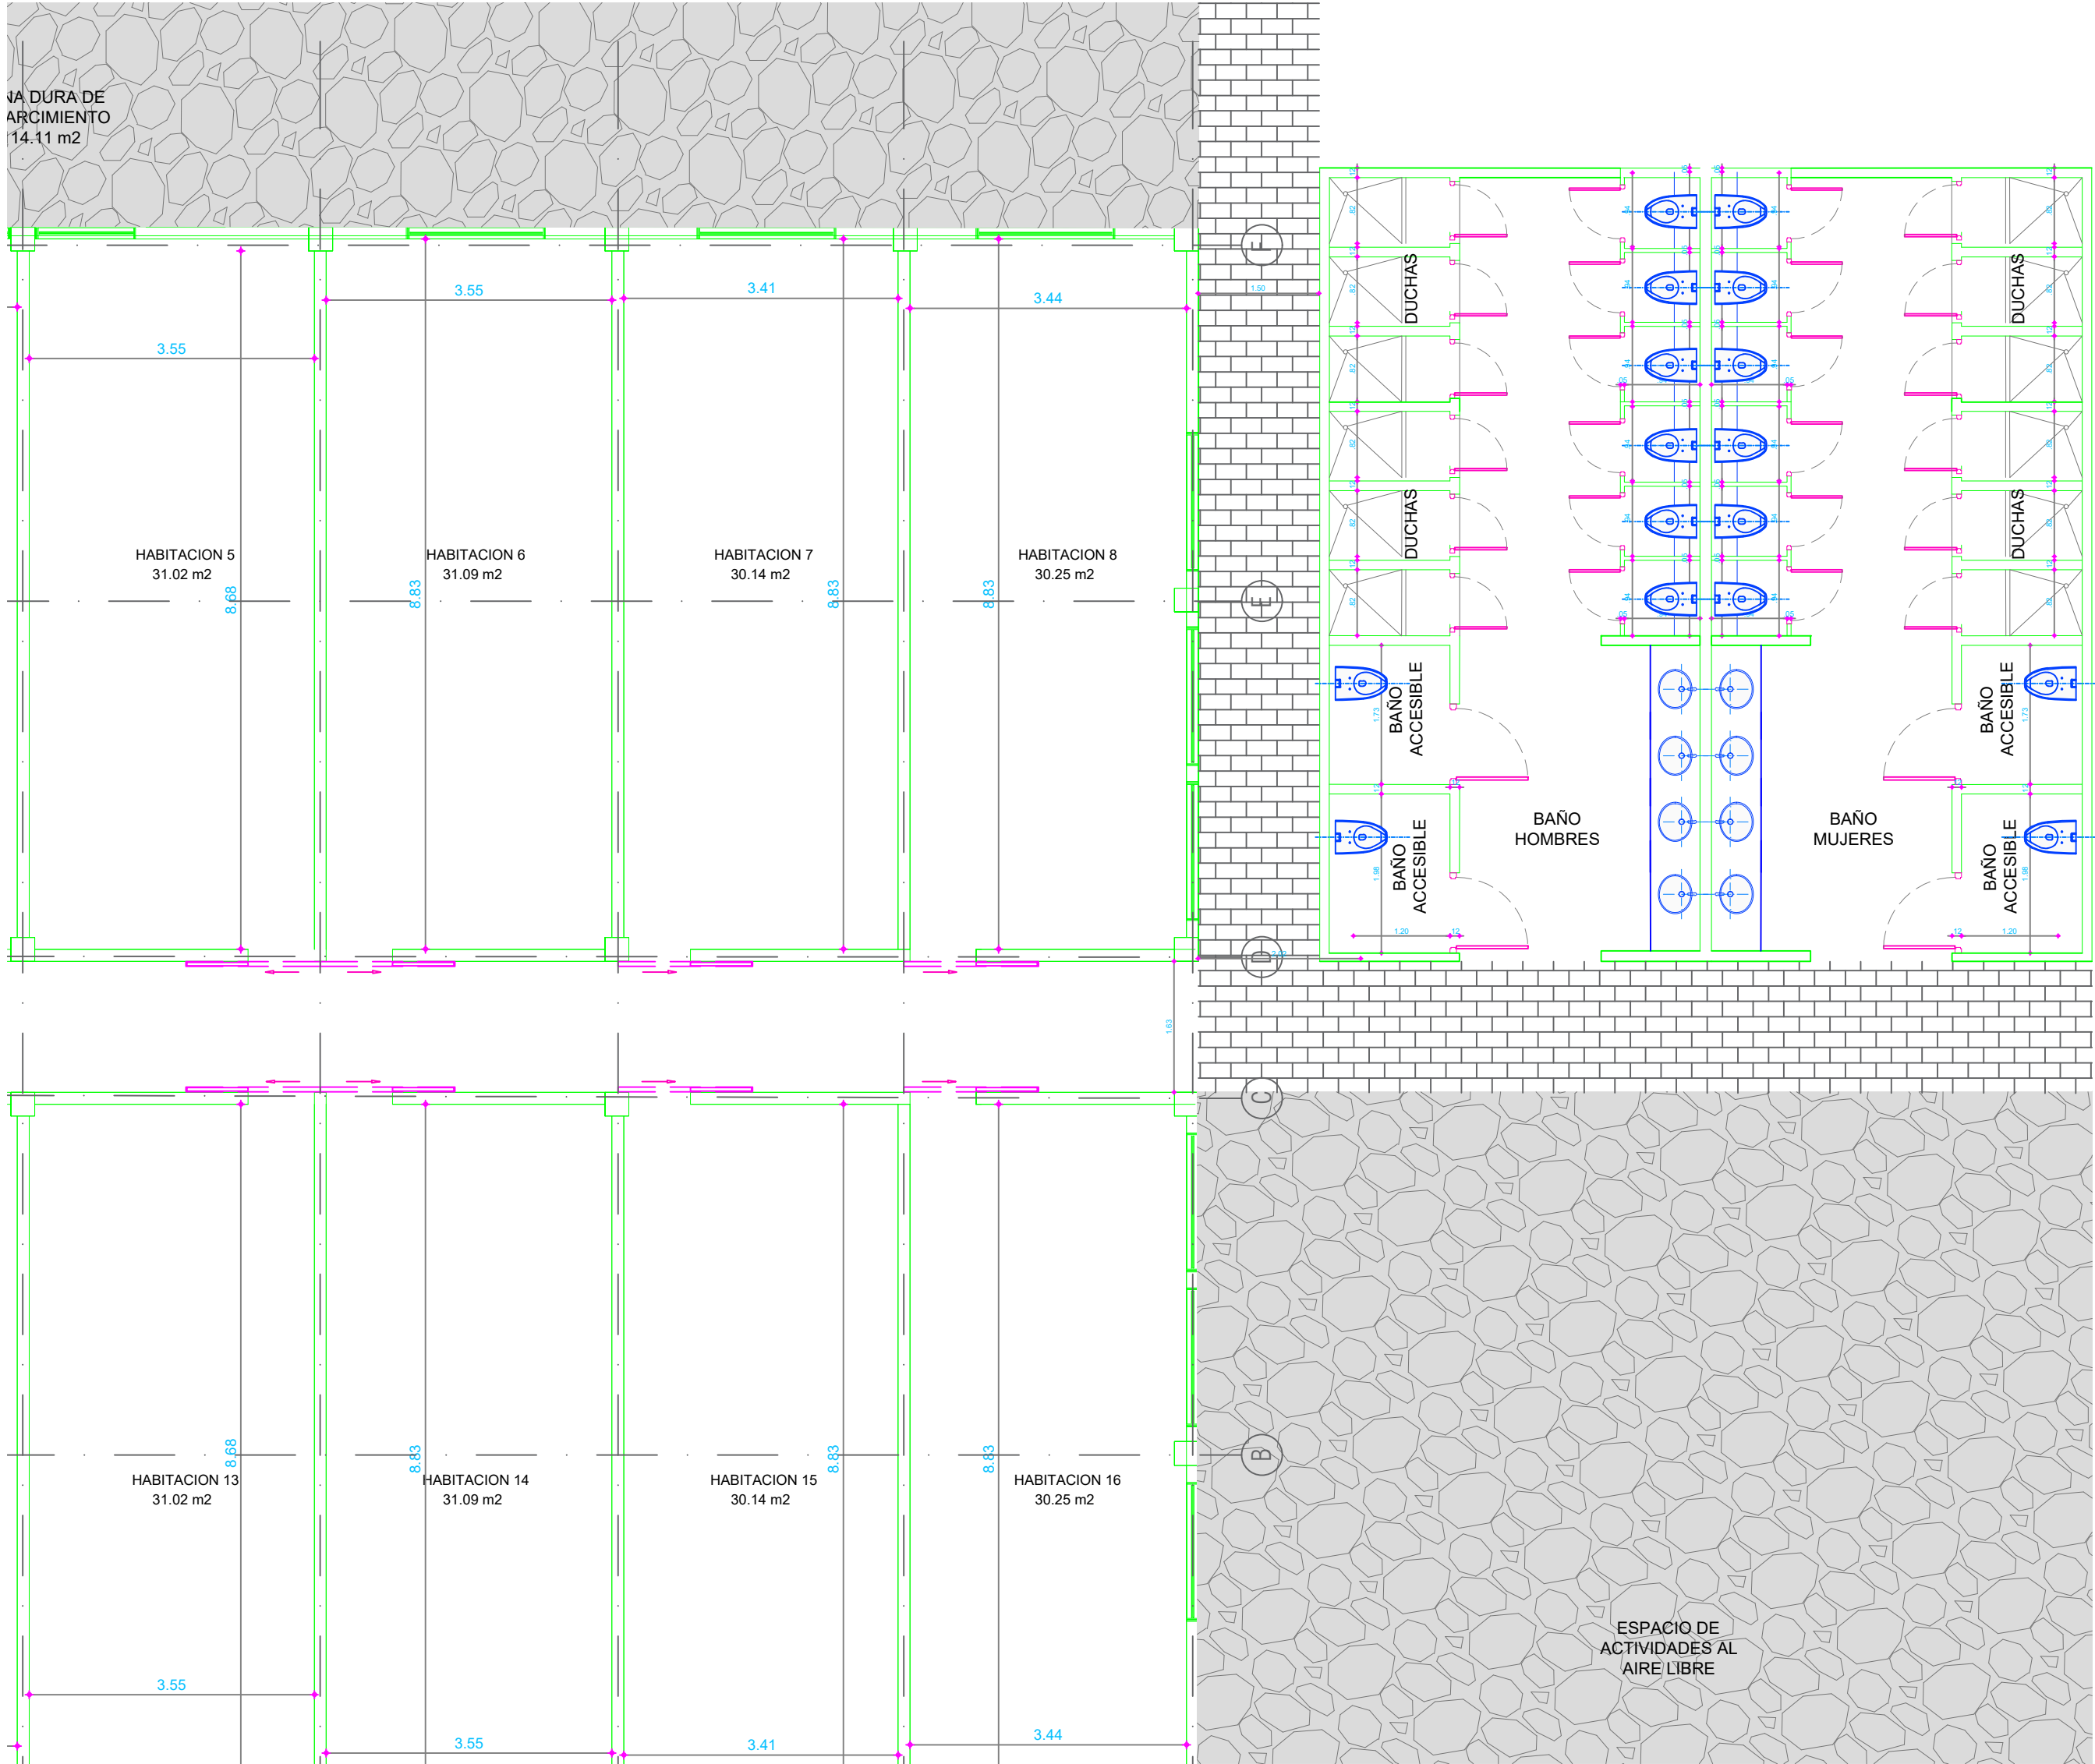

CAMINOS DE
VIDA
ATENCIÓN INTEGRAL A
PERSONA MAYOR

UBICACIÓN
Cundinamarca, COLOMBIA

PROPIETARIO

Responsable levantamiento:
ARQ. JUAN DAVID VARGAS
M.P. A20152019-1010227915
CEL. 311 9801 332
EMAIL: juandavidvarg@1002@gmail.com

MODIFICACIONES

CONTIENE:

BLOQUE 581 m2
PISO 1 DETALLE BATERIA
DE BAÑOS

ARCHIVO CAD:
014-CDV-BLOQUE 581m2.dwg

FECHA:
ABRIL 2024

ESCALA:
1 : 75

CONSECUTIVO
14 DE 15

PLANO N°:
014A