


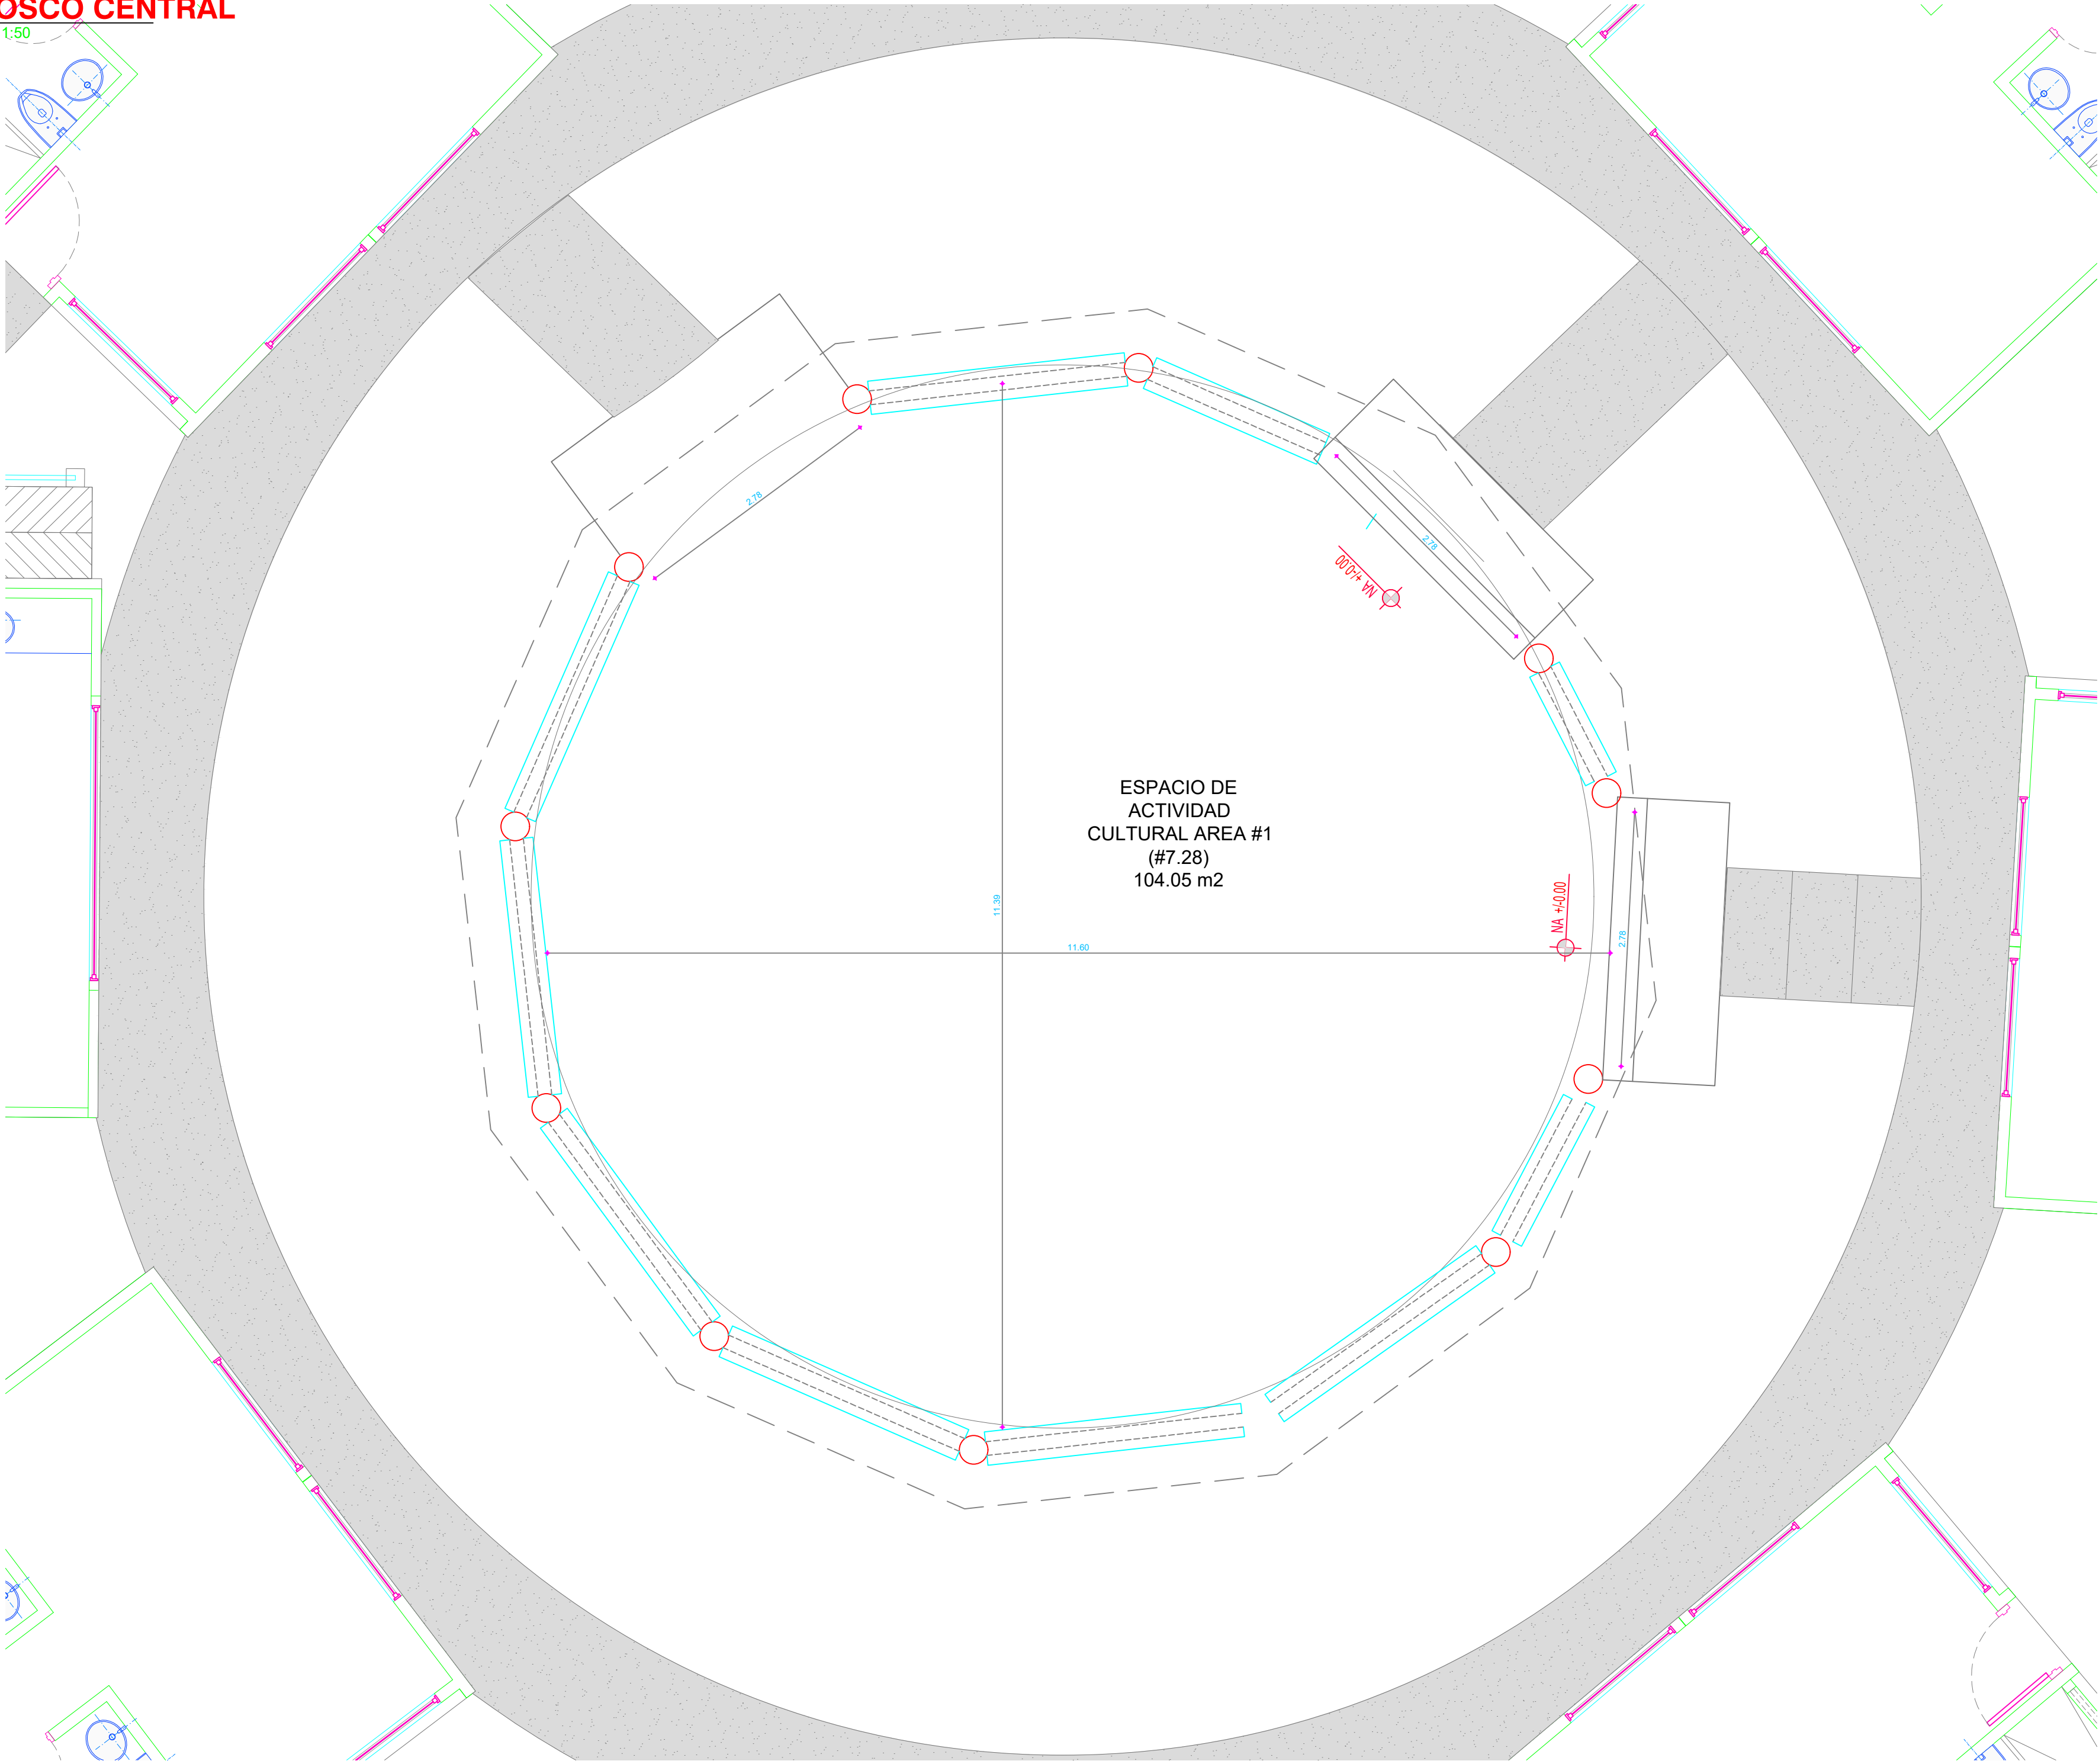

CAMINOS DE
VIDA

ATENCIÓN INTEGRAL A
PERSONA MAYOR

UBICACIÓN
Cundinamarca, COLOMBIA

Responsable levantamiento:

ARQ. JUAN DAVID VARGAS
M.P. A20152019-1010222915
CEL. 3115801330
EMAIL: juandavidv9@1000@gmail.com

MODIFICACIONES

CONTIENE:

KIOSCO
CENTRAL

ARCHIVO CAD:
015-CDV-KIOSCO CENTRAL.dwg

FECHA:
ABRIL 2024

ESCALA:
1 : 50

CONSECUTIVO
15 DE 15

PLANO Nº:
015