1
001

KIOSCO CENTRAL

ESC 1:50

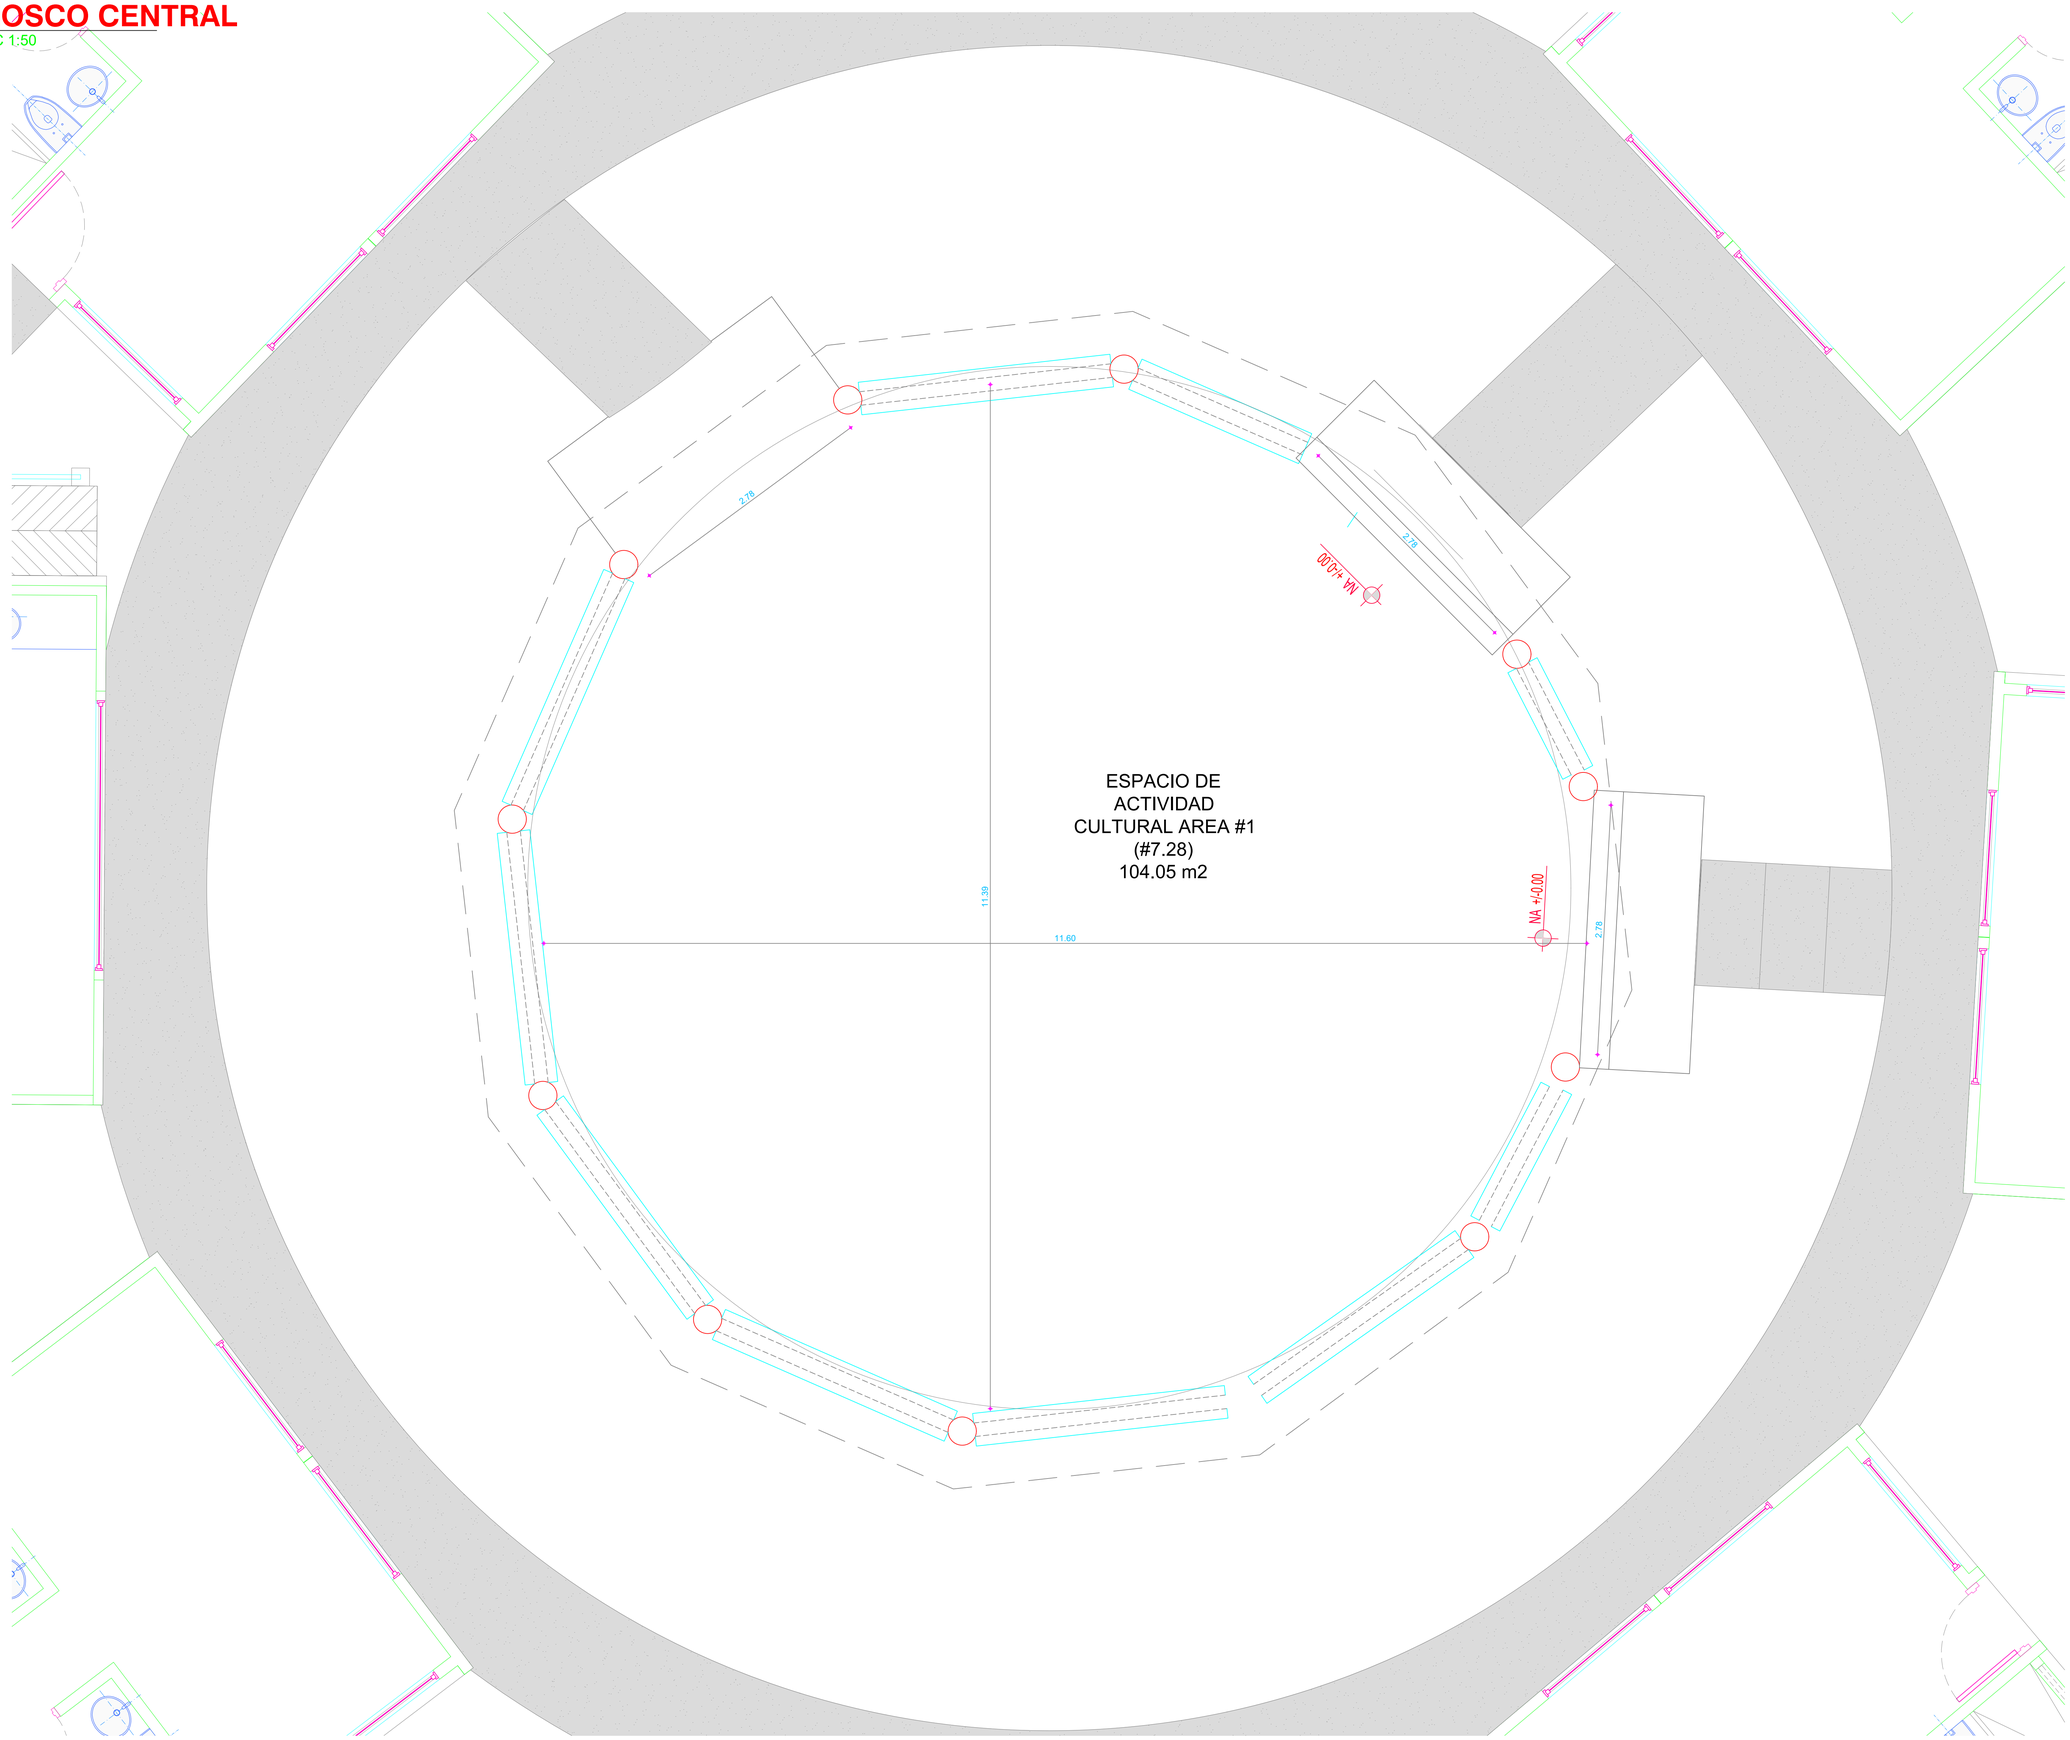

CENTRO DE
PROTECCIÓN SOCIAL
CAMINOS DE
VIDA
ATENCIÓN INTEGRAL A
PERSONA MAYOR

UBICACIÓN: chinauta
Cundinamarca, COLOMBIA.

PROPIETARIO

Responsable levantamiento:

ARQ. DANIEL MARTÍNEZ
M.P.A2437201a-1015421095
CEL.313854277
EMAIL. dafmartinezgo@gmail.com

MODIFICACIONES

CONTIENE:

KIOSCO
CENTRAL

ARCHIVO CAD:
015-CDV-KIOSCO CENTRAL.dwg

FECHA:	ESCALA:
AGO 2023	1 : 50
CONSECUTIVO	PLANO Nº:
15 DE 15	015