


Áreas pluviales.

ESC: 1:200

Áreas residuales.

ESC: 1:200

Aprobado
E.F.Q. S.A. ESP.
29/07/25
Vto. Bto.

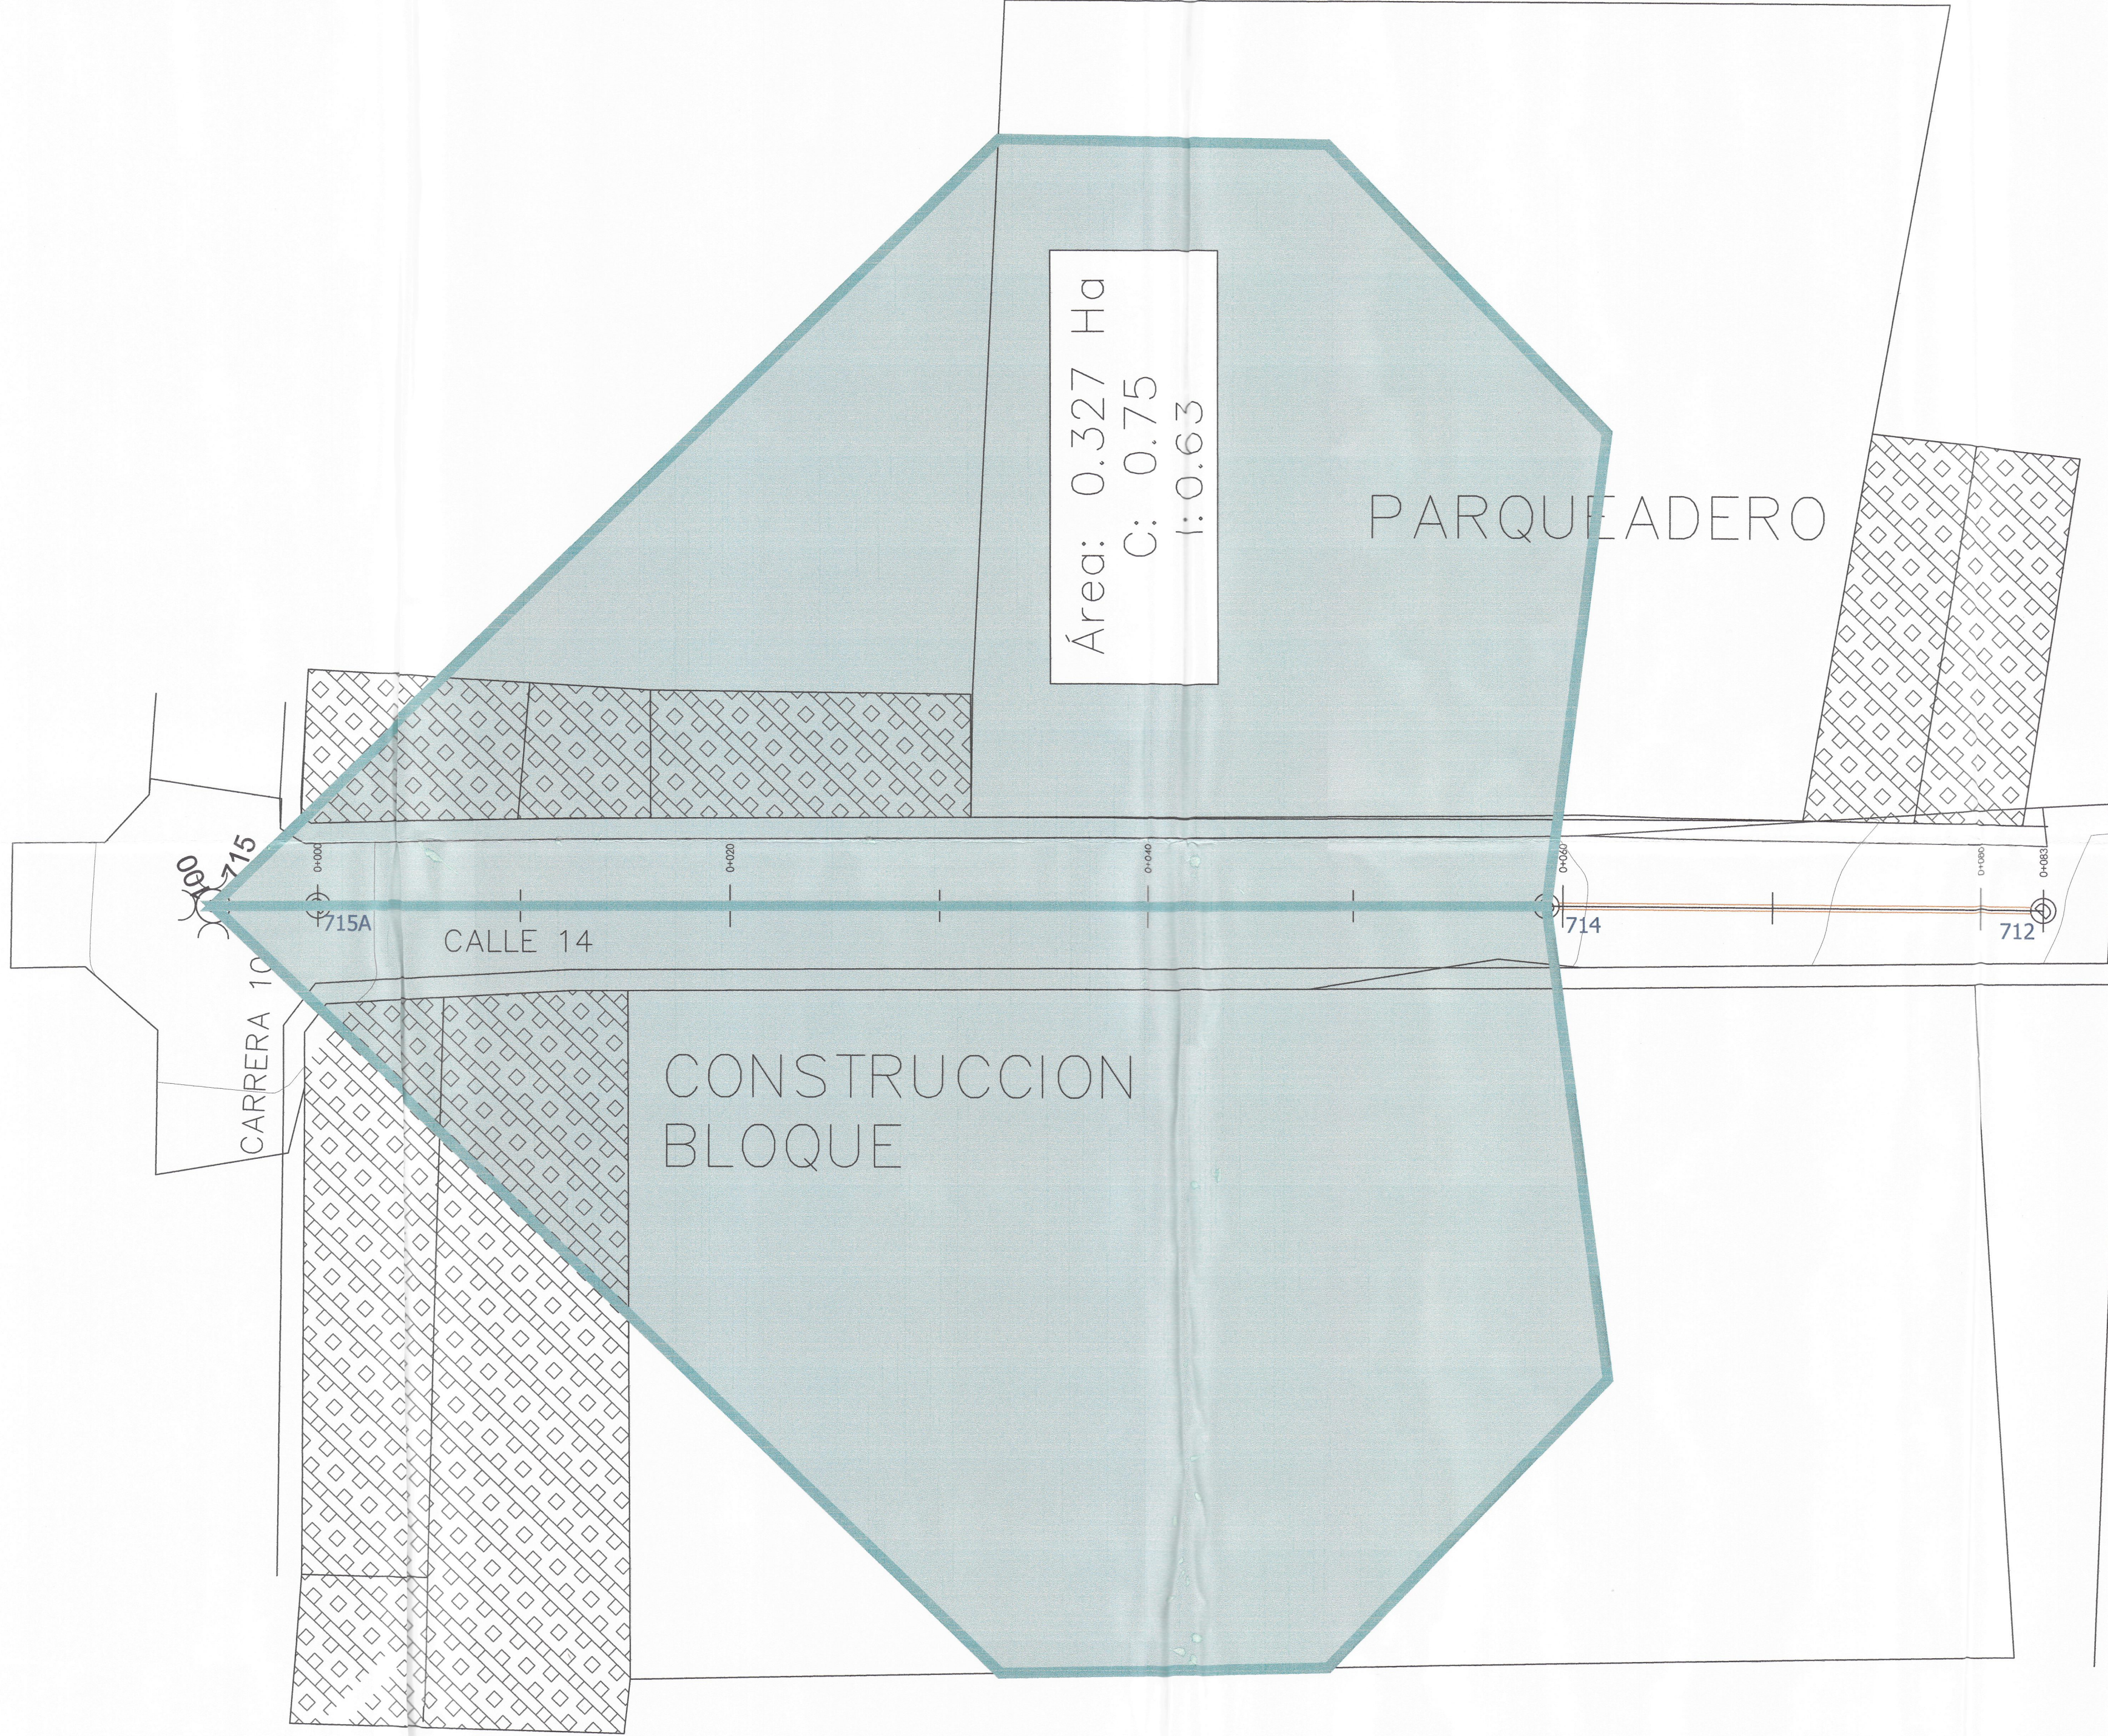

GOBIERNO DEL QUINDÍO



SECRETARÍA DE AGUAS E
INFRAESTRUCTURA
PLAN DEPARTAMENTAL DE
AGUAS

OBJETO:

OPTIMIZACIÓN RED DE
ALCANTARILLADO COMBINADO
CALLE 14 ENTRE CARRERAS 10 Y 11
MUNICIPIO DE LA TEBADA

CONTIENE:

PLANO DE ÁREAS
PLUVIALES / RESIDUALES

MUNICIPIO DE TEBADA
QUINDÍO

SUPERVISIÓN:

INTERVENTOR:

LEVANTÓ:

JIMY FABIAN MELO
TOPOGRAFO CONTRATISTA PDA

DISEÑO:

ISMAEL RAMÍREZ
PROFESIONAL DE APOYO
CONTRATISTA PDA

FECHA:

JULIO - 2025

PLANO:

2 DE 4

ESCALA:

INDICADA