


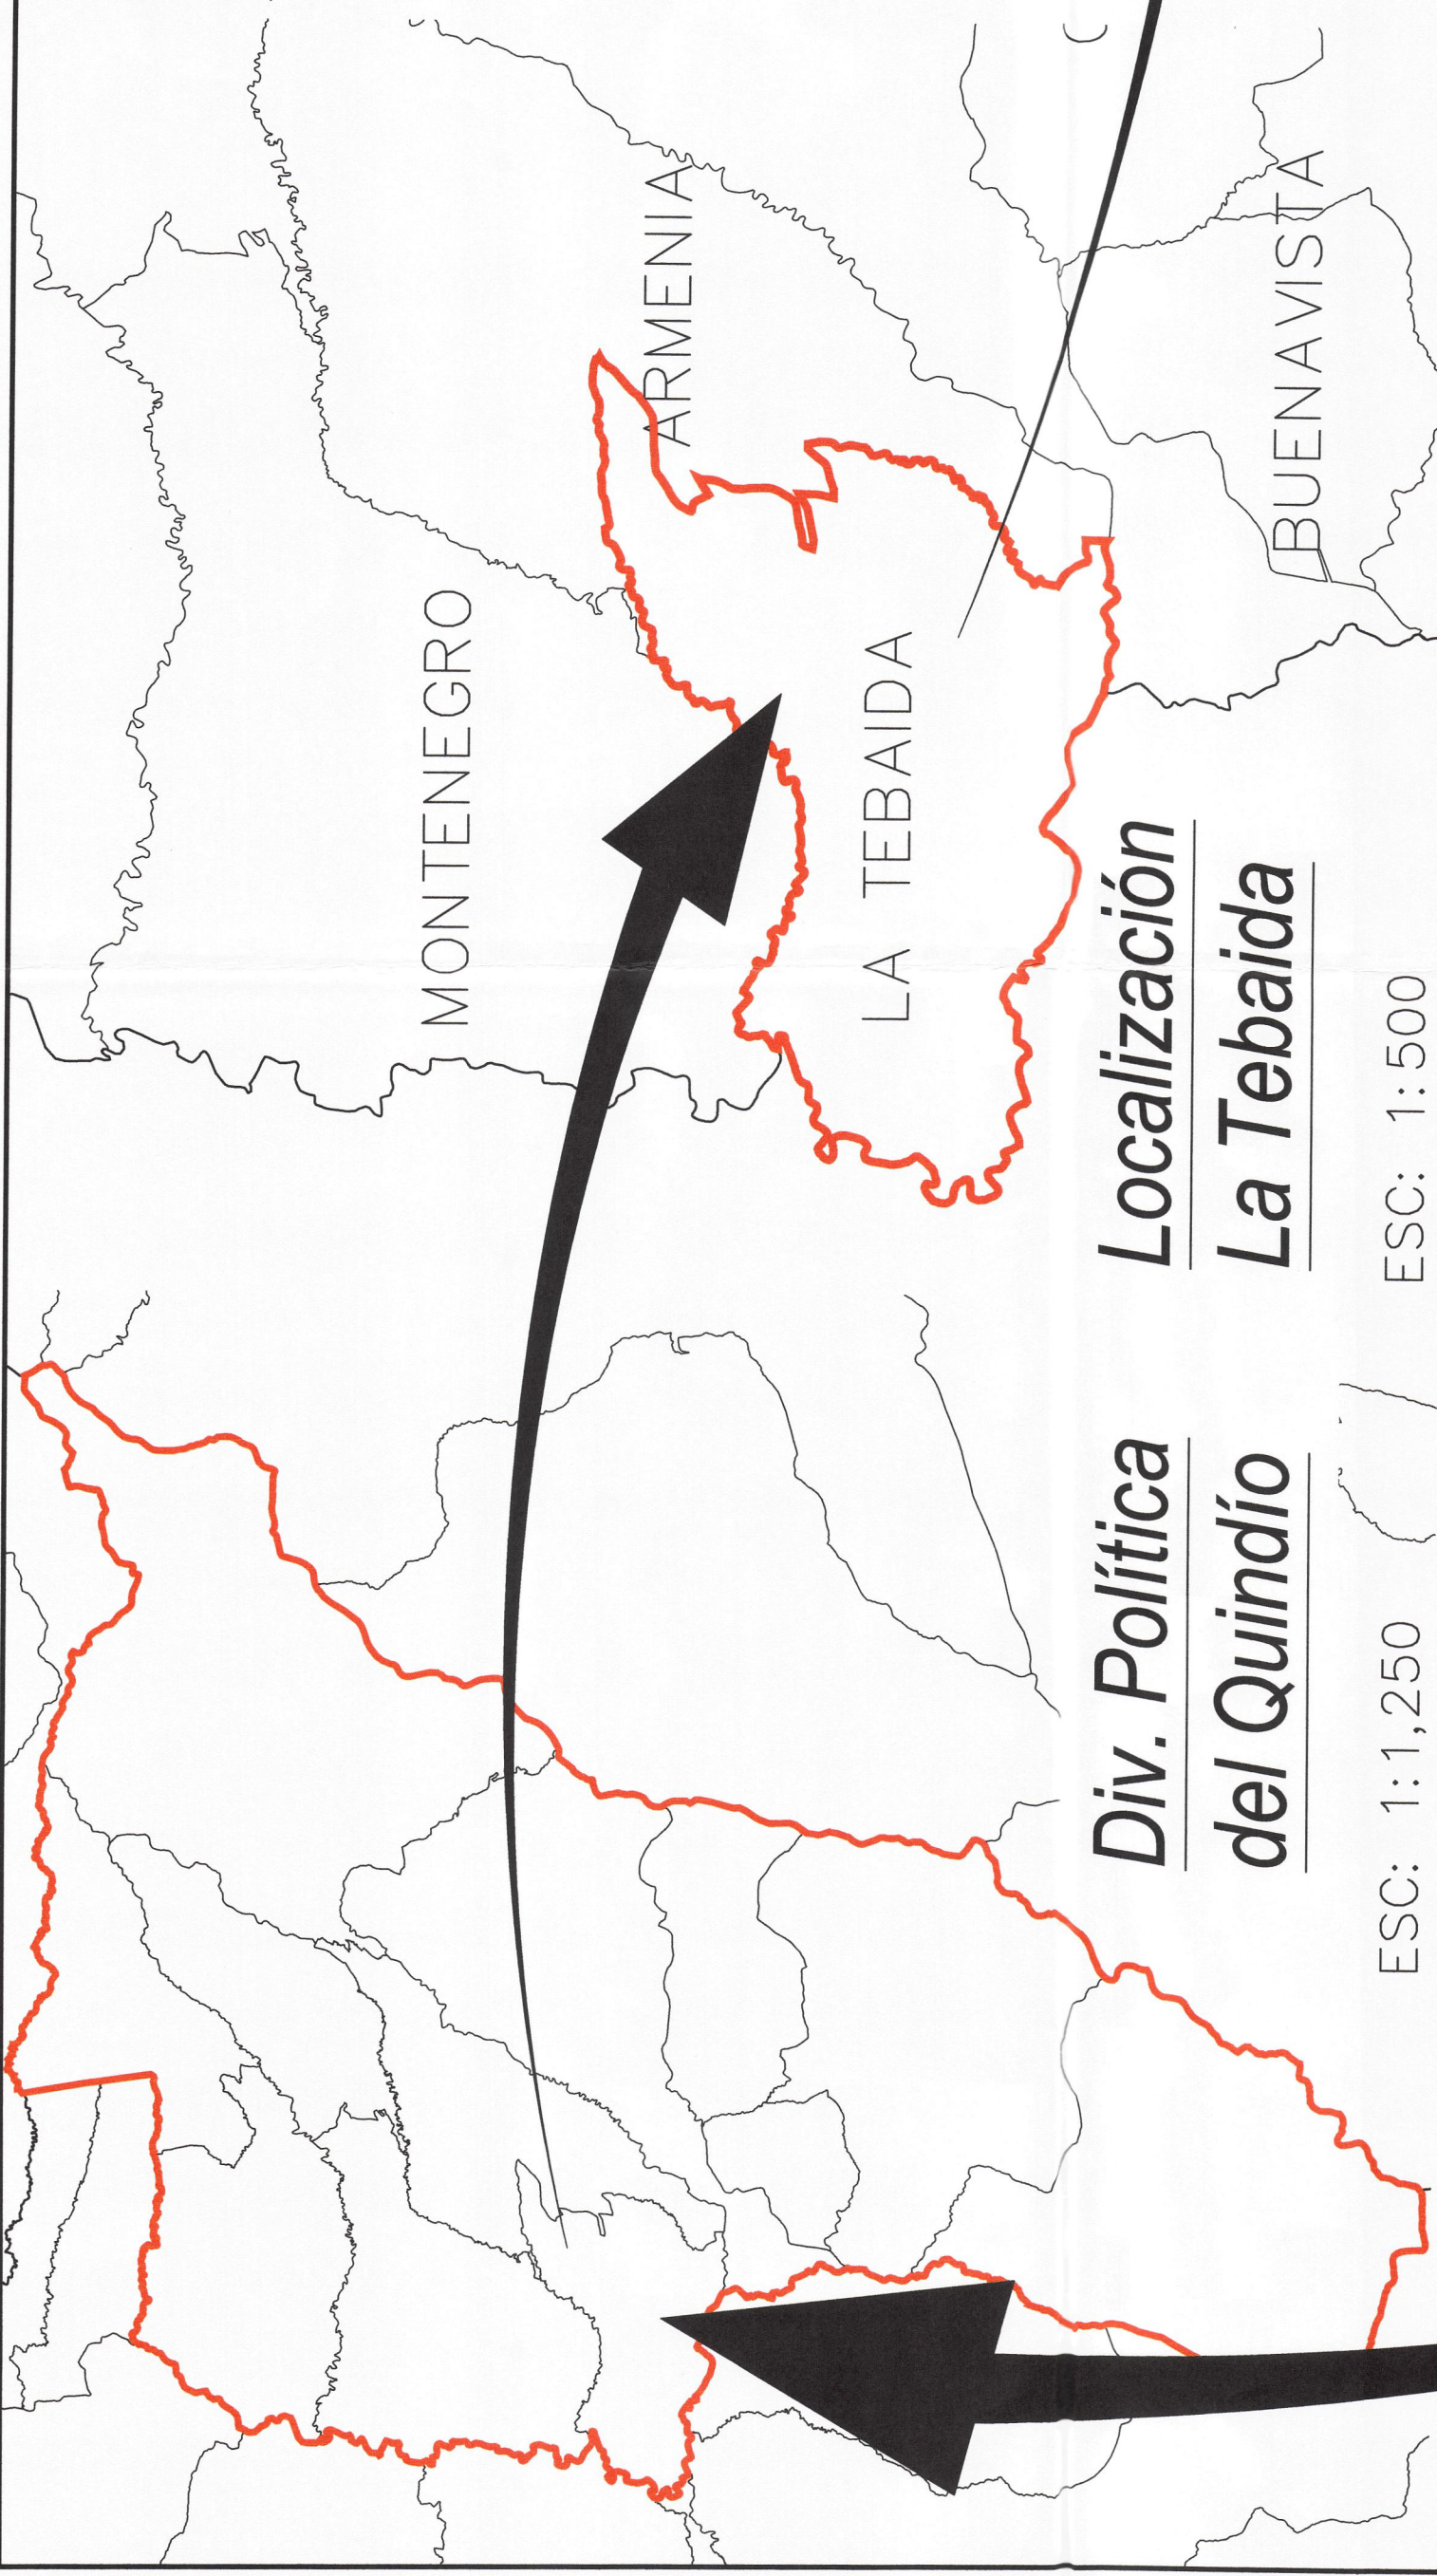

Localización
SIGQUINDIO.

Div. Política
del Quindío

Localización
La Tebaida

ESC: 1:1,250


ESC: 1:500

Div. Política
de Colombia



Localización zona de estudio
Carrera 10 con Calle 14


ESC: 1:200

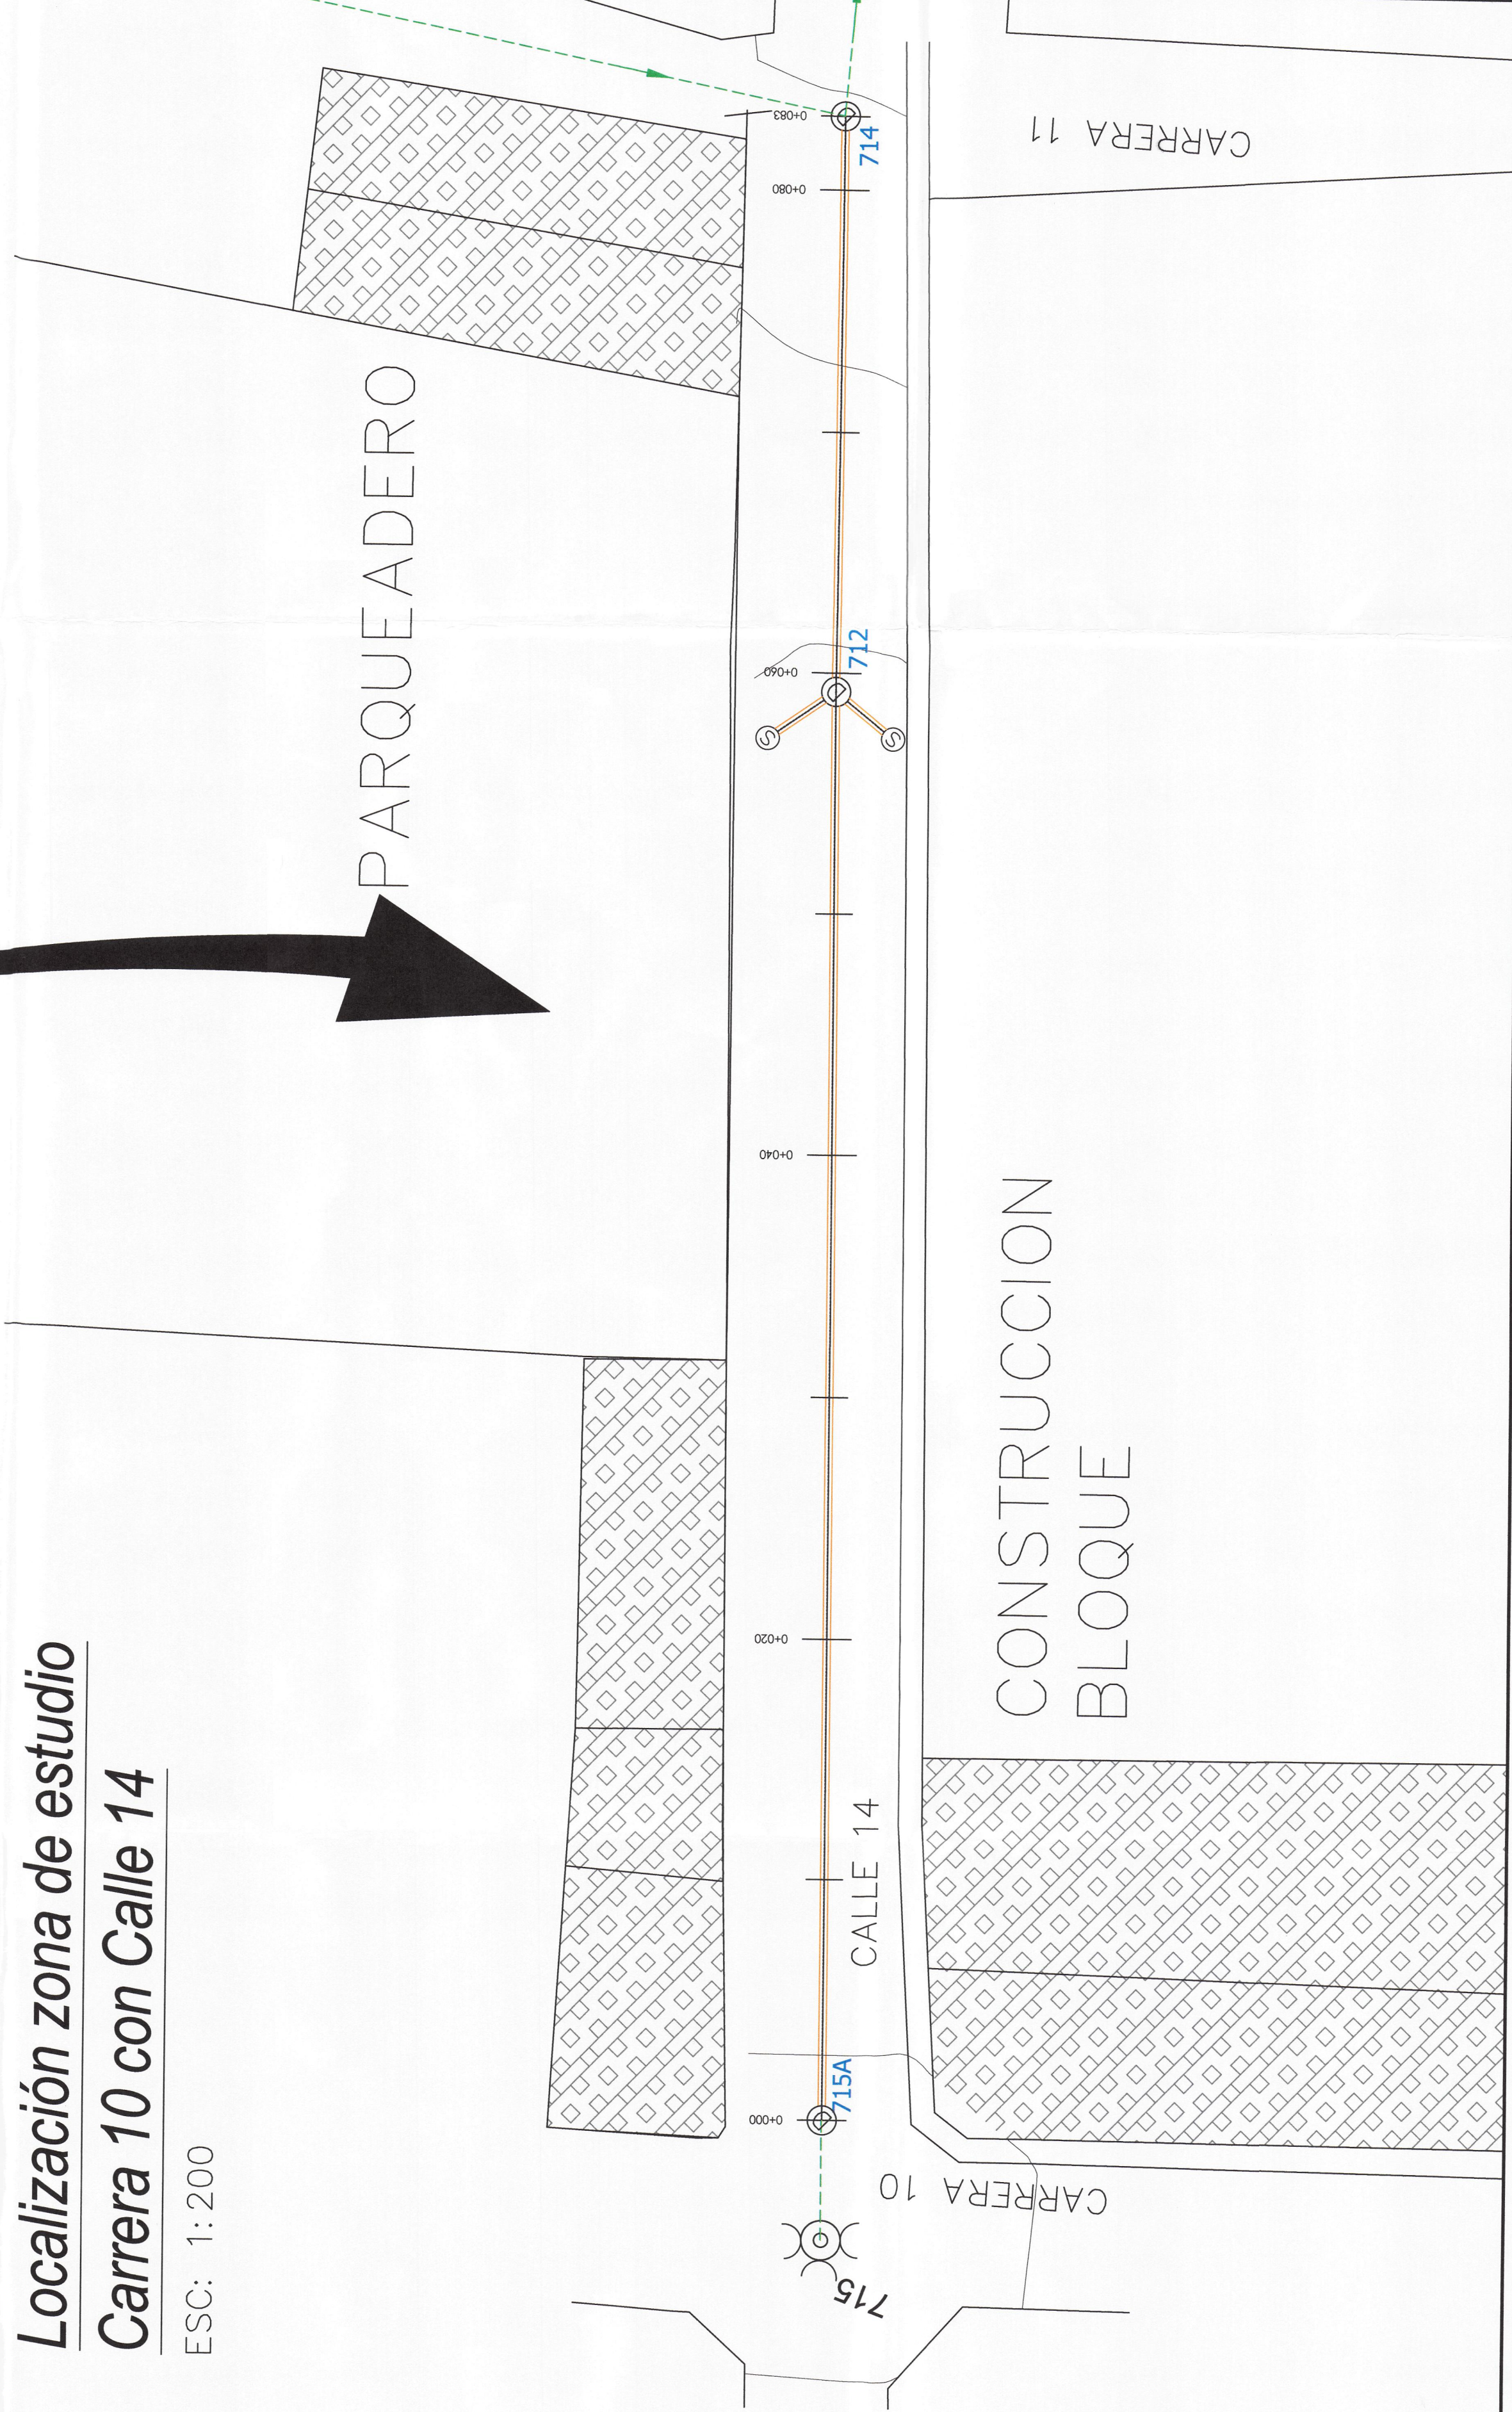

PARQUEADERO

CONSTRUCCION
BLOQUE

ESC: 1:15,000

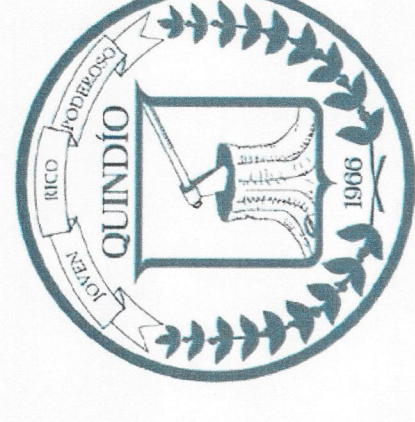

AFECOSABDO
E.P.Q.S.A. ESP.
FECHA: 27/7/15
V6. Bo.:



SECRETARÍA DE AGUAS E
INFRAESTRUCTURA
PLAN DEPARTAMENTAL DE
AGUAS

OBJETO:

OPTIMIZACIÓN RED DE
ALCANTARILLADO COMBINADO
CALLE 14 ENTRE CARRERAS 10 Y 11
MUNICIPIO DE LA TEBAIDA

CONTIENE:

PLANO DE
LOCALIZACIÓN GENERAL
DEL PROYECTO

SUPERVISIÓN:

INTERVENTOR:

LEVANTÓ:

JIMY FABIAN MELO
TOPOGRAFO CONTRATISTA PDA

DISEÑO:

ISMAEL RAMÍREZ
PROFESIONAL DE APOYO
CONTRATISTA PDA

FECHA:

JULIO - 2015

PLANO:

4 DE 4

ESCALA:

INDICADA