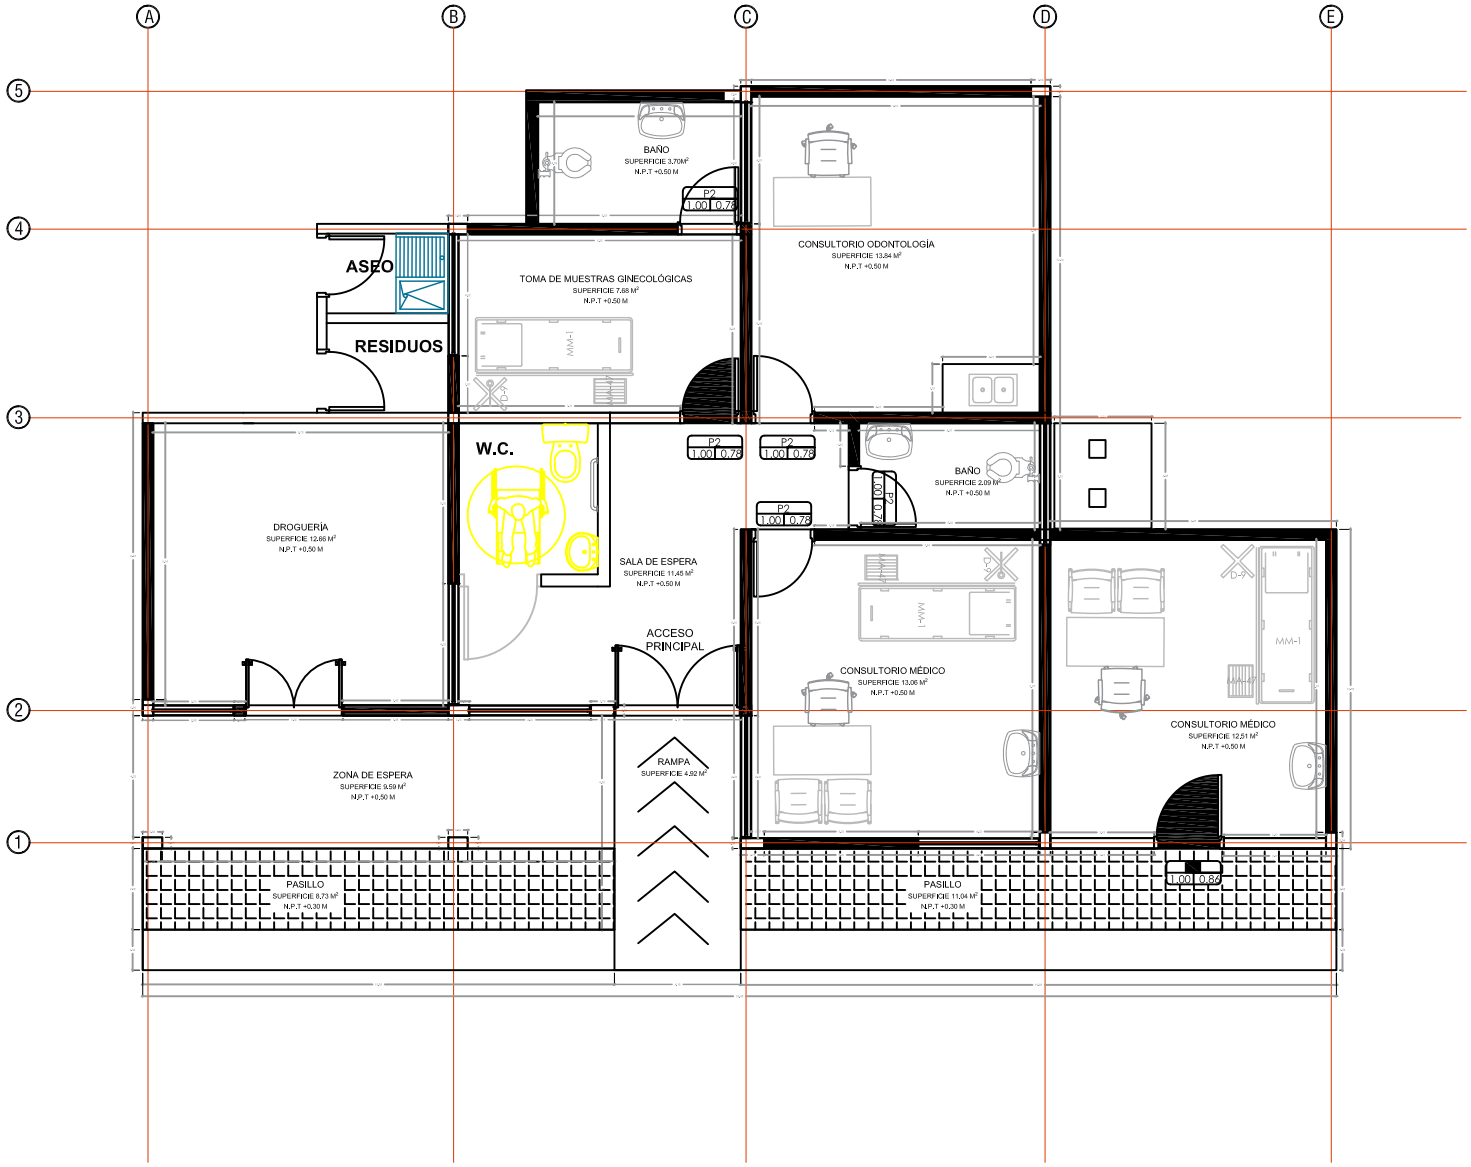

A
B
C
D
E
5
4
3
2
1
BAÑO
SUPERFICIE 3,70M²
N.P.T +0,50 M
P2
1.00 0.78
CONSULTORIO ODONTOLOGÍA
SUPERFICIE 13,84 M²
N.P.T +0,50 M
ASEO
RESIDUOS
TOMA DE MUESTRAS GINECOLÓGICAS
SUPERFICIE 7,68 M²
N.P.T +0,50 M
MM-1
D-7
W.C.
P2
1.00 0.78
P2
1.00 0.78
BAÑO
SUPERFICIE 2,69 M²
N.P.T +0,50 M
P2
1.00 0.78
P2
1.00 0.78
DROGUERÍA
SUPERFICIE 12,66 M²
N.P.T +0,50 M
SALA DE ESPERA
SUPERFICIE 11,45 M²
N.P.T +0,50 M
ACCESO
PRINCIPAL
CONSULTORIO MÉDICO
SUPERFICIE 13,06 M²
N.P.T +0,50 M
CONSULTORIO MÉDICO
SUPERFICIE 12,51 M²
N.P.T +0,50 M
ZONA DE ESPERA
SUPERFICIE 9,59 M²
N.P.T +0,50 M
RAMPA
SUPERFICIE 4,92 M²
PASILLO
SUPERFICIE 8,73 M²
N.P.T +0,30 M
PASILLO
SUPERFICIE 11,04 M²
N.P.T +0,30 M
1.00 0.80