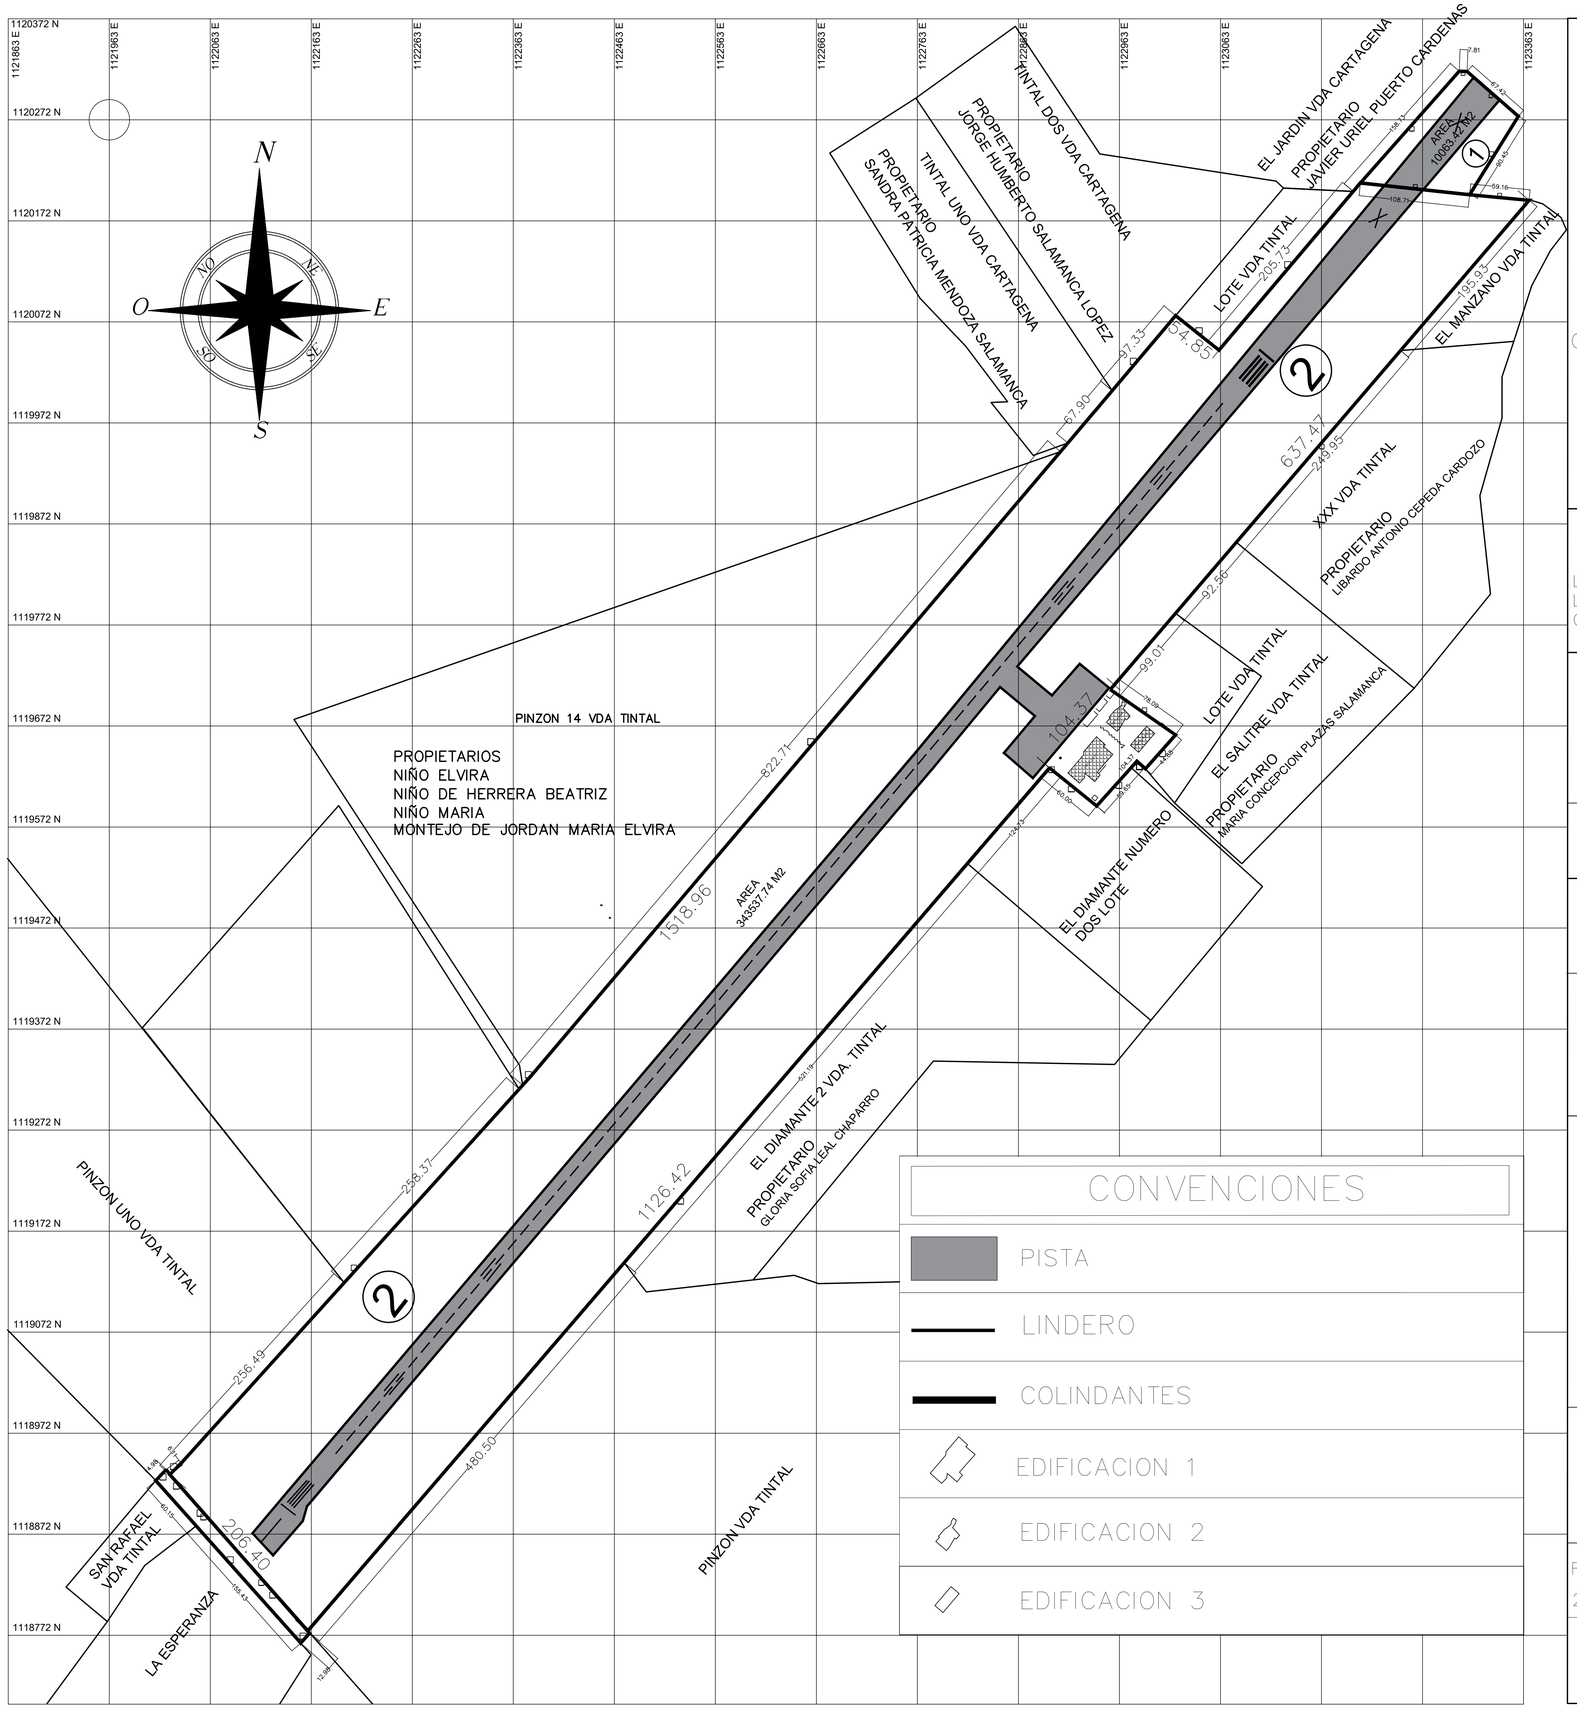


MUNICIPIO DE SOGAMOSO

OFICINA ASESORA DE PLANEACION

CONTIENE:

LEVANTAMIENTO TOPOGRAFICO
LINDEROS AEROPUERTO ALBERTO LLERAS CAMARGO

PROPIETARIO:

MUNICIPIO DE SOGAMOSO

CODIGO CATASTRAL:

000000130652000
000000150471000

FOLIO DE MATRICULA:

095-4873
095-23905

LOCALIZACION:

MUNICIPIO DE FIRAVITOBA

LEVANTO:

TP. ANYELA PATRICIA VALLEJO.
M.P. 01-13483 C.P.N.T.
Contratista

REVISO:

Ing. ELICIO BARON SILVA
Prof. Universitario

V.Bo:

DRA. AMANDA MESA
Secretaria de Planeación

FECHA:
22-09-2025

PLANO

1/2

ESCALA:
1:1000

0m 20m 60m 100m