


ESTA PROHIBIDA LA COPIA, PUBLICACIÓN, DIFUSIÓN Y PRESTAMO DE ARCHIVOS Y PLANOS SIN AUTORIZACIÓN DEL ÁREA METROPOLITANA DEL VALLE DE ABURRÁ / Cra 53 No. 40a- 31 - Conmutador 385 60 00 - Fax. 262 3201

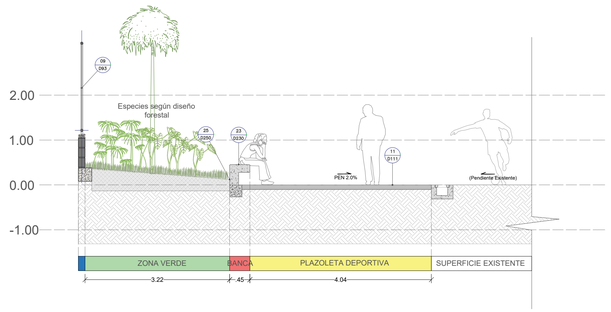

SECCIÓN A - A'
ESC 1:75

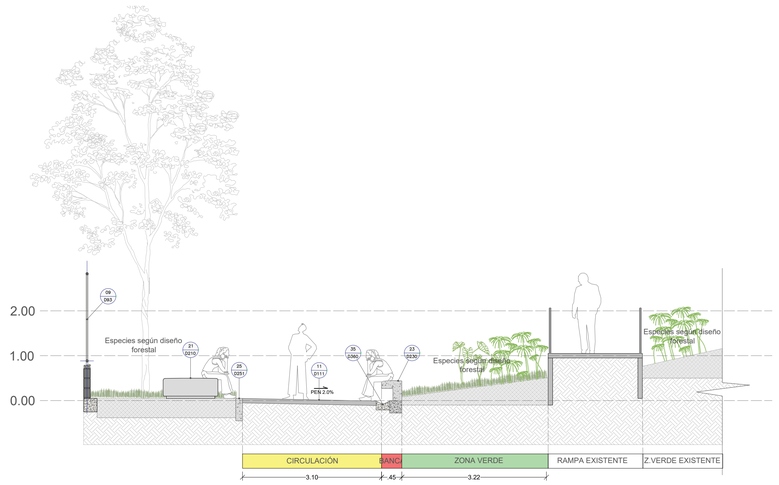


SECCIÓN B - B'
ESC 1:75

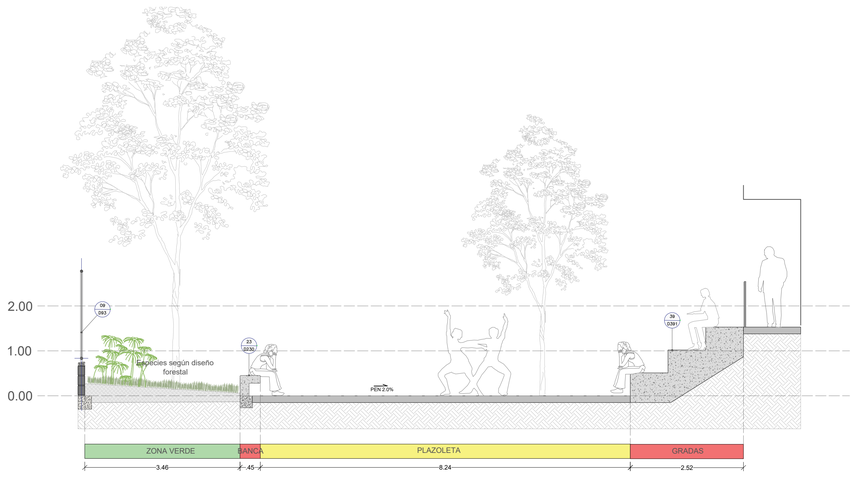

SECCIÓN C - C'
ESC 1:75

NOTA: Las especificaciones de los juegos infantiles, se encuentran detalladas en el listado general de especificaciones técnicas, donde se describe su tipo de anclaje según su proovedor.

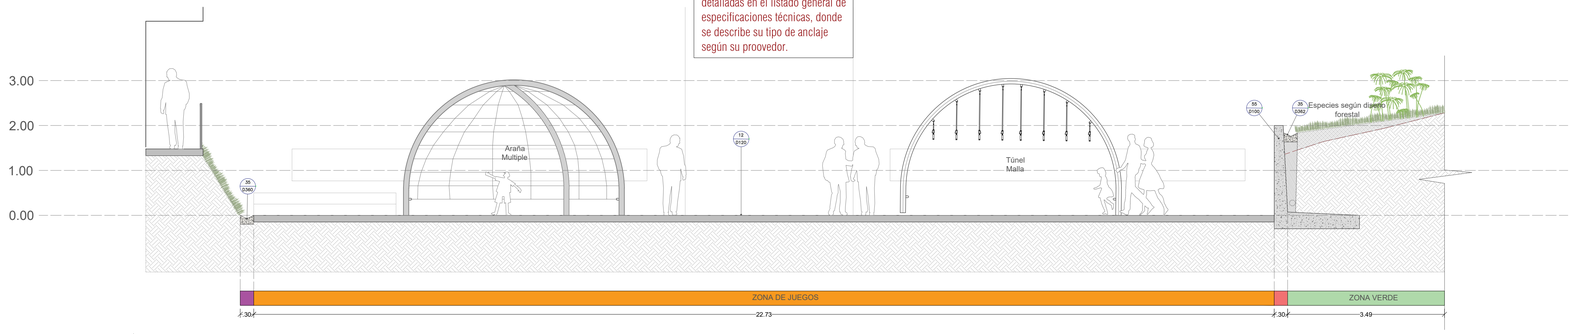

SECCIÓN D - D'
ESC 1:75

PROYECTO:
Diseño urbano Convenio FFIE MEN-FFIE I.E.R. EL HATILLO

PROYECTO DE
Área Metropolitana Valle de Aburrá

LOCALIZACIÓN DE INTERVENCIÓN



DIRECTOR ÁREA METROPOLITANA
DEL VALLE DE ABURRÁ
Dr. Juan David Palacio C.

SUBDIRECCIÓN DE PROYECTOS
Ing. María Camila Salcedo S.

COORDINADOR
Ing. Juan Carlos Barba R.
Arq. María Cecilia Arbeláez C.

DISEÑOS ARQUITECTÓNICOS, URBANOS Y PAISAJÍSTICOS

EQUIPO
Arq. Daniel Rendon H.
Arq.Juan Esteban Berrío Q.
Arq. Melina Álvarez C.
Arq. Sara Yepes M.
Arq. Carolina Gaviria L.
Arq. Freddy Uran H.
Arq. Juan Jose Bozon V.
Ing. Juan Carlos Peña G.
Ing. Jhon Alexander Aristizabal L.
Ing. Leandro Villa T.
Ing. Rodrigo Zuluaga D.
Ing. Jorge Albeiro Ruiz.

NOTAS GENERALES
- No tomar medidas directamente sobre el plano.
- Se deberan replantear, verificar y confrontar todas las medidas durante la obra.
- No modificar los planos sin autorizacion escrita de los arquitectos proyectistas.
- En caso de diferencia con los planos de los asesores, primara los arquitectonicos.
- Anular plano de entregas anteriores a la fecha de impresion de este ultimo plano.
- Para mayor informacion ver planos de detalles y de taller de cada contratista.
- Todas las medidas del plano estan dadas en metros con dos o tres decimales.

REVISIONES	Nº	FECHA

MODIFICACIONES
dia. mes. año

FECHA FIRMA

Vo.Bo. Arquitecto
Matrícula profesional No.

CONTENIDO
SECCIONES URBANAS

ESCALA
LA INDICADA

FECHA DE IMPRESIÓN
xx/xx/xxxx

ARCHIVO
SECCIONES URBANAS
IER HATILLO.DWG

NÚMERO
5/21

CÓDIGO
IERHAT_ARQ_SEC

ESTA PROHIBIDA LA COPIA, PUBLICACIÓN, DIFUSIÓN Y PRESTAMO DE ARCHIVOS Y PLANOS SIN AUTORIZACIÓN DEL ÁREA METROPOLITANA DEL VALLE DE ABURRÁ / Cra 53 No. 40a- 31 - Conmutador 385 60 00 - Fax. 262 3201