



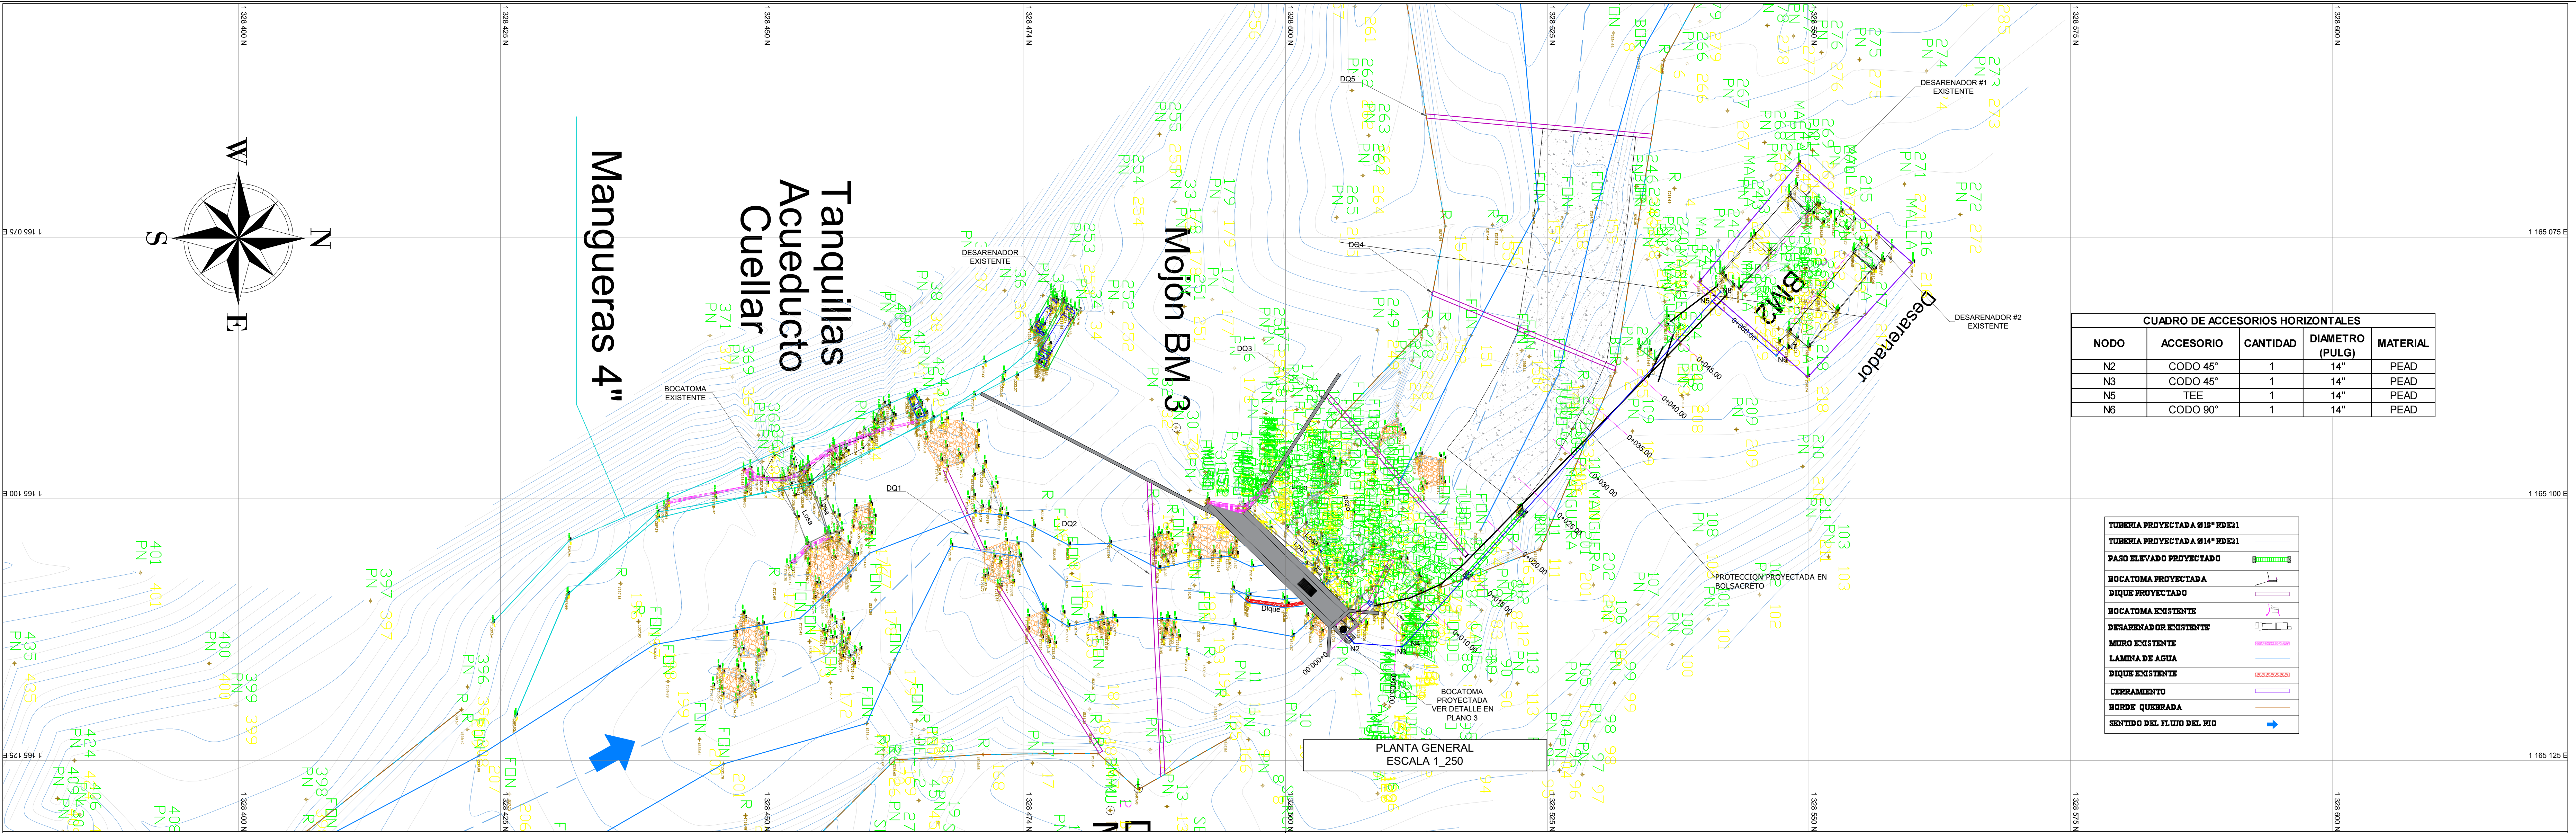

CUADRO DE ACCESORIOS HORIZONTALES				
NODO	ACCESORIO	CANTIDAD	DIAMETRO (PULG)	MATERIAL
N2	CODO 45°	1	14"	PEAD
N3	CODO 45°	1	14"	PEAD
N5	TEE	1	14"	PEAD
N6	CODO 90°	1	14"	PEAD

TUBERIA PROYECTADA Ø18" RDE21	
TUBERIA PROYECTADA Ø14" RDE21	
PASO ELEVADO PROYECTADO	
BOCATOMA PROYECTADA	
DIQUE PROYECTADO	
BOCATOMA EXISTENTE	
DESARENADOR EXISTENTE	
MURO EXISTENTE	
LAMINA DE AGUA	
DIQUE EXISTENTE	
CERRAMIENTO	
BORDE QUEBRADA	
SENTIDO DEL FLUJO DEL RIO	

PLANTA GENERAL
ESCALA 1_250

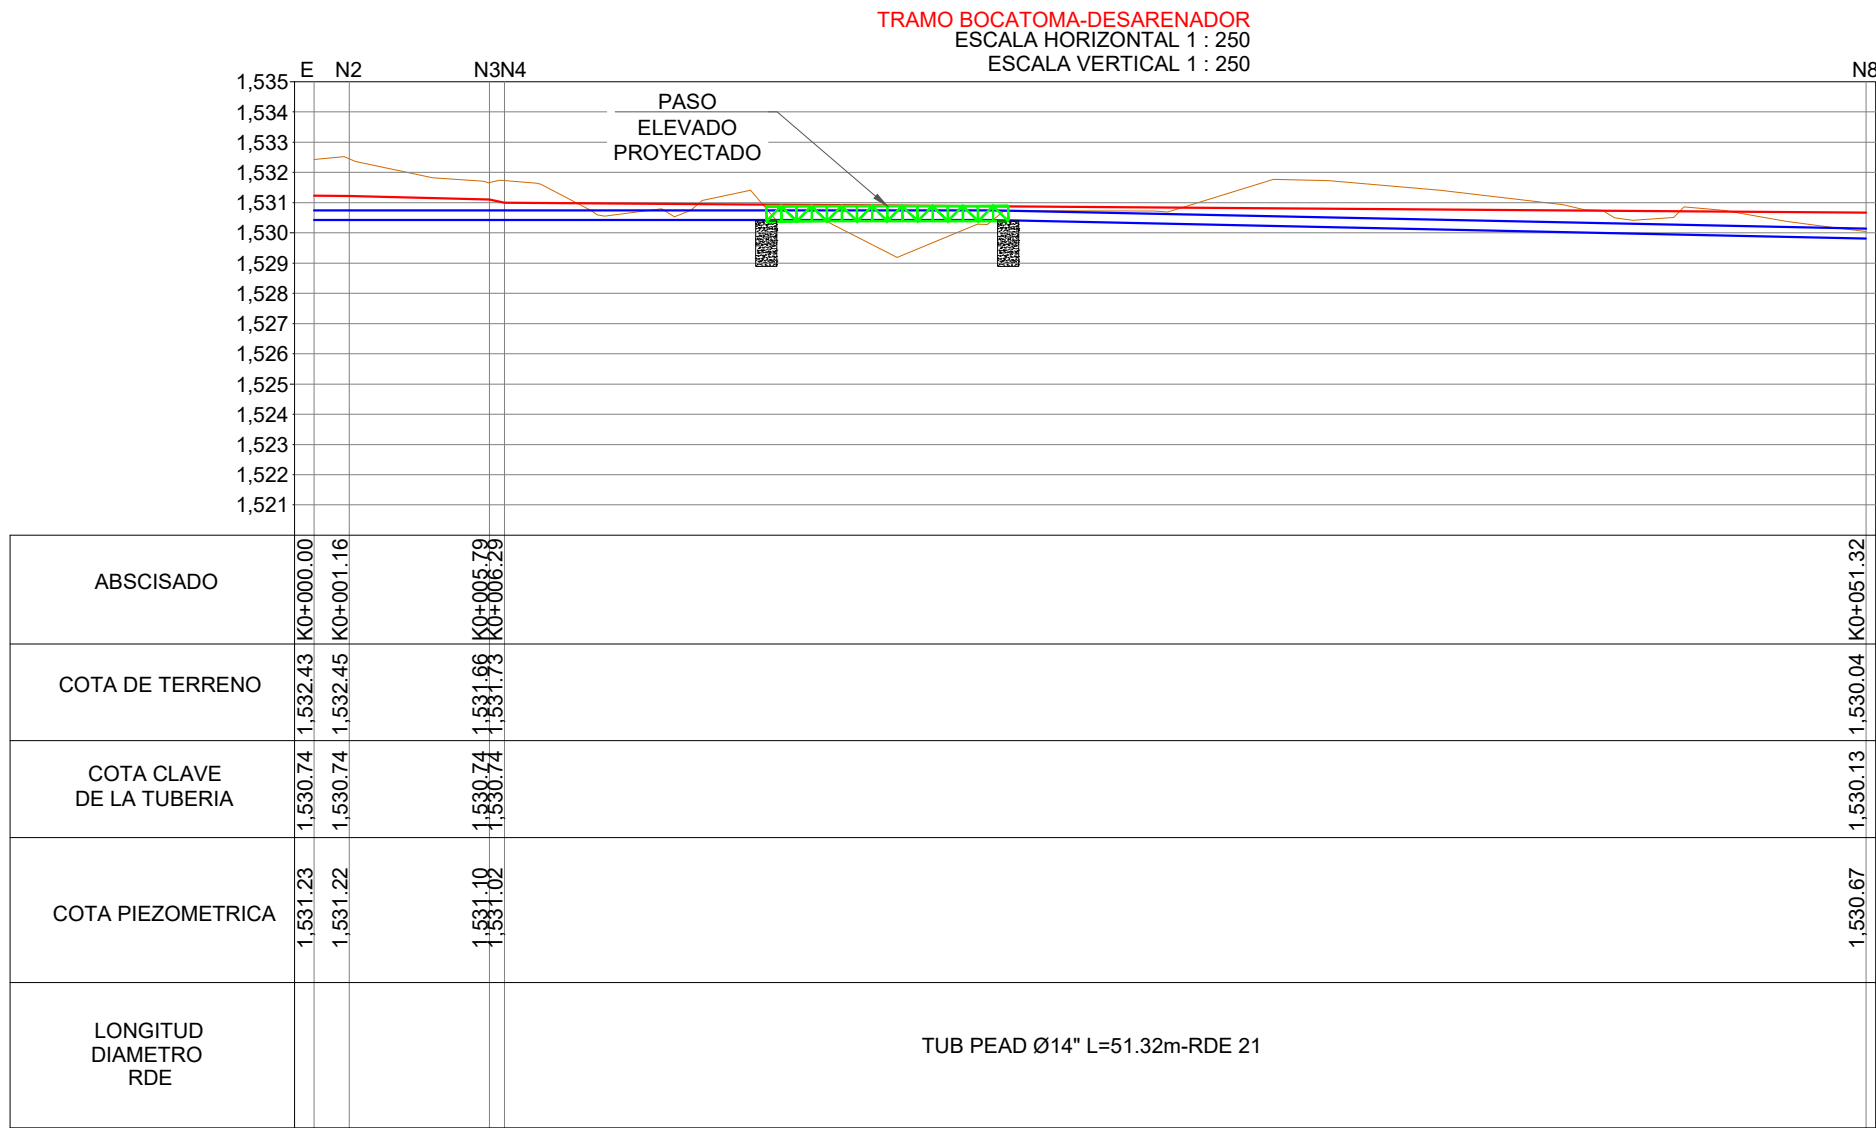

DETALLE DE PROTECCIÓN LATERAL DEL TALUD
EN EL SECTOR DE LOS DESARENADORES
ESCALA 1:100