VISUALIZACIÓN PLANTA


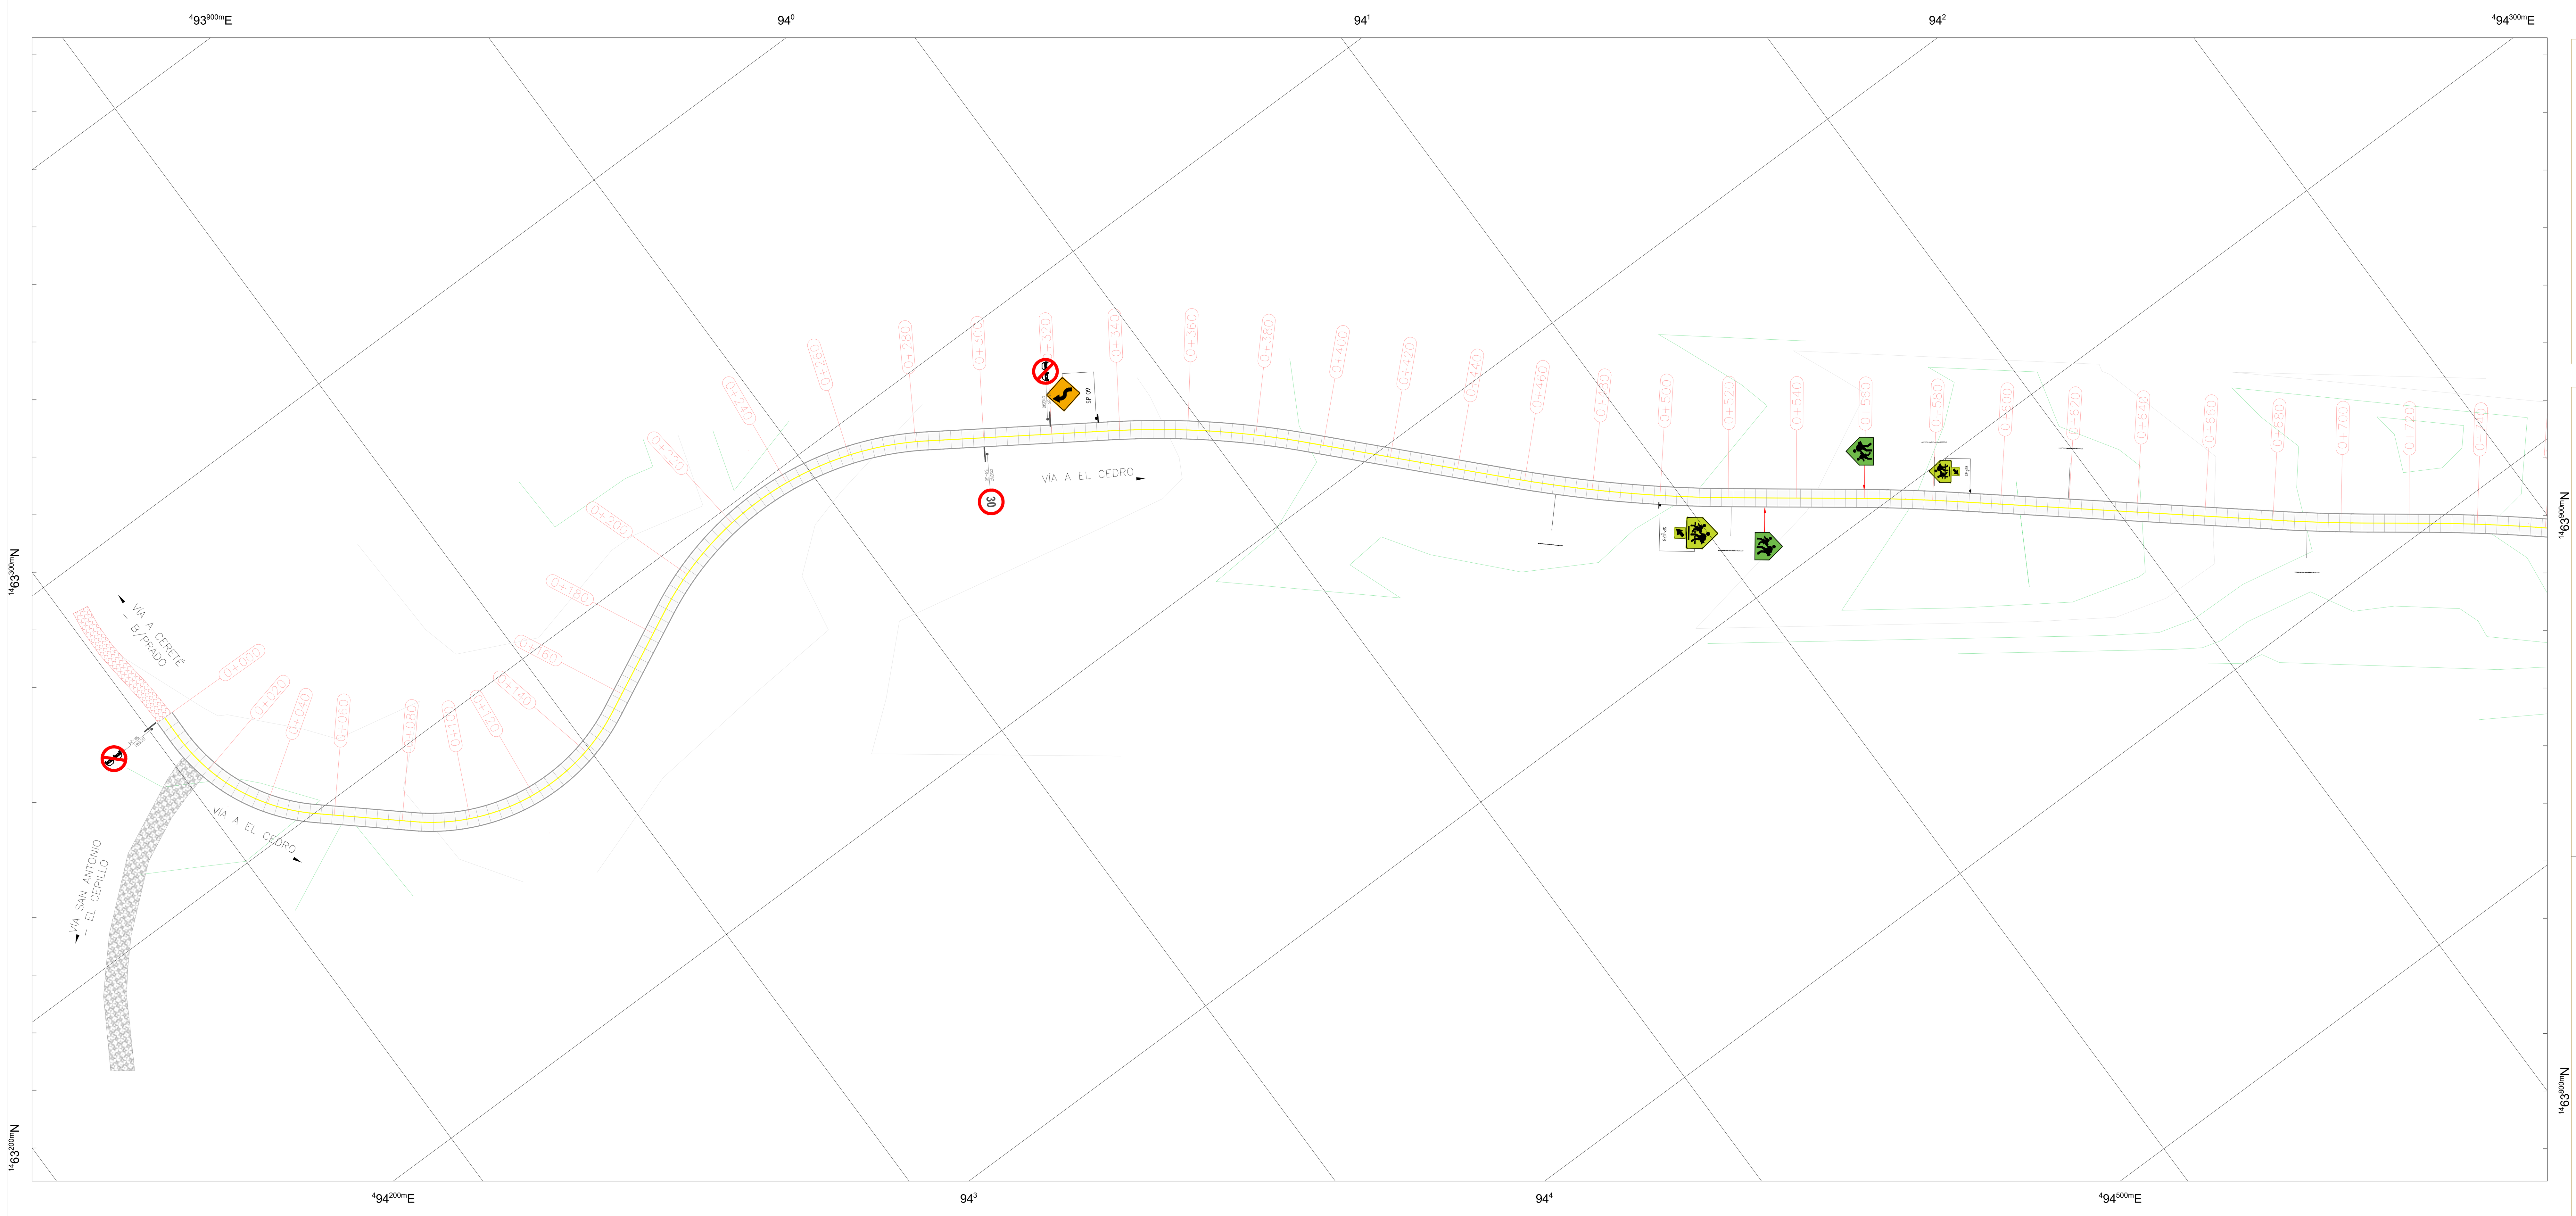



IMAGEN SATELITAL




LOCALIZACIÓN DEPARTAMENTAL

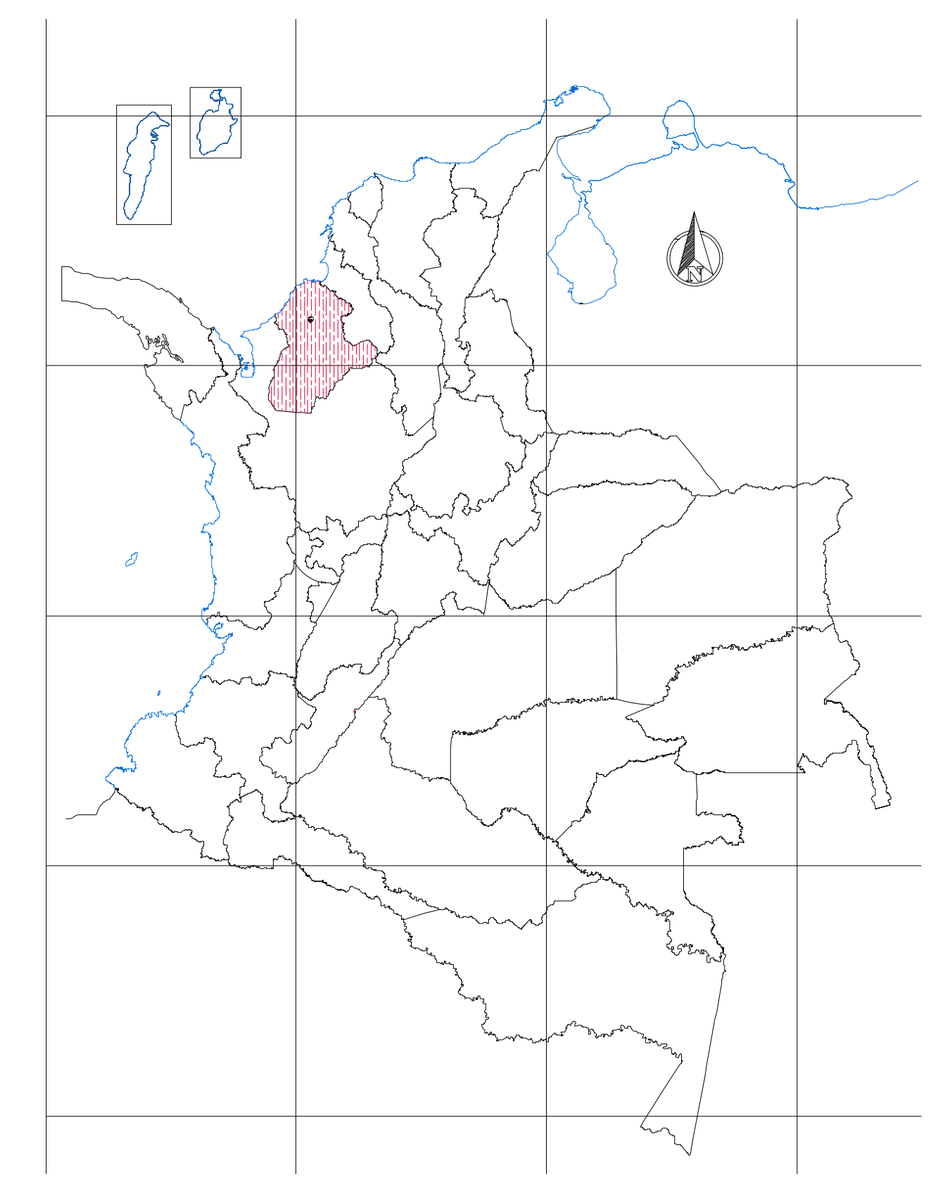

LOCALIZACIÓN MUNICIPAL

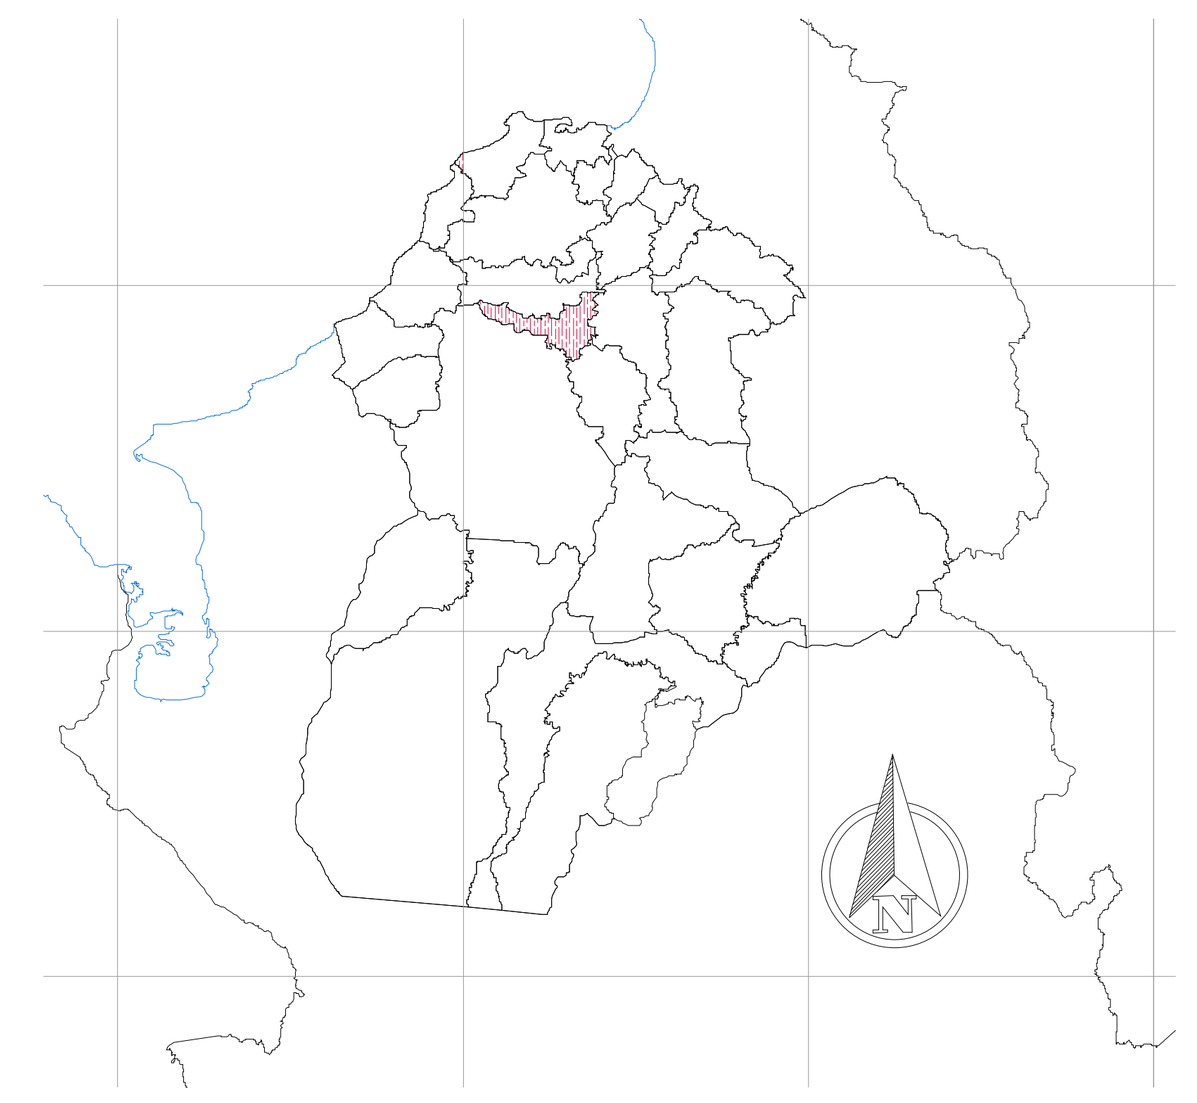

VISUALIZACIÓN PERFIL

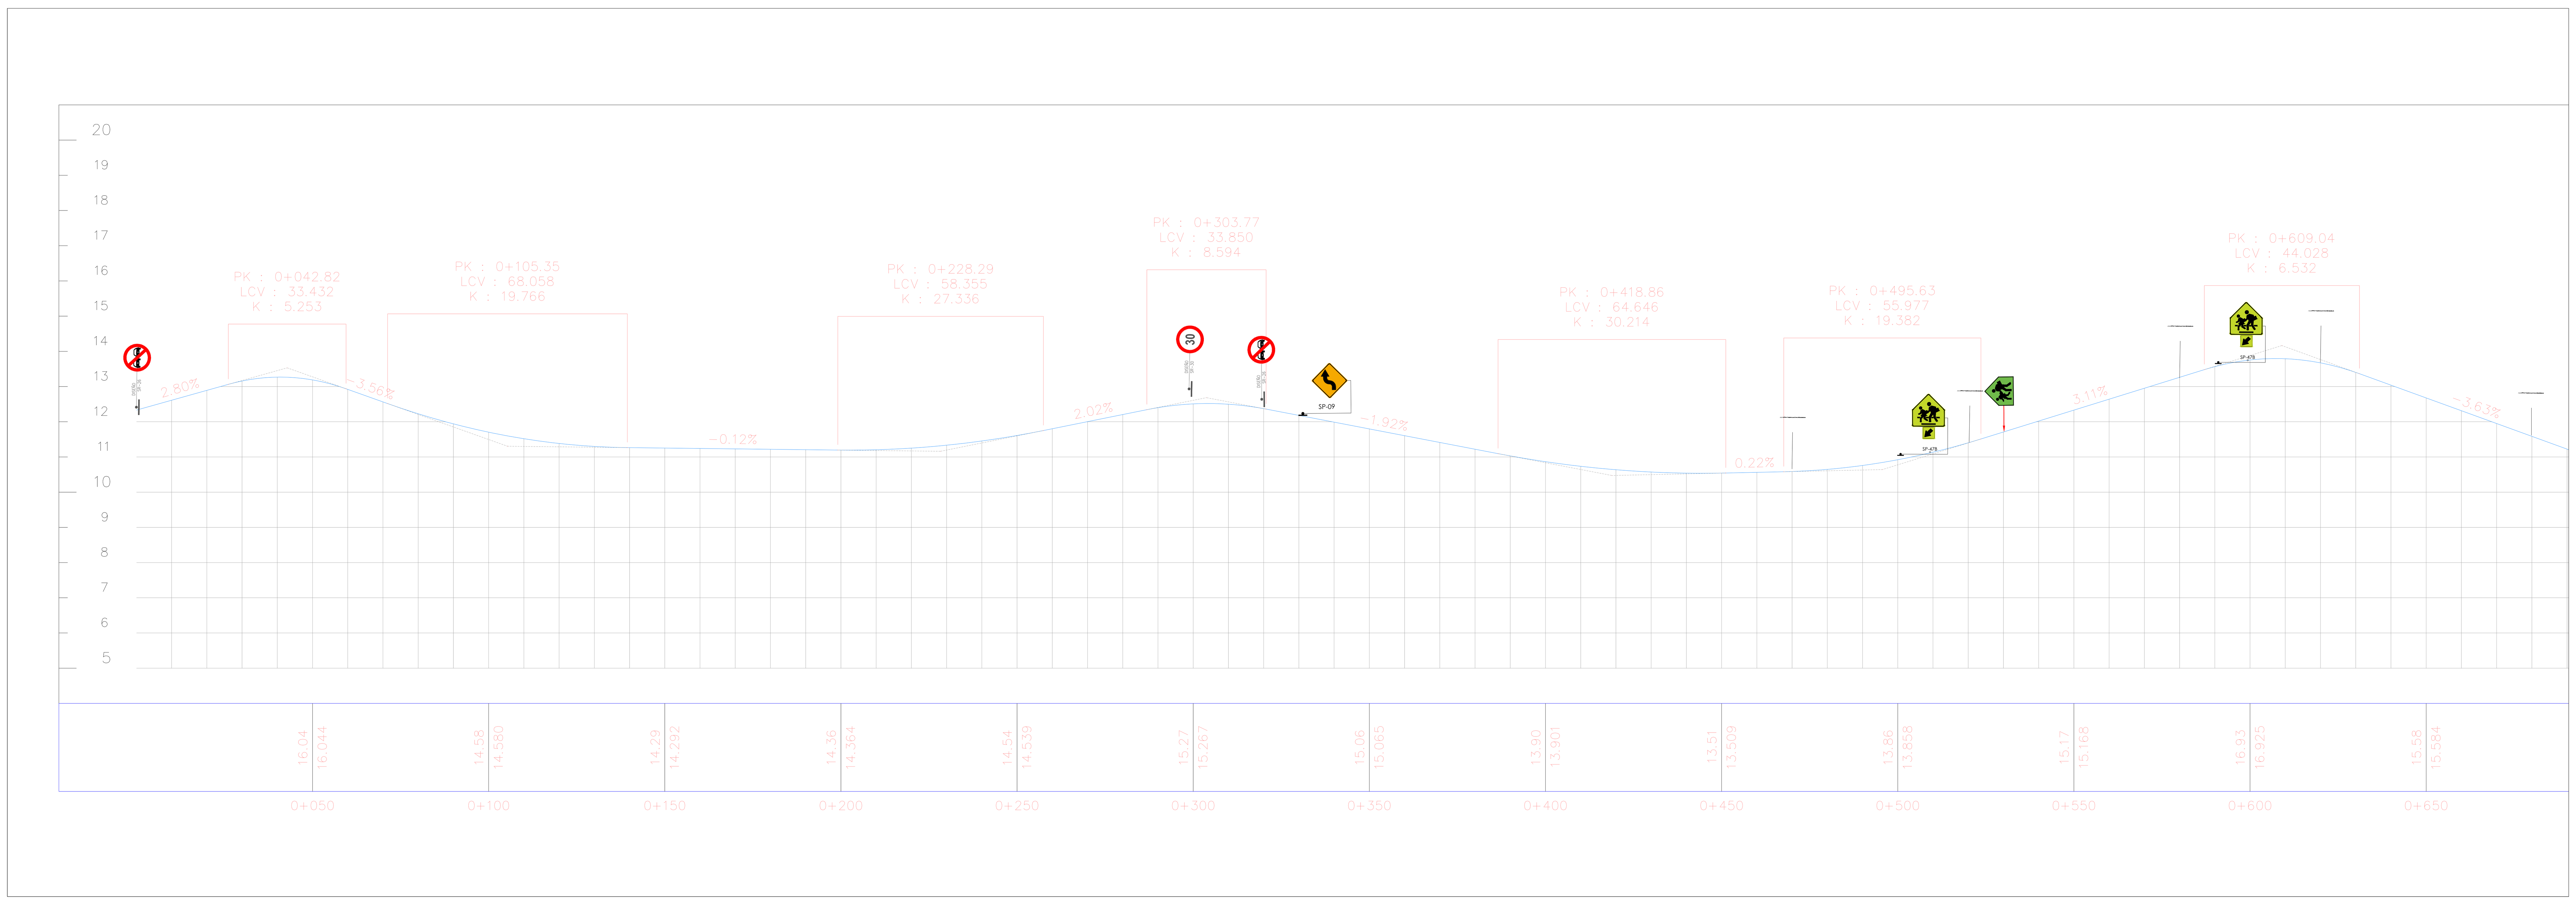

CONVENCIONES EN PLANTA

PAVIMENTO RIGIDO	LINEA DEMARCACIÓN LATERAL
PLACA HUELLA EXISTENTE	LINEA DEMARCACION CENTRAL
VÍA DESTAPADA EXISTENTE	BORDILLO
	MODULACIÓN LOSA, 3.30 METROS

CONVENCIONES EN PERFIL

RASANTE DE PAVIMENTO RÍGIDO

APROVADO:

MUNICIPIO DE CERETE

PROYECTO:

CONSTRUCCION DE PAVIMENTO RIGIDO EN LA VIA QUE COMUNICA LA VEREDA SAN ANTONIO EL CEDRO, DE RABOLARGO, MUNICIPIO DE CERETE, DEPARTAMENTO DE CORDOBA?

CONTRATO:
172-2021

CONTIENE:
PLANTA PERFIL – PLANO RÉCORD DE OBRA

PLANO:
PLANOS RÉCORD DE OBRA
K0+000 AL K3+488

LEVANTADO:	FRANKLIN PAZOS PAZOS
DIGITALIZADO:	FRANKLIN PAZOS PAZOS


ESCALA: **INDICADA**

FECHA: **ABRIL 2023**

REVISÓ Y COMPLEMENTÓ:	INTERVENTORÍA:	CONTRATISTA:	LAMINA N°:
Franklin Marcelo Pazos Pazos C.C # 98.400.053 de Pasto		DAVID FOS CAMMO	01/06

SISTEMA DE COORDENADAS: UTM HEMISFERIO: Norte ZONA: 18

VISUALIZACIÓN PLANTA

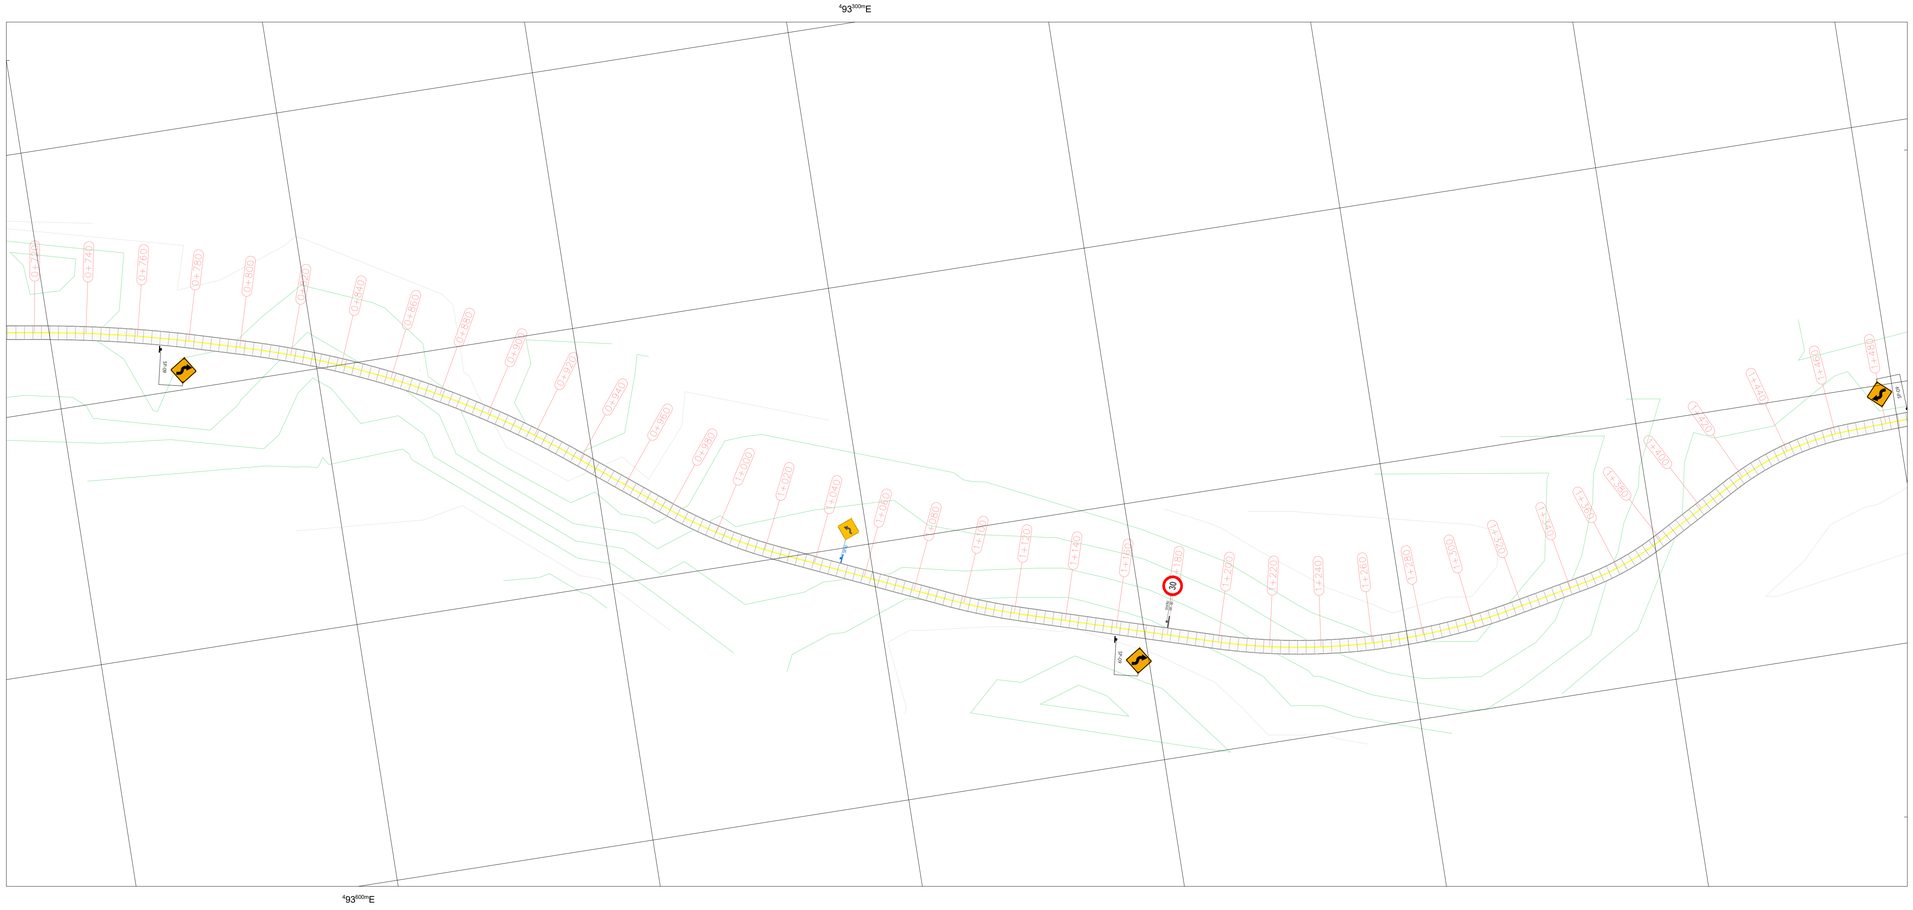

VISUALIZACIÓN PERFIL


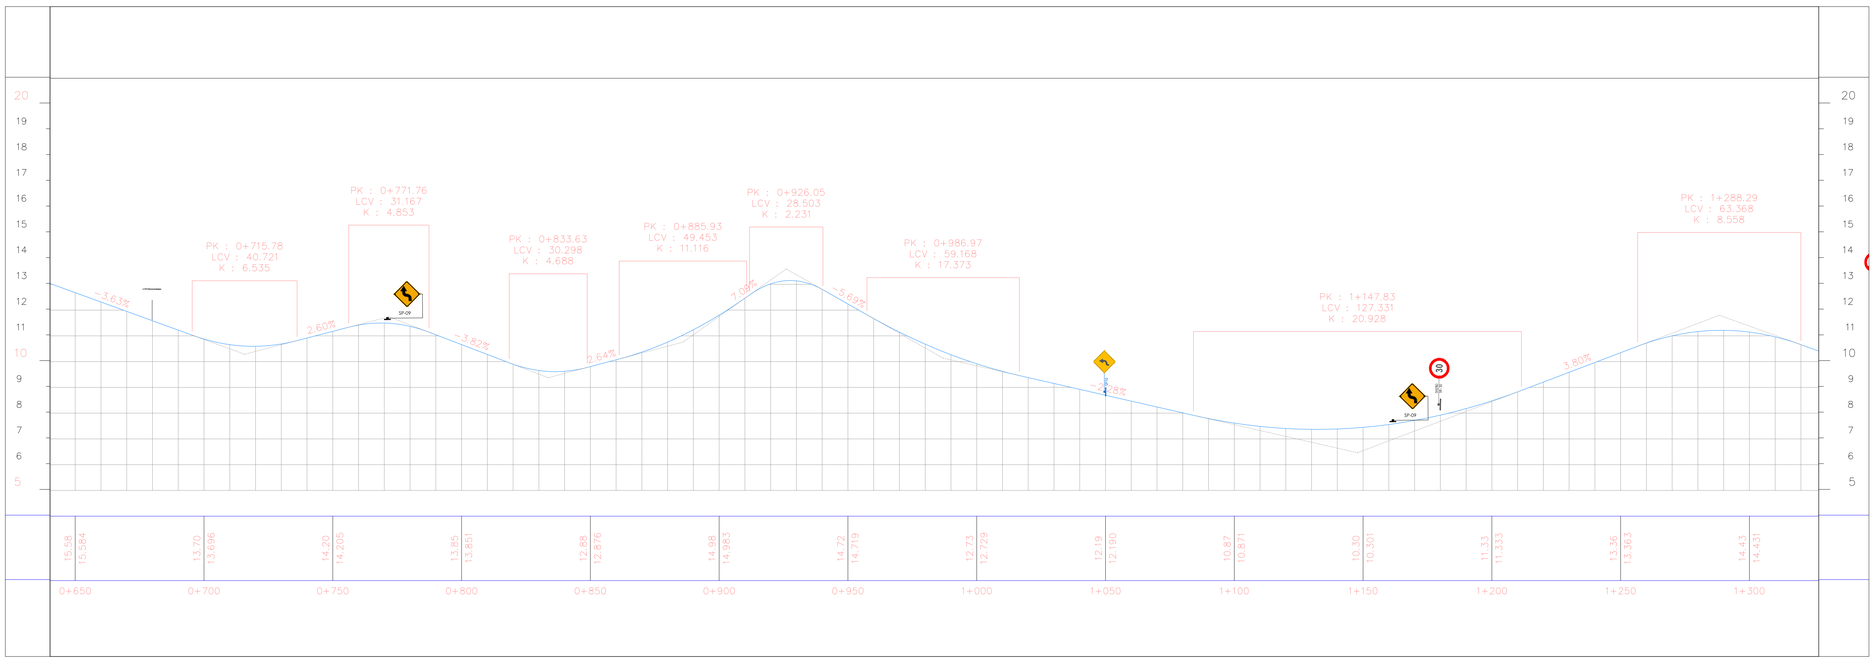



IMAGEN SATELITAL



LOCALIZACIÓN DEPARTAMENTAL

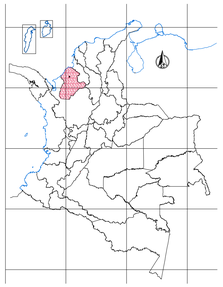

LOCALIZACIÓN MUNICIPAL

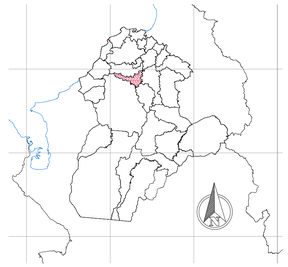

CONVENCIONES EN PLANTA

- PAVIMENTO RIGIDO
- PLACA HUELLA EXISTENTE
- VÍA DESTAPADA EXISTENTE
- LINEA DEMARCACIÓN LATERAL
- LINEA DEMARCACION CENTRAL
- BORDILLO
- MODULACIÓN LOSA, 3.30 METROS

CONVENCIONES EN PERFIL

- RASANTE DE PAVIMENTO RÍGIDO

APROVADO:

MUNICIPIO DE CERETE

PROYECTO:

CONSTRUCCION DE PAVIMENTO RIGIDO EN LA VIA QUE COMUNICA LA VEREDA SAN ANTONIO EL CEDRO, DE RABOLARGO, MUNICIPIO DE CERETE, DEPARTAMENTO DE CORDOBA?

CONTRATO:

172-2021

CONTIENE:

PLANTA PERFIL – PLANO RÉCORD DE OBRA

PLANO:

PLANOS RÉCORD DE OBRA
K0+000 AL K3+488

LEVANTADO: FRANKLIN PAZOS PAZOS

DIGITALIZADO: FRANKLIN PAZOS PAZOS

ESCALA: **INDICADA**

FECHA: **ABRIL 2023**

REVISÓ Y COMPLEMENTÓ:

Franklin Pazos Pazos
C.C # 98.400.053 de Pasto

INTERVENTORÍA:


CONTRATISTA:

LAMINA N°:

02/06

SISTEMA DE COORDENADAS: UTM HEMISFERIO: Norte ZONA: 18

VISUALIZACIÓN PLANTA

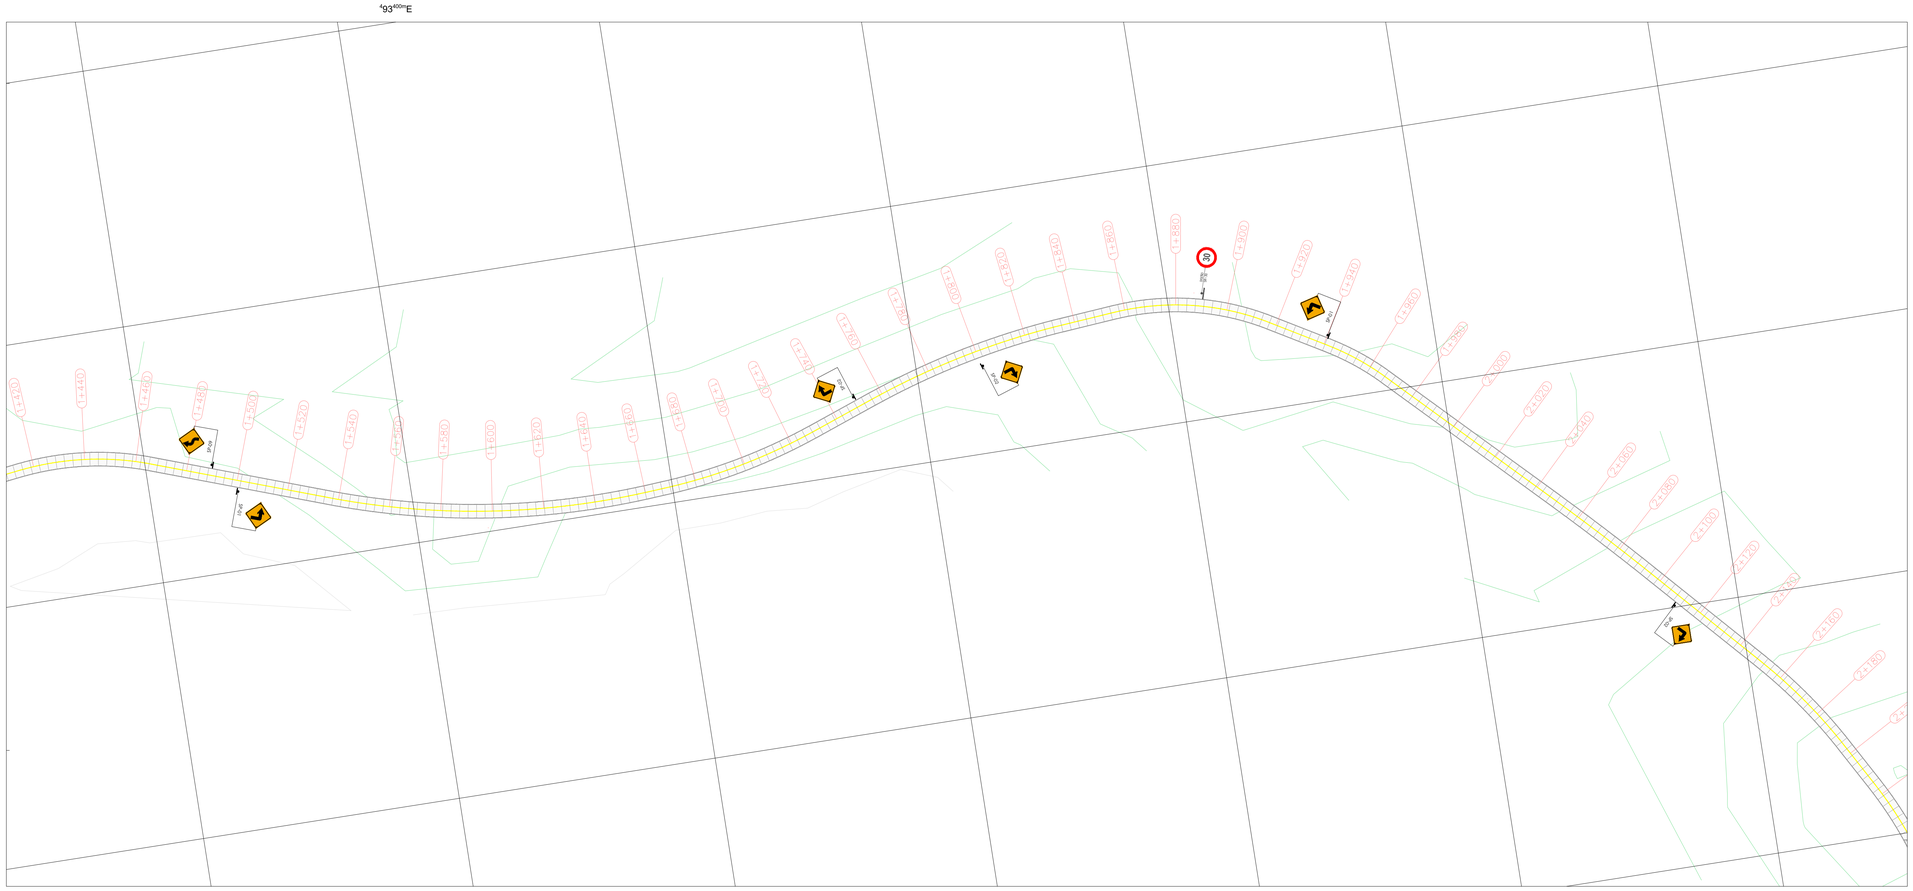

VISUALIZACIÓN PERFIL


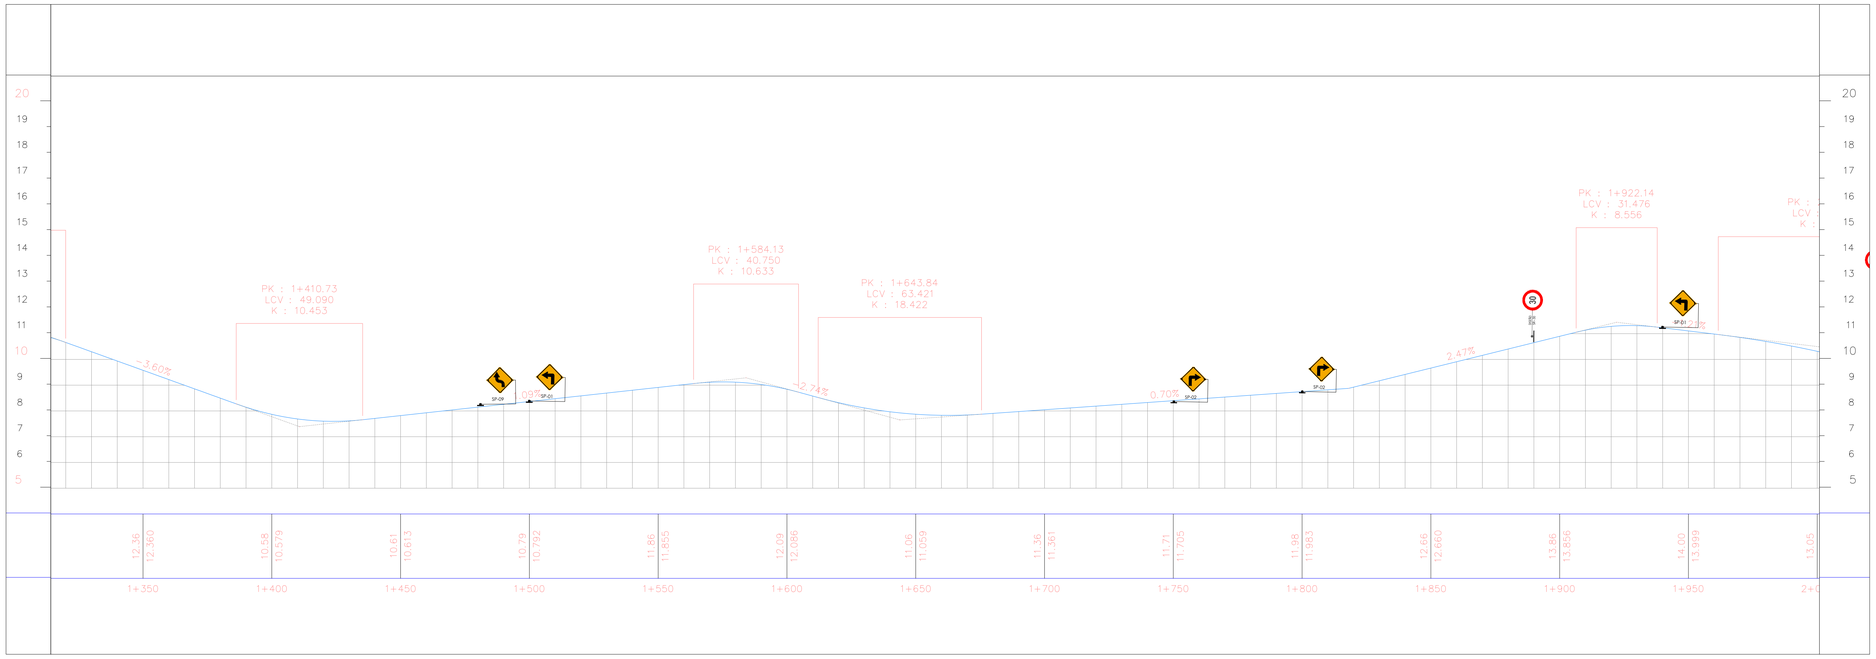



IMAGEN SATELITAL



LOCALIZACIÓN DEPARTAMENTAL

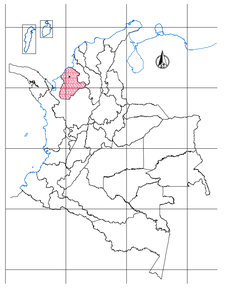

LOCALIZACIÓN MUNICIPAL

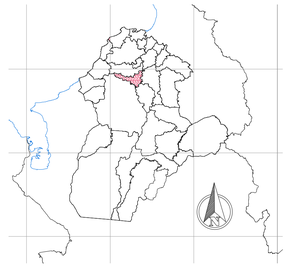

CONVENCIONES EN PLANTA

- PAVIMENTO RIGIDO
- PLACA HUELLA EXISTENTE
- VÍA DESTAPADA EXISTENTE
- LINEA DEMARCACIÓN LATERAL
- LINEA DEMARCACION CENTRAL
- BORDILLO
- MODULACIÓN LOSA, 3.30 METROS

CONVENCIONES EN PERFIL

- RASANTE DE PAVIMENTO RÍGIDO

APROVADO:

MUNICIPIO DE CERETE

PROYECTO:

CONSTRUCCION DE PAVIMENTO RIGIDO EN LA VIA QUE COMUNICA LA VEREDA SAN ANTONIO EL CEDRO, DE RABOLARGO, MUNICIPIO DE CERETE, DEPARTAMENTO DE CORDOBA?

CONTRATO:

172-2021

CONTIENE:

PLANTA PERFIL - PLANO RÉCORD DE OBRA

PLANO:

PLANOS RÉCORD DE OBRA
K0+000 AL K3+488

LEVANTADO: FRANKLIN PADDE PADDE

DIGITALIZADO: FRANKLIN PADDE PADDE

ESCALA: INDICADA

FECHA: ABRIL 2023

REVISÓ Y COMPLEMENTÓ:

Franklin Padilla Padilla
C.C # 98.400.053 de Pasto

INTERVENTORÍA:


CONTRATISTA:

LAMINA N°:

03/06

SISTEMA DE COORDENADAS: UTM HEMISFERIO: Norte ZONA: 18

VISUALIZACIÓN PLANTA

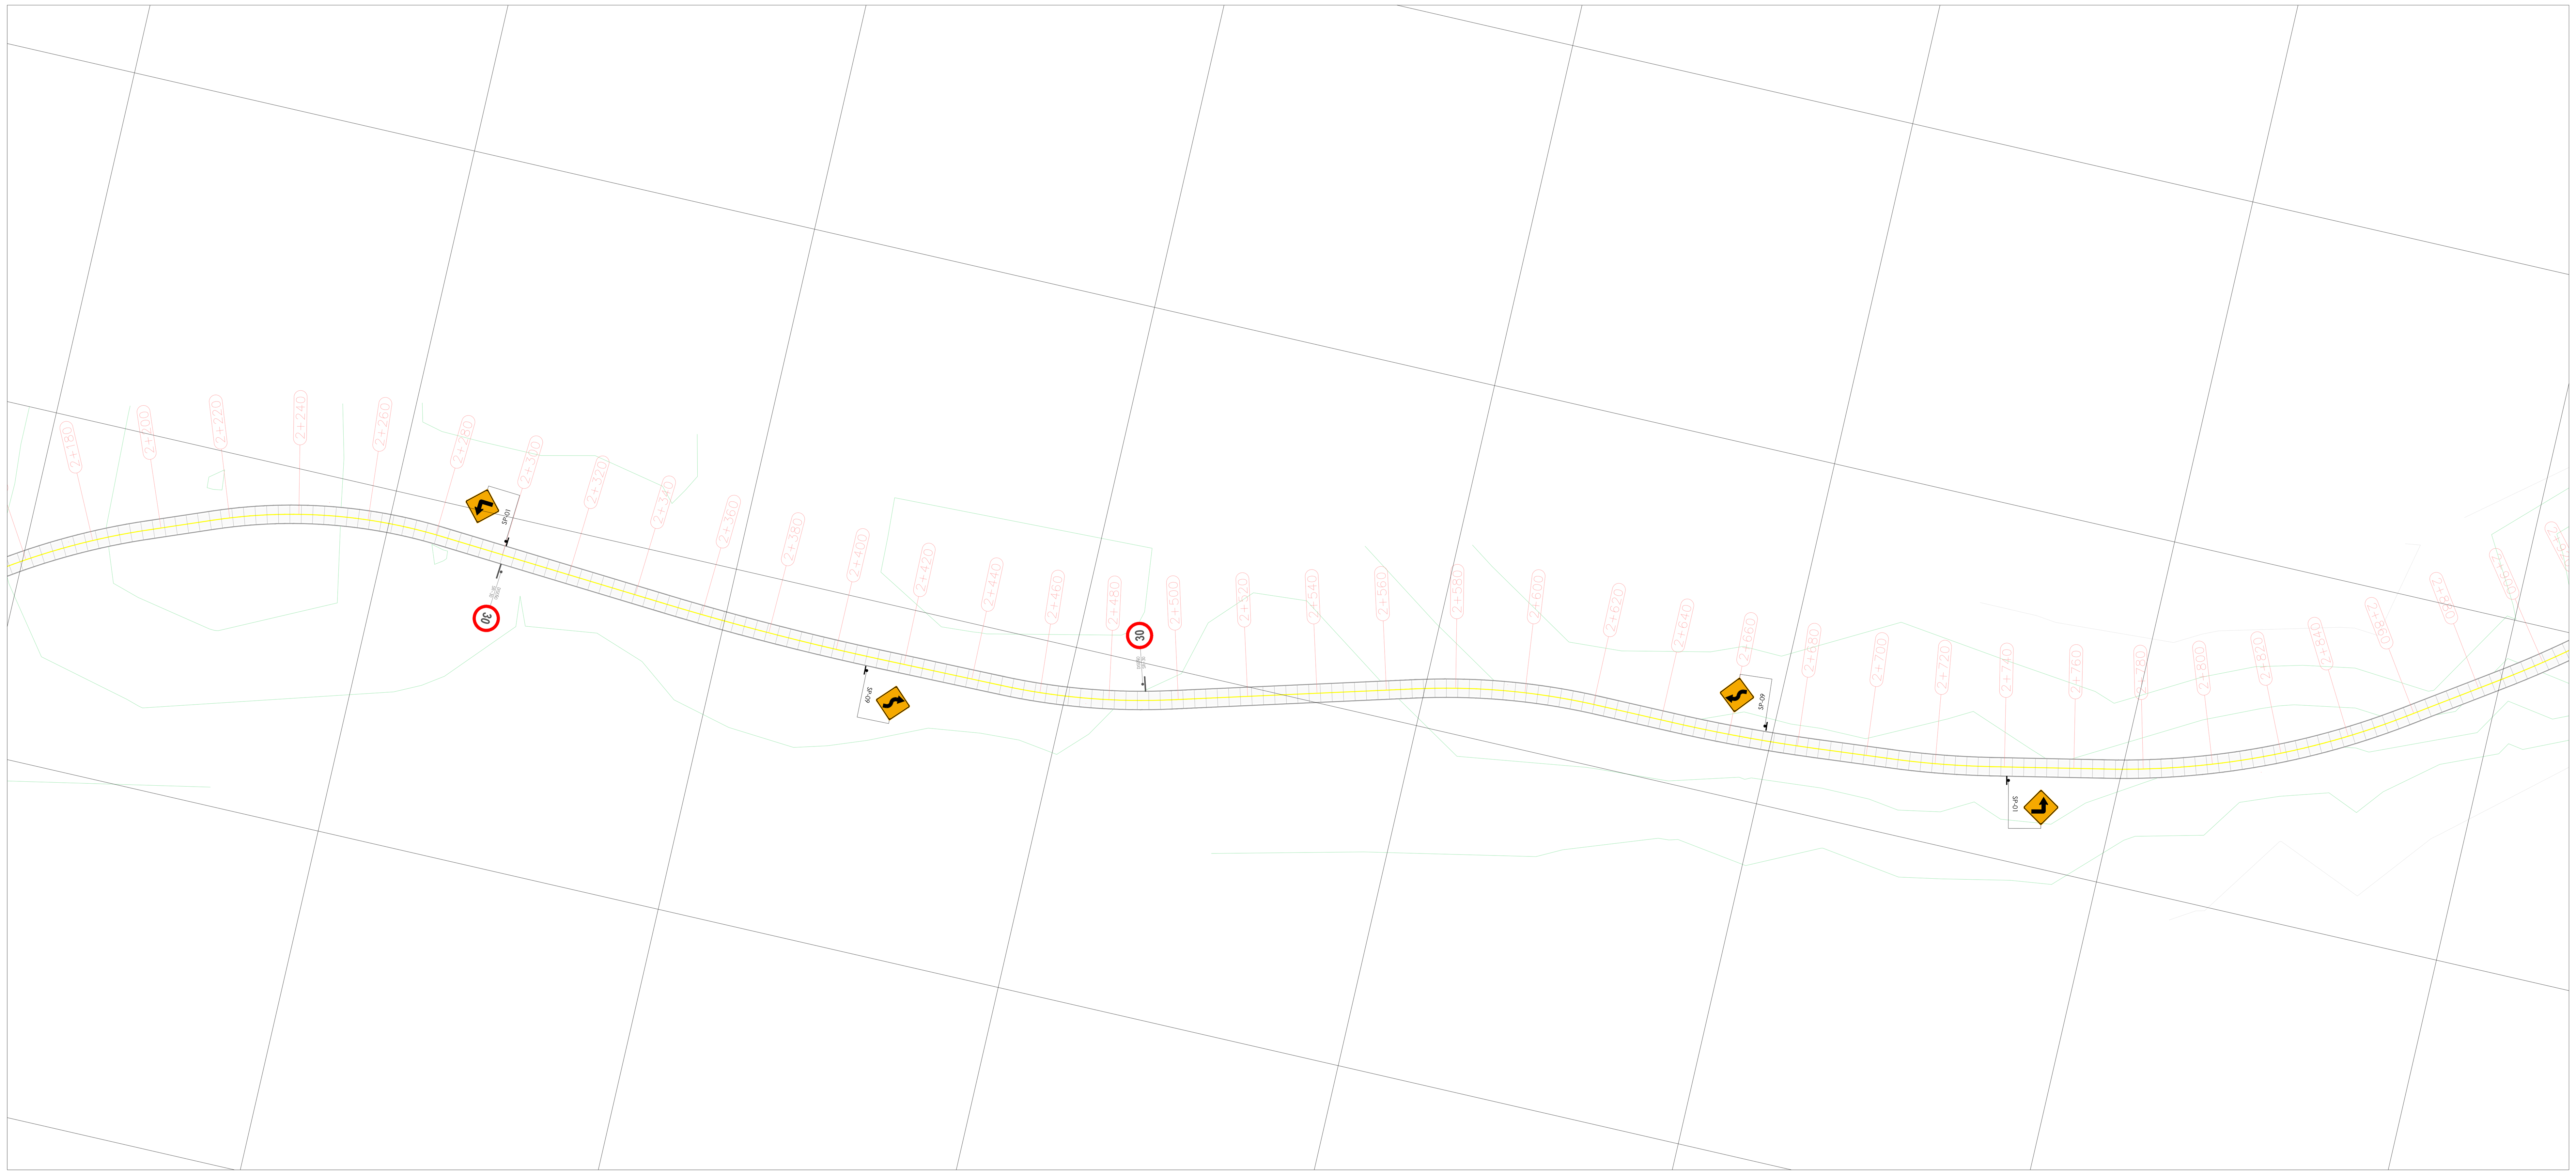

VISUALIZACIÓN PERFIL



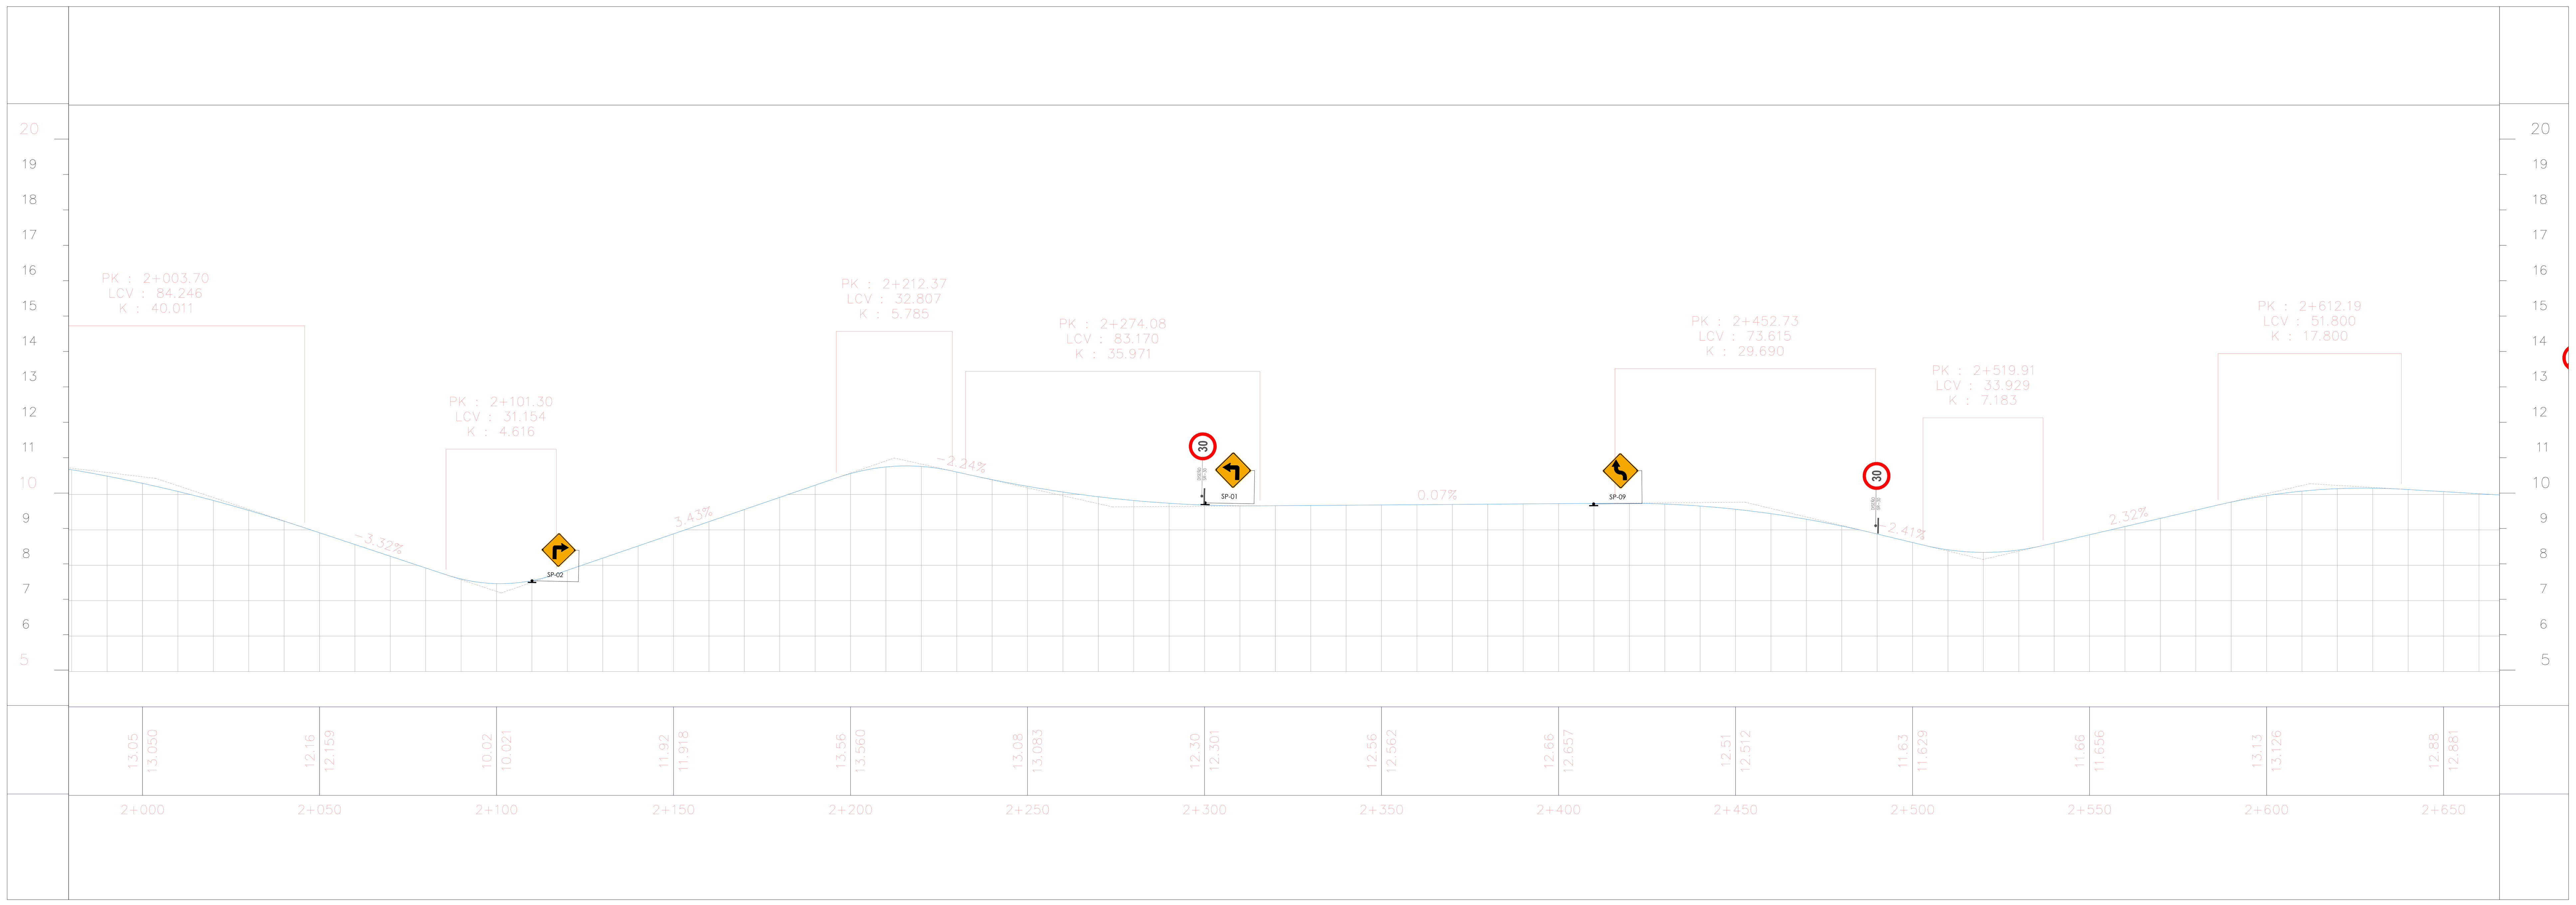



IMAGEN SATELITAL

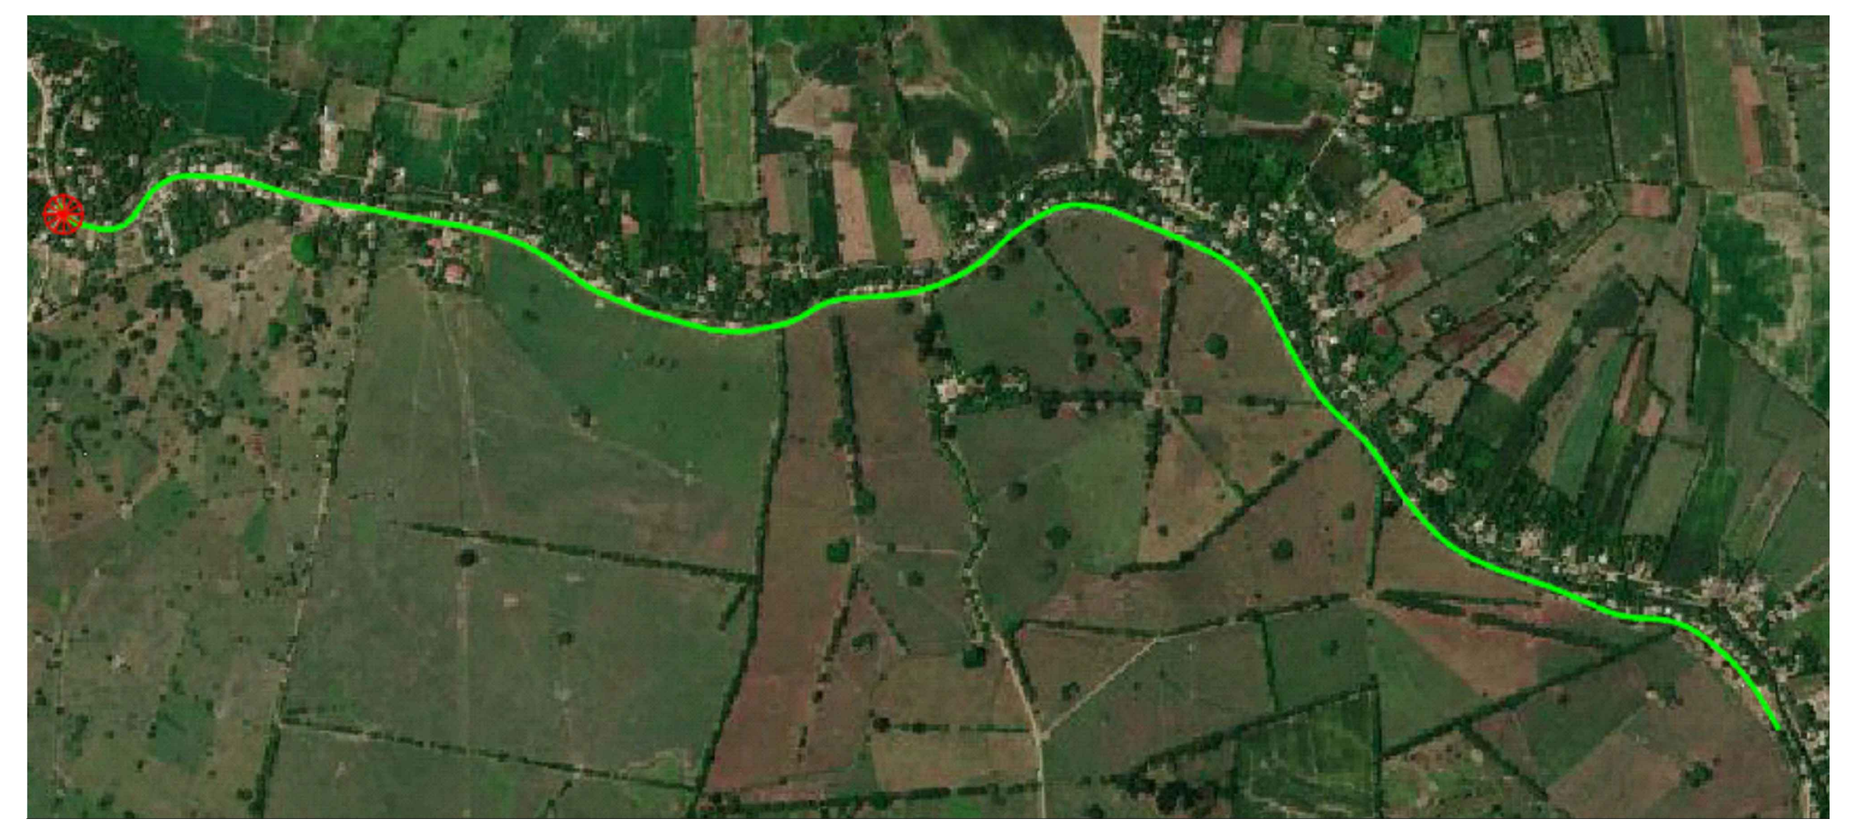

LOCALIZACIÓN DEPARTAMENTAL

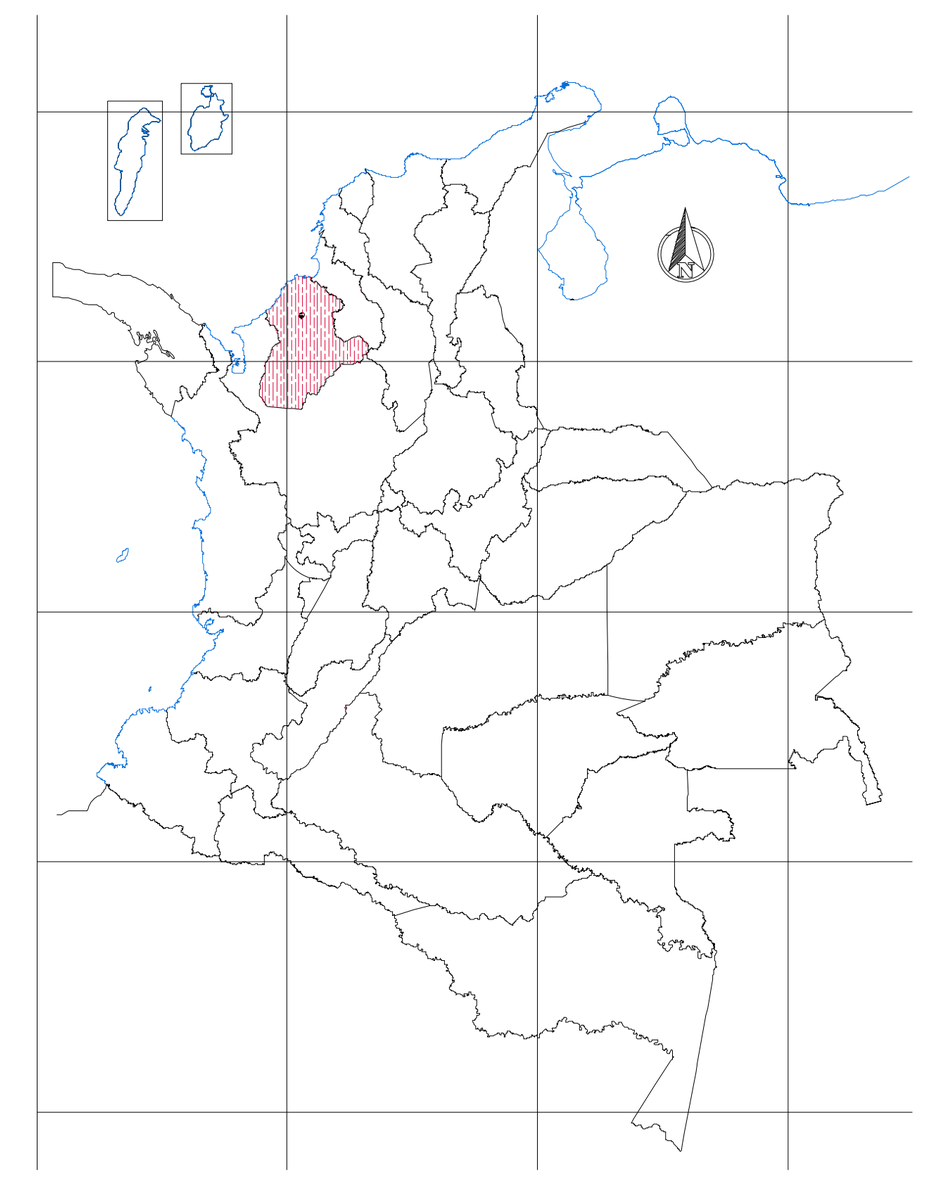

LOCALIZACIÓN MUNICIPAL

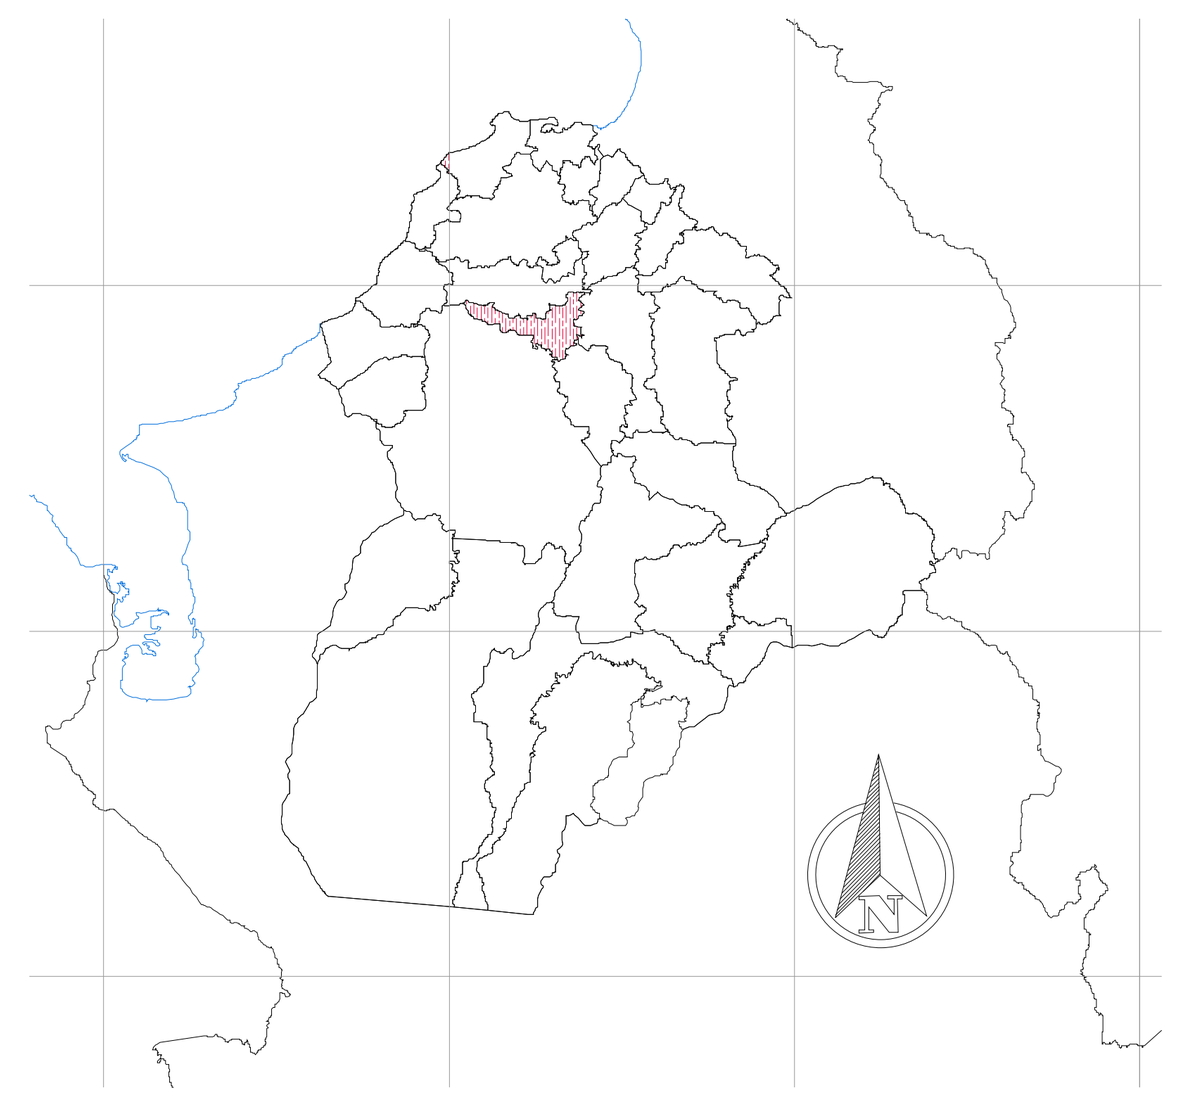

CONVENCIONES EN PLANTA

- PAVIMENTO RIGIDO
- PLACA HUELLA EXISTENTE
- VÍA DESTAPADA EXISTENTE
- LINEA DEMARCACIÓN LATERAL
- LINEA DEMARCACION CENTRAL
- BORDILLO
- MODULACIÓN LOSA, 3.30 METROS

CONVENCIONES EN PERFIL

- RASANTE DE PAVIMENTO RÍGIDO

APROVADO:

MUNICIPIO DE CERETE

PROYECTO:

CONSTRUCCION DE PAVIMENTO RIGIDO EN LA VIA QUE COMUNICA LA VEREDA SAN ANTONIO EL CEDRO, DE RABOLARGO, MUNICIPIO DE CERETE, DEPARTAMENTO DE CORDOBA?

CONTRATO:

172-2021

CONTIENE:

PLANTA PERFIL - PLANO RÉCORD DE OBRA

PLANO:

PLANOS RÉCORD DE OBRA
K0+000 AL K3+488

LEVANTADO:	FRANKLIN PAZOS PAZOS
DIGITALIZADO:	FRANKLIN PAZOS PAZOS

ESCALA: **INDICADA**

FECHA: **ABRIL 2023**

REVISÓ Y COMPLEMENTÓ:	INTERVENTORÍA:	CONTRATISTA:
Franklin Marcelo Pazos Pazos C.C # 98.400.053 de Pasto		DAVID FOO CAIMU

LAMINA N°:

04/06

SISTEMA DE COORDENADAS: UTM HEMISFERIO: Norte ZONA: 18

VISUALIZACIÓN PLANTA


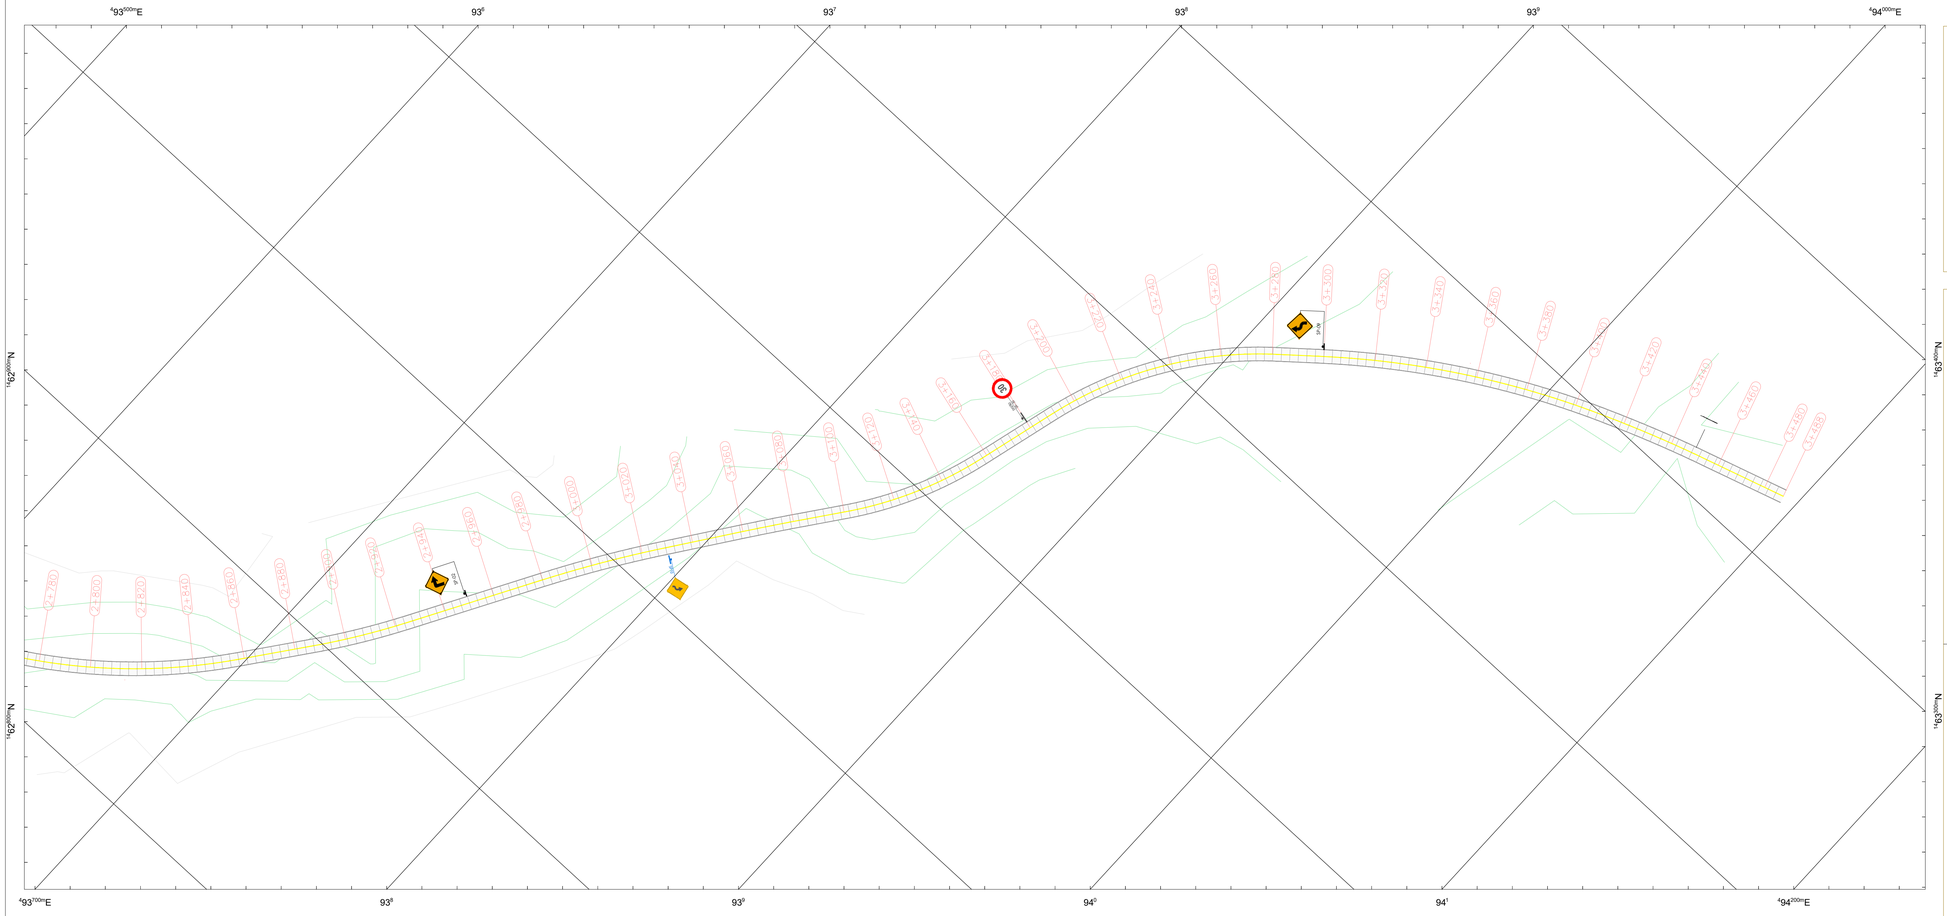



IMAGEN SATELITAL




LOCALIZACIÓN DEPARTAMENTAL

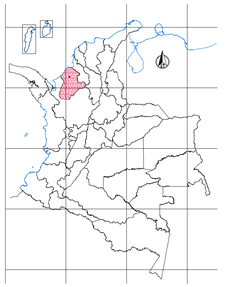

LOCALIZACIÓN MUNICIPAL

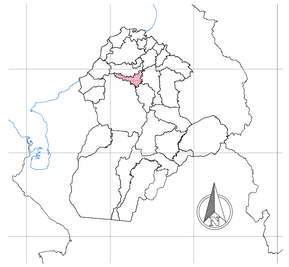

VISUALIZACIÓN PERFIL

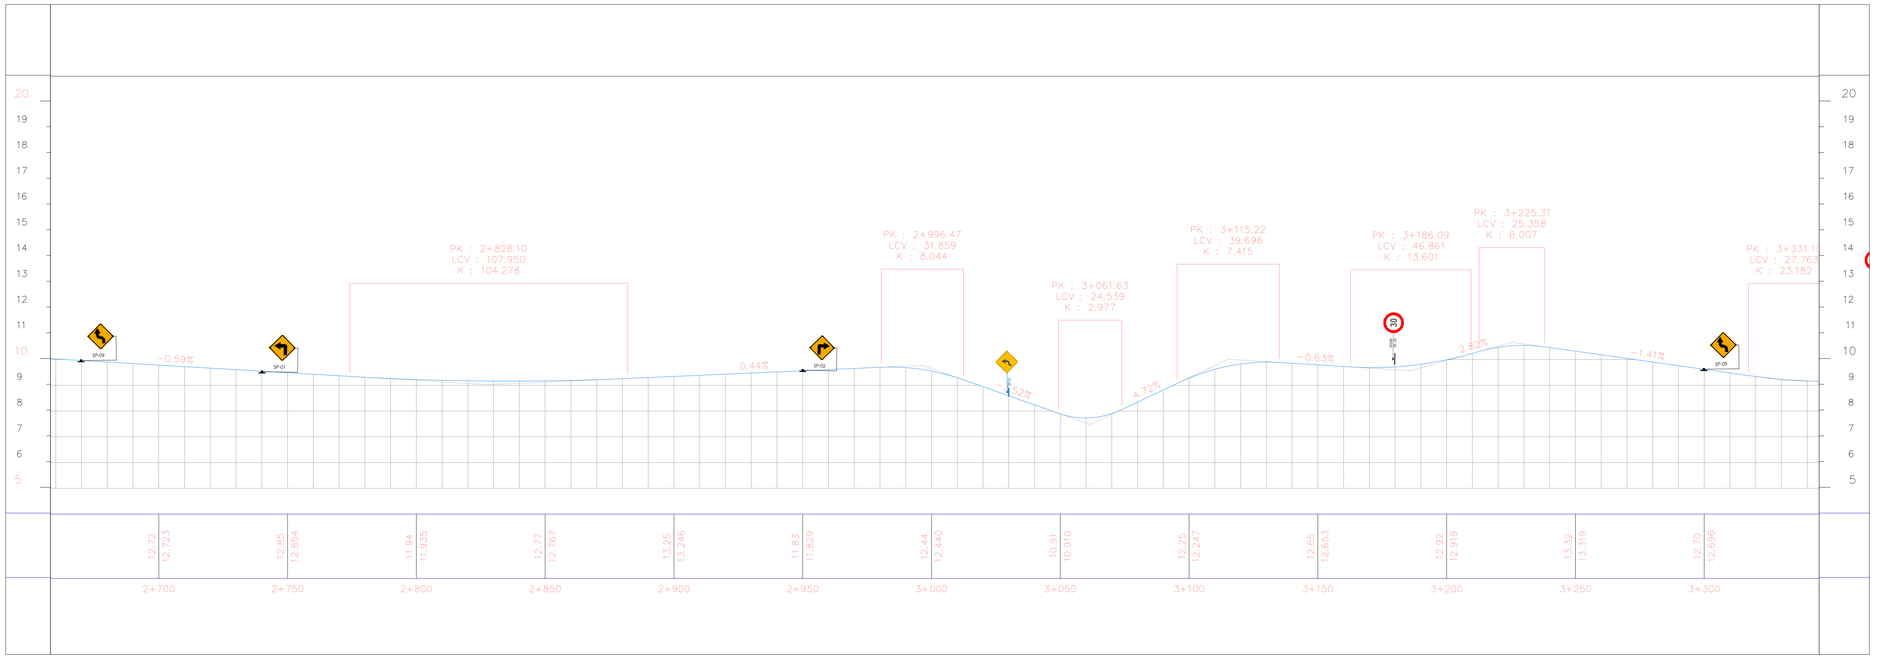

CONVENCIONES EN PLANTA

- PAVIMENTO RIGIDO
- PLACA HUELLA EXISTENTE
- VÍA DESTAPADA EXISTENTE
- LINEA DEMARCACIÓN LATERAL
- LINEA DEMARCACION CENTRAL
- BORDILLO
- MODULACIÓN LOSA, 3.30 METROS

CONVENCIONES EN PERFIL

- RASANTE DE PAVIMENTO RÍGIDO

APROVADO:

MUNICIPIO DE CERETE

PROYECTO:

CONSTRUCCION DE PAVIMENTO RIGIDO EN LA VIA QUE COMUNICA LA VEREDA SAN ANTONIO EL CEDRO, DE RABOLARGO, MUNICIPIO DE CERETE, DEPARTAMENTO DE CORDOBA?

CONTRATO:

172-2021

CONTIENE:

PLANTA PERFIL – PLANO RÉCORD DE OBRA

PLANO:

PLANOS RÉCORD DE OBRA
K0+000 AL K3+488

LEVANTADO: FRANKLIN PATIÑO PATIÑO

DIGITALIZADO: FRANKLIN PATIÑO PATIÑO

ESCALA: INDICADA

FECHA: ABRIL 2023

REVISÓ Y COMPLEMENTÓ:

Franklin Patiño Patiño
C.C # 98.400.053 de Pasto

INTERVENTORÍA:

CONTRATISTA:

LAMINA N°:

05/06

SISTEMA DE COORDENADAS: UTM HEMISFERIO: Norte ZONA: 18

VISUALIZACIÓN PLANTA


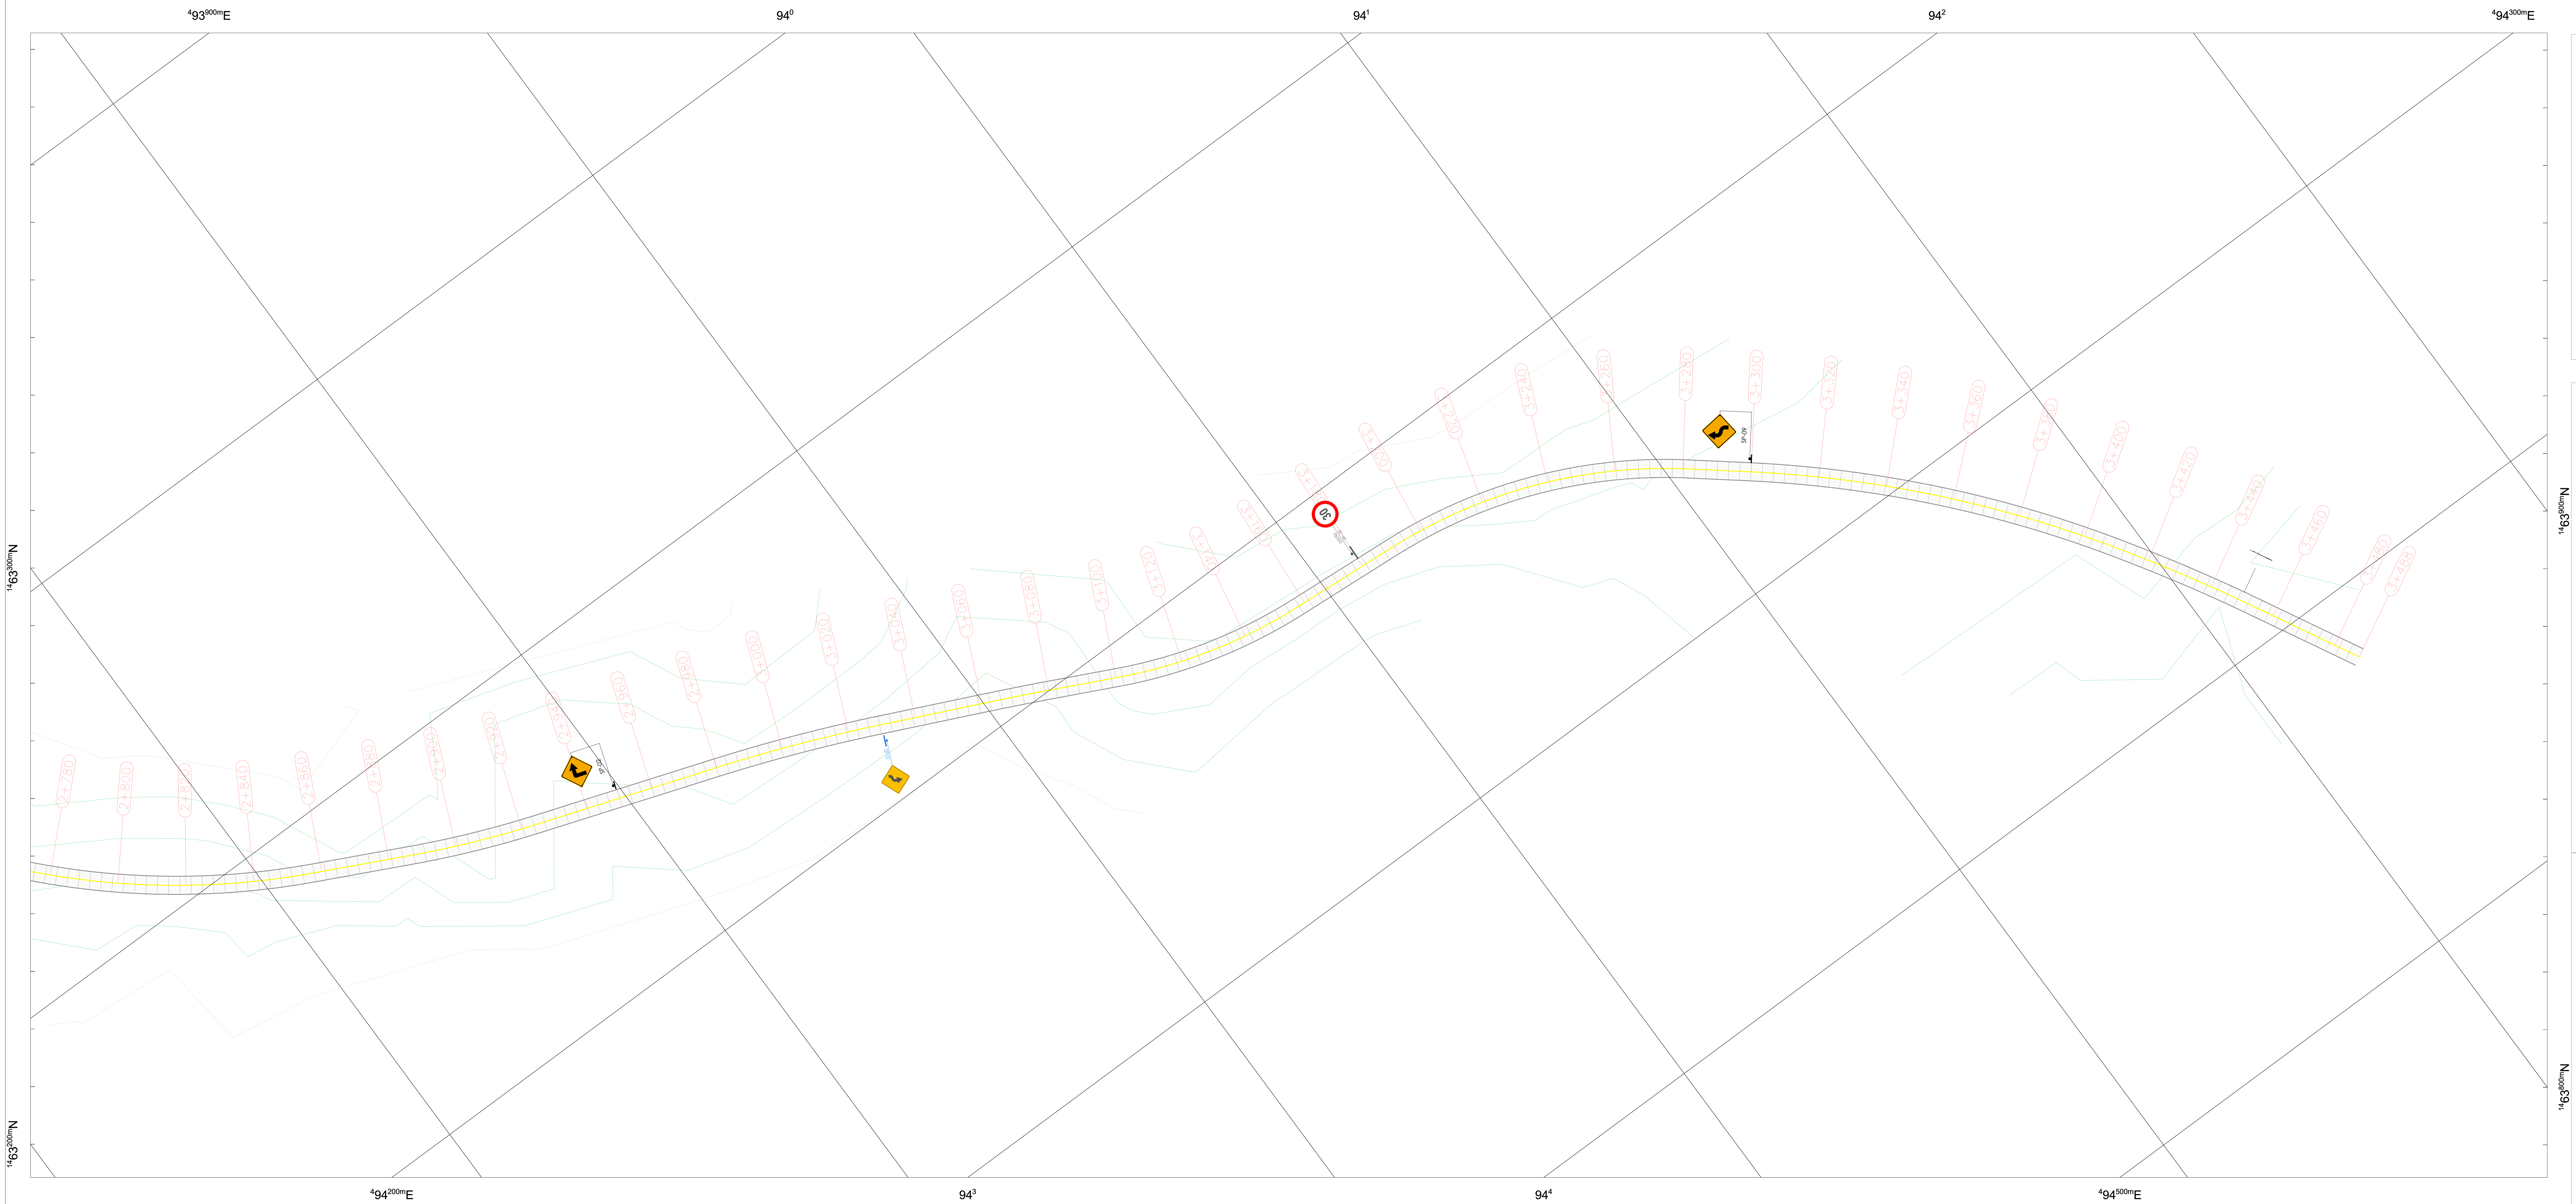



IMAGEN SATELITAL




LOCALIZACIÓN DEPARTAMENTAL

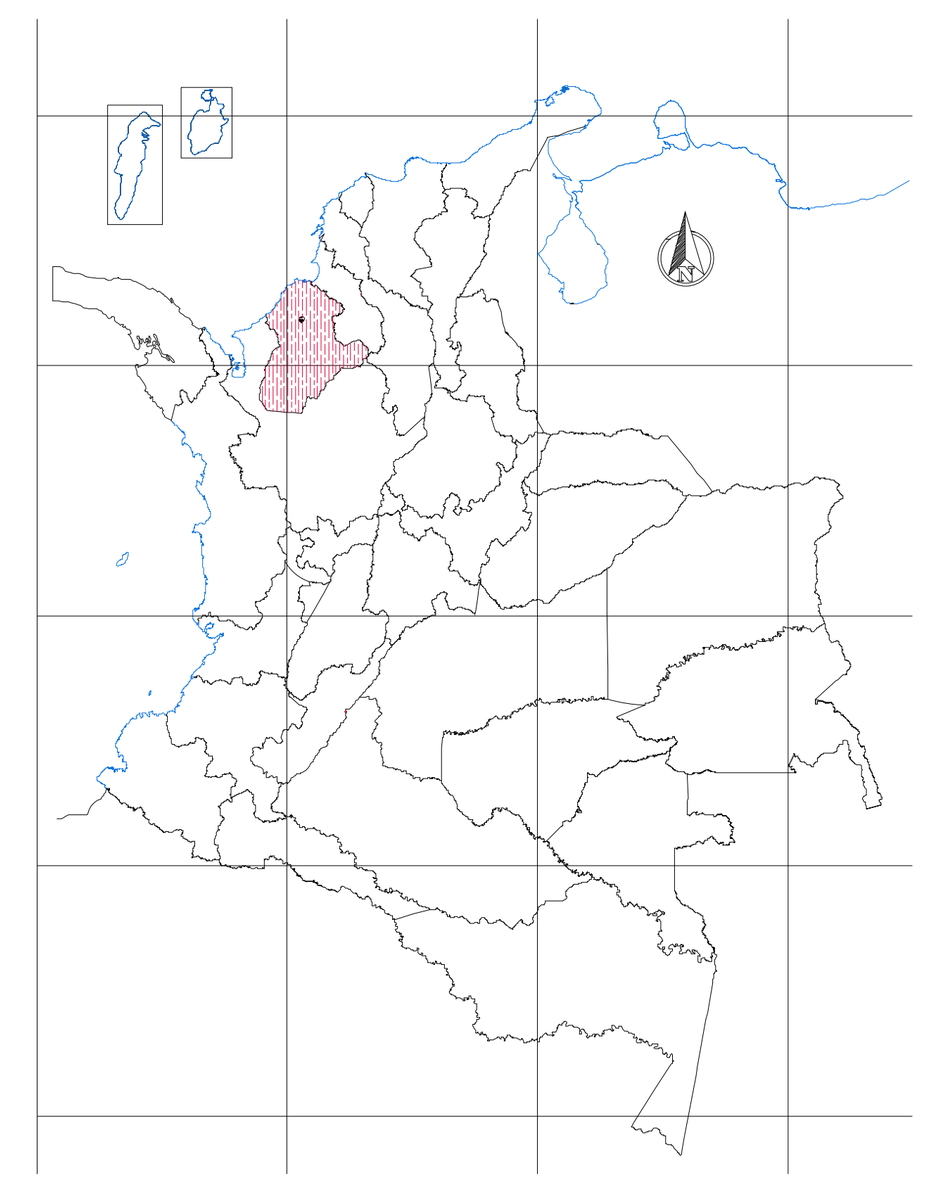

LOCALIZACIÓN MUNICIPAL

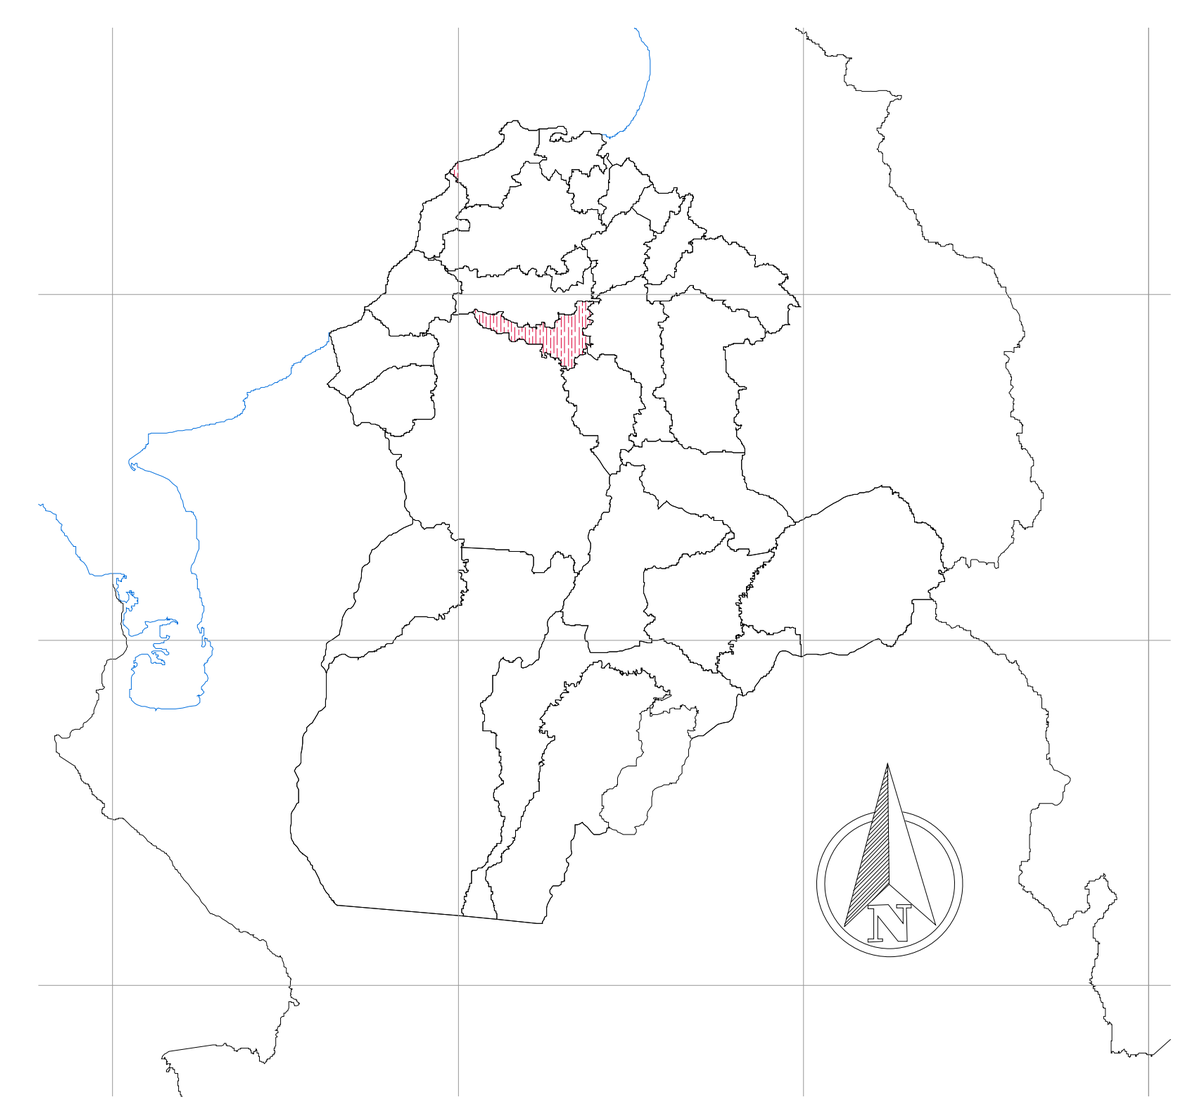

VISUALIZACIÓN PERFIL

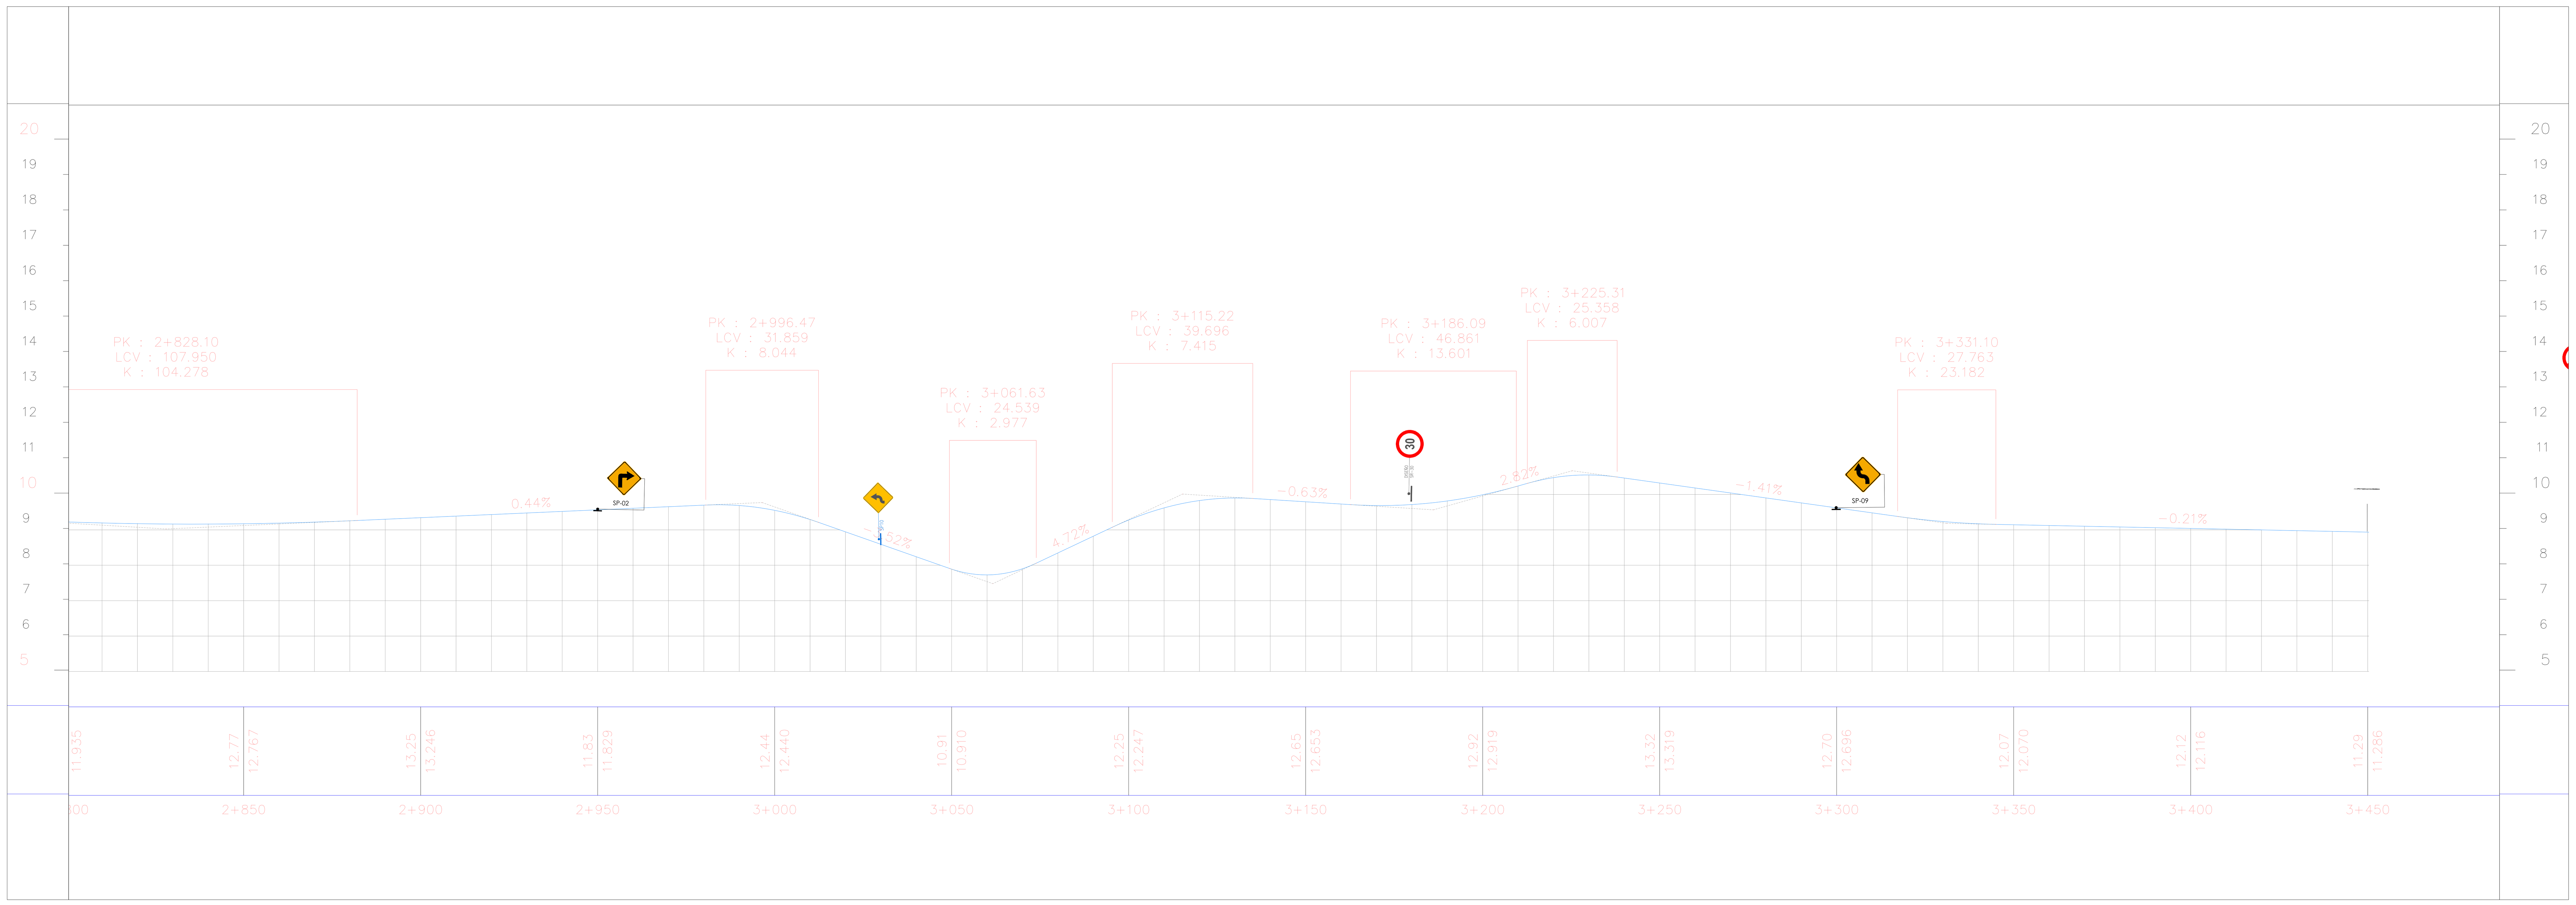

CONVENCIONES EN PLANTA

- PAVIMENTO RIGIDO
- PLACA HUELLA EXISTENTE
- VÍA DESTAPADA EXISTENTE
- LINEA DEMARCACIÓN LATERAL
- LINEA DEMARCACION CENTRAL
- BORDILLO
- MODULACIÓN LOSA, 3.30 METROS

CONVENCIONES EN PERFIL

- RASANTE DE PAVIMENTO RÍGIDO

APROVADO:

MUNICIPIO DE CERETE

PROYECTO:

CONSTRUCCION DE PAVIMENTO RIGIDO EN LA VIA QUE COMUNICA LA VEREDA SAN ANTONIO EL CEDRO, DE RABOLARGO, MUNICIPIO DE CERETE, DEPARTAMENTO DE CORDOBA?

CONTRATO:

172-2021

CONTIENE:

PLANTA PERFIL – PLANO RÉCORD DE OBRA

PLANO:

PLANOS RÉCORD DE OBRA
K0+000 AL K3+488

LEVANTADO: FRANKLIN PAZOS PAZOS
DIGITALIZADO: FRANKLIN PAZOS PAZOS

ESCALA: **INDICADA**

FECHA: **ABRIL 2023**

REVISÓ Y COMPLEMENTÓ:
Franklin Marcelo Pazos Pazos
C.C # 98.400.053 de Pasto

INTERVENTORÍA:

CONTRATISTA:
DAVID FOO CAIMU

LAMINA N°:

06/06

SISTEMA DE COORDENADAS: UTM HEMISFERIO: Norte ZONA: 18