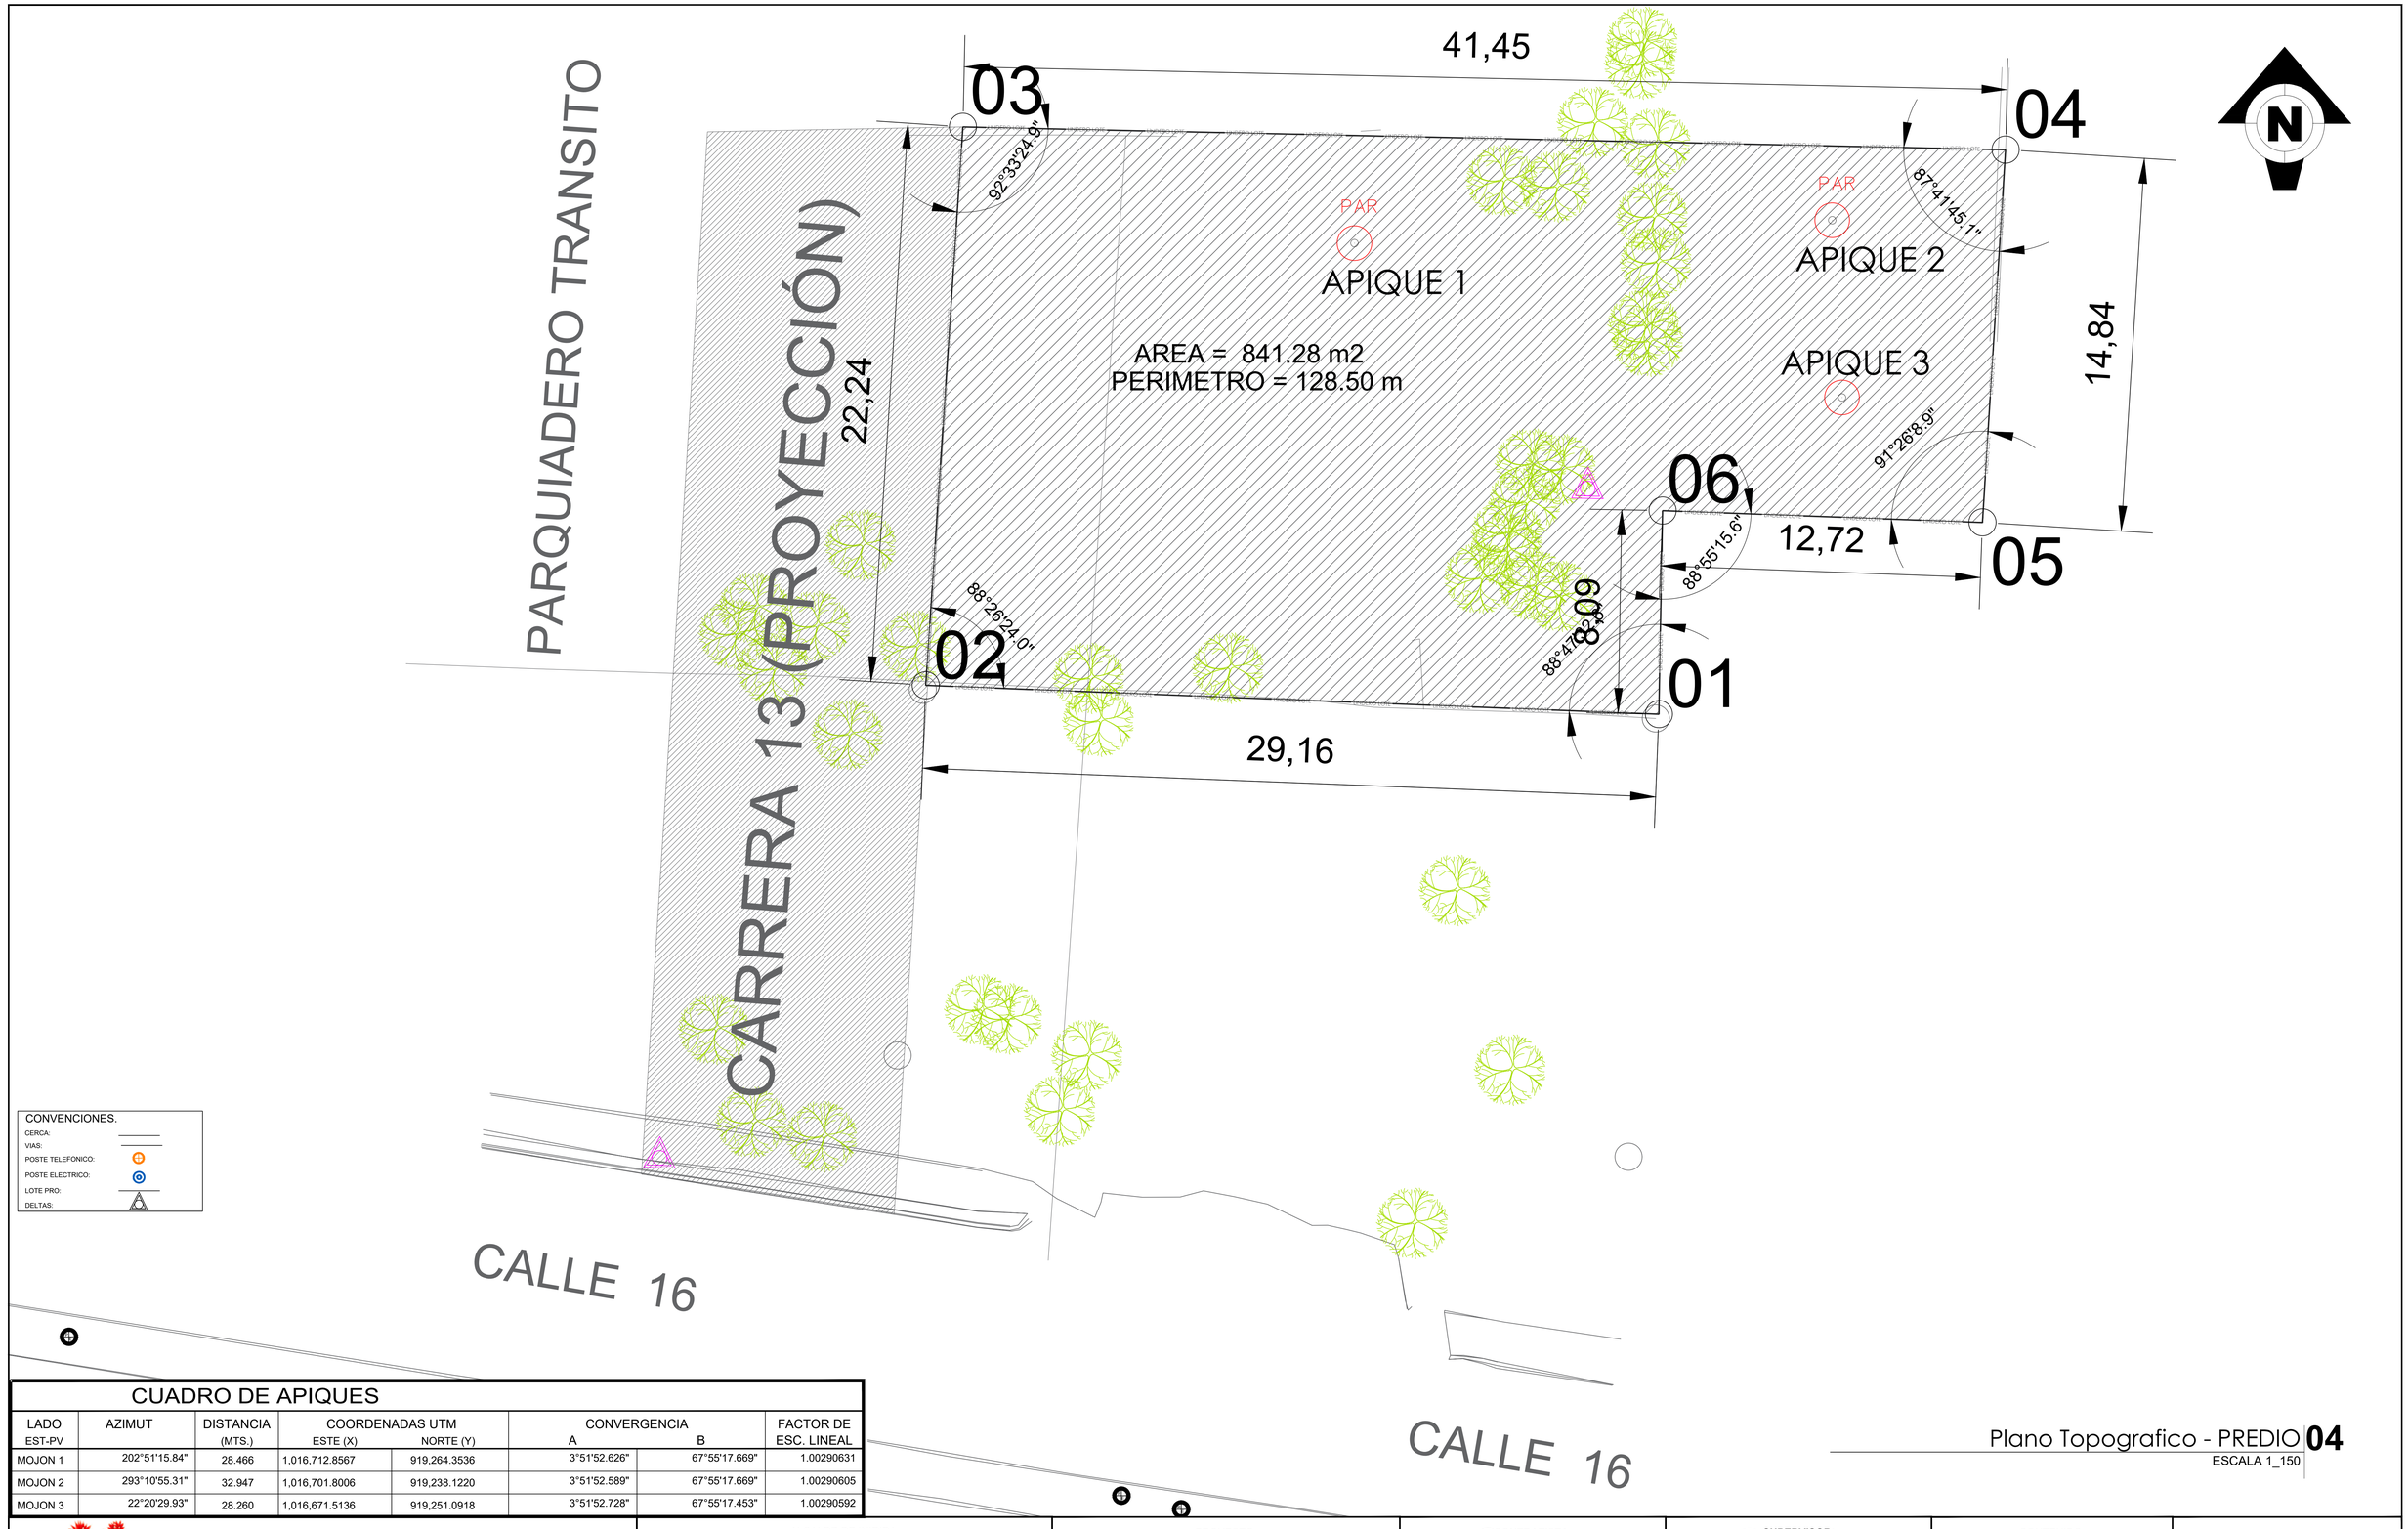


CUADRO DE APIQUES

LADO EST-PV	AZIMUT	DISTANCIA (MTS.)	COORDENADAS UTM ESTE (X)	COORDENADAS UTM NORTE (Y)	CONVERGENCIA A	CONVERGENCIA B	FACTOR DE ESC. LINEAL
MOJON 1	202°51'15.84"	28.466	1,016,712.8567	919,264.3536	3°51'52.626"	67°55'17.669"	1.00290631
MOJON 2	293°10'55.31"	32.947	1,016,701.8006	919,238.1220	3°51'52.589"	67°55'17.669"	1.00290605
MOJON 3	22°20'29.93"	28.260	1,016,671.5136	919,251.0918	3°51'52.728"	67°55'17.453"	1.00290592

Plano Topografico - PREDIO **04**

ESCALA 1_150

MUNICIPIO DE INÍRIDA

DEPARTAMENTO DEL GUAINÍA

OBJETO DEL CONTRATO:

ESTUDIOS Y DISEÑOS DE DOCE (12) PROYECTOS DE EQUIPAMIENTO E INFRAESTRUCTURA SOCIAL EN EL MUNICIPIO DE INÍRIDA

ALCALDE DE INIRIDA:

ARTURO ALEXANDER SÁNCHEZ ESCOBAR

SECRETARIA DE PLANEACION Y DESARROLLO ECONOMICO MUNICIPAL DE LA ALCALDIA DE INIRIDA:

BRAYAN ZAMBRANO CASTAÑO

PROYECTO:

CONSTRUCCION Y DOTACION DE UNA BIBLIOTECA PÚBLICA MUNICIPAL EN INÍRIDA - GIUANÍA, EN EL MUNICIPIO DE INIRIDA, DEPARTAMENTO DEL GUAINIA.

SONDEOS.

CONTRATISTA:

REPRESENTANTE LEGAL UT 12 PROYECTOS. NIT. 901842848

DAVID ESTEBAN RIVEROS PINILLA

C.C. 1.121.895.134

ARQUITECTO DISEÑADOR:

ING. WILLIAM A. BARAJAS TIBADUIZA

M.P. 25202-181818 DE CND

SUPERVISOR:

BRAYAN ZAMBRANO CASTAÑO

INTERVENTOR DE CONTRATO:

JHON ALEXANDER ROA BERNAL

CONTENIDO:

APIQUES SONDEO

DEPARTAMENTO: INÍRIDA - GUAINÍA

ESCALA: INDICADAS

PLANO N°: 1 DE 1

FECHA: MAYO 2025