
**ESPECIFICACIONES T-01**
-Marco en tubular de acero 4x8. Pintura epoxipoliamina color según muestra aprobada por el Ministerio.
-Cerramiento malla expandida EXR 20,12 y 06 cal 16 pintada según muestra aprobada por el Ministerio.
-Escalera interna en tubular de acero 2" pintura anticorrosiva. Fijado a placa y muro.
-Muro de escalada infantil (panel con presas de escalada sobre subestructura de madera y tablero contrachapado fenólico)
-Escalera metálica en estructura de perfiles angulares y malla expandida cal 16
-1 tanque 5.000 litros en la parte inferior.
-2 tanques 2.000 litros en la parte superior.


NOTAS
-Todas las medidas deben ser verificadas en obra.
-Verificar detalles con el fabricante.
-Remitirse a planos estructurales para detalles

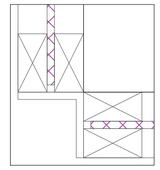

Marco en tubular de acero 4x8, esquina en ángulo de acero. Pintura epoxipoliamina color referencia RJ080-A de PINTUCO

D-01 DETALLE 01
Esc. 1:5

FACHADA 1

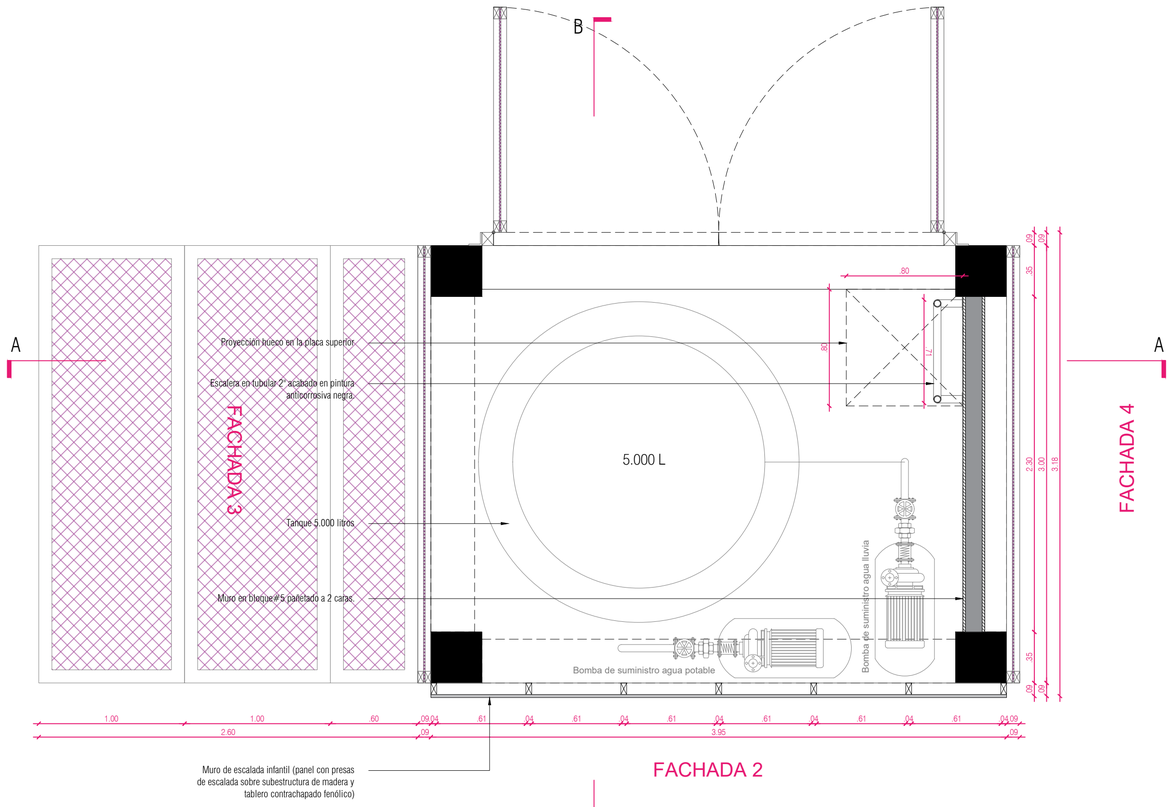



FACHADA 2

B

T-01 PLANTA NIVEL 1
Esc. 1:25

B

FACHADA 1

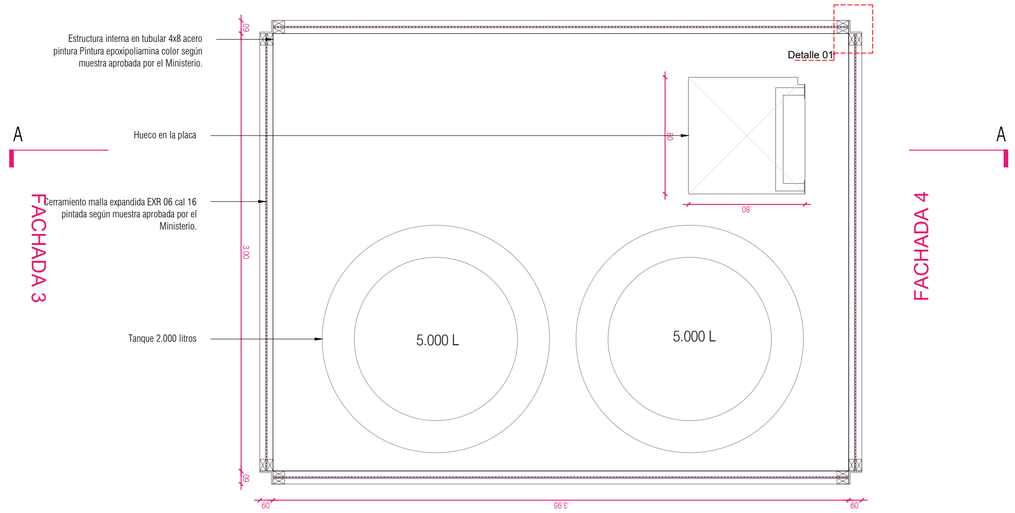


FACHADA 2

B

T-01 PLANTA NIVEL 2
Esc. 1:25

CONTENIDO: DETALLE TIPO TANQUES
ESCALA: 1:25
VERSIÓN: V1
PLANO Nº: A-316
ARCHIVO: 2025.10.04_TANQUES TIPO.dwg

Culturas

PROYECTO
PROYECTO TIPO

DISEÑO
GRUPO DE INFRAESTRUCTURA CULTURAL
MINISTERIO DE LAS CULTURAS, LAS ARTES Y LOS SABERES

COORDINADOR:
JULIANA RAMIREZ

COLABORADOR:
XXX

DIBUJANTE:
XXX

CONTRATISTA:

DIRECTOR DE PROYECTO:
NOMBRE:
MAT. No.


INTERVENTORÍA:

DIRECTOR DE INTERVENTORÍA:
NOMBRE:
MAT. No.


MODIFICACIONES:

| VERSIÓN | FECHA | MODIFICACIÓN |
|---|---|---|
| | | |
| | | |
| | | |
| | | |
| | | |

CONTENIDO:
DETALLE TIPO
TANQUES
ESCALA
1:25
PLANO Nº
A-316
VERSIÓN
V1
ARCHIVO:
2025.10.04_TANQUES TIPO.dwg

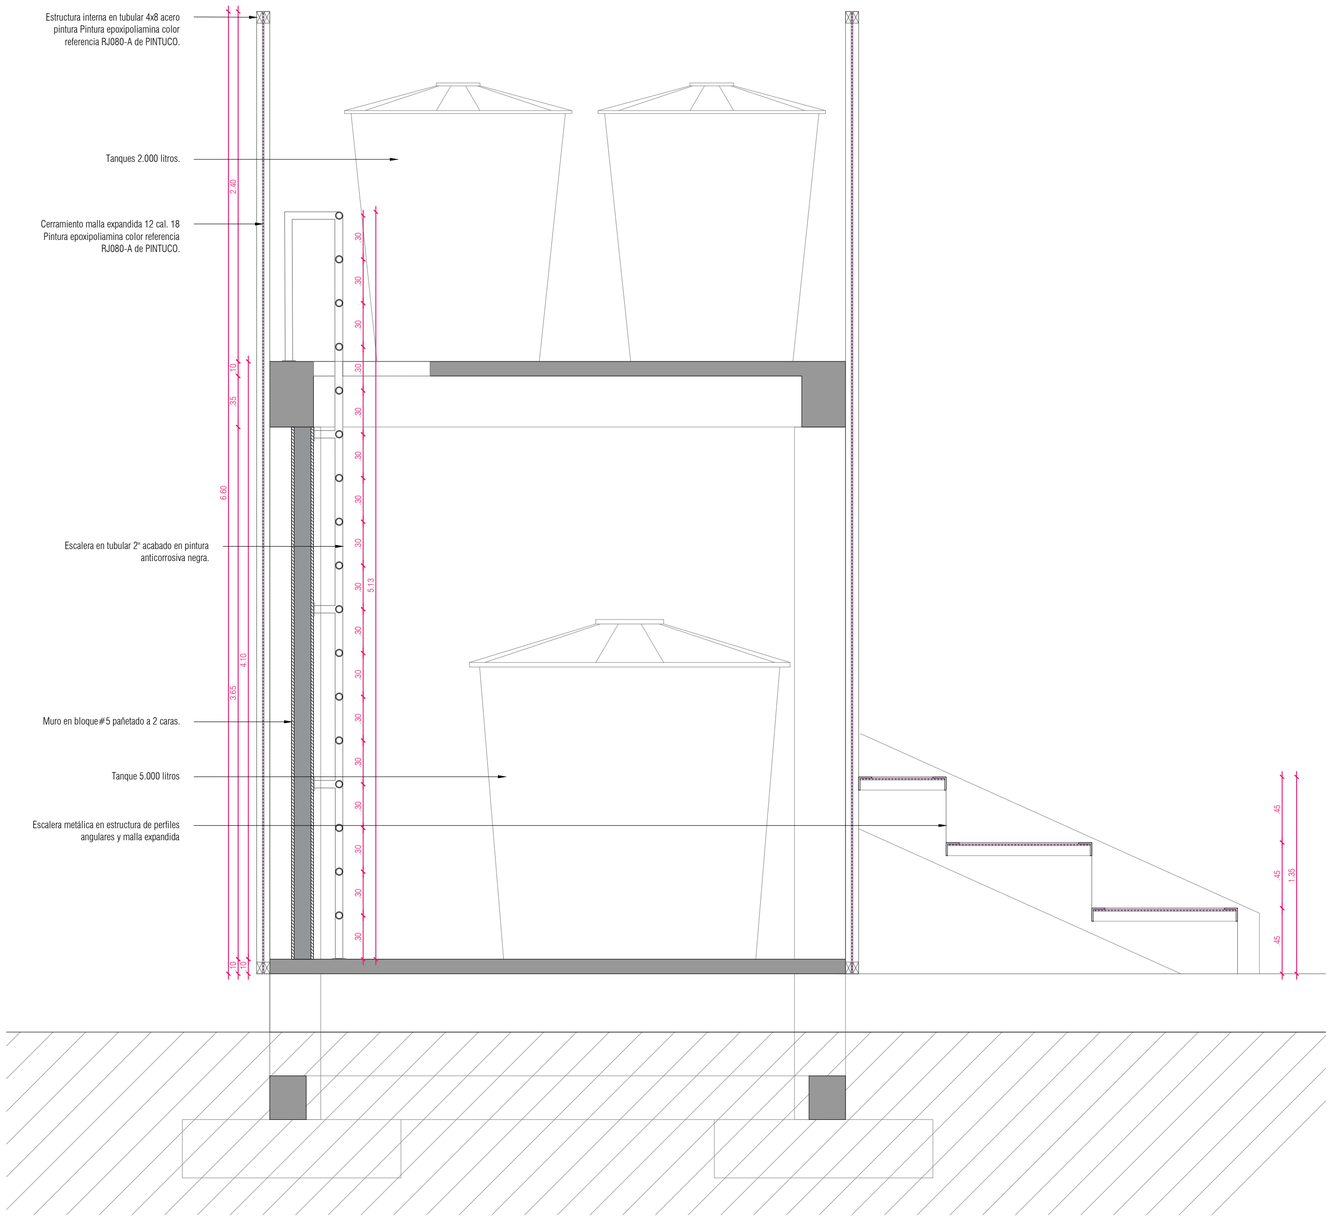


T-01 CORTE A
Esc. 1:25

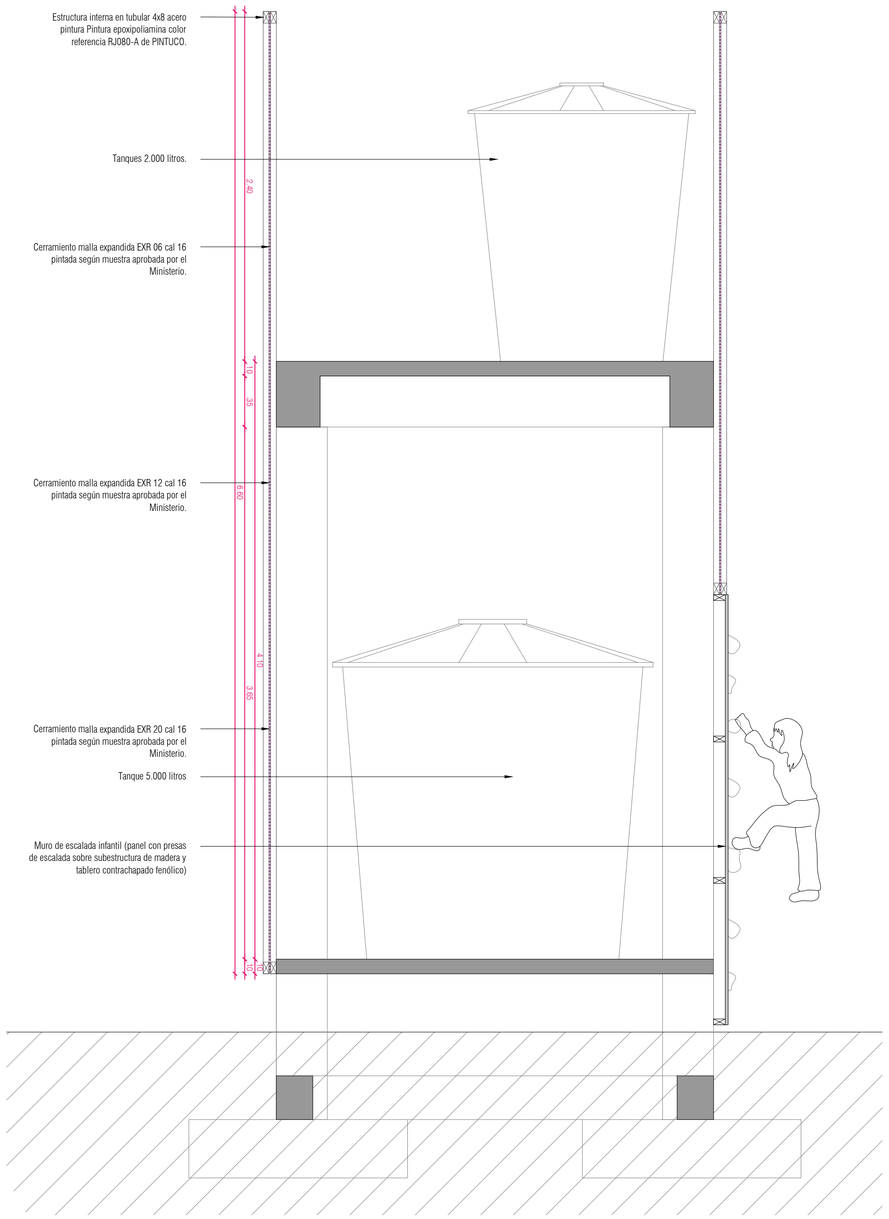


T-01 CORTE B
Esc. 1:25

**CONTENIDO:** DETALLE TIPO TANQUES

**ESCALA** 1:25

**PLANO Nº** A-316

**VERSIÓN** V1

**ARCHIVO:** 2025.10.04_TANQUES TIPO.dwg

Culturas

**PROYECTO**

PROYECTO TIPO

**DISEÑO**

GRUPO DE INFRAESTRUCTURA CULTURAL

MINISTERIO DE LAS CULTURAS, LAS ARTES Y LOS SABERES

**COORDINADOR:**

JULIANA RAMIREZ

**COLABORADOR:**

XXX

**DIBUJANTE:**

XXX

**CONTRATISTA:**

**DIRECTOR DE PROYECTO:**

NOMBRE:
MAT. No.

**INTERVENTORÍA:**

**DIRECTOR DE INTERVENTORÍA:**

NOMBRE:
MAT. No.

**MODIFICACIONES:**

| VERSIÓN | FECHA | MODIFICACIÓN |
|---|---|---|
| | | |
| | | |
| | | |
| | | |
| | | |

**CONTENIDO:**


DETALLE TIPO
TANQUES

**ESCALA**
1:25


**PLANO Nº** A-316

**VERSIÓN** V1

**ARCHIVO:**
2025.10.04_TANQUES TIPO.dwg

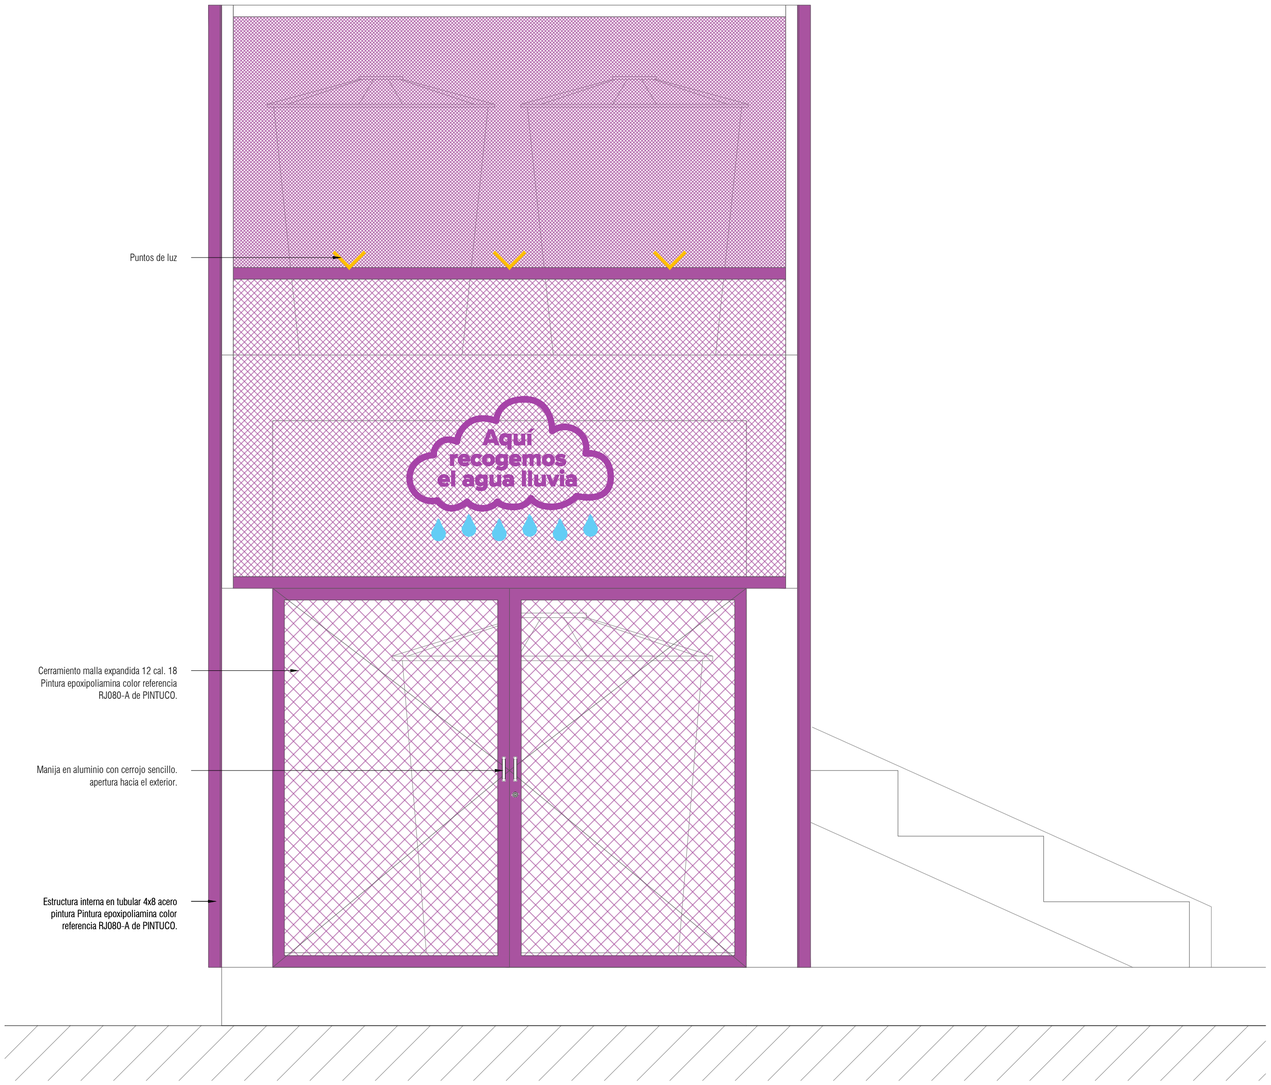


T-01 FACHADA 1
Esc. 1:25

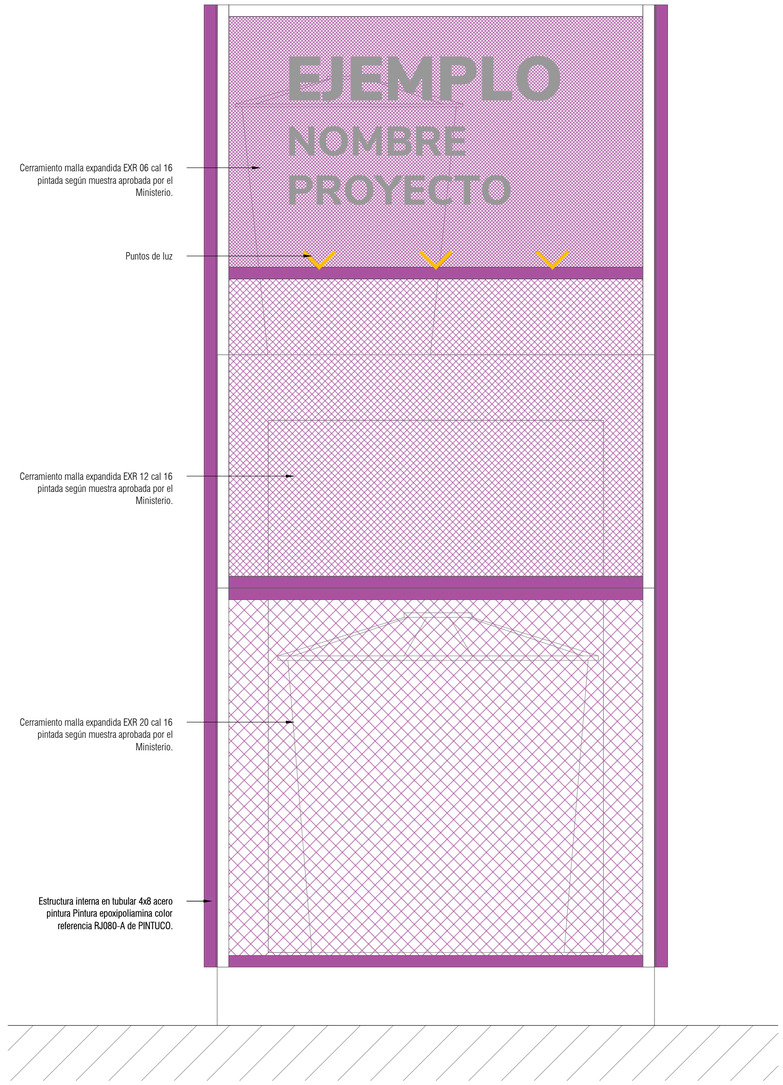


T-01 FACHADA 3 Y 4
Esc. 1:25

**CONTENIDO:** DETALLE TIPO TANQUES

**ESCALA** 1:25

**PLANO Nº** A-316

**VERSIÓN** V1

**ARCHIVO:** 2025.10.04_TANQUES TIPO.dwg

Culturas

**PROYECTO**

PROYECTO TIPO

**DISEÑO**

GRUPO DE INFRAESTRUCTURA CULTURAL

MINISTERIO DE LAS CULTURAS, LAS ARTES Y LOS SABERES

**COORDINADOR:**

JULIANA RAMIREZ

**COLABORADOR:**

XXX

**DIBUJANTE:**

XXX

**CONTRATISTA:**

**DIRECTOR DE PROYECTO:**

NOMBRE:
MAT. No.

**INTERVENTORÍA:**

**DIRECTOR DE INTERVENTORÍA:**

NOMBRE:
MAT. No.

**MODIFICACIONES:**

| VERSIÓN | FECHA | MODIFICACIÓN |
|---|---|---|
| | | |
| | | |
| | | |
| | | |
| | | |


**CONTENIDO:** DETALLE TIPO TANQUES

**ESCALA** 1:25

**PLANO Nº** A-316

**VERSIÓN** V1

**ARCHIVO:** 2025.10.04_TANQUES TIPO.dwg

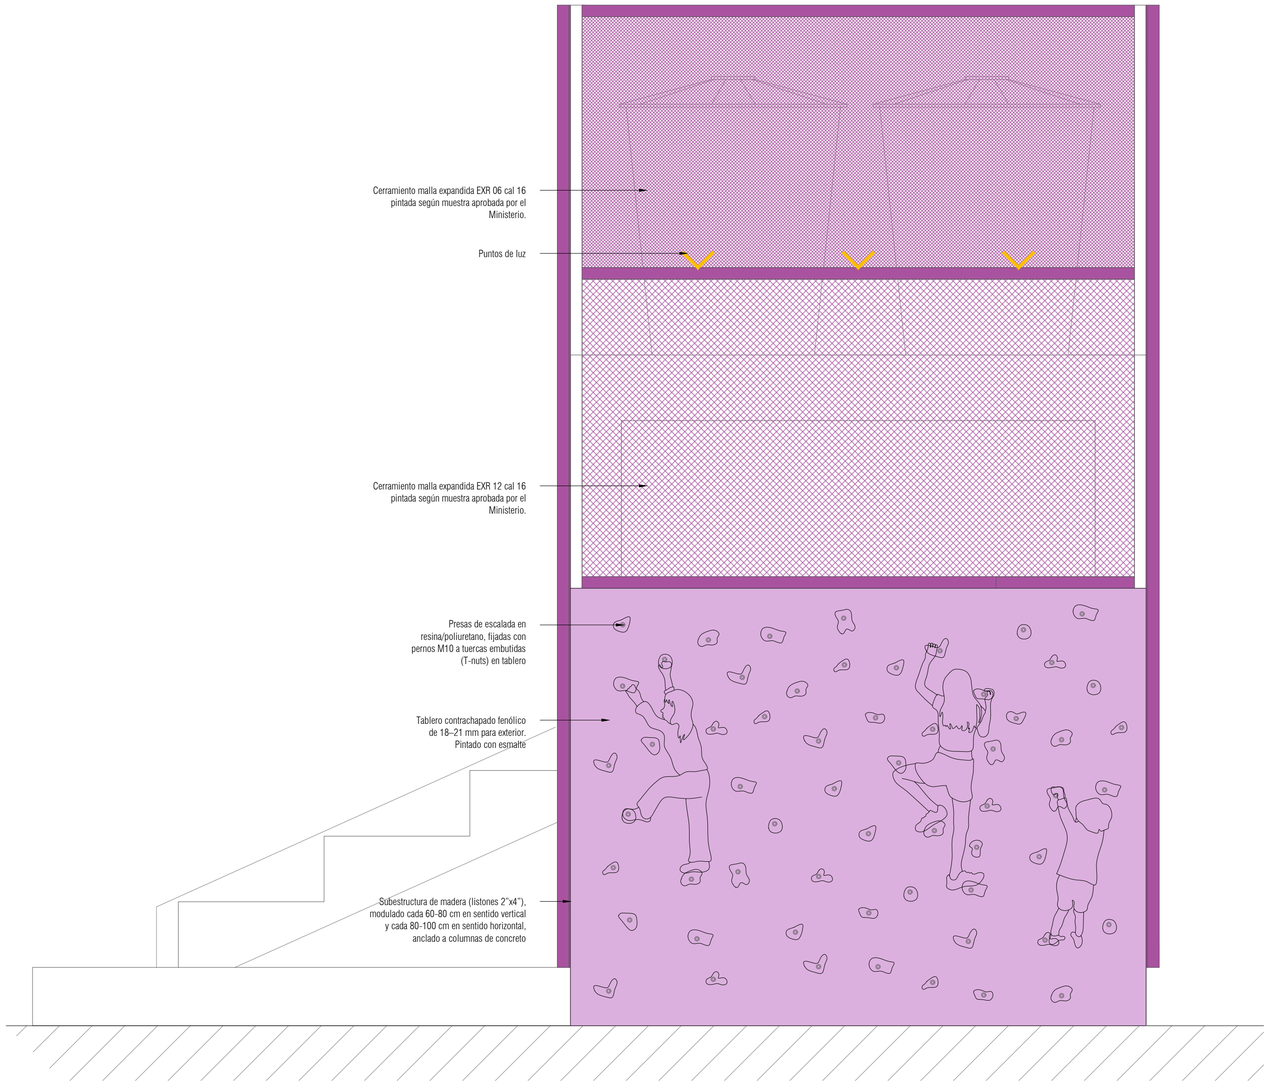


T-01 FACHADA 2
Esc. 1:25

**CONTENIDO:** DETALLE TIPO TANQUES

**ESCALA** 1:25

**PLANO Nº** A-316

**VERSIÓN** V1

**ARCHIVO:** 2025.10.04_TANQUES TIPO.dwg

Culturas

**PROYECTO**

PROYECTO TIPO

**DISEÑO**

GRUPO DE INFRAESTRUCTURA CULTURAL

MINISTERIO DE LAS CULTURAS, LAS ARTES Y LOS SABERES

**COORDINADOR:**

JULIANA RAMÍREZ

**COLABORADOR:**

XXX

**DIBUJANTE:**

XXX

**CONTRATISTA:**

**DIRECTOR DE PROYECTO:**

NOMBRE:
MAT. No.

**INTERVENTORÍA:**

**DIRECTOR DE INTERVENTORÍA:**

NOMBRE:
MAT. No.

**MODIFICACIONES:**

| VERSIÓN | FECHA | MODIFICACIÓN |
|---|---|---|
| | | |
| | | |
| | | |
| | | |
| | | |

**CONTENIDO:**

DETALLE TIPO
TANQUES

**ESCALA**
1:25

**PLANO Nº** A-316

**VERSIÓN** V1

**ARCHIVO:**

2025.10.04_TANQUES TIPO.dwg