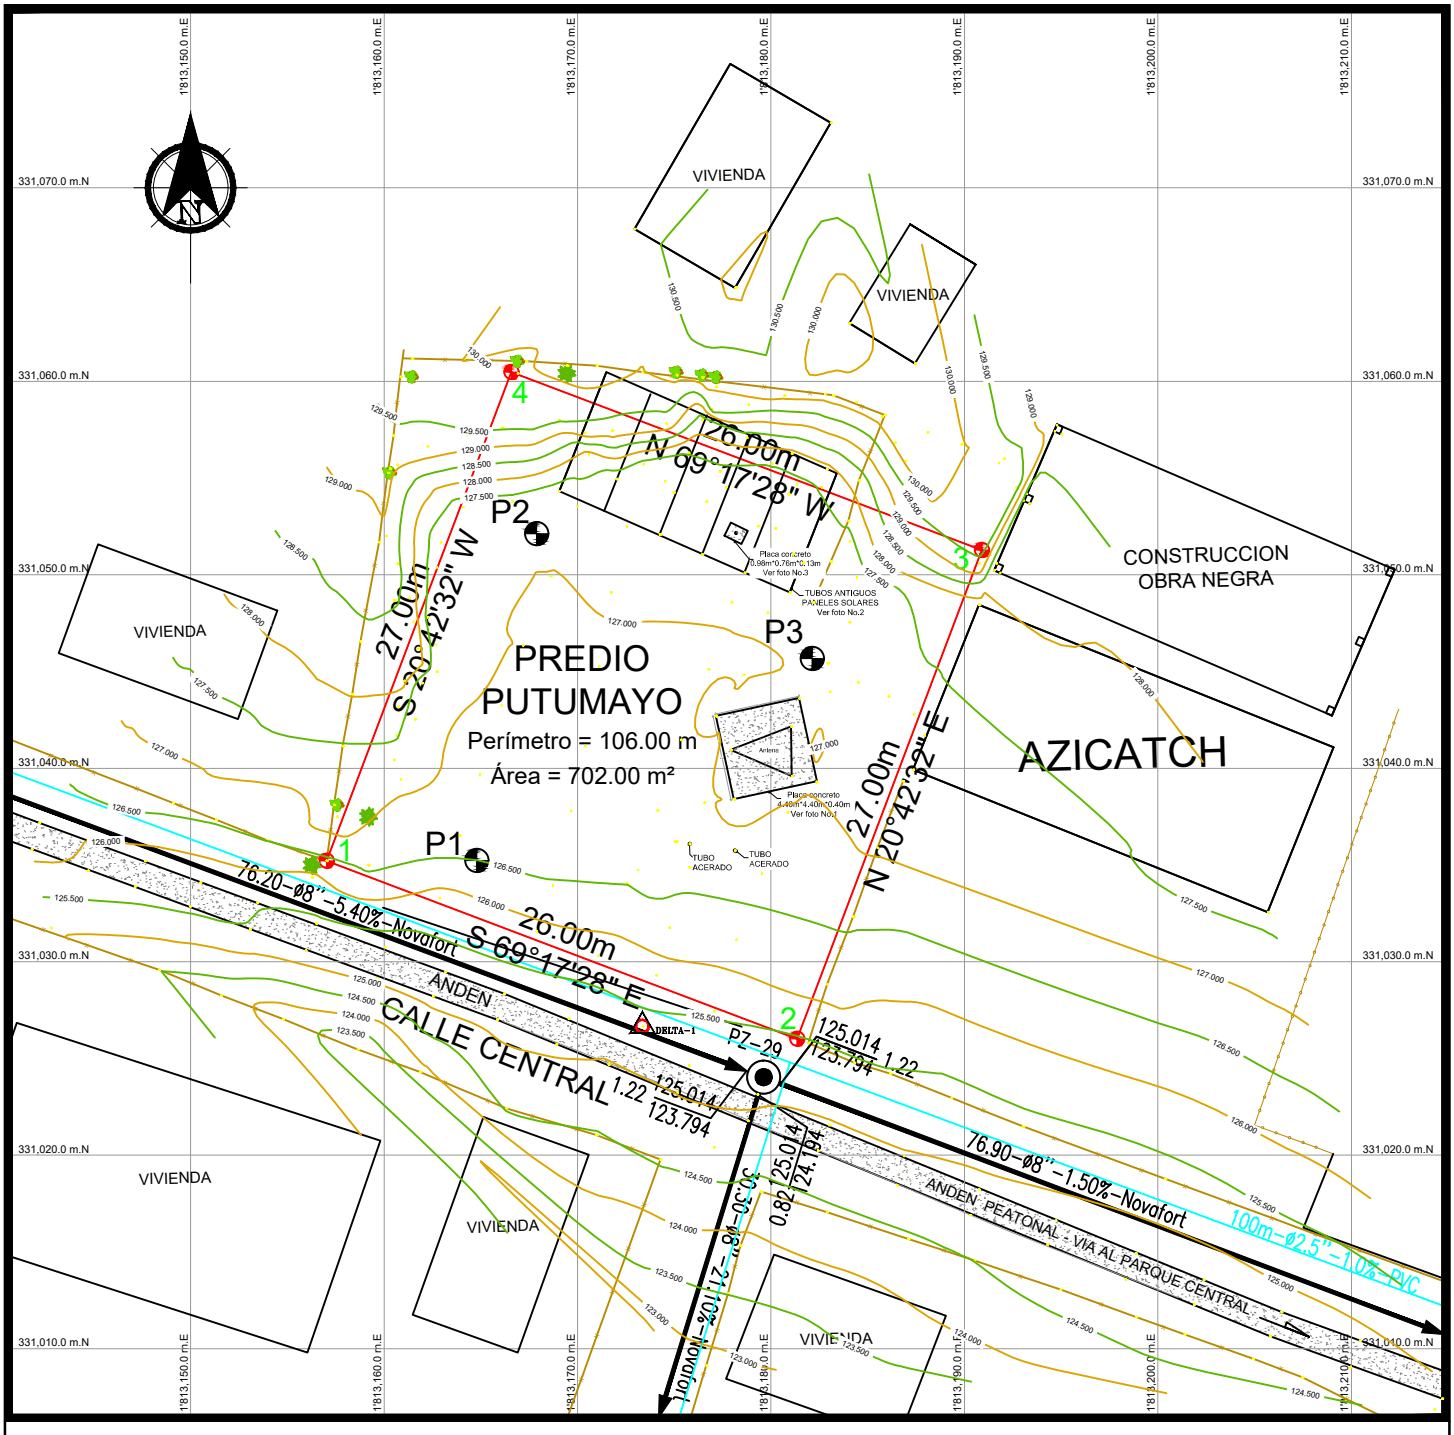



COORDENADAS MAGNA -SIRGAS / ORIGEN NACIONAL (EPSG:9377)

CUADRO DE CONSTRUCCIÓN_ PREDIO PUTUMAYO

| LADO | | RUMBO | DISTANCIA | COORDENADAS | |
|---|---|---|---|---|---|
| EST | PV | | | NORTE (Y) | ESTE (X) |
| 1 | 2 | S 69°17'28" E | 26.00 | 1'398,745.343 | 5'023,314.206 |
| 2 | 3 | N 20°42'32" E | 27.00 | 1'398,736.149 | 5'023,338.526 |
| 3 | 4 | N 69°17'28" W | 26.00 | 1'398,761.404 | 5'023,348.073 |
| 4 | 1 | S 20°42'32" W | 27.00 | 1'398,770.598 | 5'023,323.753 |
| Perímetro = 106.00m | | | Área = 702.00m² | | |

| | |
|---|---|
| Departamento: | Amazonas |
| Municipio: | Área no municipalizada La Chorrera |
| Matricula Inmobiliaria: | 400-7634 |
| Dirección: | Resguardo Indígena Predio Putumayo |
| Escritura Pública o acto administrativo: | Resolución No. 794 del 03 de julio de 2008 |
| Código catastral: | 91001000000010053000 |
| Código catastral ANT: | 00-00-0001-0053-000 |
| Nombre del Proyecto: | Centro de Pensamiento y Armonización de la Mujer Indígena de la AZICATH |
| Area del lote: | 702 metros cuadrados aproximadamente |

CONVENCIONES

VÍA TIERRA
VÍA PROYECTADA
VIVIENDA
ZONA VERDE
CURVA NIVEL MAYOR
CURVA NIVEL SECUNDARIA
DELTA TOPOGRAFICO
MALLA FUAS
ALCANTARILLADO SANITARIO
PARAMENTO
POSTE CAMARA POLICIA
TANQUE PLASTICO AGUA
CAJA INSPECCION
POSTE ENERGIA
POSTE LUMINARIAS
ARBOL
PALMERA
ZANJA AGUA LLUVIA (Tierra)
VÍA RÍGIDA
APIQUE

ESCALA GRÁFICA

0 1.25 2.5 3.75 5 6.25 8.75 12.5

ESC 1:125

SIMBOLOGÍA

Vértice de poligonal
Poligonal

ASOCIACIÓN ZONAL INDÍGENA DE CABILDOS Y AUTORIDADES TRADICIONALES DE LA CHORRERA (AZICATCH)

PROYECTO: CONSTRUCCIÓN CENTRO DE PENSAMIENTO Y ARMONIZACIÓN DE LA MUJER INDÍGENA DE LA AZICATH

CONTIENE: PLANIMETRIA Y ALTIMETRIA RESGUARDO INDIGENA PREDIO PUTUMAYO - AREA NO MUNICIPALIZADA DE LA CHORRERA - DEPARTAMENTO DEL AMAZONAS

TOPOGRAFO: GIANMARCO ZUÑIGA CHAPARRO M.P. 01 - 14983

País: COLOMBIA
Departamento: AMAZONAS
Área no municipalizada: LA CHORRERA

Fecha: AGOSTO 2025
Escala: 1: 125

1 DE 1

MEDIO PLIEGO escala 1: 125