

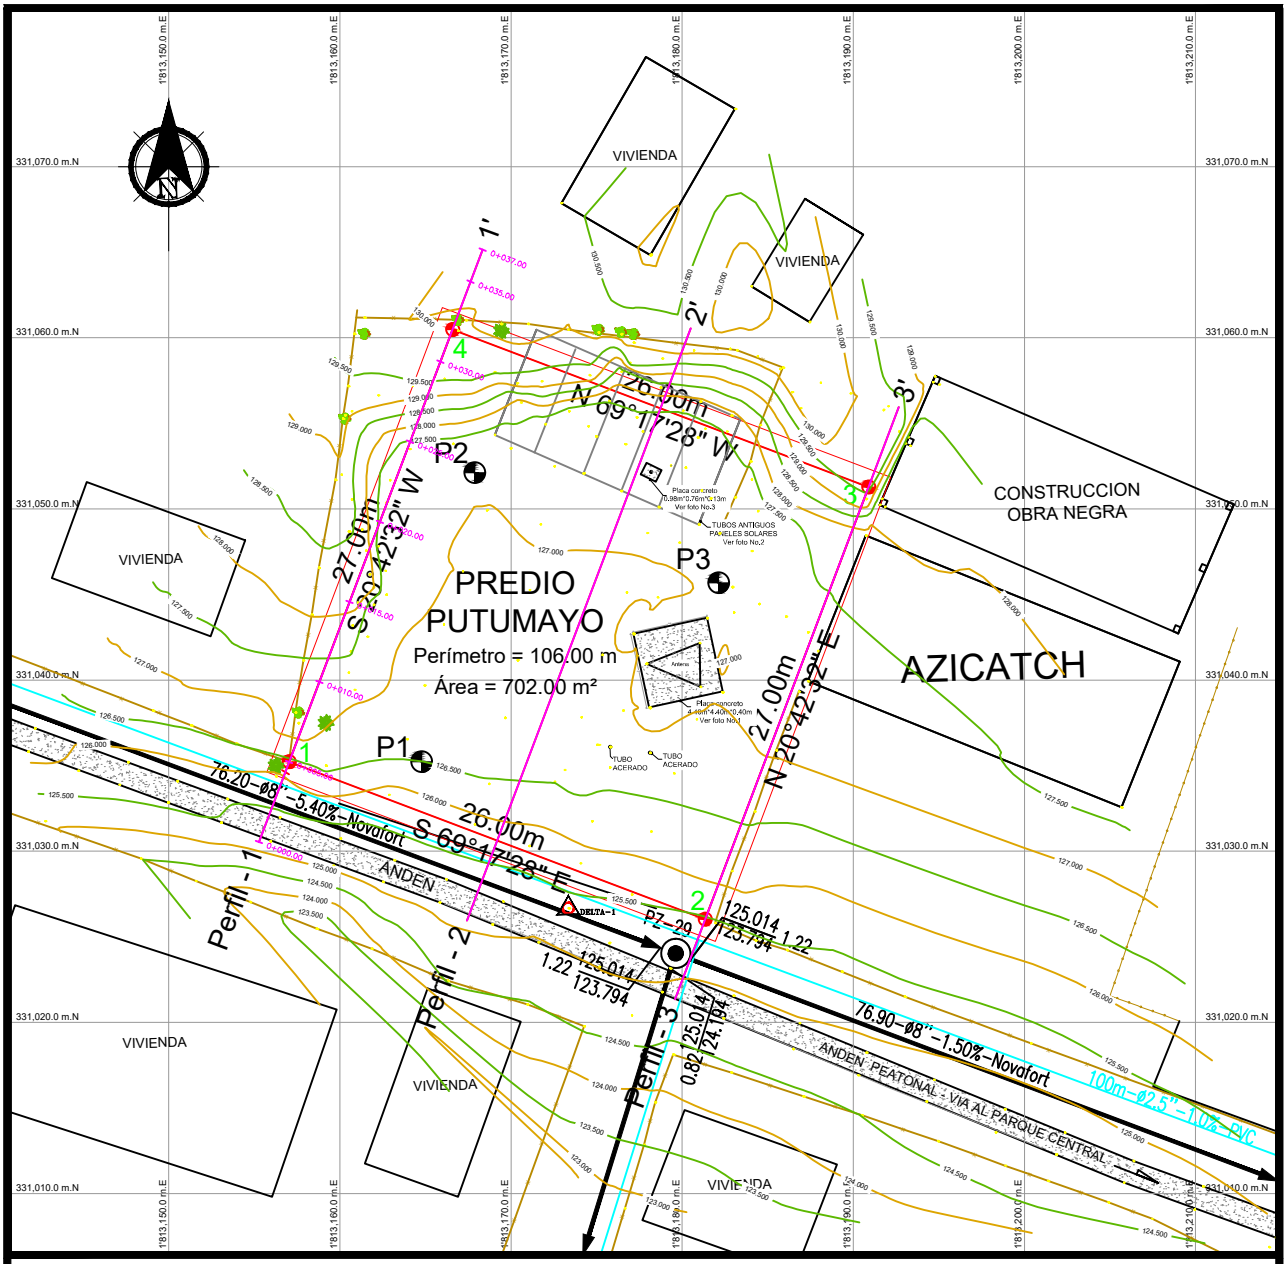



PERFIL 1 - 1'

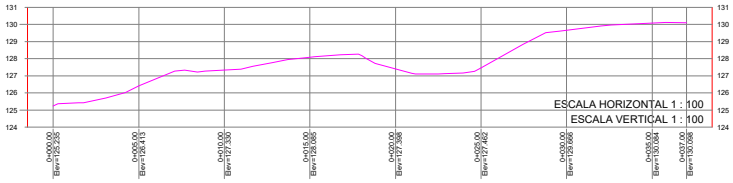

PERFIL 2 - 2'

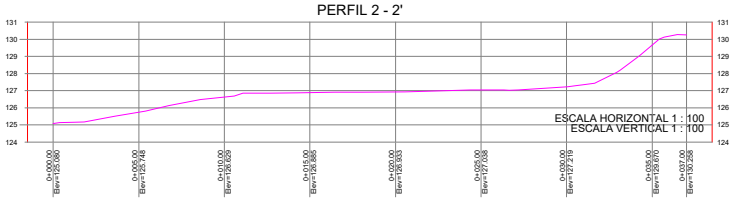

PERFIL 3 - 3'

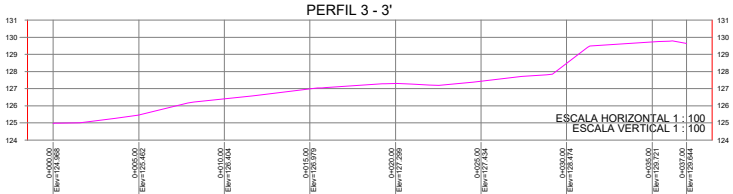

Niñez y Mujer Indígena	ASOCIACIÓN ZONAL INDÍGENA DE CABILDOS Y AUTORIDADES TRADICIONALES DE LA CHORRERA (AZICATCH)	CONSTRUCCIÓN CENTRO DE PENSAMIENTO Y ARMONIZACIÓN DE LA MUJER INDÍGENA DE LA AZICATH		PLANIMETRÍA Y ALTIMETRÍA - PERFILES TRANSVERSALES Y LONGITUDINAL - AREA NO MUNICIPALIZADA DE LA CHORRERA - DEPARTAMENTO DEL AMAZONAS	MAMAMARCO ZUNIGA CHAPARRO M.P. 01 - 14002	COLOMBIA AMAZONAS LA CHORRERA	AGOSTO 2025 1: 125 2 DE 2

MEDIO PLIEGO escala 1: 125