
1131330.0000 1131360.0000 1131390.0000 1131420.0000

1457460.0000 1457580.0000

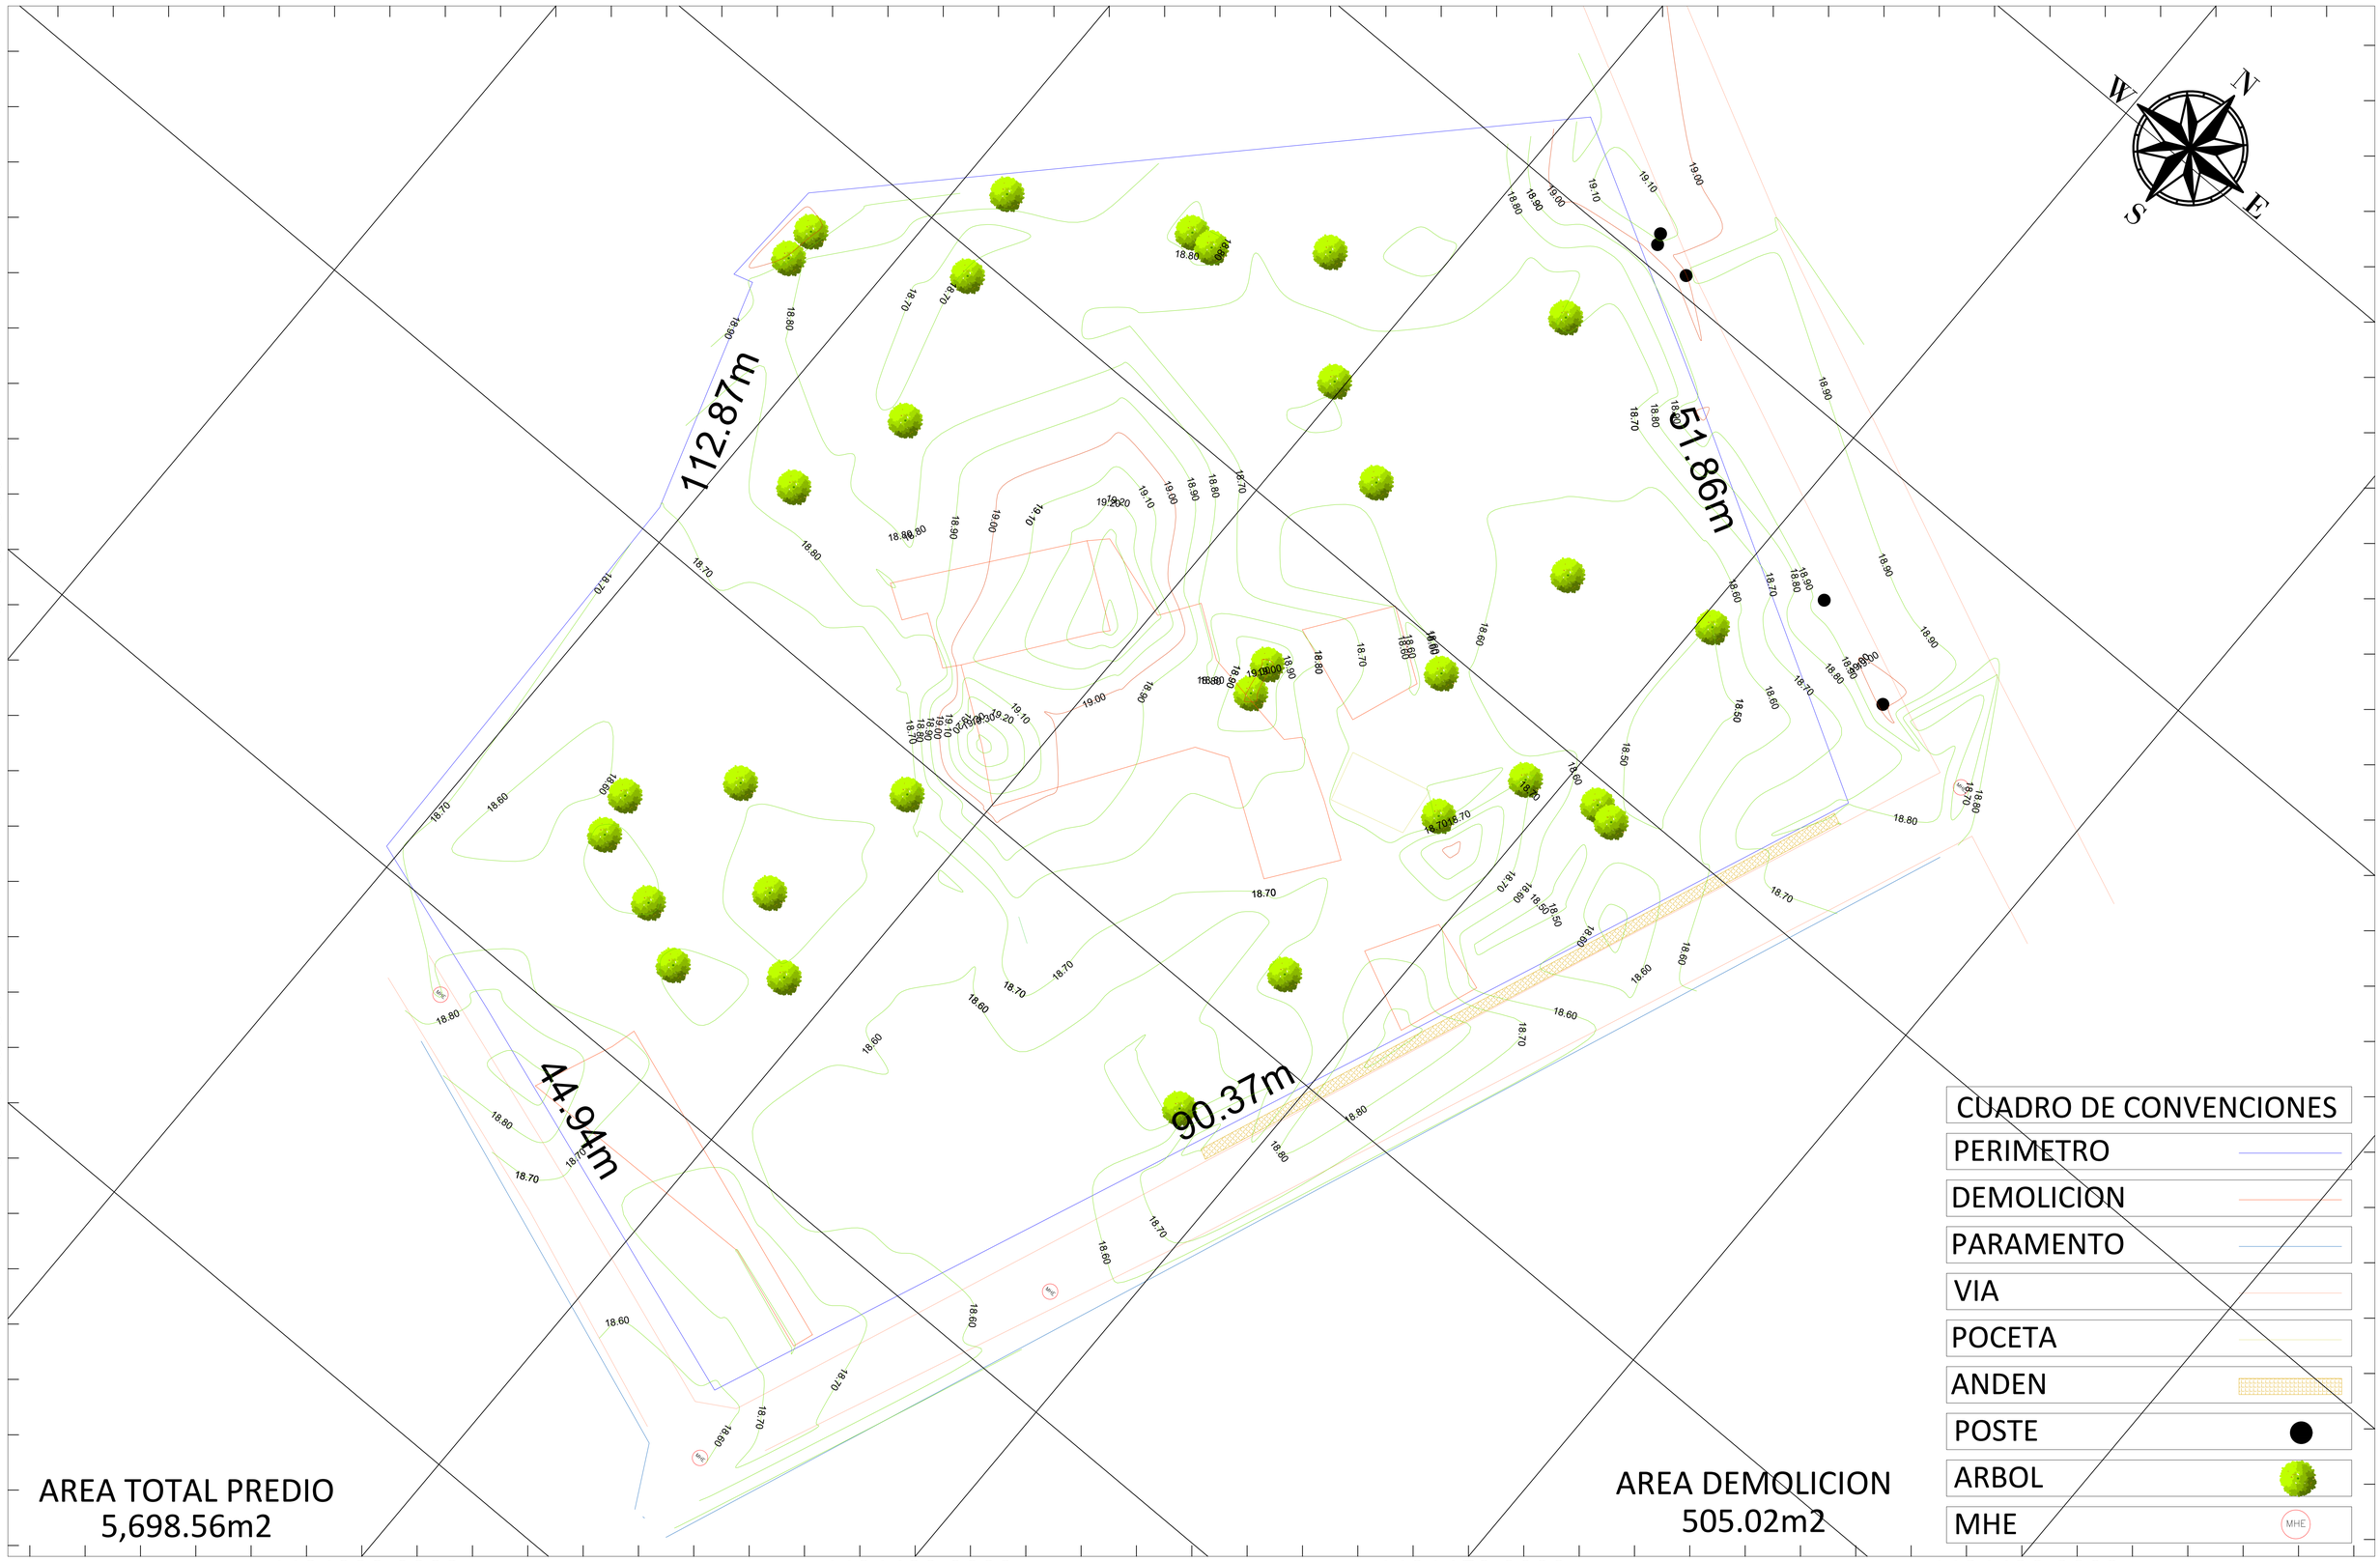

1457430.0000 1457550.0000

1457520.0000

CUADRO DE CONVENCIONES

- PERIMETRO
- DEMOLICION
- PARAMENTO
- VIA
- POCETA
- ANDEN
- POSTE
- ARBOL
- MHE

AREA TOTAL PREDIO
5,698.56m2

AREA DEMOLICION
505.02m2

1131390.0000 1131420.0000 1131450.0000 1131480.0000

MUNICIPIO DE MONTERIA CORDOBA	DISEÑO:	REVISO: LEVANTO: Alexander Gonzalez A. A.G. Lic.N° 01-19320 CPNT PROCESO:	APROBO:	MODIFICACIONES: I II III	ESCALAS: PLANTA 1:2000 PERFIL H 1:2000 V 1:200	REFERENCIAS: CONTRATOS:	PROYECTO:	CONTIENE: LEVANTAMIENTO ALTIMETRICO Y PLANIMETRICO LOTE	FECHA: DICIEMBRE 2024 PLANO No.: ARCHIVO: