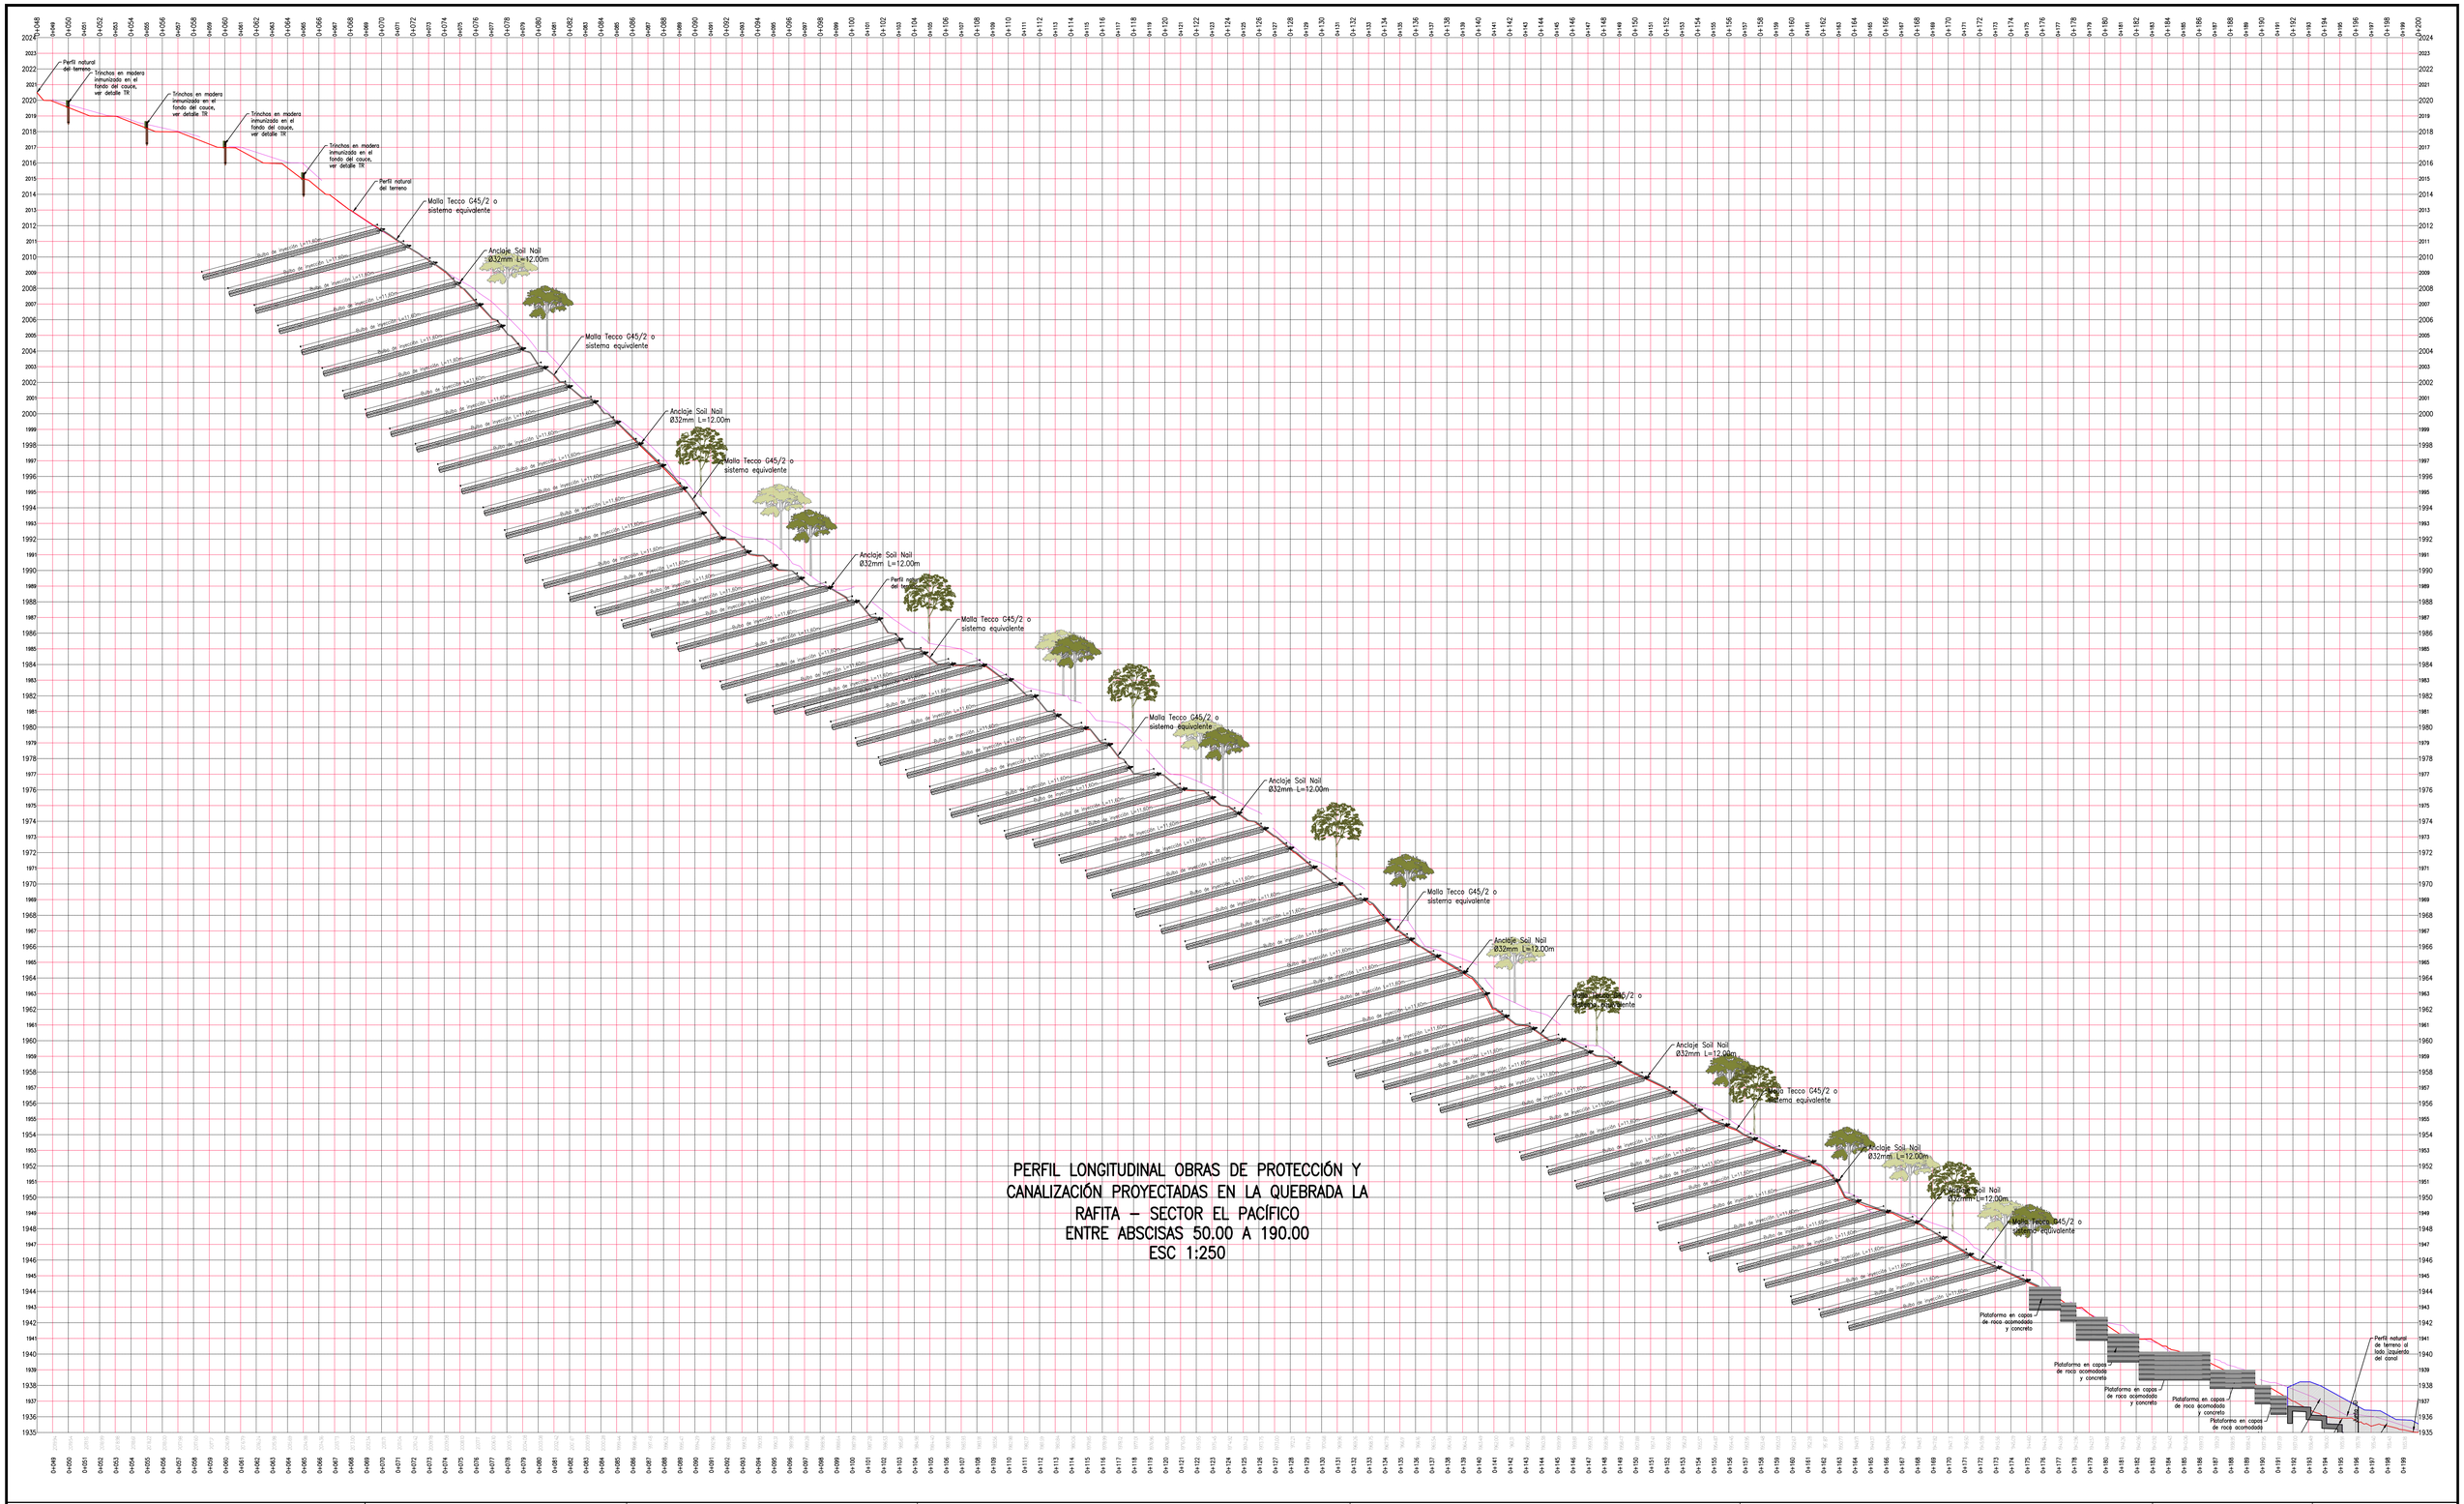


Alcaldía de Medellín	NOMBRE	ACTUALIZACIONES
CÓNCAVAS Ingenieros y Arquitectos	DISEÑÓ: CARLOS ALBERTO VÁSQUEZ V.	Nº / FECHA / DESCRIPCIÓN
	DIBUJÓ: JULIÁN A. ADDSTA Z.	
	REVISÓ: JUAN CARLOS MARTÍNEZ Q.	

PROYECTO:

ESTUDIOS Y DISEÑOS DE OBRAS DE MITIGACIÓN DE RIESGO POR TEMPORADA DE LLUVIAS EN EL SECTOR EL PACÍFICO Y LA LADERA DE INFLUENCIA, UBICADO ENTRE LAS COMUNAS 8 Y 9 DEL MUNICIPIO DE MEDELLÍN MEDIANTE URGENCIA MANIFIESTA DECLARADA SEGÚN DECRETO 0989 DEL 26 DE OCTUBRE DE 2020

CONTIENE:

QDA. LA RAFITA – SECTOR EL PACIFICO
PERFIL LONGITUDINAL DE OBRAS PROYECTADAS ENTRE ABSCISAS 48 A 190

ESCALA: INDICADAS	FECHA: FEBRERO DE 2021
FIRMA:	PLANO: 9 / DE: 9
ARCHIVO: 25032022 EST-ESCARPE.DWG	