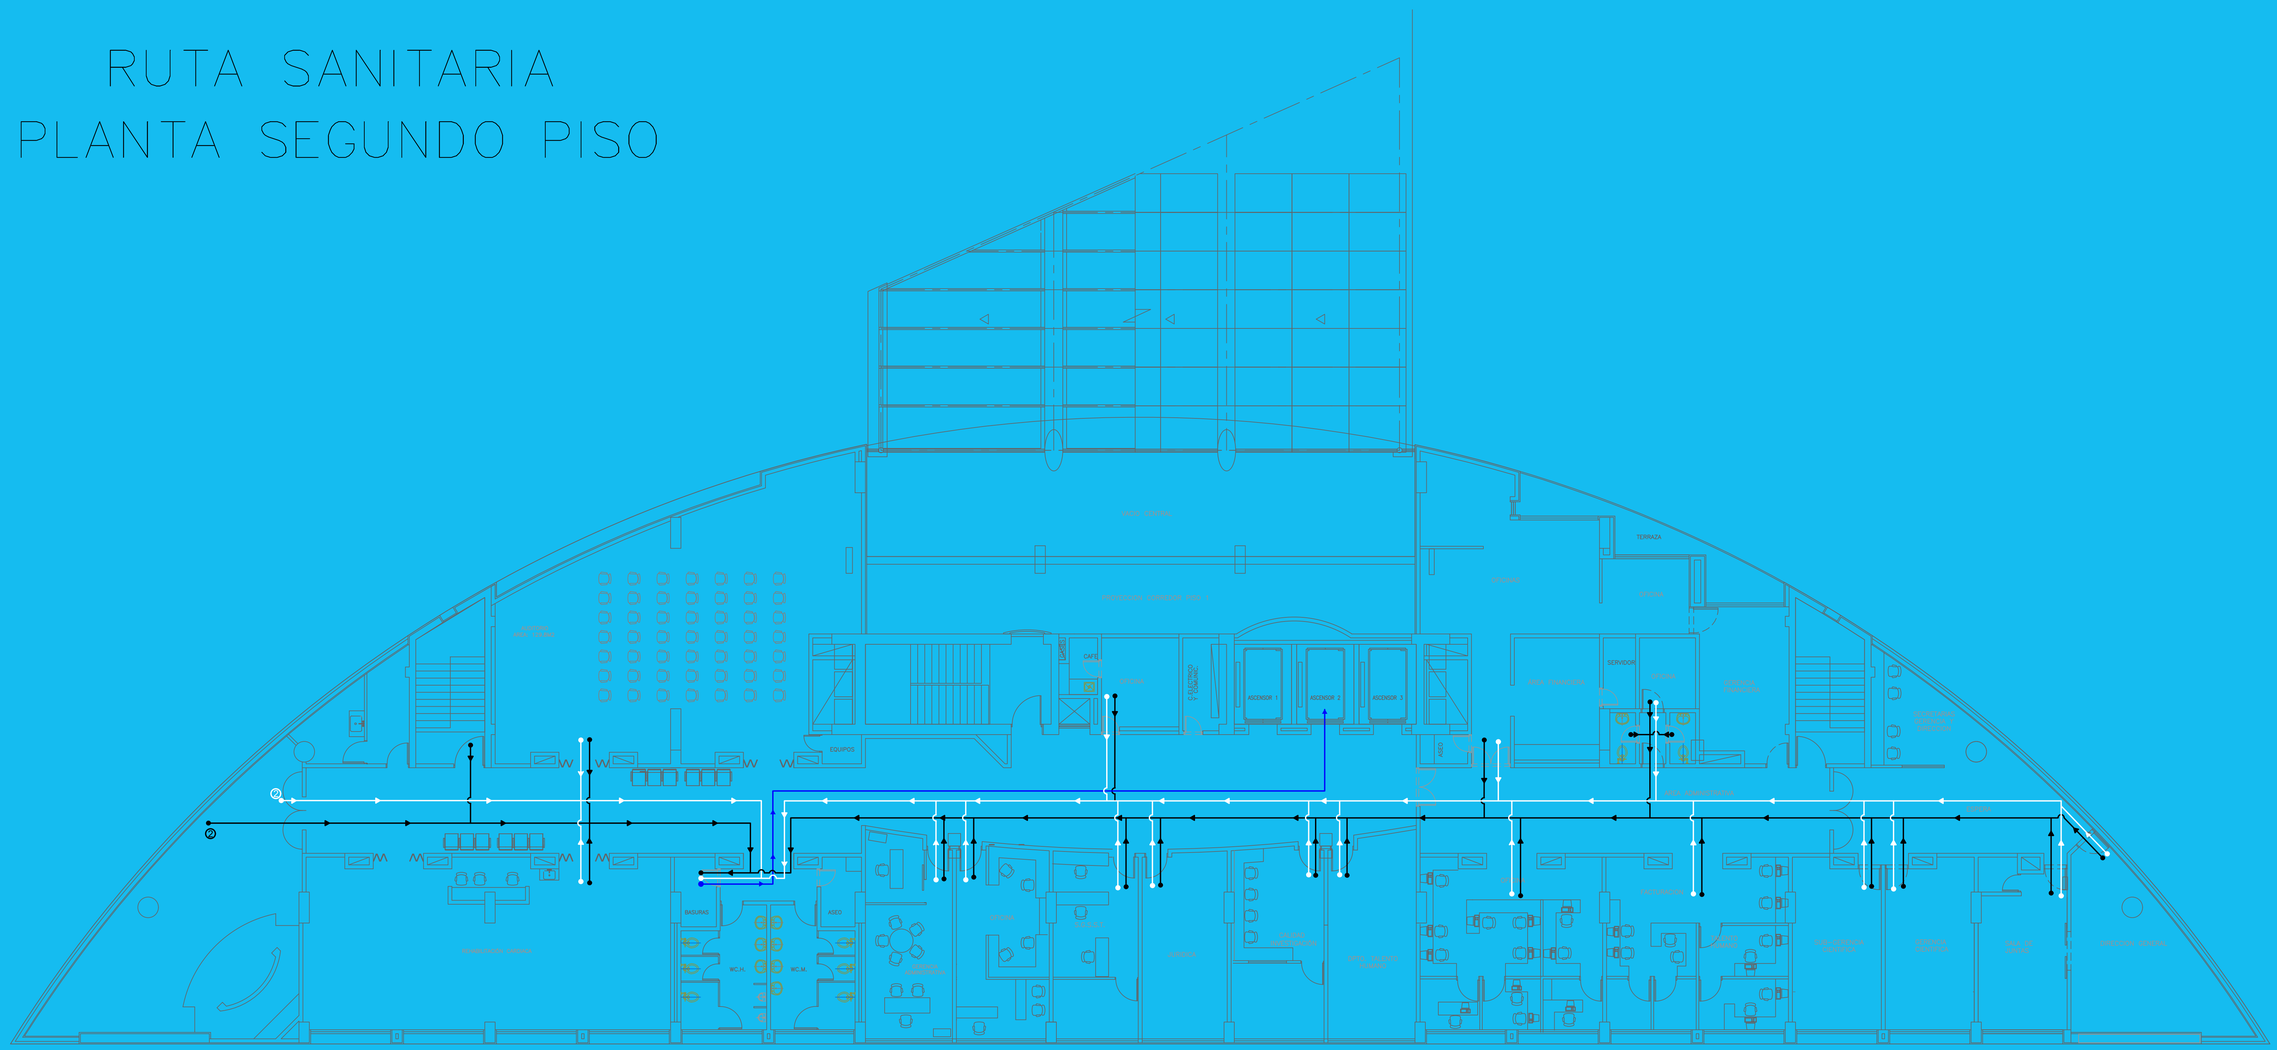
RUTA SANITARIA
PLANTA SEGUNDO PISO


ASCENSOR 1
ASCENSOR 2
ASCENSOR 3
EQUIPOS
CAFE
SERVIDOR
TERRAZA
BASURAS
ASEO
W.C.H.
W.C.M.
ARCHIVO
