


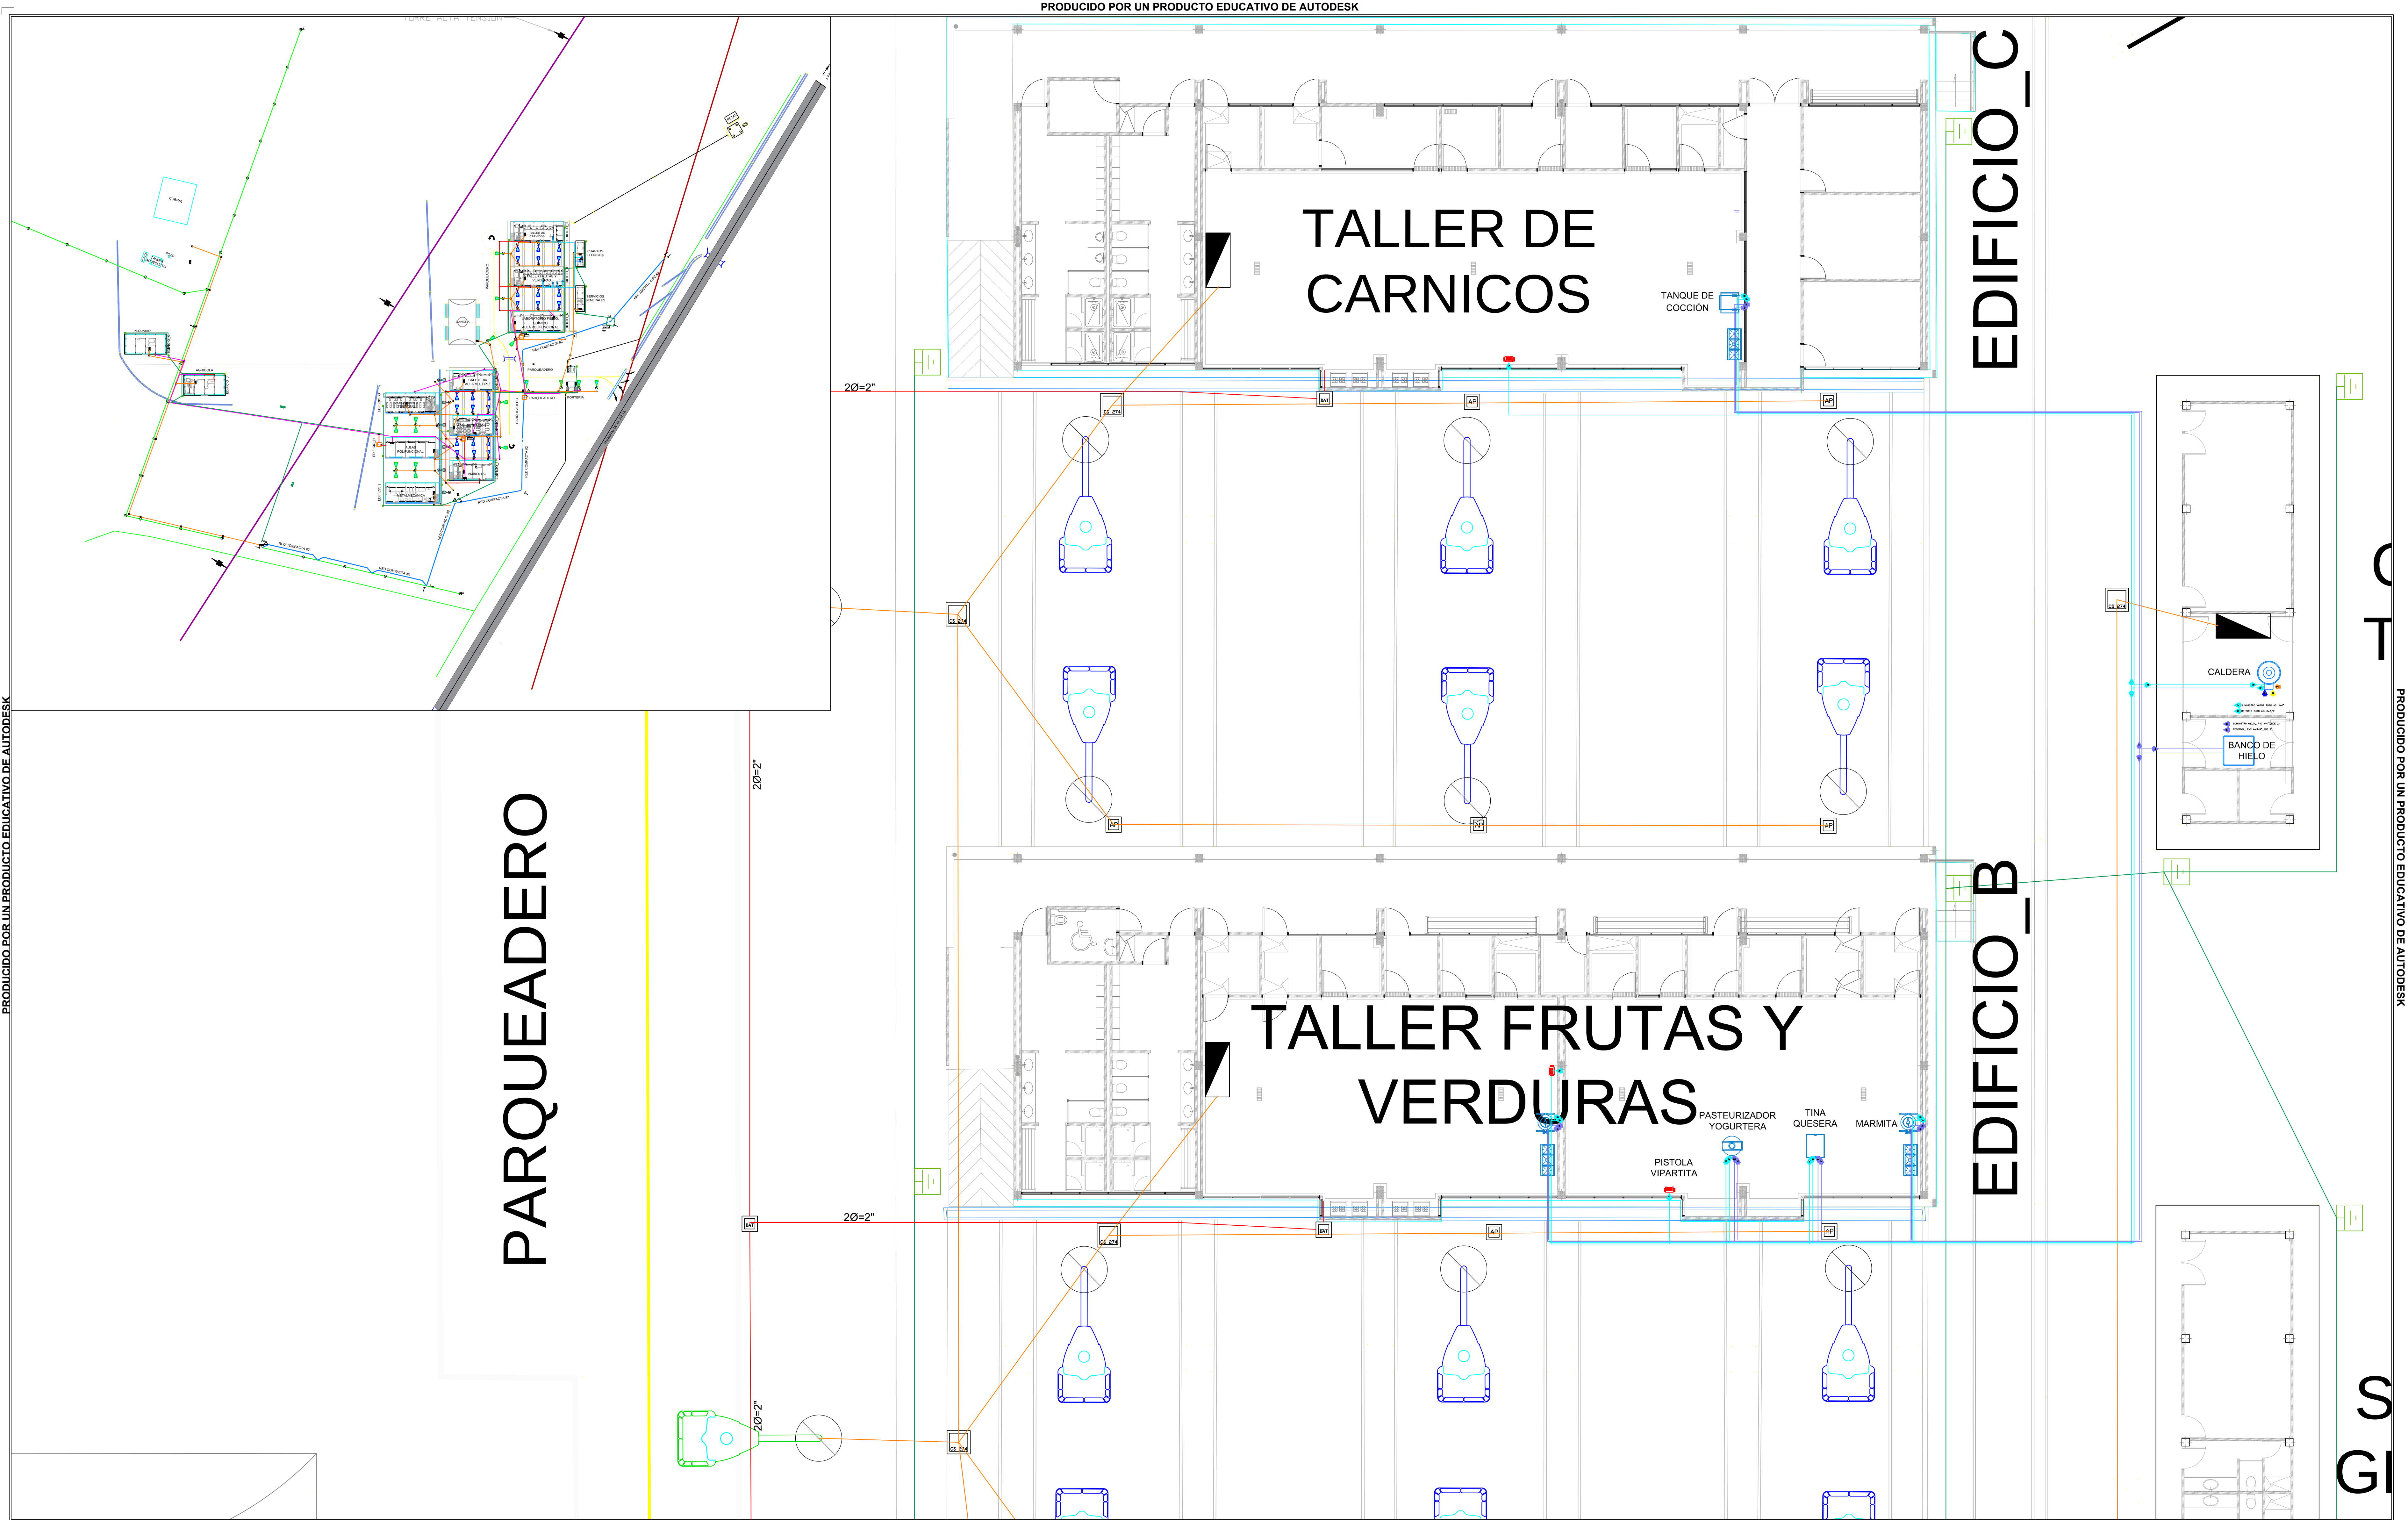

SERVICIO NACIONAL DE APRENDIZAJE
CENTRO AGROINDUSTRIAL Y DE FORTALECIMIENTO
EMPRESARIAL DE CASANARE
REGIONAL-CASANARE

PROYECTO:
CONSTRUCCIÓN CREACIÓN SUB-SEDE DEL
CENTRO AGROINDUSTRIAL Y DE
FORTALECIMIENTO EMPRESARIAL DE
CASANARE, EN EL MUNICIPIO DE PAZ DE
ARIPORO, CASANARE - ORINOQUIA

UBICACIÓN:
MUNICIPIO DE PAZ DE ARIPORO
DEPARTAMENTO DE CASANARE

DIRECTOR REGIONAL:
JOHANA ASTRID MEDINA PEÑA

CONTIENE:
PLANTA TRAZADO Y UBICACIÓN CANALIZACIÓN
PARA DUCTOS DE SUMINISTRO Y RETORNO RED
VAPOR Y BANCO DE HIELO.

NOTAS:

LEVANTO/ACTUALIZO:
JOSÉ OSWALDO GONZALEZ NIÑO
INGENIERO CIVIL
APOYO TÉCNICO DIRECCIÓN REGIONAL

APROBO:
DIRECCIÓN REGIONAL

V.O. Bo. XX XX

FECHA:
ENERO - 2020

ESCALA:
1:300

TIPO:
RED.

CÓDIGO:

PLANO:
1 DE 1