


PLANTA ARQUITECTÓNICA ESC. 1:75


| CUADRO DE ÁREAS | |
|--------------------------------------|----------------------------|
| ESPACIO | m ² |
| Sala | 7.12 |
| Comedor | 5.98 |
| Cocina | 4.26 |
| Patio de ropas | 1.97 |
| Alcobas principal | 8.80 |
| Alcobas 2 | 7.95 |
| Baño | 2.34 |
| Hall de habitaciones | 1.08 |
| Hall acceso principal | 1.71 |
| TOTAL ÁREA PRIVADA | 41.21 |
| Muros y vanos | 3.67 |
| TOTAL ÁREA CONSTRUIDA | 44.88 |
| Andén frontal | 6.15 |
| TOTAL ÁREA CONSTRUIDA + ANDÉN | 51.03 m² |

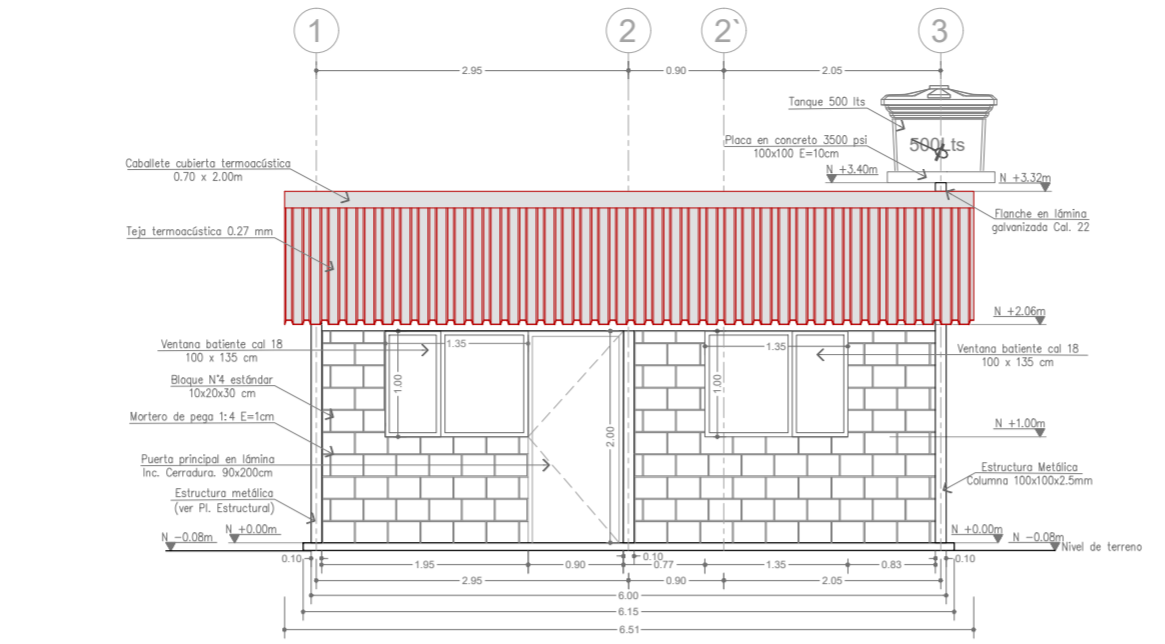


FACHADA FRONTAL ESC. 1:75




FACHADA POSTERIOR ESC. 1:75

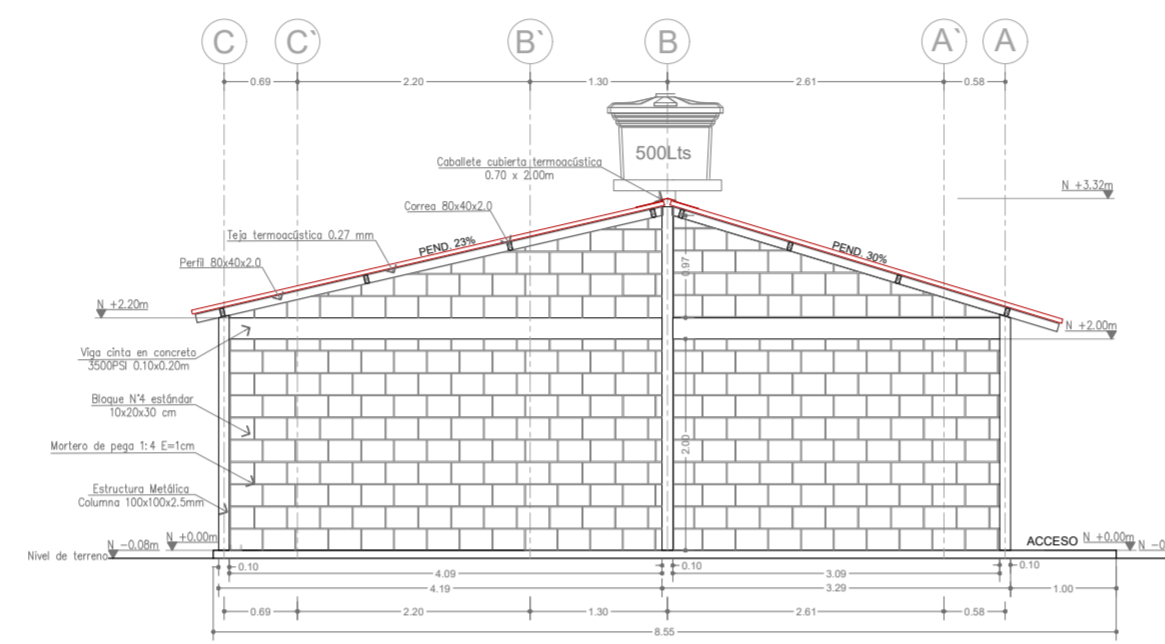


FACHADA LATERAL IZQUIERDA ESC. 1:75
EJE 1

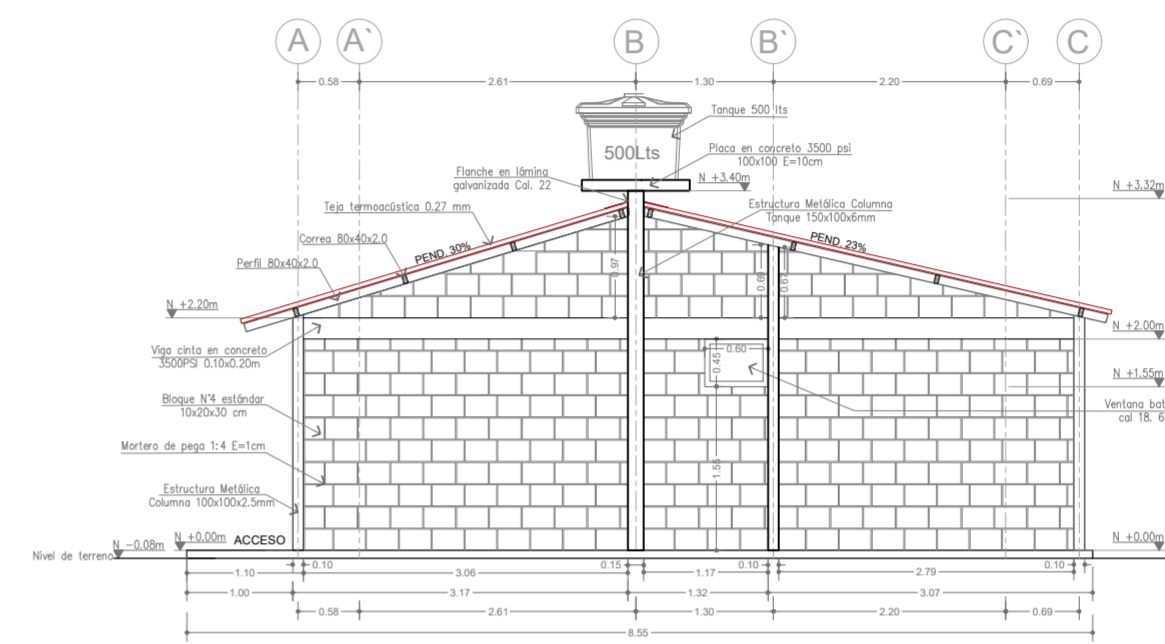


FACHADA LATERAL DERECHA ESC. 1:75
EJE 3

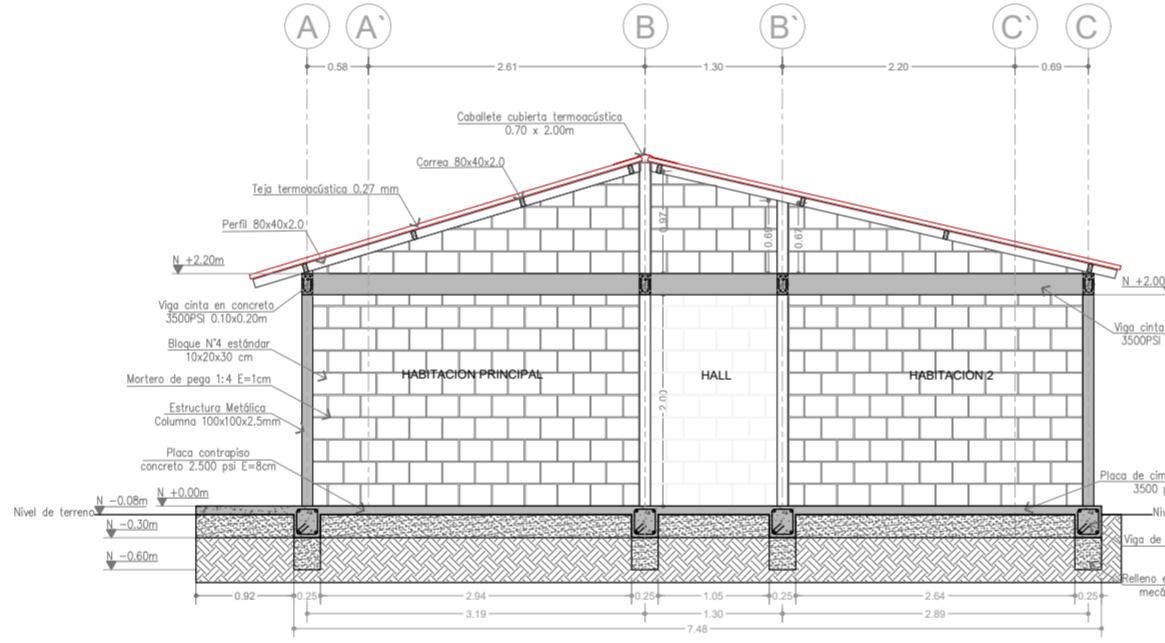


CORTE LONGITUDINAL A - A ESC. 1:75

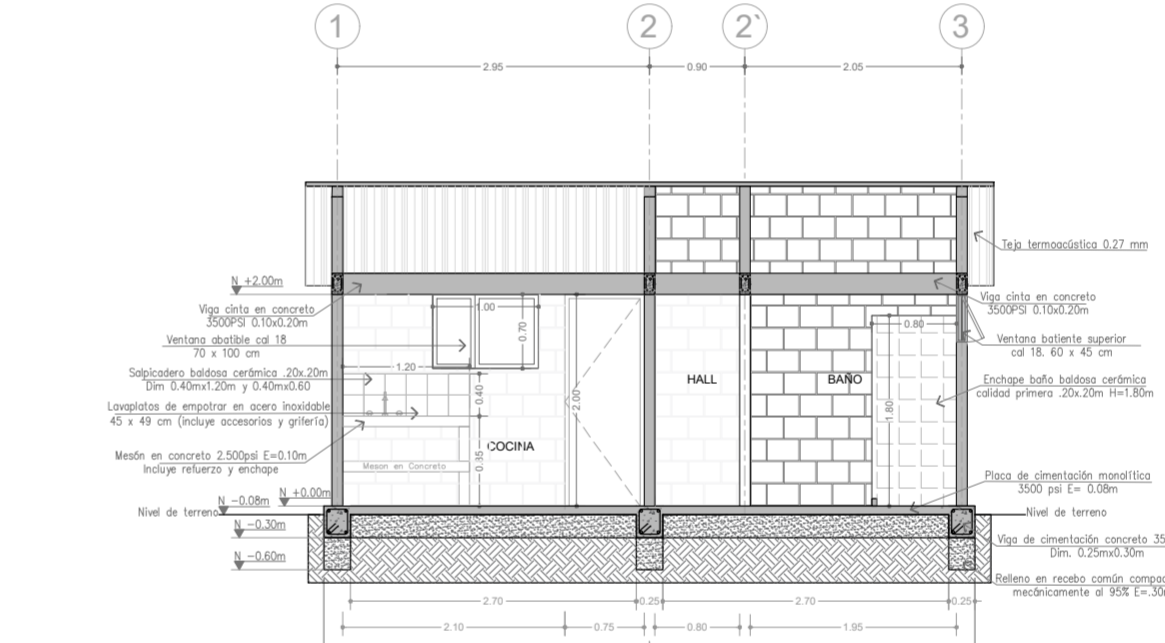

CORTE TRANSVERSAL B - B ESC. 1:75

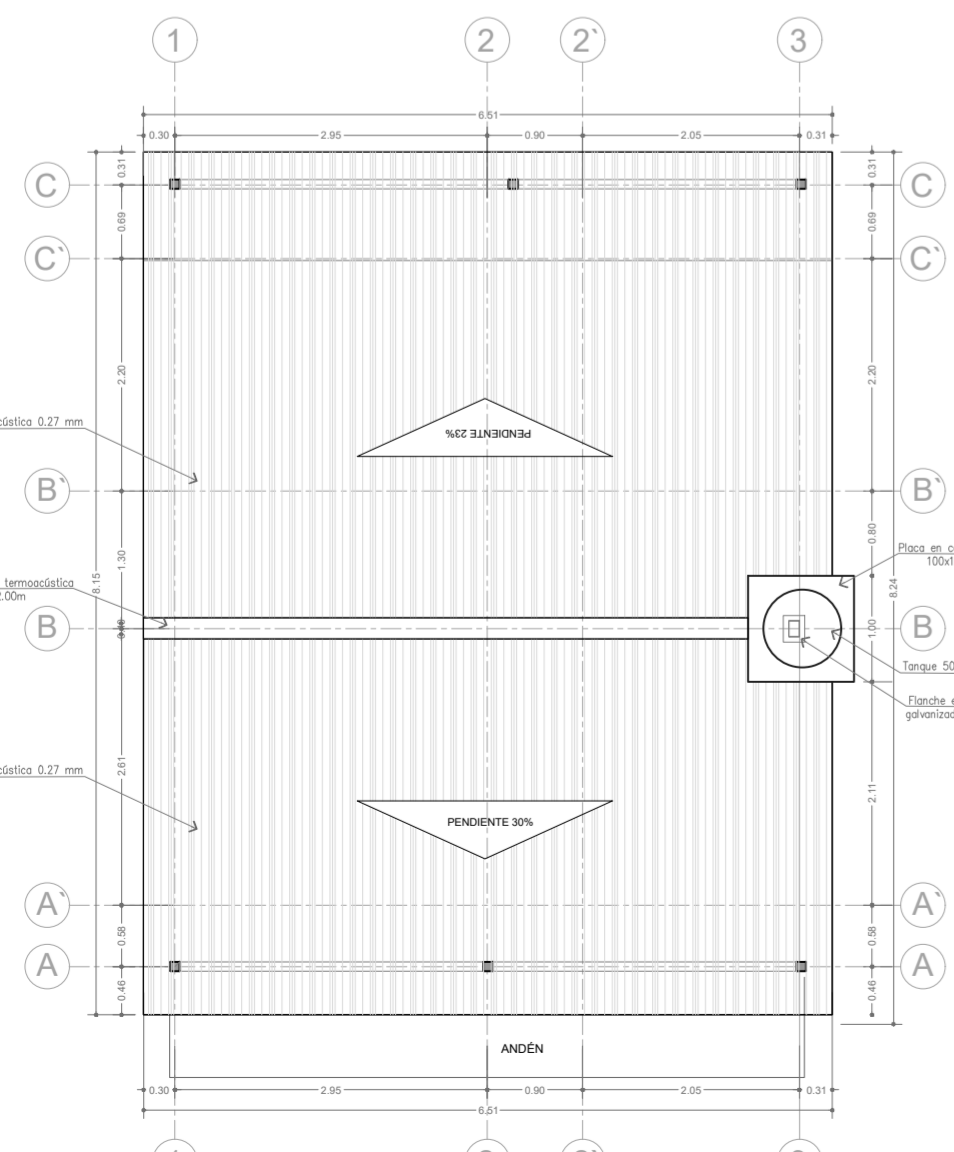

PLANTA DE CUBIERTA ESC. 1:75

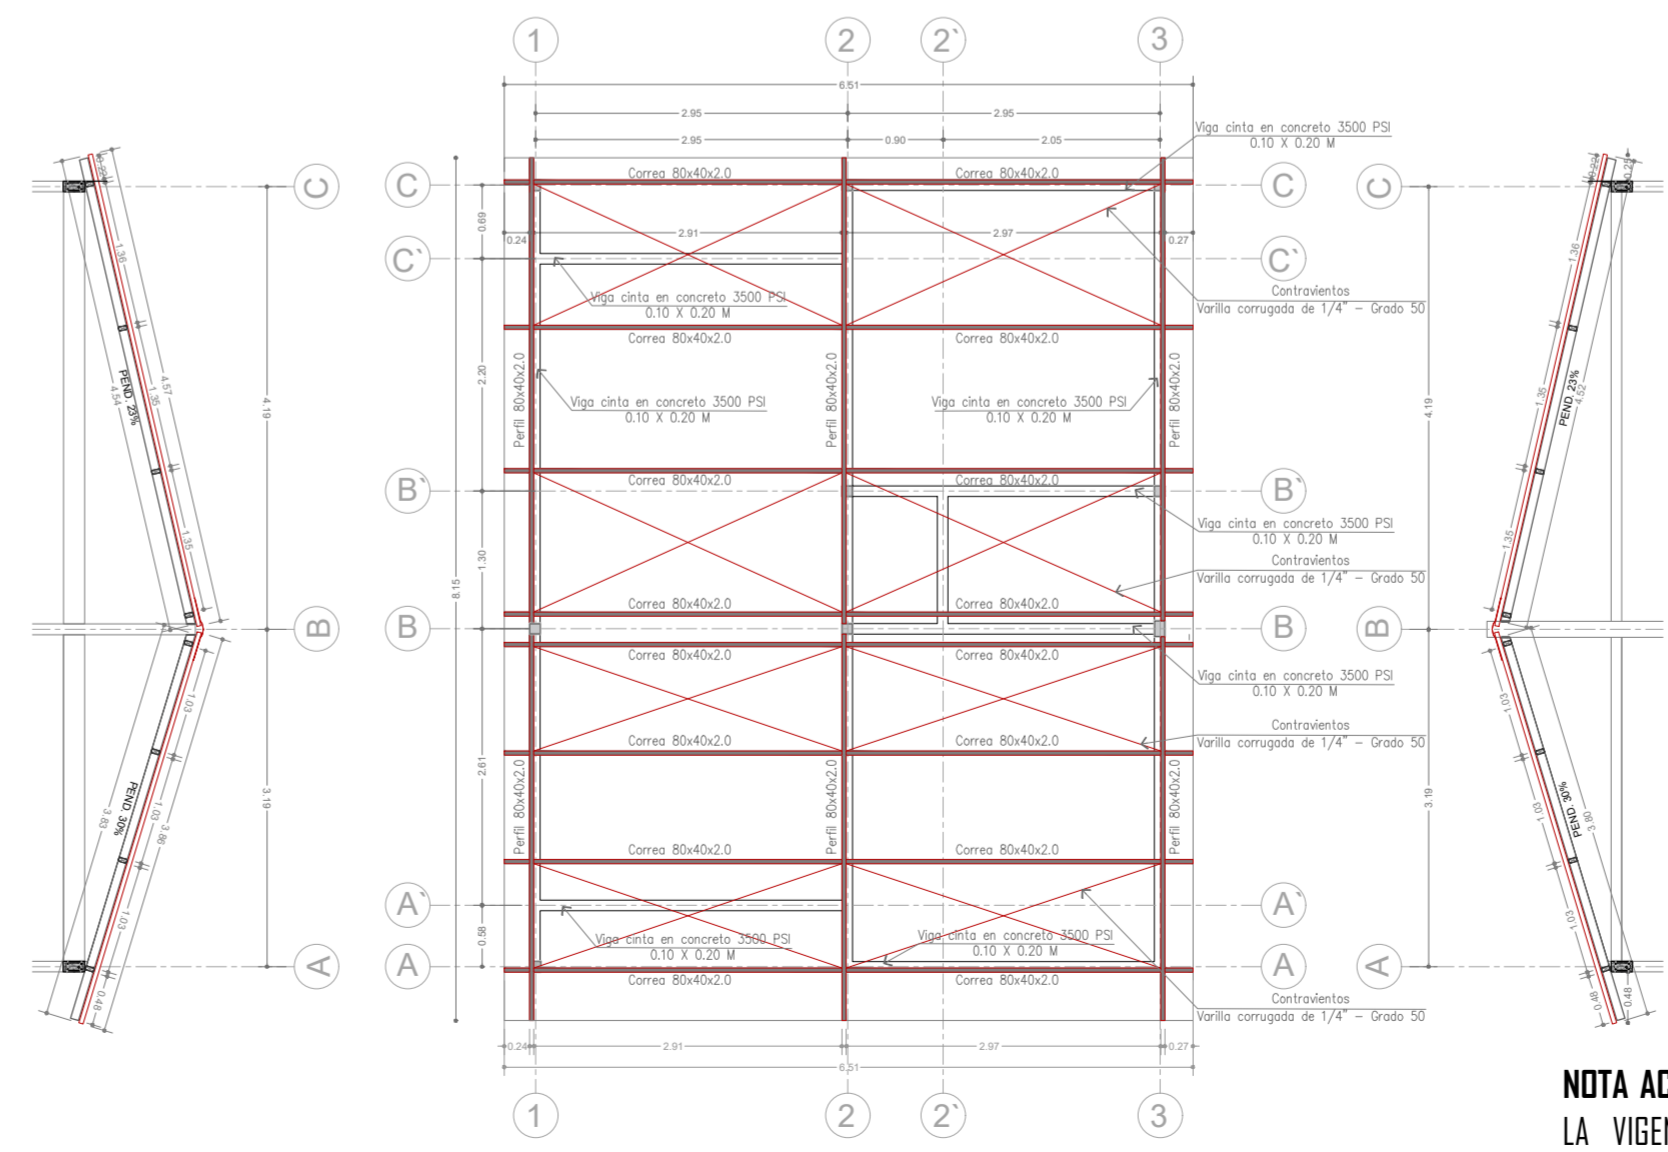

PLANTA ESTRUCTURA DE CUBIERTA ESC. 1:75


NOTA: Todos los perfiles y/o correas de cubierta deben contar con tapas en los extremos para evitar el deterioro prematuro de los elementos.

NOTA ACLARATORIA: LAS DISPOSICIONES CONTENIDAS EN LA CARTILLA ICCU DE LA VIGENCIA SON VINCULANTES PARA TODOS LOS EFECTOS TÉCNICOS Y FINANCIEROS PARA LA CORRECTA EJECUCIÓN DEL CONVENIO INTERADMINISTRATIVO

La impresión de este plano está configurada en formato pliego (100 X 70 cm)



LOCALIZACIÓN

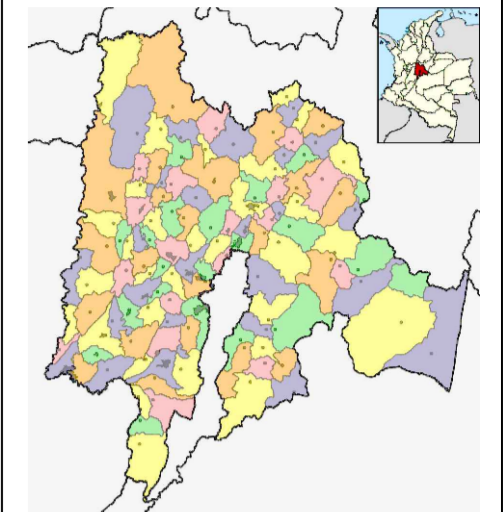

DEPARTAMENTO DE CUNDINAMARCA

PROYECTO:
VIVIENDA RURAL TIPO 5
SISTEMA CONSTRUCTIVO MIXTO

ELABORO:

Belky Yajaira Romero A.
ARQ. BELKY YAJAIRA ROMERO AGUDELO
M.P. A24452020-1018479126

Luís Fernando Urré Nieto

ARQ. LUISA FERNANDA URRE NIETO
M.P. A24252013-52657092

Tomando como referencia el proyecto de vivienda diseñado y trabajado por el Arquitecto Alfonso Carreño para el municipio de Quetame.

APROBÓ

CONTIENE:
PLANTA ARQUITECTÓNICA
FACHADA PRINCIPAL
PLANTA POSTERIOR
PLANTA LATERAL IZQUIERDA
PLANTA LATERAL DERECHA
CORTE LONGITUDINAL A-A'
CORTE TRANSVERSAL B-B'
PLANTA DE CUBIERTA
PLANTA ESTRUCTURA DE CUBIERTA

OBSERVACIONES:

FECHA:
DICIEMBRE 2023

ESCALA:
1:50

PLANO N.º 1 DE 1

PLANO N.º A-001