


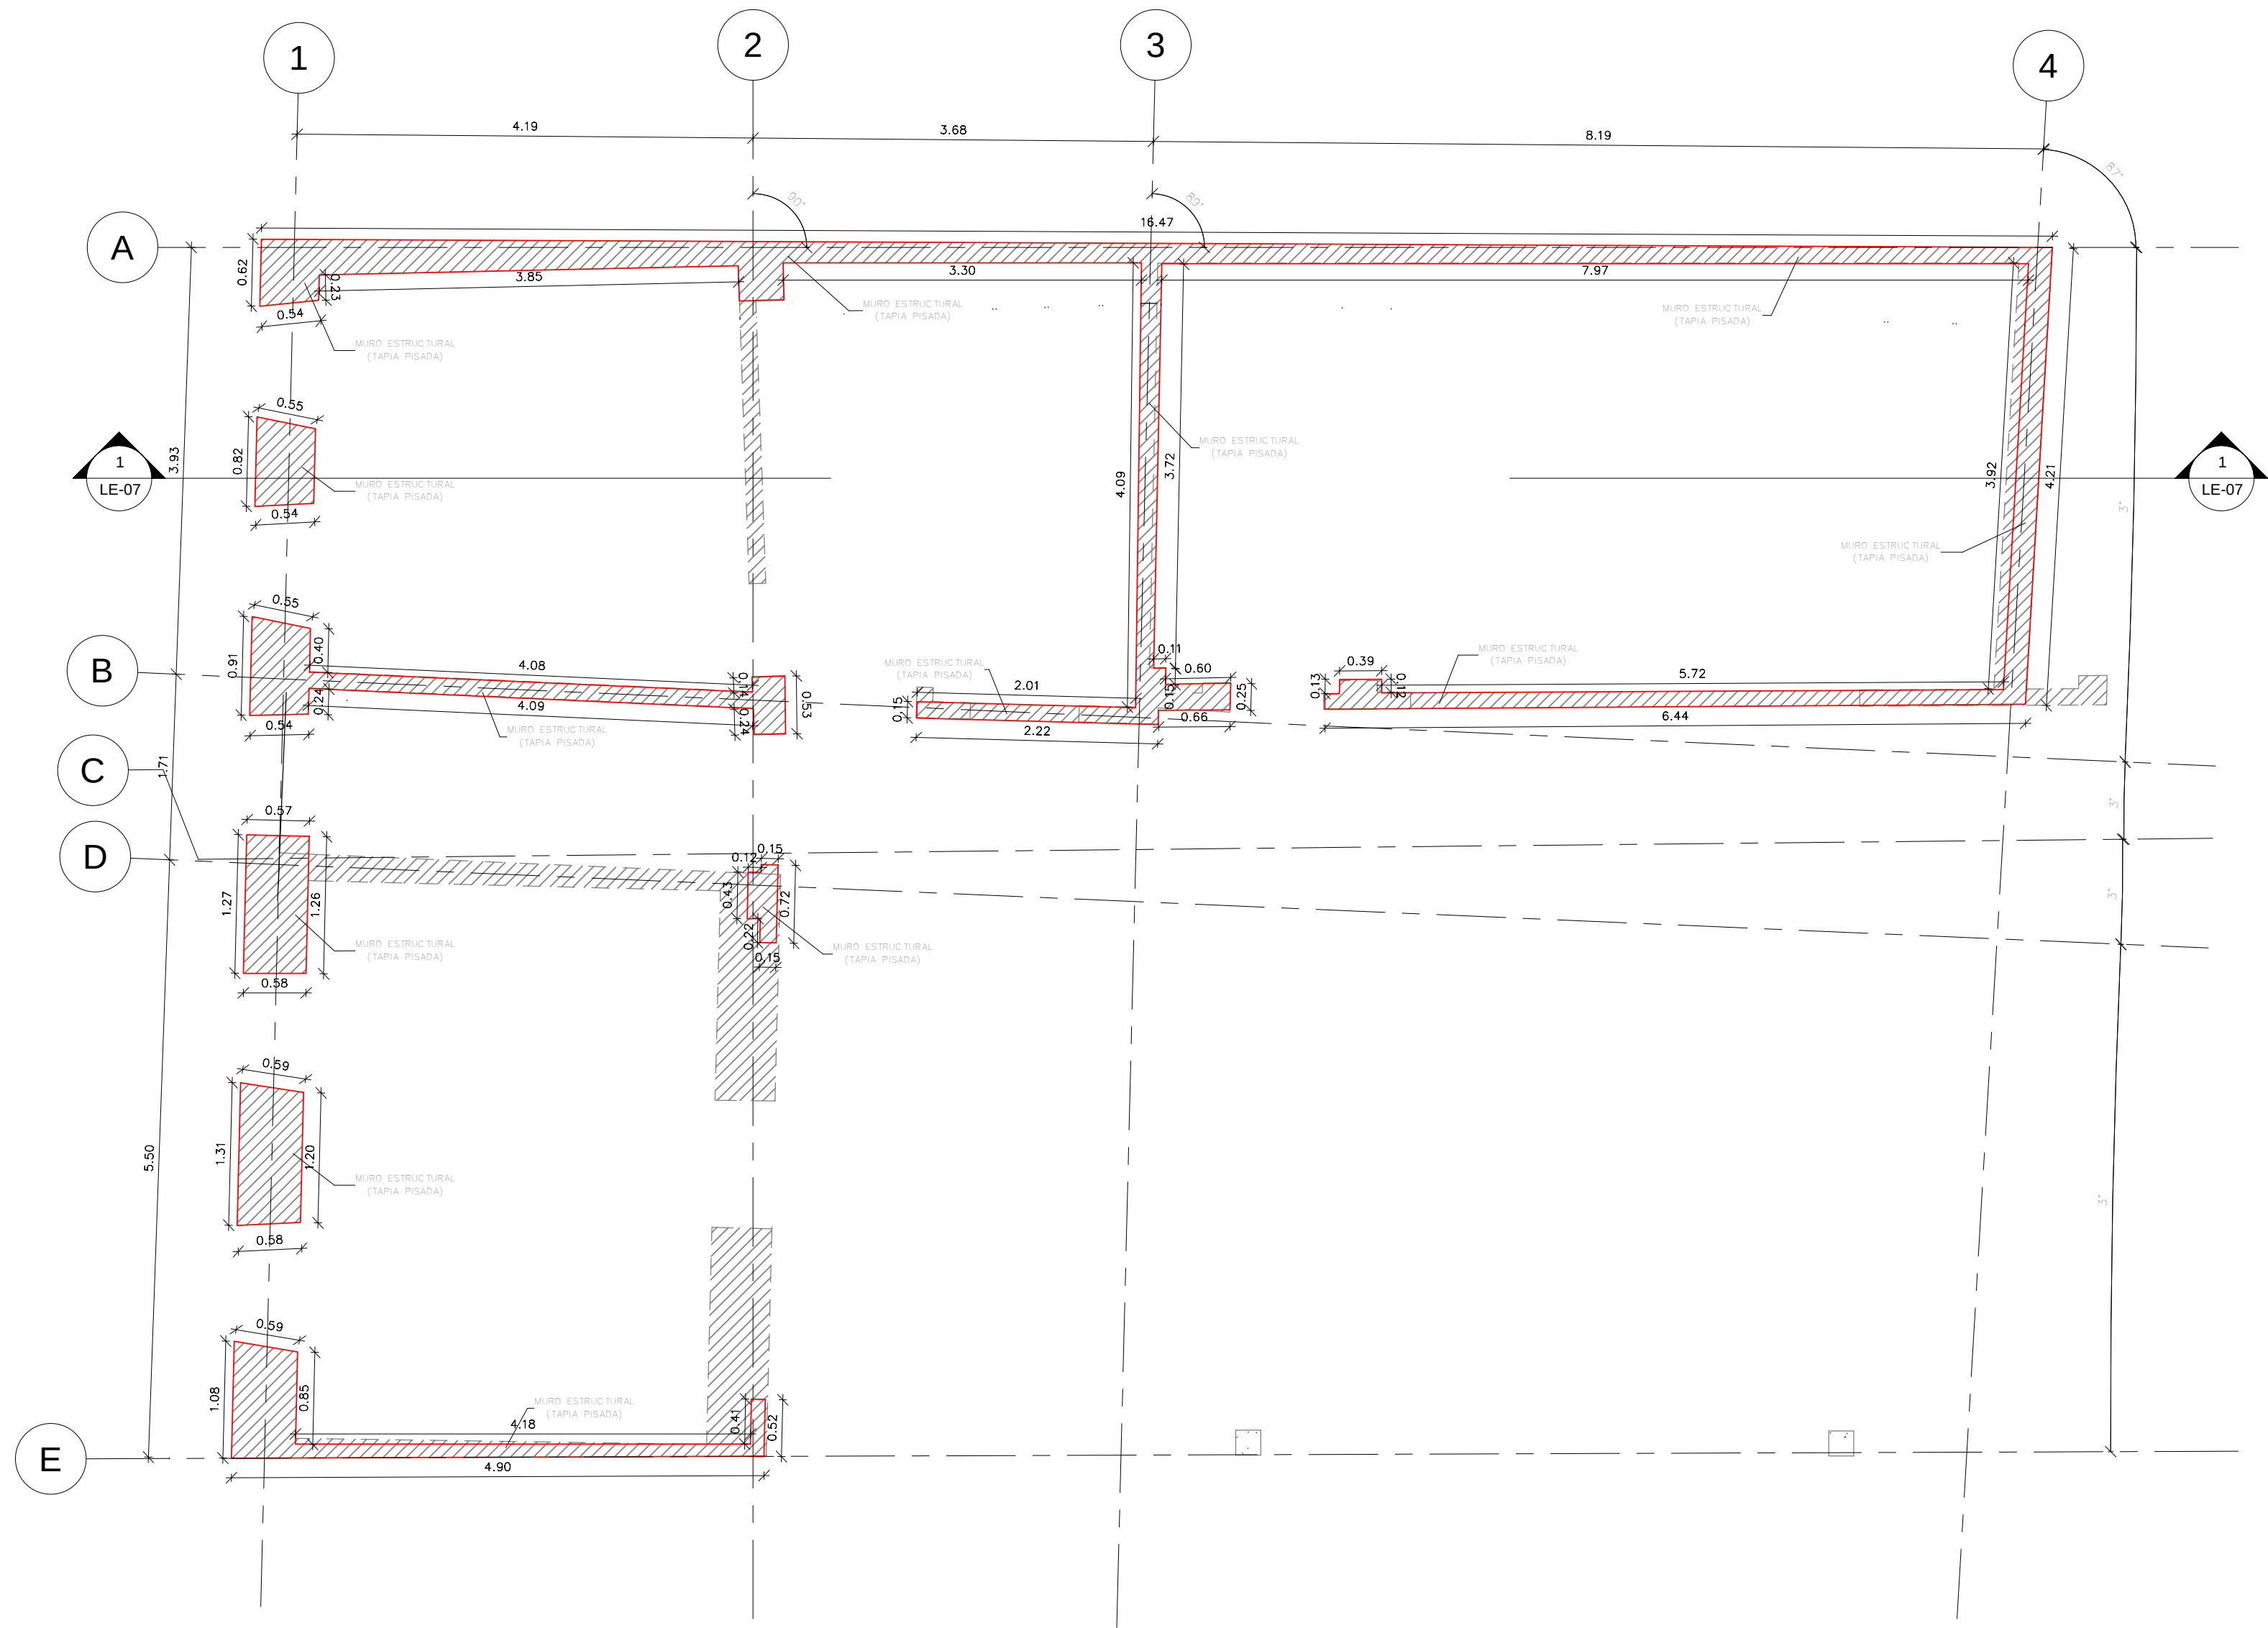

1 PLANTA DE DESARROLLO DE MUROS N.+5.83
1 : 50

50-07

20

LE-05

CONTRATANTE:

**BOGOTÁ
MEJOR
PARA TODOS**
ALCALDÍA LOCAL
DE SANTA FE

CONSULTOR:

CEVCO **IAC**
INGENIERIA
CONSULTANCY GROUP SAS

CONSORCIO CEVCO - IAC

INTERVENTOR:

DE LA ESPRIELLA C&C
CONSULTING & CONSTRUCTION ENTERPRISE

PROFESIONAL RESPONSABLE CONSULTOR:

**INGENIERO
GUILLERMO ANDRES CAMACHO**
Calle 171 No. 56a -05 Bogotá
TEL: 7580756 - ceycoingenieria@gmail.com

PROFESIONAL RESPONSABLE DE INTERVENTORIA:

**ARQUITECTO
RAFAEL RINCON CALIXTO**
CARRERA 85 No. 16-28 Of. 1101
TEL: 3208999889 - detae@deaespriella.co

**CONTRATO DE CONSULTORIA
FDLSP-CIN-045-2019**

OBJETO: "ACTUALIZACIÓN, COMPLEMENTACIÓN
Y AJUSTES DE LOS ESTUDIOS, DISEÑOS Y
TRAMITES PARA LA INTERVENCIÓN DEL SALÓN
COMUNAL LAS CRUCES, ASÍ COMO TAMBIÉN
PARA LA OBTENCIÓN DE LA LICENCIA DE
CONSTRUCCIÓN"

CONTENIDO:

**LEVANTAMIENTO ESTRUCTURAL
PLANTA DESARROLLO DE MUROS
N.+5.83.**

CONTRATANTE:

Vo. Bo. SUPERVISOR DELEGADO POR LA ALCALDIA:

SUPERVISOR WILLIAM OSPINO

CONSULTOR:

Vo. Bo. REPRESENTANTE LEGAL CONTRATO:

HECTOR HUGO PAEZ

Vo. Bo. DIRECTOR DE CONSULTORIA:

ING. GUILLERMO ANDRES CAMACHO

Vo. Bo. DIRECTOR DE CONSULTORIA:

ING. GUILLERMO ANDRES CAMACHO

INTERVENTOR:

Vo. Bo. REPRESENTANTE LEGAL DEL CONTRATO:

LYDA DE LA ESPRIELLA ARELLANO

Vo. Bo. DIRECTOR INTERVENTORIA:

ARQ. RAFAEL RINCON CALIXTO

Vo. Bo. PROFESIONAL DE INTERVENTORIA:

ING. LUIS FERNANDO CORREA

Nº	FECHA	OBSERVACIONES / MODIFICACIONES
1	22-07-19	OBSERVACIONES
2		
3		
4		
5		
6		

ESCALA: 1:50 FECHA: 22-JUL-2019.

Todas las medidas deberán ser rectificadas en obra.
Cuenta y riesgo de cada uno de los Contratistas.

PLANO Nº: **LE-05** PLANCHA Nº: **LE-05**
DE: **07**