

CONTRATANTE:



CONSULTOR:



CONSORCIO GEYCO - BAC

INTENVENTOR:



PROFESIONAL RESPONSABLE CONSULTOR:

INGENIERO

GUILLELMO ANDRÉS CAMACHO

Calle 171 No. 584-48 Bogotá

TEL: 73907795 - geyco@geyco-bac.com

PROFESIONAL RESPONSABLE DE INTERVENTORA:

ARQUITECTO

RAFAEL RINCON CALIXTO

Calle 130 No. 1230-04 Bogotá

TEL: 50889898 - rinconcalixto@rinconcalixto.com

CONTRATO DE CONSULTORIA

PLSIF-CIN-445-2019

OBJETO: ACTUALIZACIÓN, COMPLEMENTACIÓN Y REVISIÓN DEL PLAN DE MANEJO AMBIENTAL PARA LA INTERVENCIÓN DEL SALÓN COMUNAL LAS CRUCES, ASÍ COMO TAMBIÉN PARA LA OBTENCIÓN DE LA DERIVACIÓN DE CONSTRUCCIÓN

CONTENIDO:

LEVANTAMIENTO ESTRUCTURAL
FISURAS DE MUROS

CONTRATANTE:

Vs. Bn. SUPERVISOR DELIGADO POR LA ALCALDIA:

SUPERVISOR WILLIAM OSORIO

CONSULTOR:

Vs. Bn. REPRESENTANTE LEGAL CONTRATO:

INTERVENIENTOR:

Vs. Bn. DIRECTOR DE CONSULTORIA:

ING. GILBERTO ANDRÉS CAMACHO











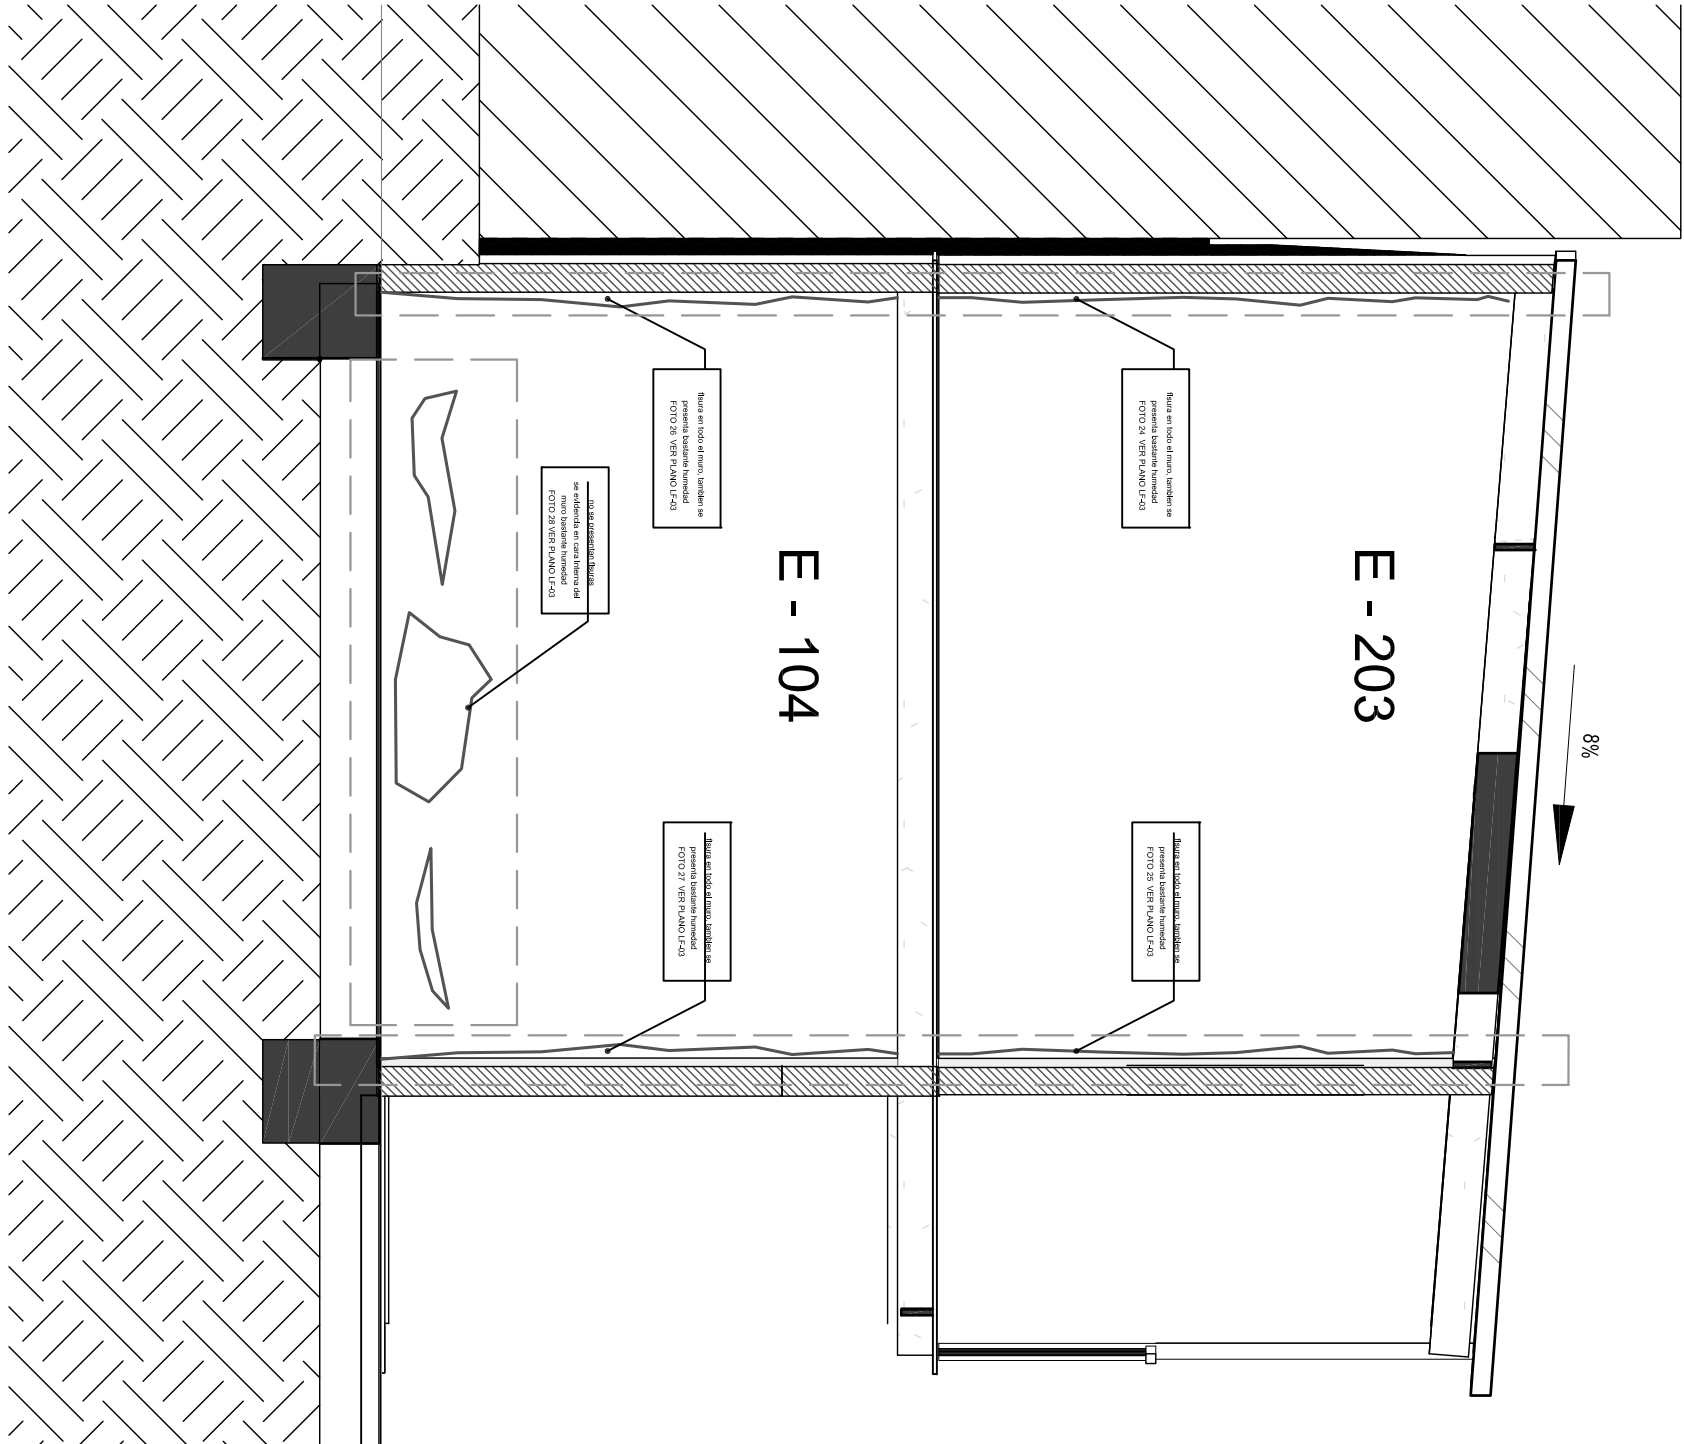

FISURAS MURO 5
ESC. 1:50

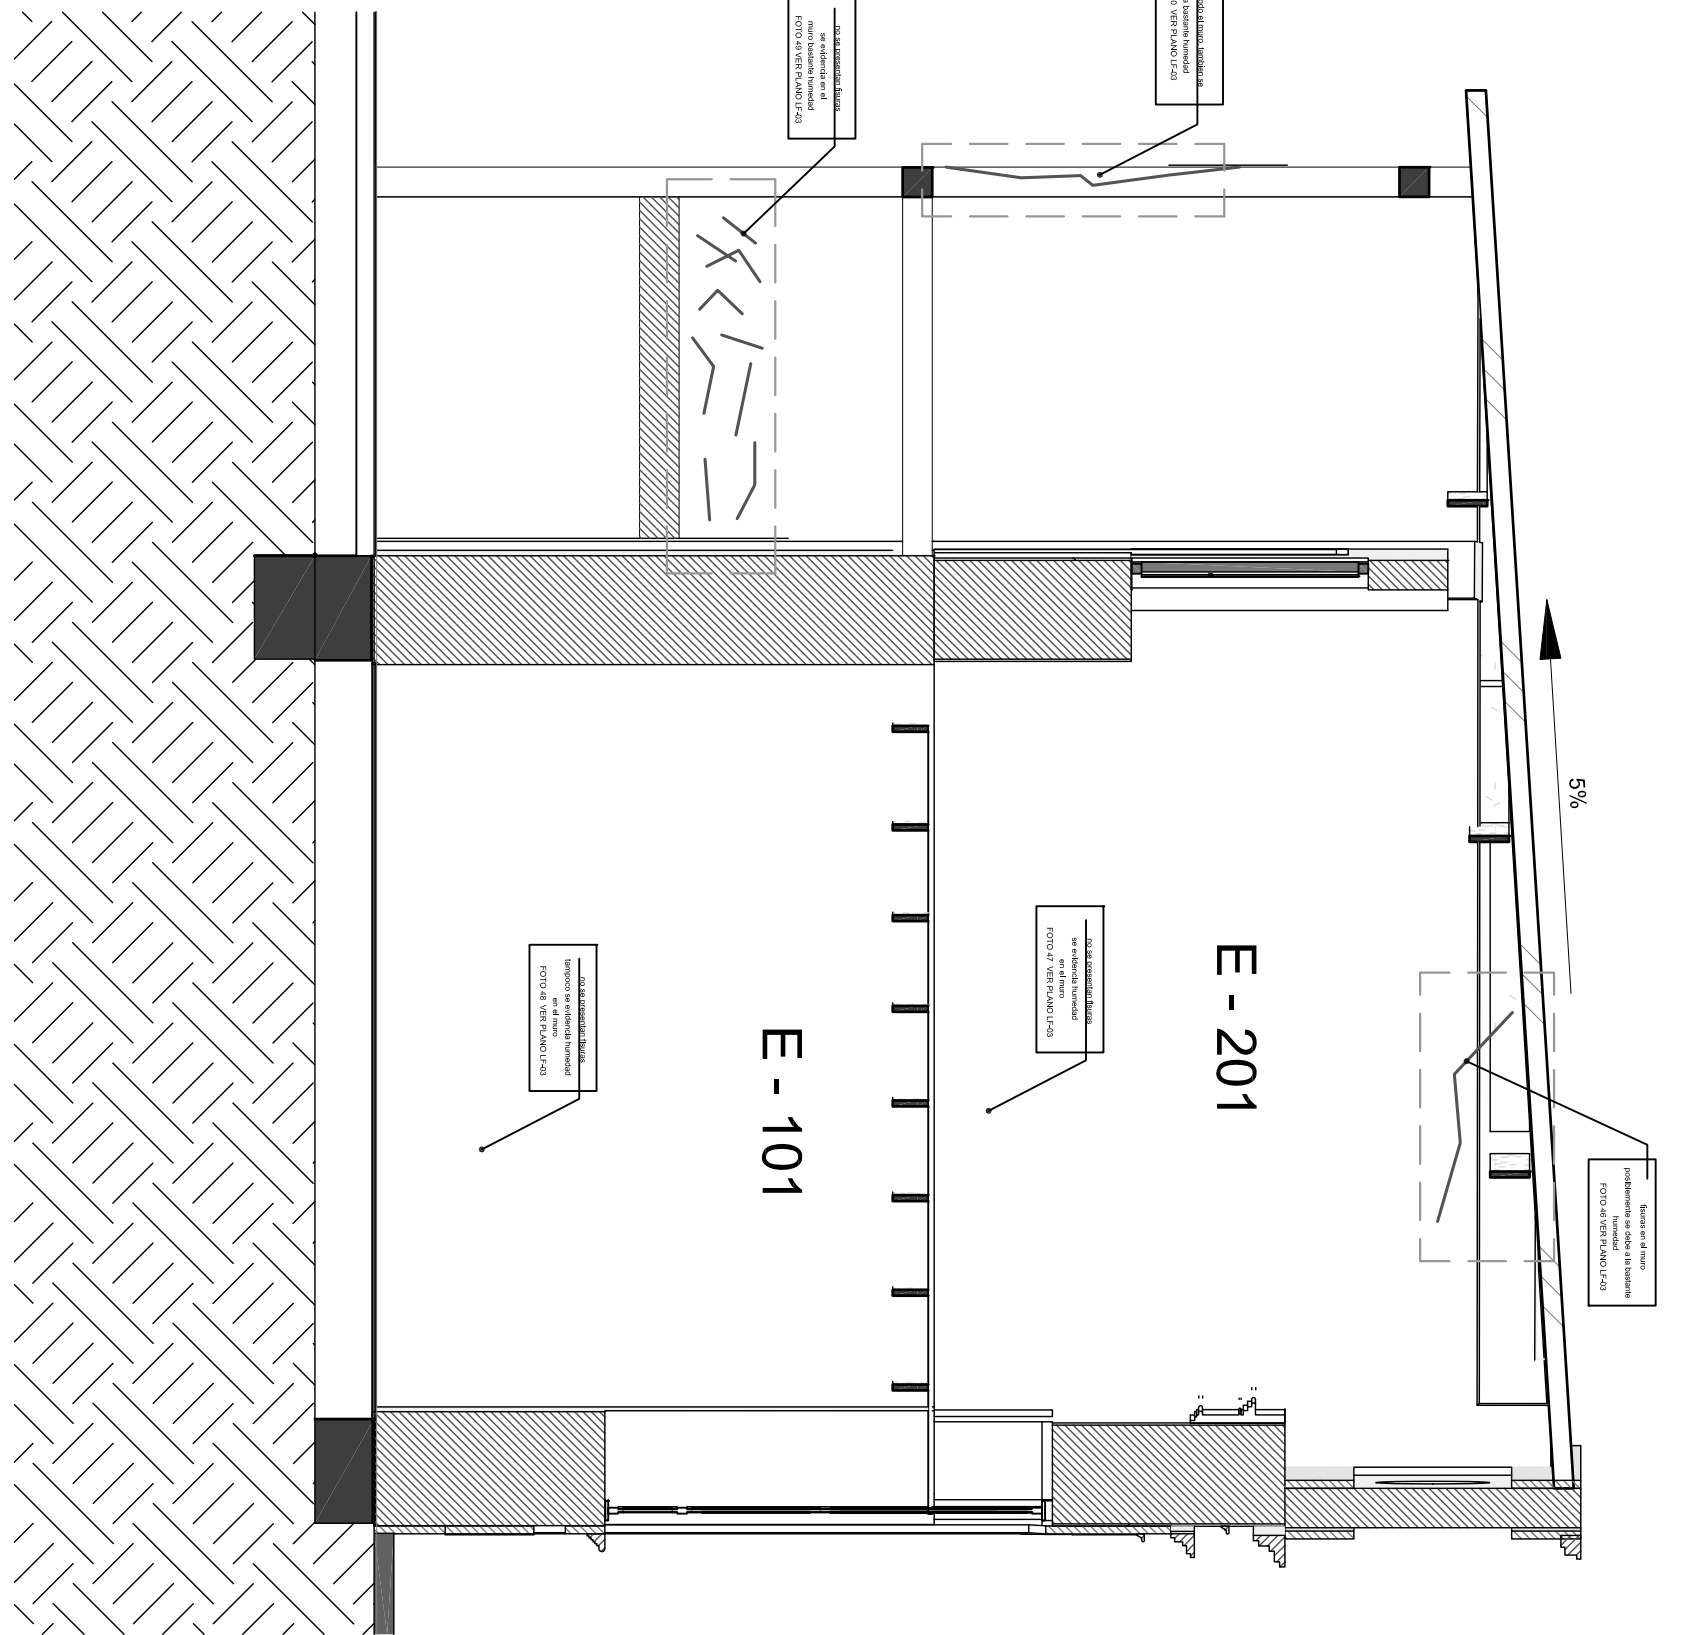

FISURAS MURO 6
ESC. 1:50

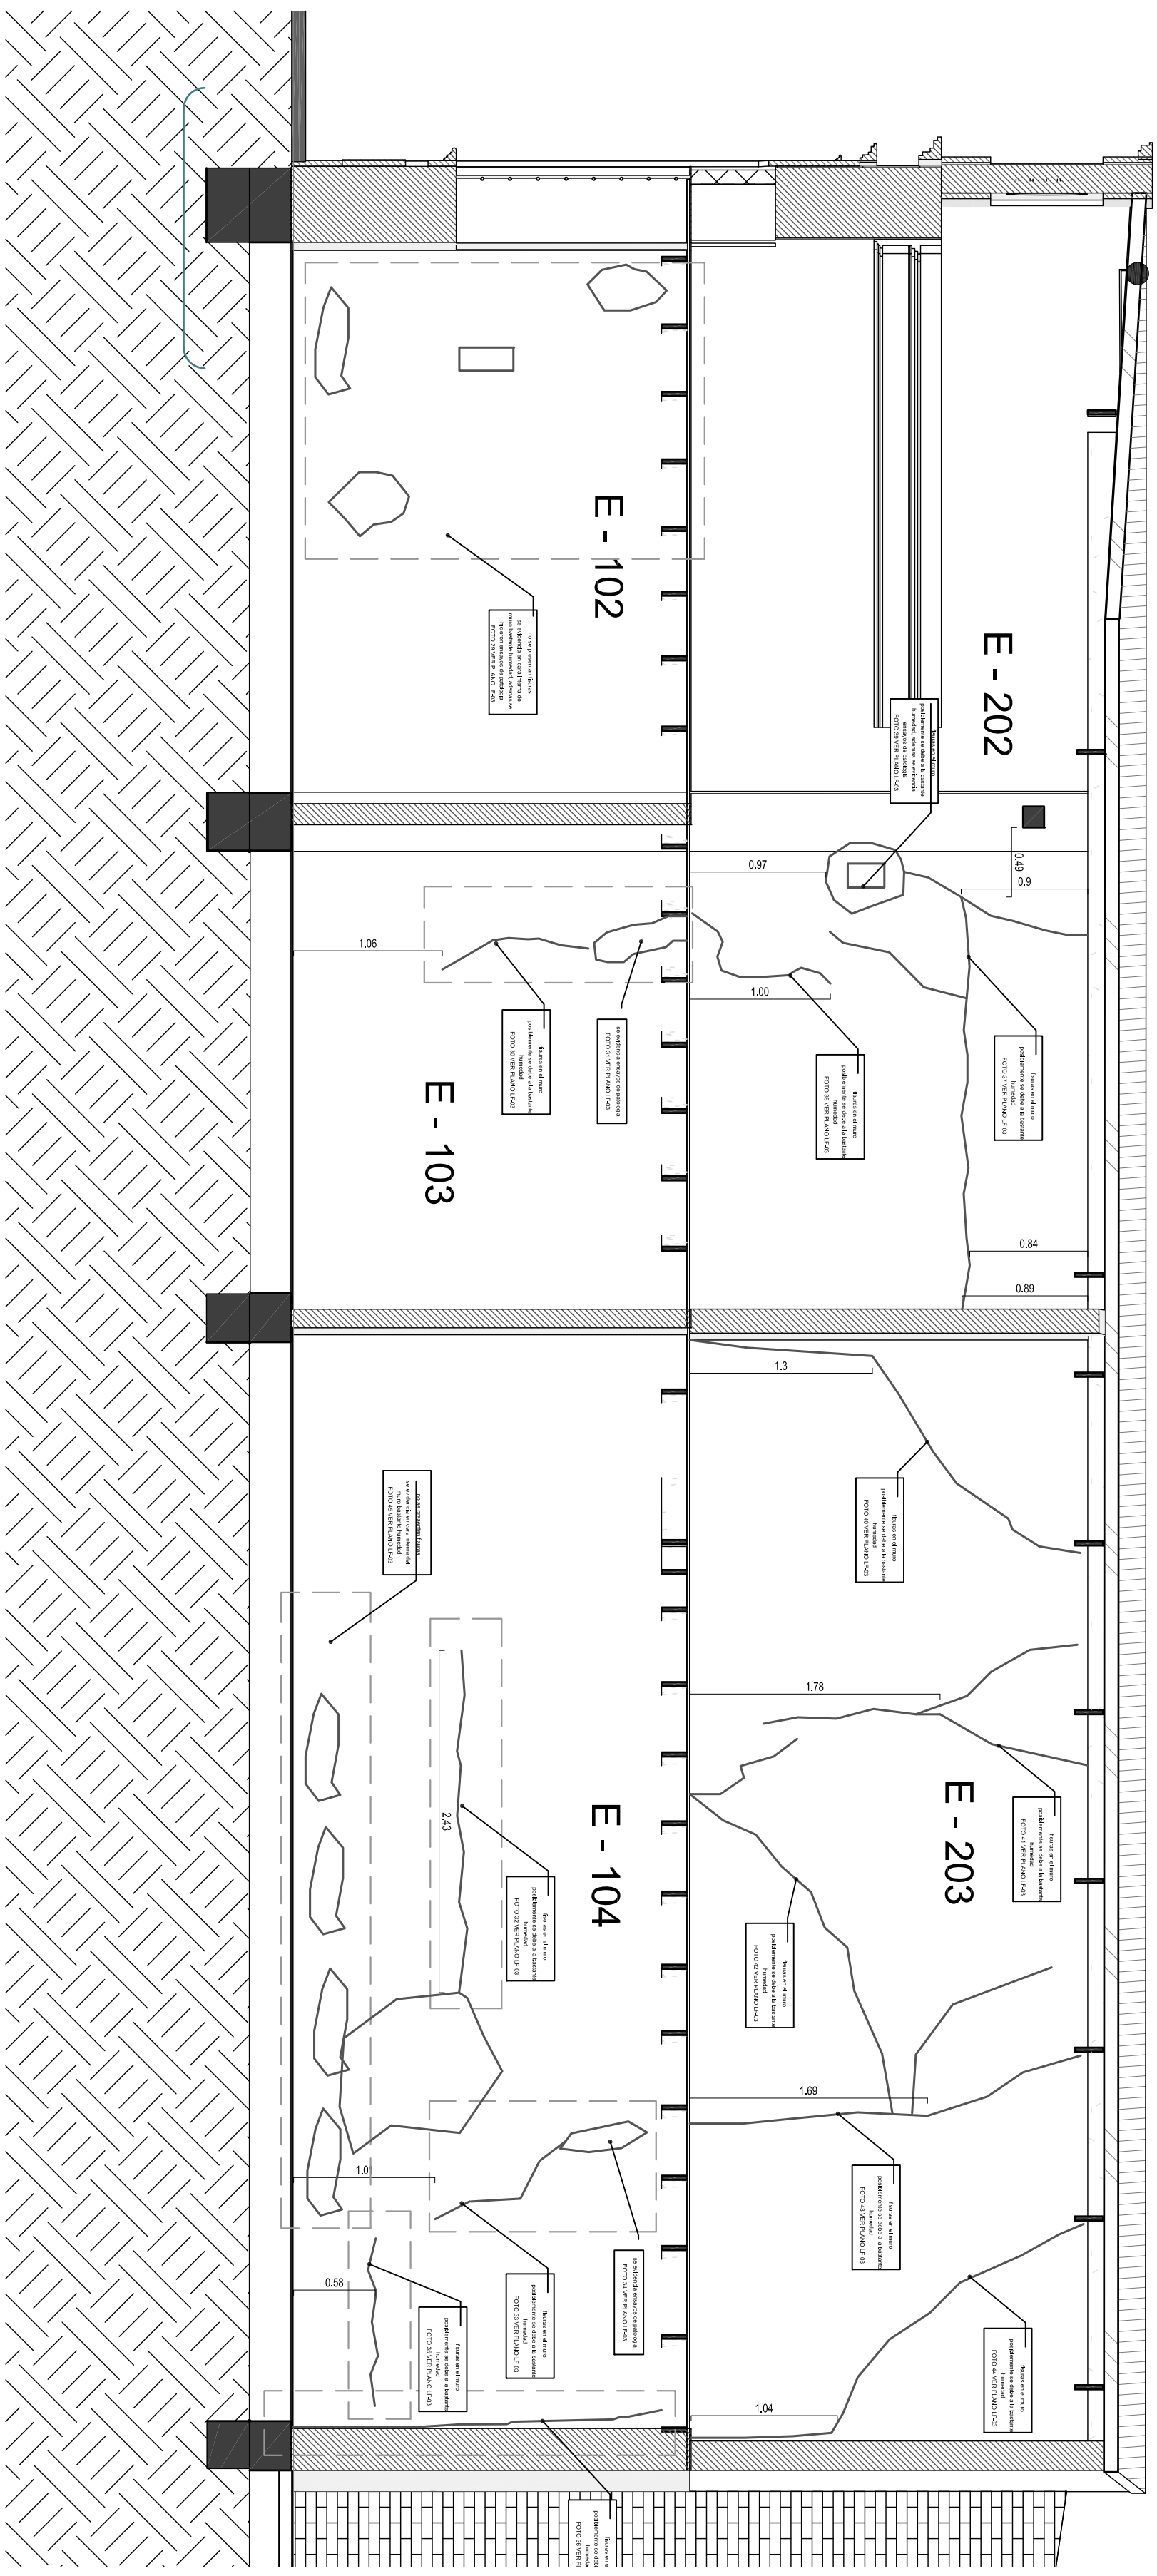

FISURAS MURO 7
ESC. 1:50