



Normalmente para viviendas de dos pisos
y con una adecuada cantidad de muros portantes de ladrillo,
las columnas de amarre , tendrán barras de 3/8" ó 1/2"
y estribos de fierro corrugado de 6 mm, en cantidades
que deben ser calculadas y especificadas en los planos

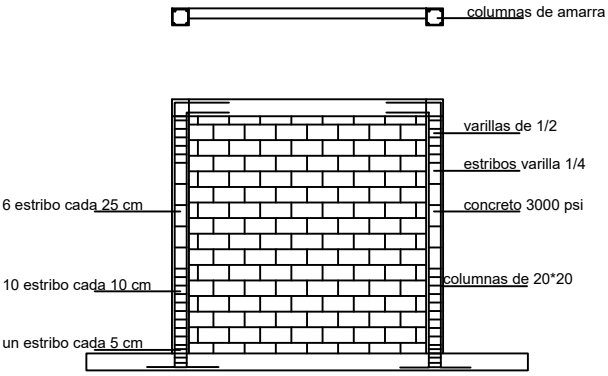

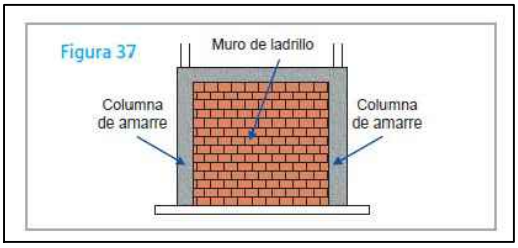

DISTRITO DE BUENAVENTURA

VALLE DEL CAUCA

LIGIA DEL CARMEN CORDOBA

ALCALDE 2024 - 2027

PROYECTO:

MEJORAMIENTO DE VIVIENDA
COMUNIDAD INDIGENA
MOJARRA Y WASPIEN
BUENAVENTURA -
VALLE DEL CAUCA

CONTIENE:

DISEÑO DE COUMNA DE AMARRE
ESC 1:100

DISEÑO:

LEONARD A SINISTERRA
MP 16372016-1447644B

Vo.Bo.:

DIRECTOR
INDERBUENAVENTURA

Mayo 2024

Escala 1:200

PLANCHA:

COL 1