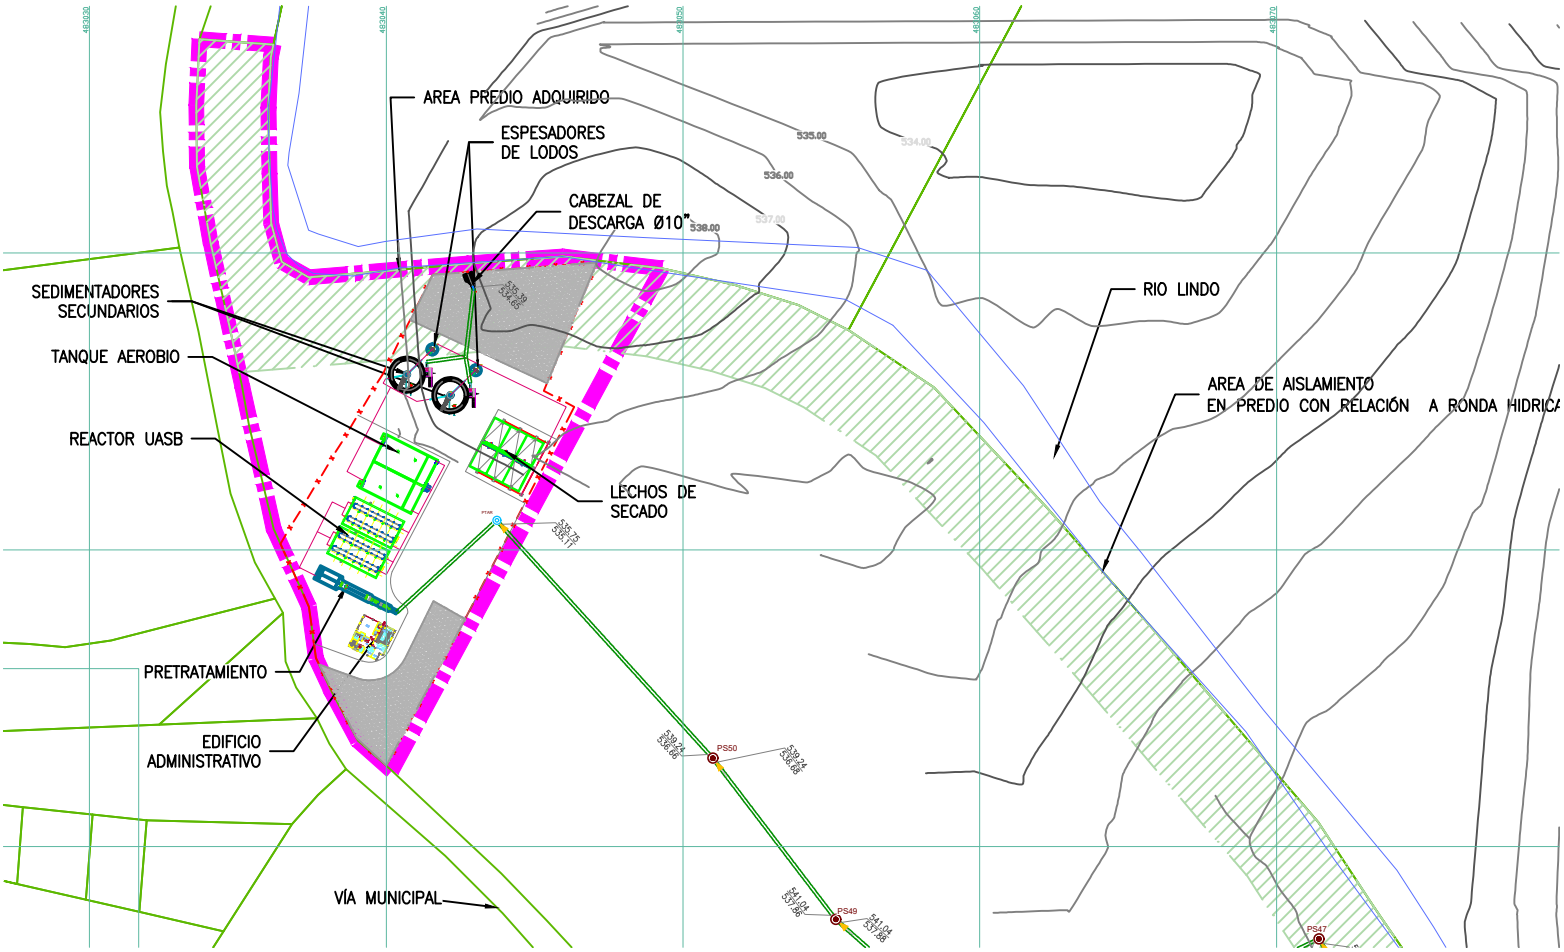

AREA PREDIO ADQUIRIDO
ESPESADORES DE LODOS
CABEZAL DE DESCARGA Ø10"
SEDIMENTADORES SECUNDARIOS
TANQUE AEROBIO
REACTOR UASB
LECHOS DE SECADO
RIO LINDO
AREA DE AISLAMIENTO EN PREDIO CON RELACIÓN A RONDA HIDRICA
PRETRATAMIENTO
EDIFICIO ADMINISTRATIVO
VÍA MUNICIPAL
PS50
PS49
PS47
535.00
536.00
537.00
538.00
534.00