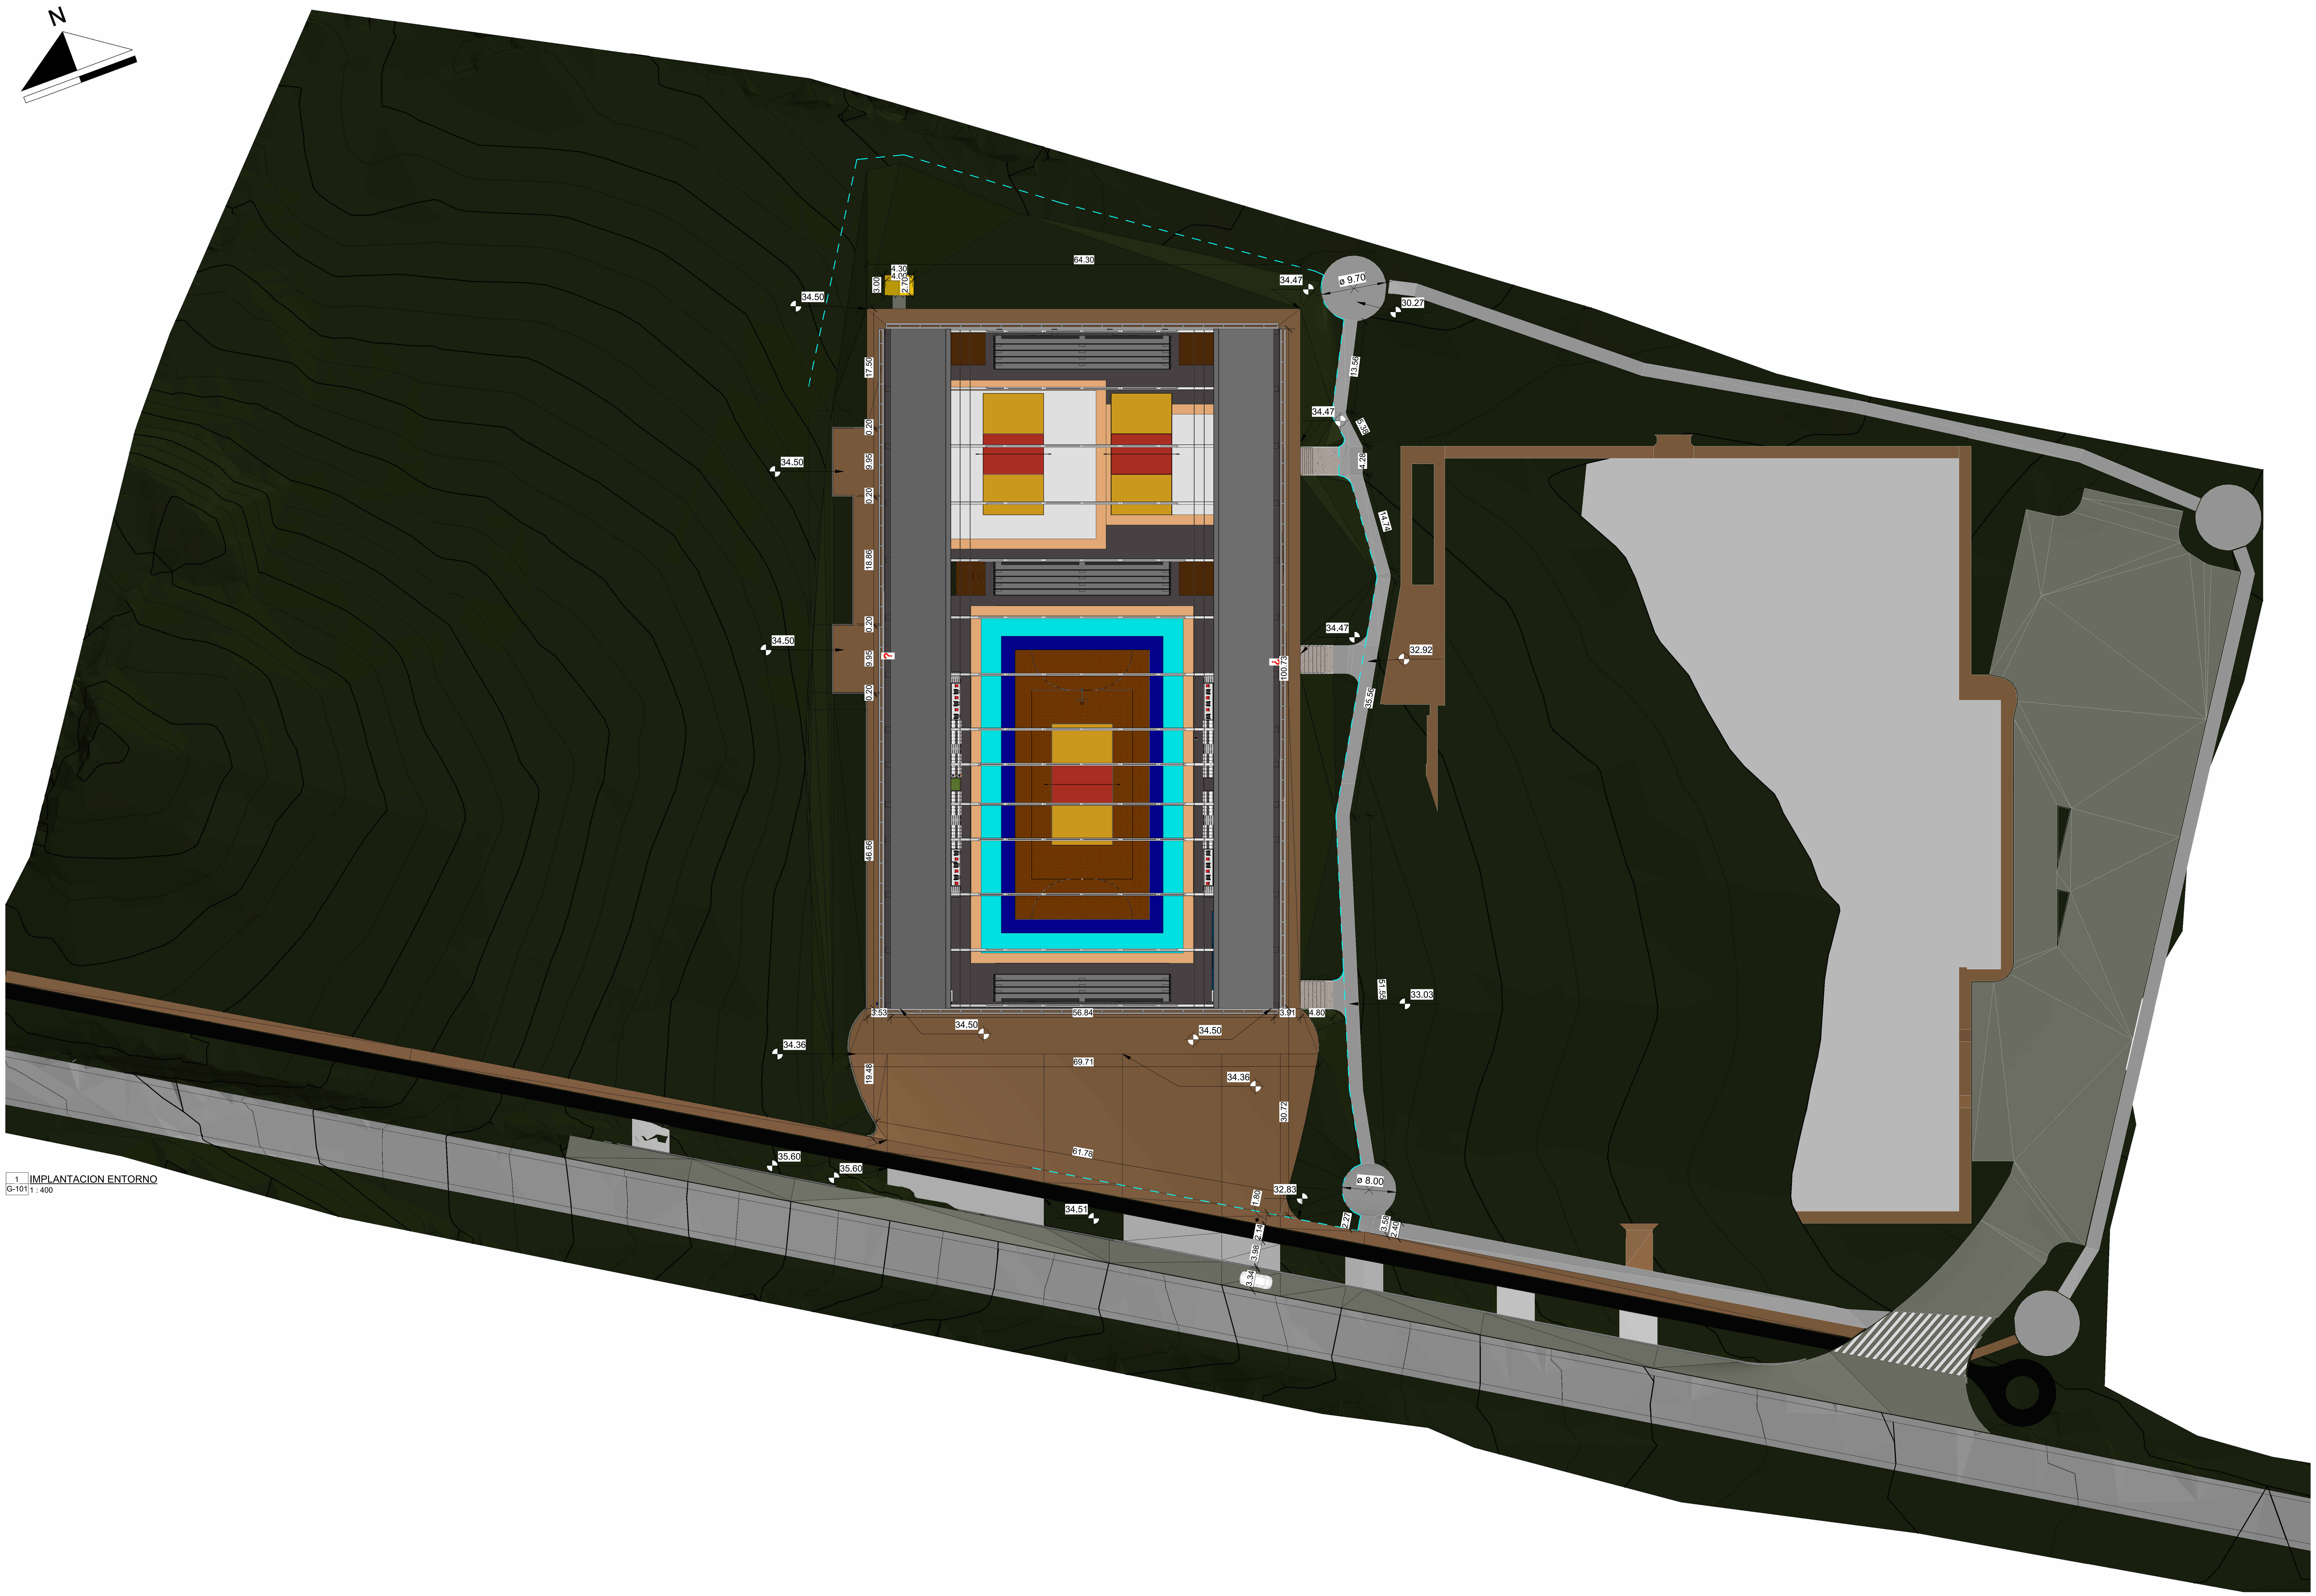


1 IMPLANTACION ENTORNO
G-101 1 : 400

G-101

MUNICIPIO DE CIENAGA DE ORO DEPARTAMENTO DE CORDOBA

OBJETO:

CONSTRUCCIÓN VILLA OLIMPICA
MUNICIPIO DE CIENAGA DE ORO
DEPARTAMENTO DE CORDOBA

CONVENCIONES:

ANOTACIONES:

- No asuma nada, si tiene dudas, pregunte.

-Cualquier inconsistencia entre los planos debe ser comunicada al Arquitecto diseñador.

-Las imágenes son representativas, pueden presentar variaciones respecto del diseño final. No deben ser utilizadas para la referenciación de información técnica

MODIFICACIONES:

ELABORO:

ARQ. FERNANDO JOSÉ ALONSO C.
M.P. A42882014-72344007

COLABORACION:

REVISION:

ING. DAVID ANTONIO GONZALEZ PUENTE
SEC. DE PLANEACION MUNICIPAL CIENAGA DE ORO- CORDOBA

NOTA LEGAL: Este diseño está protegido por la ley colombiana de propiedad intelectual. Cualquier modificación y/o uso indebido y/o fuera del consentimiento del diseñador se considera ilegal. Este proyecto se desarrolla para su uso exclusivo en el sitio designado, su uso parcial o total en cualquier otro lugar se considera ilegal. Las imágenes que se muestran en estos planos son ilustrativas y no epresentan compromiso para el diseñador o la sociedad constructora. El diseño de elementos estructurales y no estructurales NO son responsabilidad del arquitecto diseñador.

CONTIENE:

IMPLANTACIÓN DE TERRENO


ESCALA:	FECHA:
1:400	ABRIL 2025

CODIGO DEL POYECTO:

ACD:

G-101

4 Sur
G-201 1 : 250

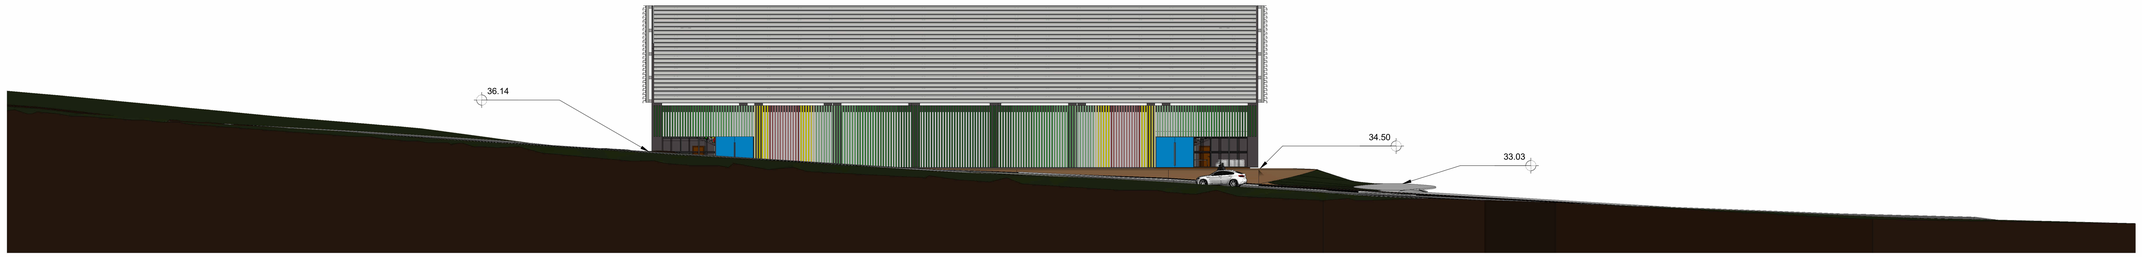


2 Norte
G-201 1 : 250



1 Este
G-201 1 : 250

3 Oeste
G-201 1 : 250

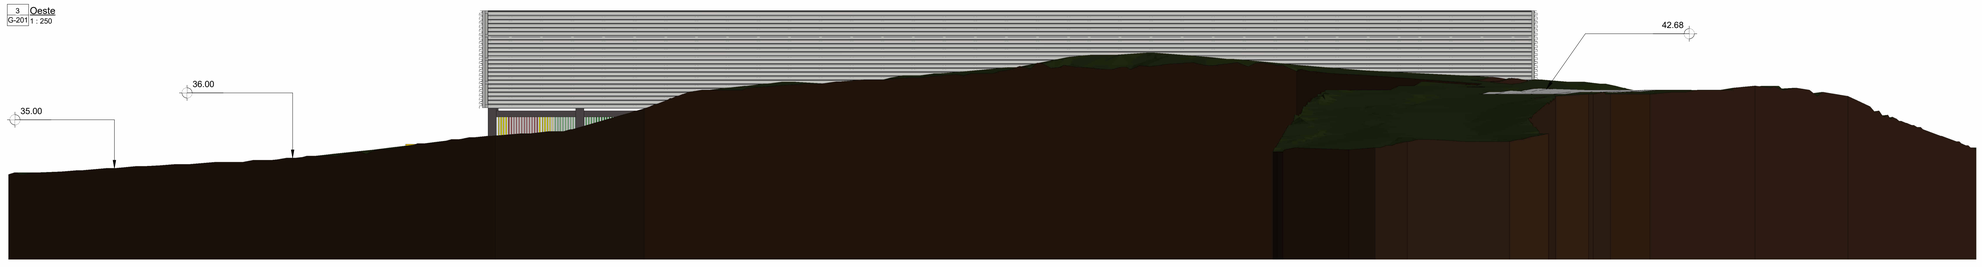

G-201

MUNICIPIO DE CIENAGA DE ORO DEPARTAMENTO DE CORDOBA

OBJETO:

CONSTRUCCIÓN VILLA OLIMPICA
MUNICIPIO DE CIENAGA DE ORO
DEPARTAMENTO DE CORDOBA

CONVENCIONES:

ANOTACIONES:

- No asuma nada, si tiene dudas, pregunte.

-Cualquier inconsistencia entre los planos debe ser comunicada al Arquitecto diseñador.

-Las imágenes son representativas, pueden presentar variaciones respecto del diseño final. No deben ser utilizadas para la referenciación de información técnica

MODIFICACIONES:

ELABORO:

ARQ. FERNANDO JOSÉ ALONSO C.
M.P. A42802014-72244027

COLABORACION:

REVISION:

ING. DIEGO ANTONIO GONZÁLEZ PUENTE
SEC. DE PLANEACION MUNICIPAL CIENEGA DE ORO- CORDOBA

NOTA LEGAL: Este diseño está protegido por la ley colombiana de propiedad intelectual. Cualquier modificación y/o uso indebido y/o fuera del consentimiento del diseñador se considera ilegal. Este proyecto se desarrolla bajo la normativa NSR-10 y cualquier modificación a la misma o a cualquier otro lugar se considera ilegal. Las imágenes que se muestran en estos planos son ilustrativas y no epresentan compromiso para el diseñador ni la sociedad constructora. El diseño de elementos estructurales y no estructurales NO son responsabilidad del arquitecto diseñador.

CONTIENE:

FACHADAS

ESCALA: 1:250


FECHA: ABRIL 2025

CODIGO DEL POYECTO:


ACD:

G-201

2 Sección TRANSVERSAL
G-301 1 : 200

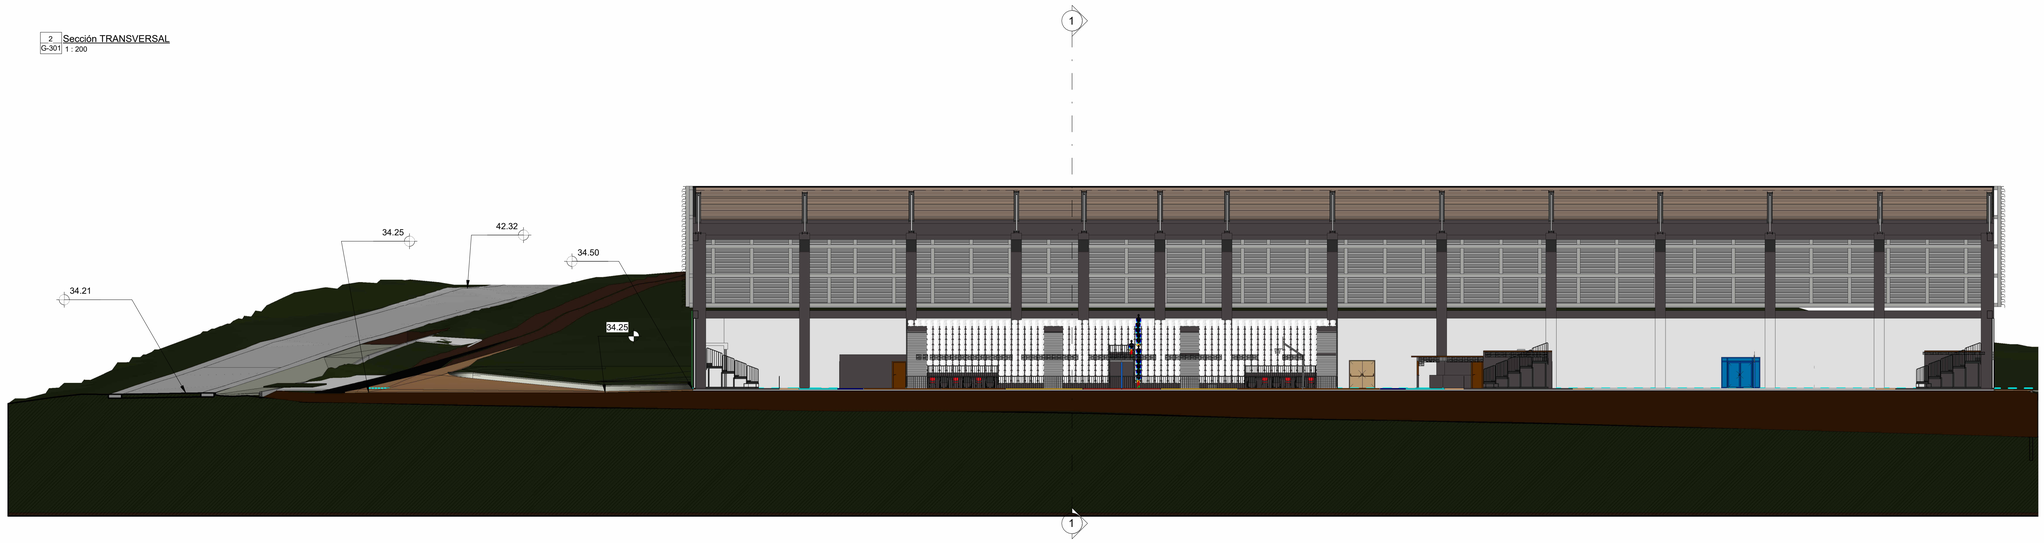

1 Sección LONGITUDINAL
G-301 1 : 200

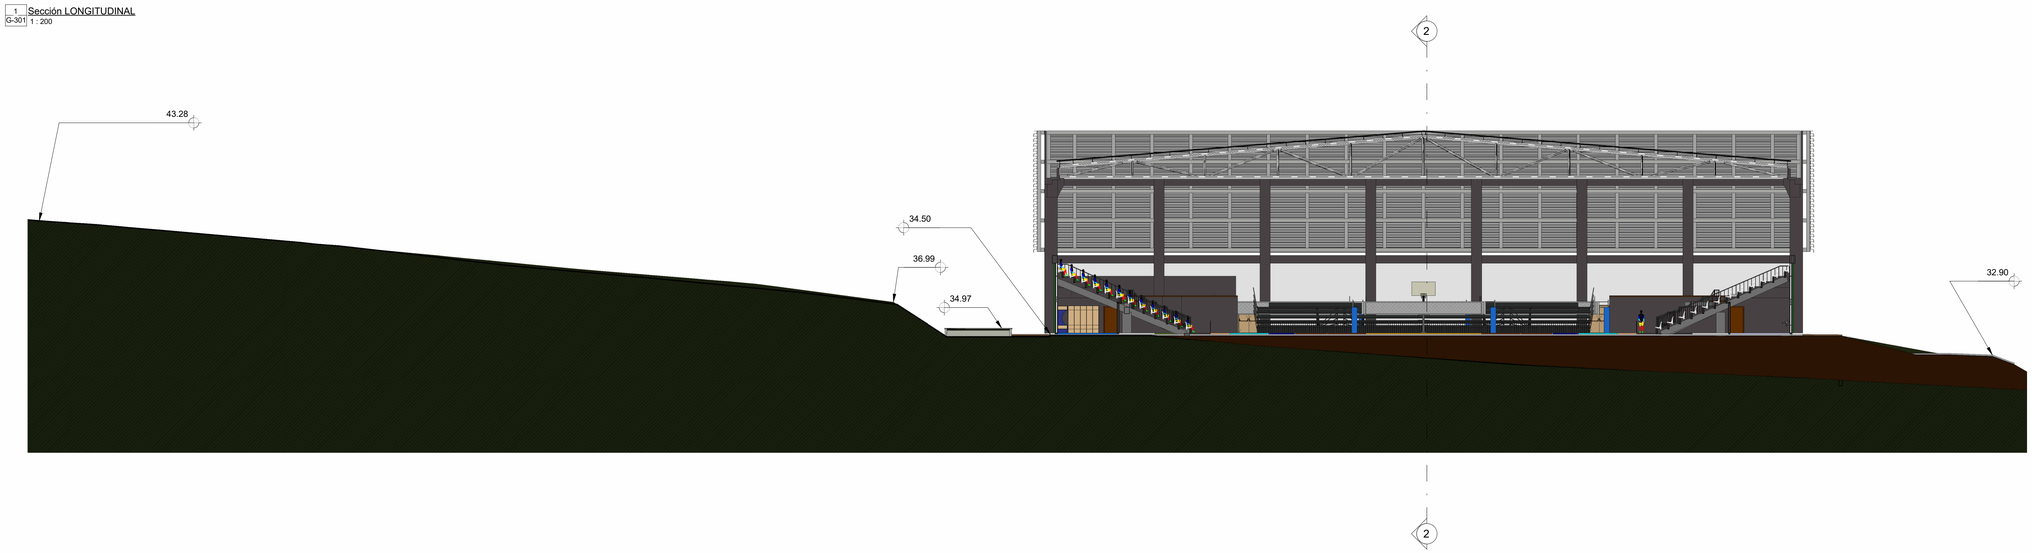

G-301

MUNICIPIO DE CIENAGA DE ORO DEPARTAMENTO DE CORDOBA

OBJETO:

CONSTRUCCIÓN VILLA OLIMPICA
MUNICIPIO DE CIENAGA DE ORO
DEPARTAMENTO DE CORDOBA

CONVENCIONES:

ANOTACIONES:

- No asuma nada, si tiene dudas, pregunte.

-Cualquier inconsistencia entre los planos debe ser comunicada al Arquitecto diseñador.

-Las imágenes son representativas, pueden presentar variaciones respecto del diseño final. No deben ser utilizadas para la referenciación de información técnica

MODIFICACIONES:

ELABORO:

ARQ. FERNANDO JOSÉ ALONSO C.
M.P. A2350201A-1724402T

COLABORACION:

REVISION:

ING. CARLO ANTONIO GONZÁLEZ PUENTE
SEC. DE PLANEACIÓN MUNICIPAL CIÉNAGA DE ORÓ- CORDOBA

NOTA LEGAL: Este diseño está protegido por la ley colombiana de propiedad intelectual. Cualquier modificación y/o uso indebido y/o fuera del consentimiento del diseñador se considera ilegal. Este proyecto se desarrolla bajo la normatividad colombiana vigente, cualquier variación en otro lugar se considera ilegal. Las imágenes que se muestran en estos planos son ilustrativas y no representan compromiso para el diseñador o la sociedad constructora. El diseño de elementos estructurales y no estructurales NO son responsabilidad del arquitecto diseñador.

CONTIENE:


IMPLANTACIÓN DE TERRENO

ESCALA:	FECHA:
1:500	ABRIL 2025

CODIGO DEL POYECTO:

ACD:

G-301

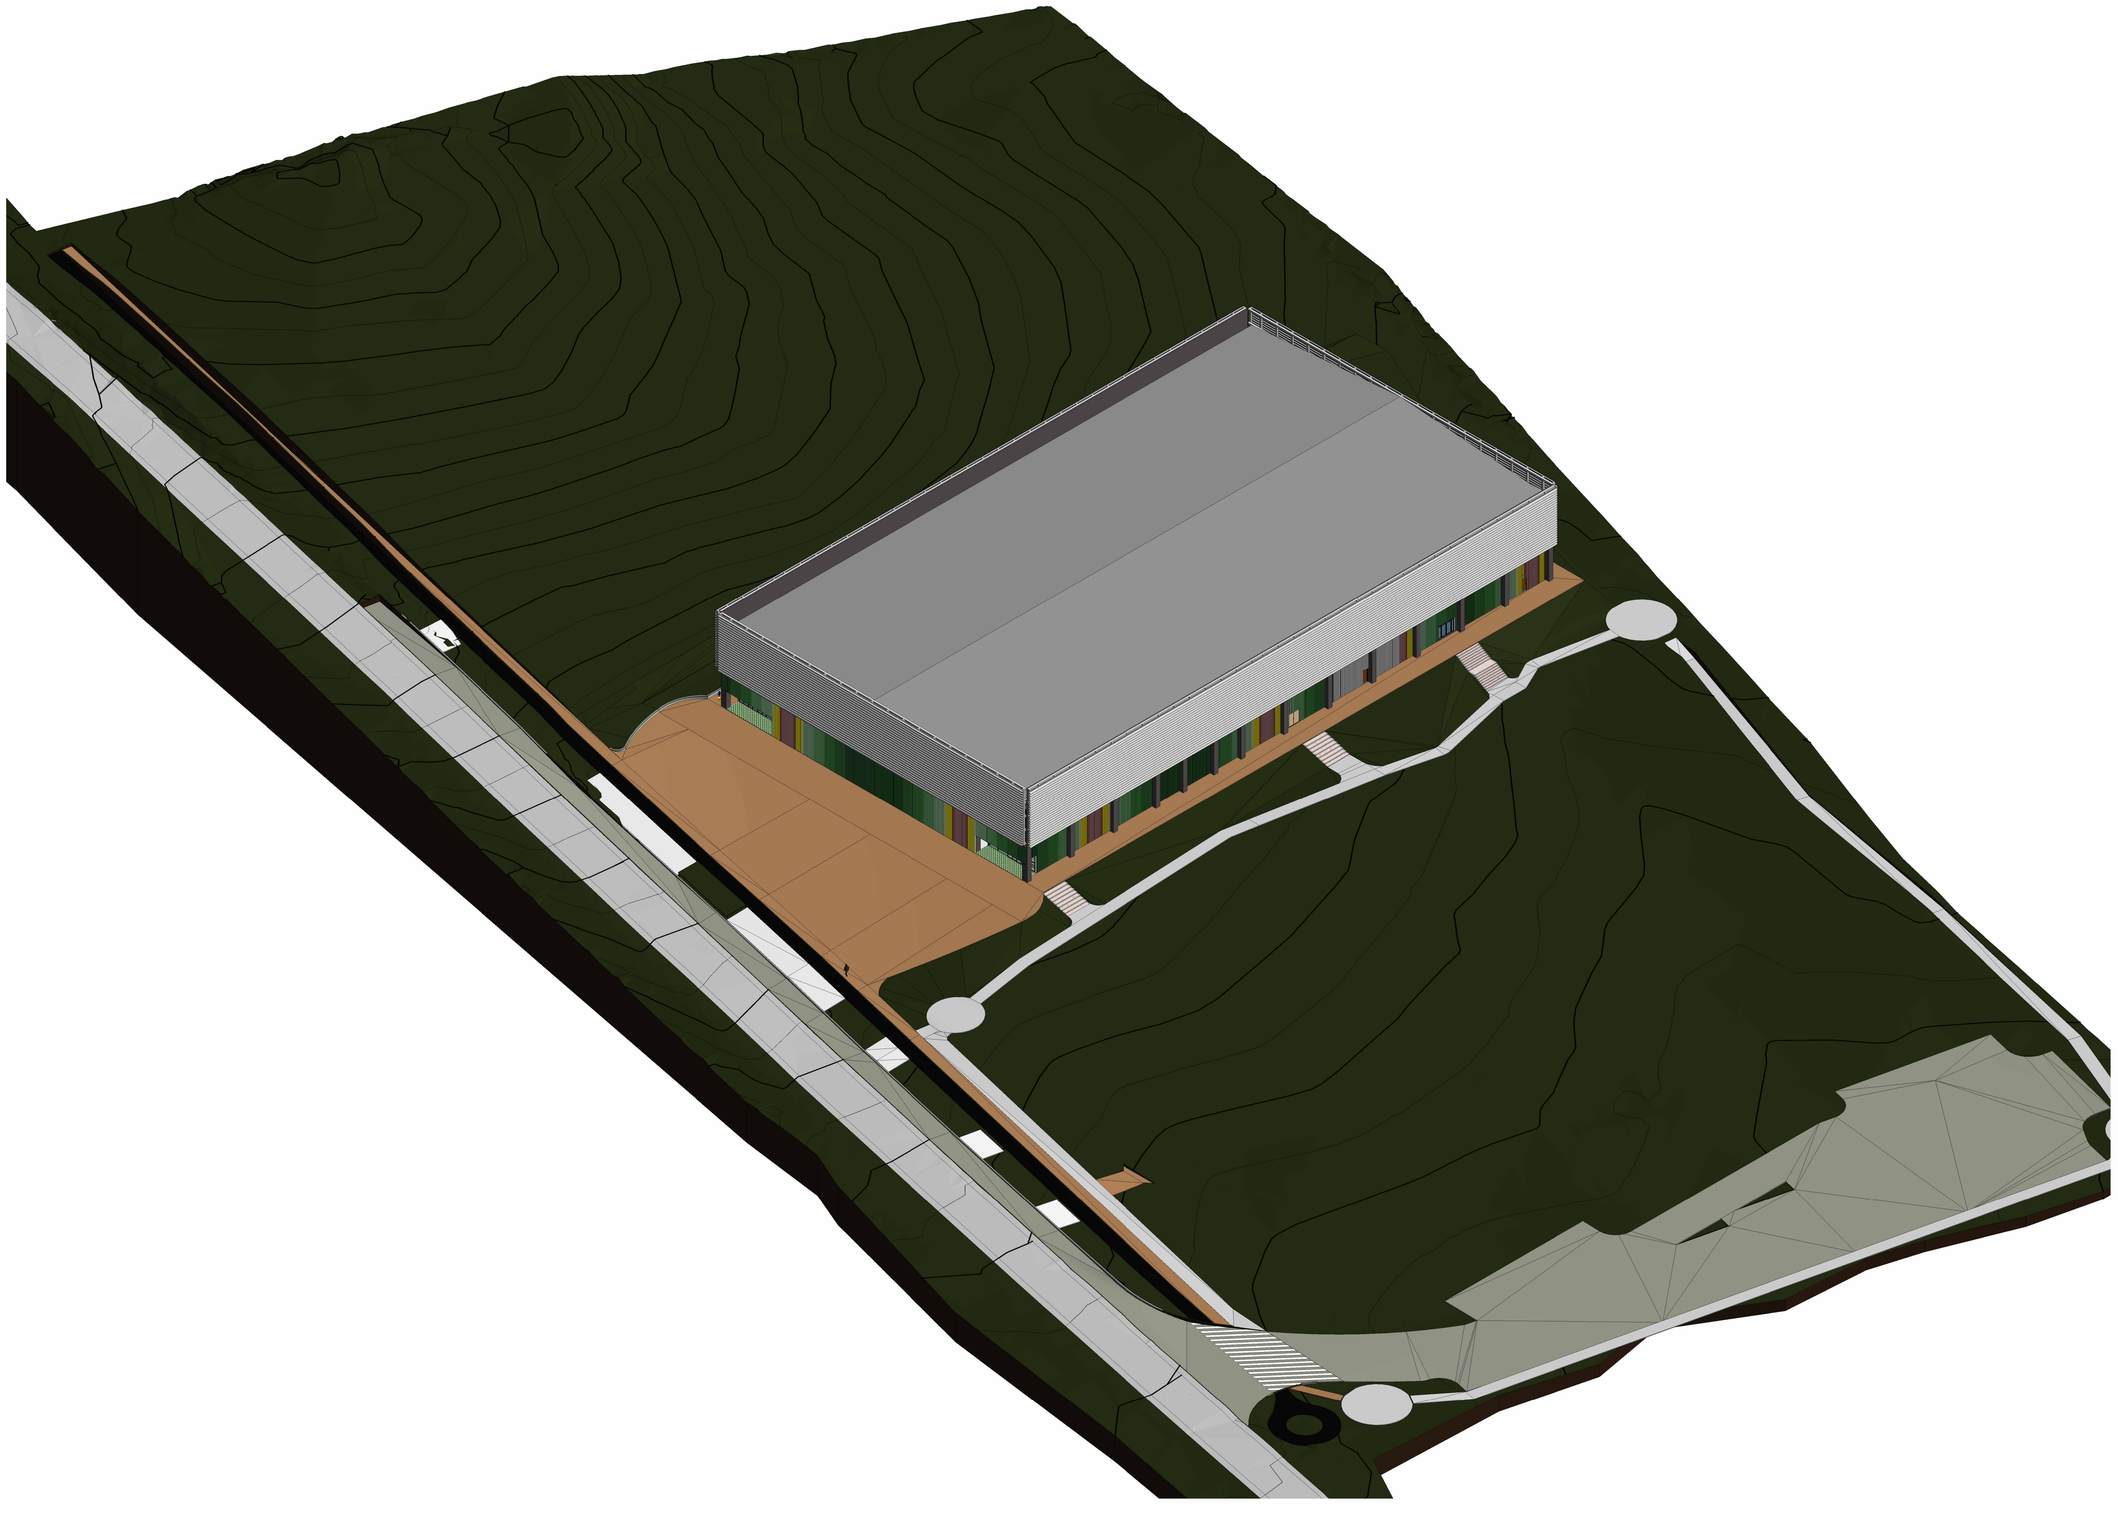

1 {3D}
G-900

G-900

MUNICIPIO DE CIENAGA DE ORO DEPARTAMENTO DE CORDOBA

OBJETO:

CONSTRUCCIÓN VILLA OLIMPICA
MUNICIPIO DE CIENAGA DE ORO
DEPARTAMENTO DE CORDOBA

CONVENCIONES:

ANOTACIONES:

- No asuma nada, si tiene dudas, pregunte.

-Cualquier inconsistencia entre los planos debe ser comunicada al Arquitecto diseñador.

-Las imágenes son representativas, pueden presentar variaciones respecto del diseño final. No deben ser utilizadas para la referenciación de información técnica

MODIFICACIONES:

ELABORO:

ARQ FERNANDO JOSÉ ALONSO C.
M.P. A42882018-72344007

COLABORACION:

REVISION:

ING. DARIO ANTONIO GONZALEZ PUENTE
SEC. DE PLANEACION MUNICIPAL CIENEGA DE ORO- CORDOBA

NOTA LEGAL: Este diseño está protegido por la ley colombiana de propiedad intelectual. Cualquier modificación y/o uso indebido y/o fuera del consentimiento del diseñador se considera ilegal. Este proyecto se desarrolla para su uso exclusivo en el sitio designado, su uso parcial o total en cualquier otro lugar se considera ilegal. Las imágenes que se muestran en este documento son representativas y no comprometen al diseñador o la sociedad constructora. El diseño de elementos estructurales y no estructurales NO son responsabilidad del arquitecto diseñador.

CONTIENE:


IMPLANTACIÓN DE TERRENO

ESCALA:	FECHA:
1:500	ABRIL 2025

CODIGO DEL POYECTO:

ACD:

G-900

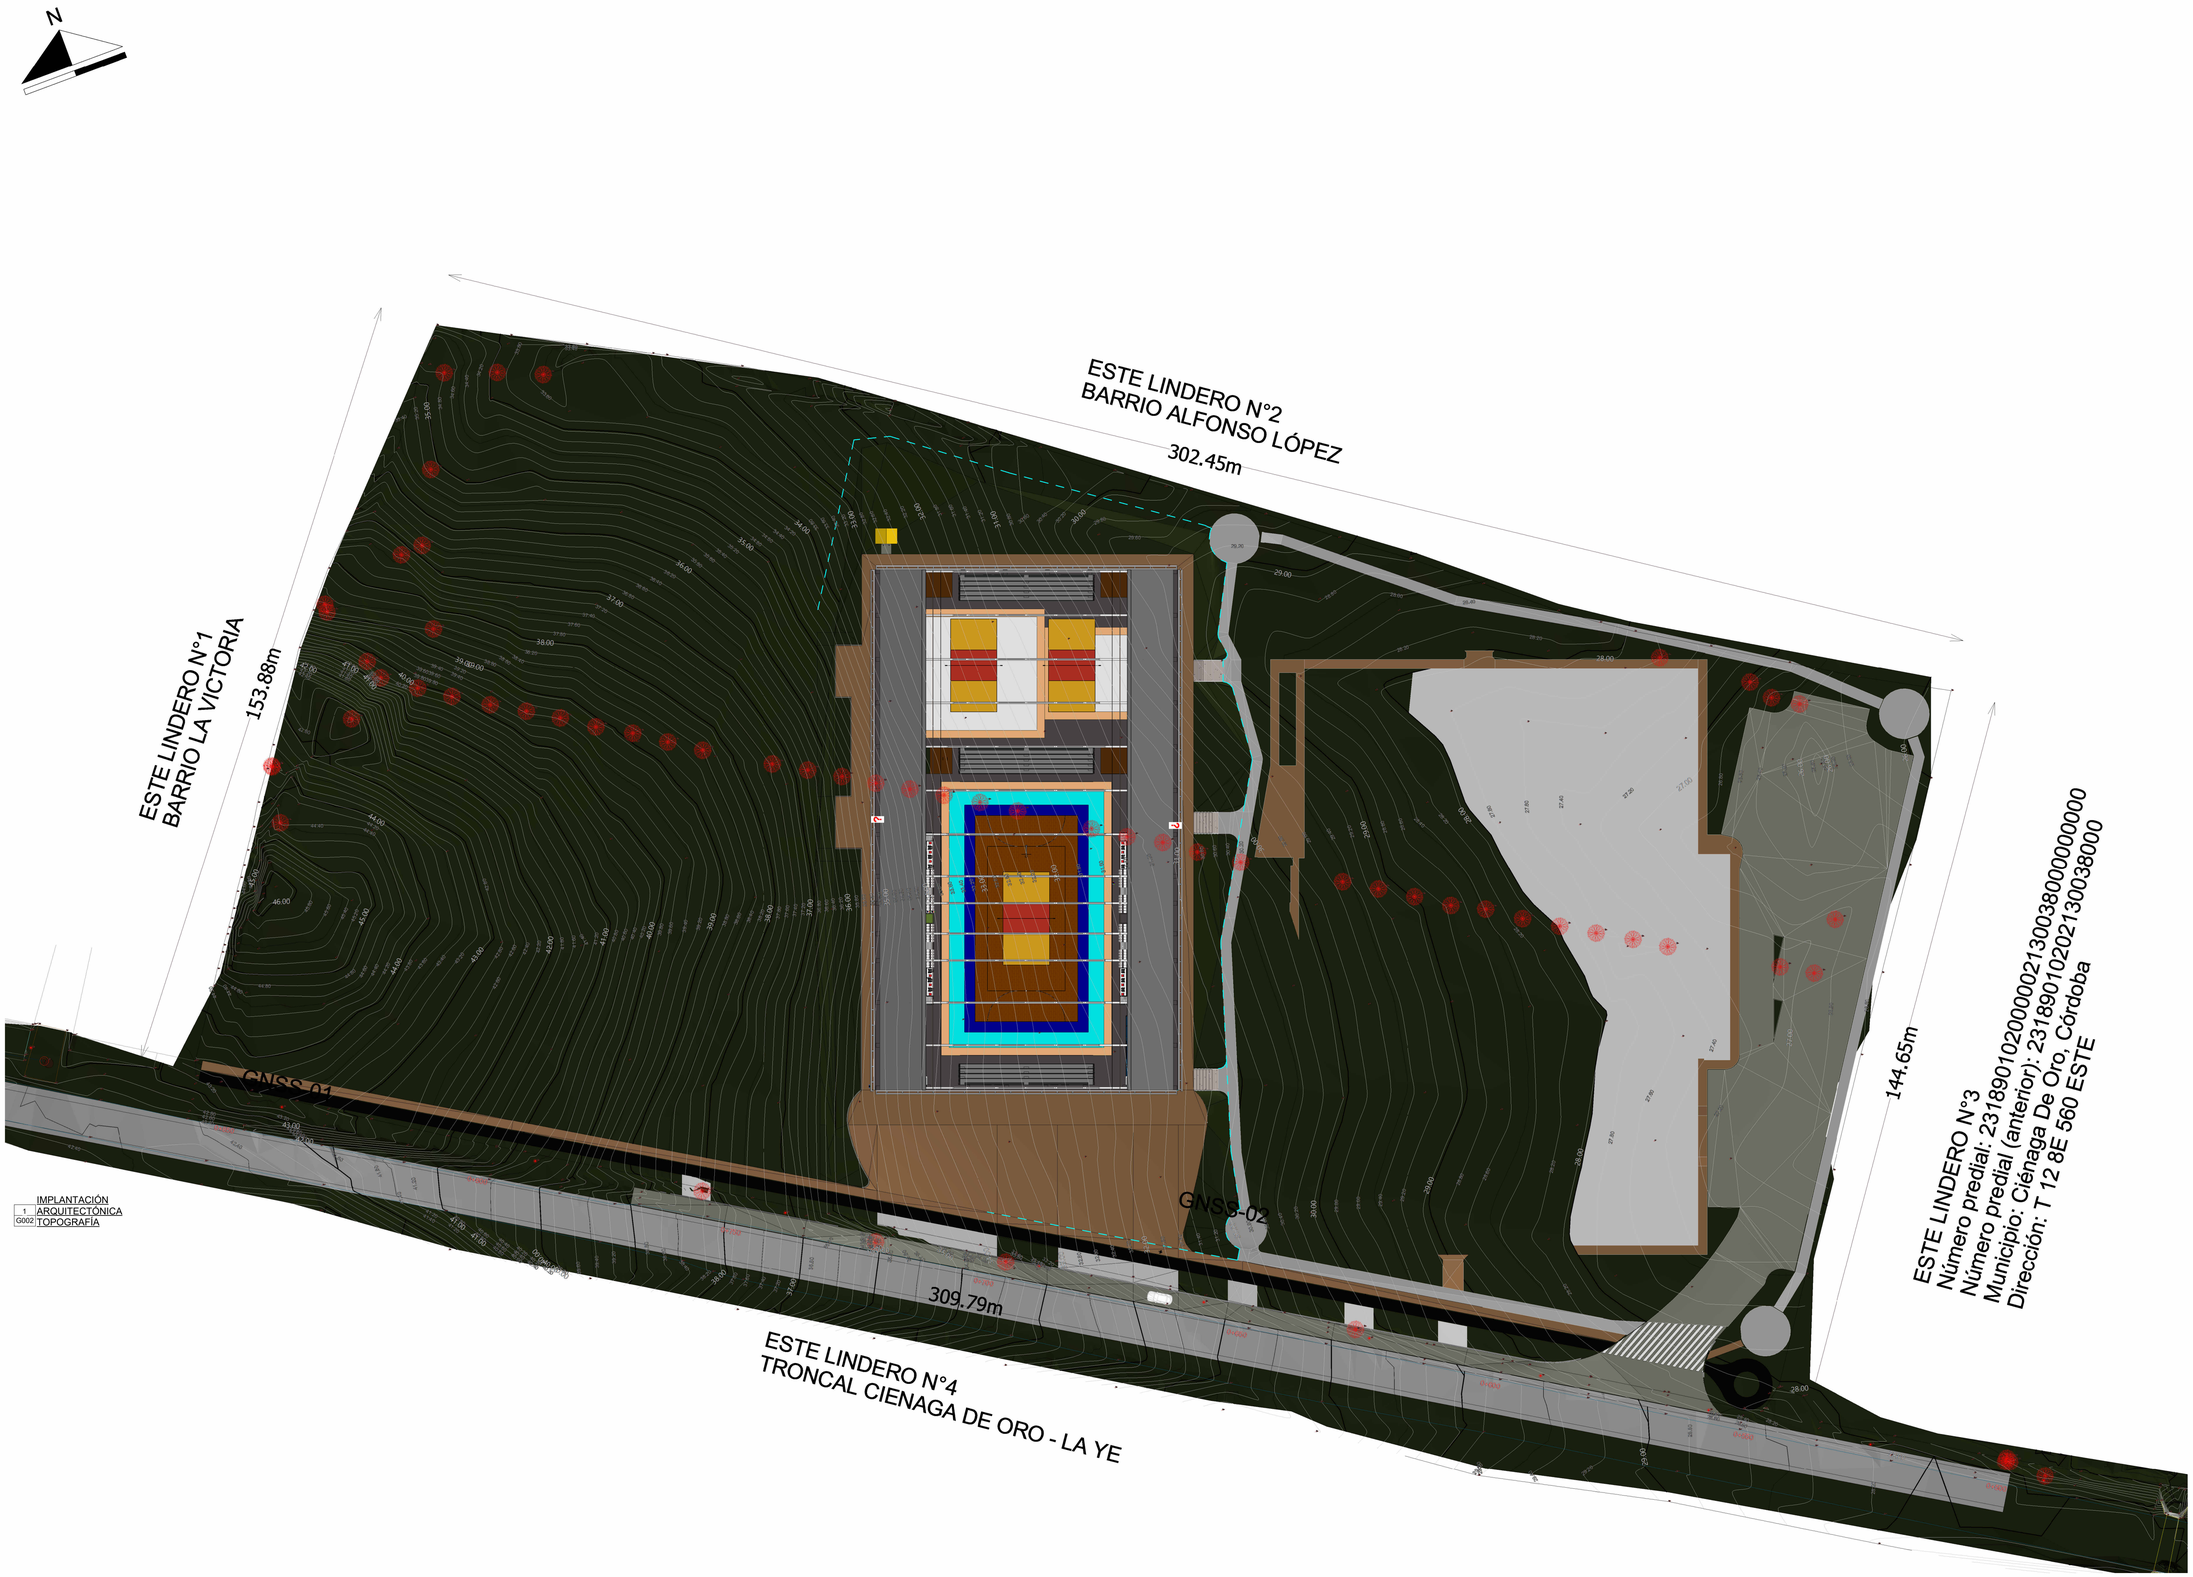

IMPLANTACIÓN
1 ARQUITECTÓNICA
G002 TOPOGRAFÍA

G-003

MUNICIPIO DE CIENAGA DE ORO DEPARTAMENTO DE CORDOBA

OBJETO:

CONSTRUCCIÓN VILLA OLIMPICA
MUNICIPIO DE CIENAGA DE ORO
DEPARTAMENTO DE CORDOBA

CONVENCIONES:

ANOTACIONES:

- No asuma nada, si tiene dudas, pregunte.

-Cualquier inconsistencia entre los planos debe ser comunicada al Arquitecto diseñador.

-Las imágenes son representativas, pueden presentar variaciones respecto del diseño final. No deben ser utilizadas para la referenciación de información técnica

MODIFICACIONES:

ELABORO:

ING. FERNANDO JOSE ALVIDIO C.
M.P. AA2850147234007

COLABORACION:

REVISION:

ING. DAVID ANTONIO GONZALEZ PUENTE
SEC. DE PLANEACION MUNICIPAL CIENAGA DE ORO- CORDOBA

NOTA LEGAL: Este diseño está protegido por la ley colombiana de propiedad intelectual. Cualquier modificación y/o uso indebido y/o fuera del consentimiento del diseñador se considera ilegal. Este proyecto se desarrolla para su uso exclusivo en el sitio designado, su uso parcial o total en cualquier otro sitio requiere de una revisión. Las cantidades relacionadas en estos planos son cualitativas y no representan compromiso para el diseñador o la sociedad constructora. El diseño de elementos estructurales y no estructurales NO son responsabilidad del arquitecto diseñador.

CONTIENE:

IMPLANTACIÓN ARQUITECTÓNICA
TOPOGRAFÍA

ESCALA:	FECHA:
1:500	ABRIL 2025

CODIGO DEL POYECTO:

ACD:

G-003