

MAPA DE LA LOCALIDAD DE SUMAPAZ

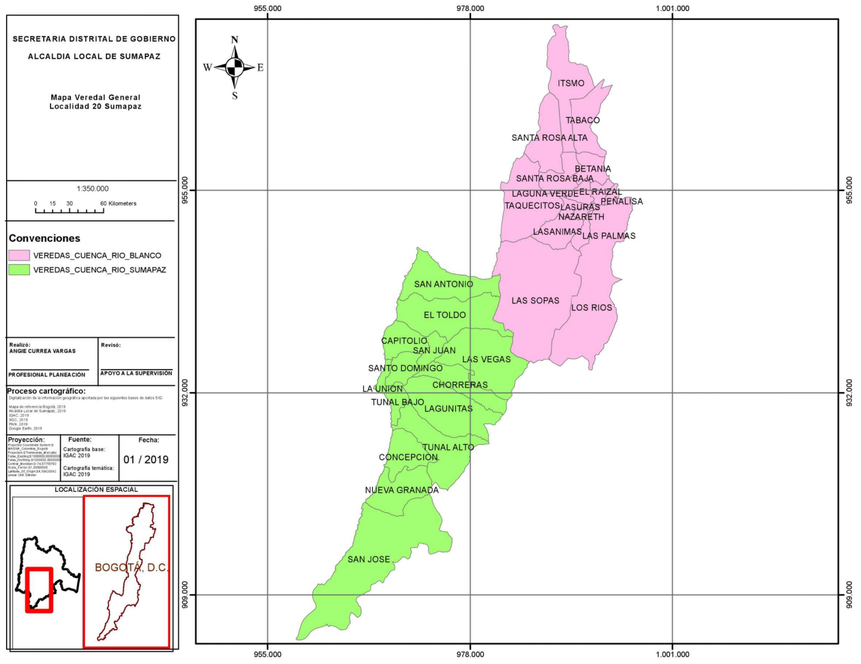


CUENCA RIO BLANCO

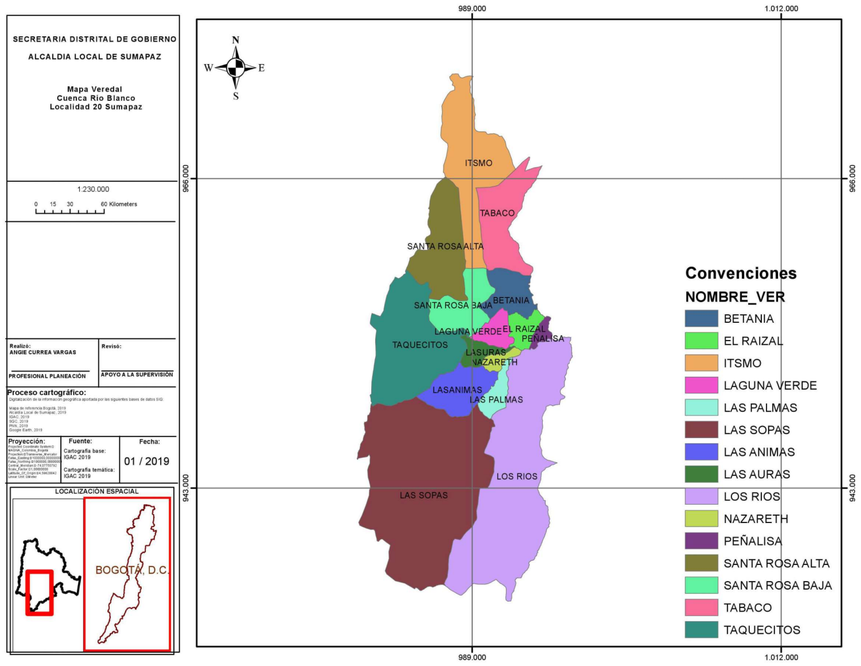

INFORMACIÓN GENERAL	
PLAN DE DESARROLLO DISTRITAL	Bogotá Camina Segura
PLAN DE DESARROLLO LOCAL	Sumapaz Camina Segura
PROGRAMA	Revitalizacion y Renovación Rural con Inclusión
META	Construir 4000 m2 de Parques de la red de proximidad (la construcción incluye su dotación).
IMPUTACION PRESUPUESTAL	O2301174599202423580100O
OBJETO DEL CONTRATO	CONTRATAR LA CONSTRUCCIÓN DE UNA CANCHA DE TEJO DE CUATRO LÍNEAS EN EL PREDIO LA CASONA LLANO GRANDE BETANIA EN EL CORREGIMIENTO DE BETANIA DE LA LOCALIDAD DE SUMAPAZ

ITEM	ETAPA	DURACIÓN
1	APROPIACIÓN DE LOS ESTUDIOS Y DISEÑOS, Y ANÁLISIS LOGÍSTICO (RECONOCIMIENTO DE ALOJAMIENTOS, CAMPAMENTOS, SERVICIOS DE TRANSPORTE Y	01 MES
2	CONSTRUCCION	03 MESES

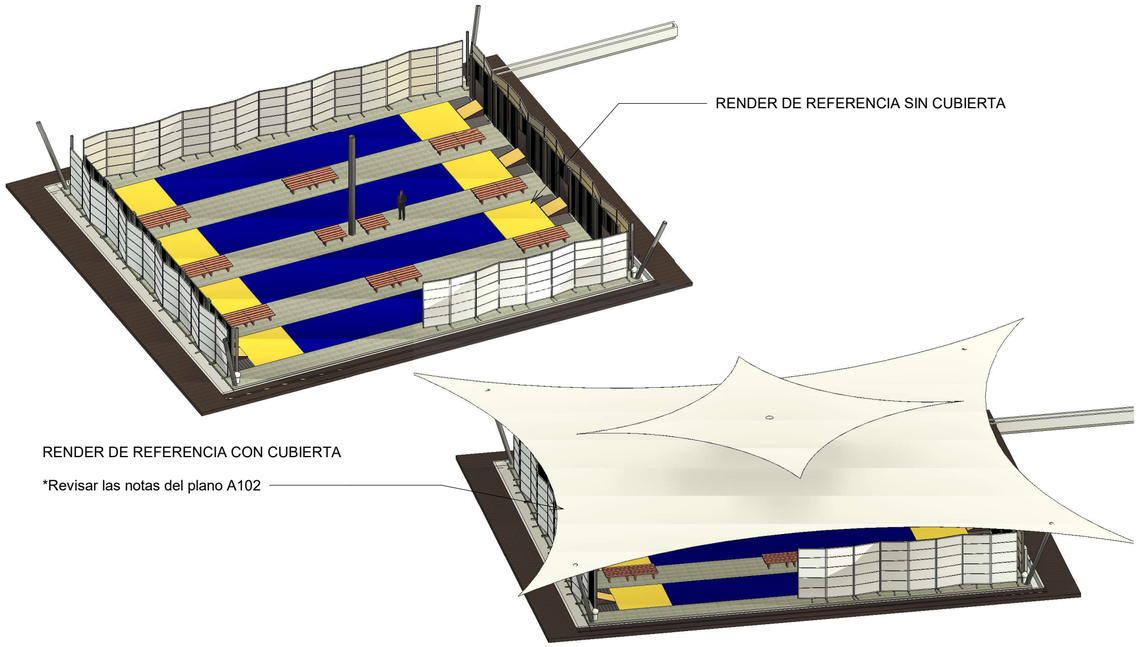

RENDER DE REFERENCIA SIN CUBIERTA

RENDER DE REFERENCIA CON CUBIERTA

*Revisar las notas del plano A102



UBICACIÓN ESPECÍFICA
El proyecto se encuentra ubicado dentro del predio de la Casona Llano Grande en el corregimineto de Betania de la localidad de Sumapaz.

El área remarcada representa la ubicación donde se deberán realizar las actividades de construcción de la cancha de tejo, producto final del objeto contractual, el cual hace será un componente dentro del marco del parque Paz y Vida.

ALCALDÍA MAYOR DE BOGOTÁ D.C.
ALCALDÍA LOCAL DE SUMAPAZ

ALCALDIA LOCAL DE SUMAPAZ
FONDO DE DESARROLLO LOCAL

Diseñado por

Ing. Jhoan Sebastian Molina Ordoñez
FDRS

Aprobado por

Arq. Jessika Indyra Vega Wilches
FDRS


N.º	Descripción	Fecha

FDRS


CANCHA DE TEJO

LOCALIZACIÓN


Número de proyecto	0001
Fecha	01/10/2025
Dibujado por	JSMO
Comprobado por	JIVW
A100	
Escala	

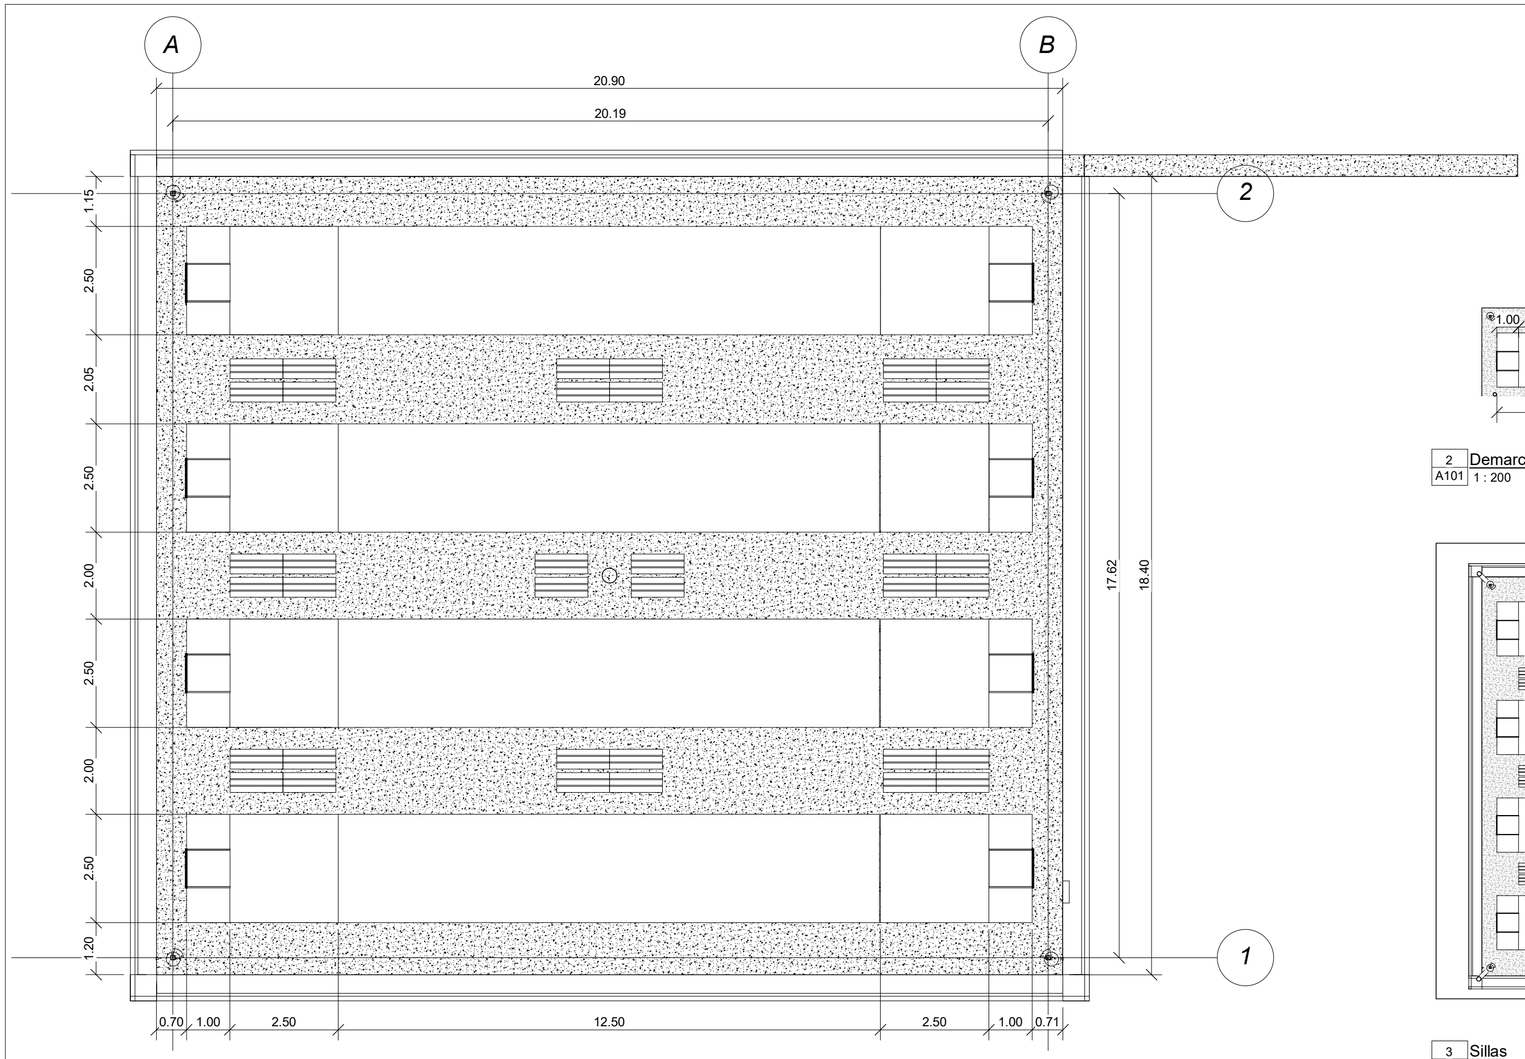


1 Nivel base
A101 1 : 100

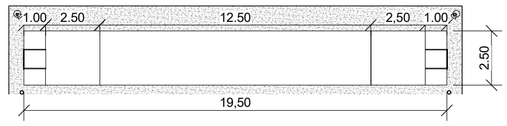


2 Demarcación
A101 1 : 200

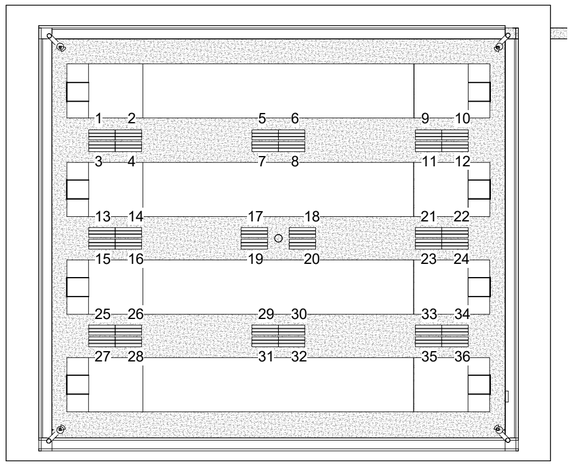


3 Sillas
A101 1 : 200

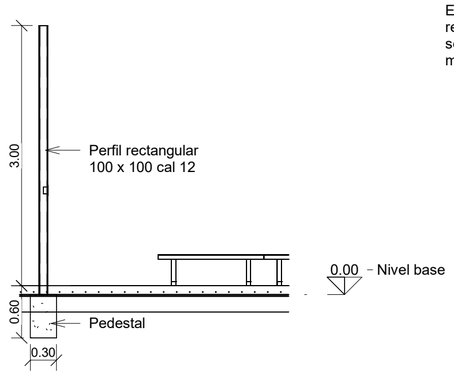

5 PERFIL 10X10
A101 1 : 50

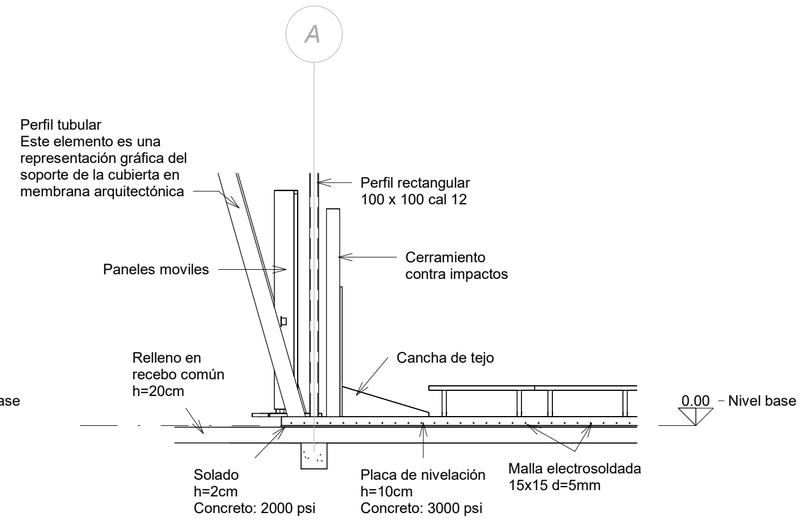

6 Placa
A101 1 : 50

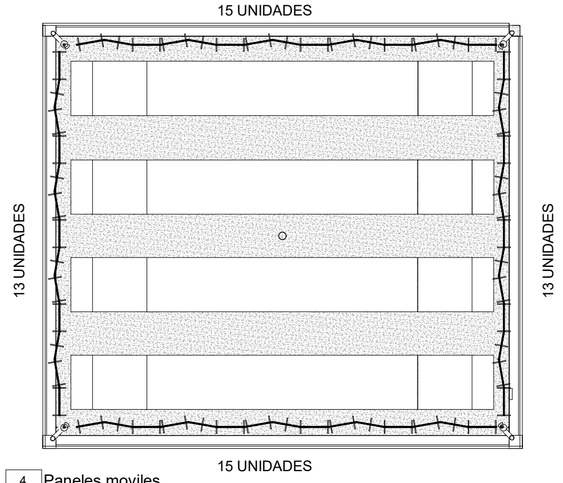

4 Paneles moviles
A101 1 : 200

ALCALDÍA MAYOR DE BOGOTÁ D.C.

ALCALDÍA LOCAL DE SUMAPAZ

ALCALDIA LOCAL DE SUMAPAZ
FONDO DE DESARROLLO LOCAL

Diseñado por

Ing. Jhoan Sebastian Molina Ordoñez
FDRS

Aprobado por

Arq. Jessika Indyra Vega Wilches
FDRS

N.º	Descripción	Fecha

FDRS


CANCHA DE TEJO

Planimetría general


Número de proyecto	0001
Fecha	01/10/2025
Dibujado por	JSMO
Comprobado por	JIVW

A101


Escala	Como se indica

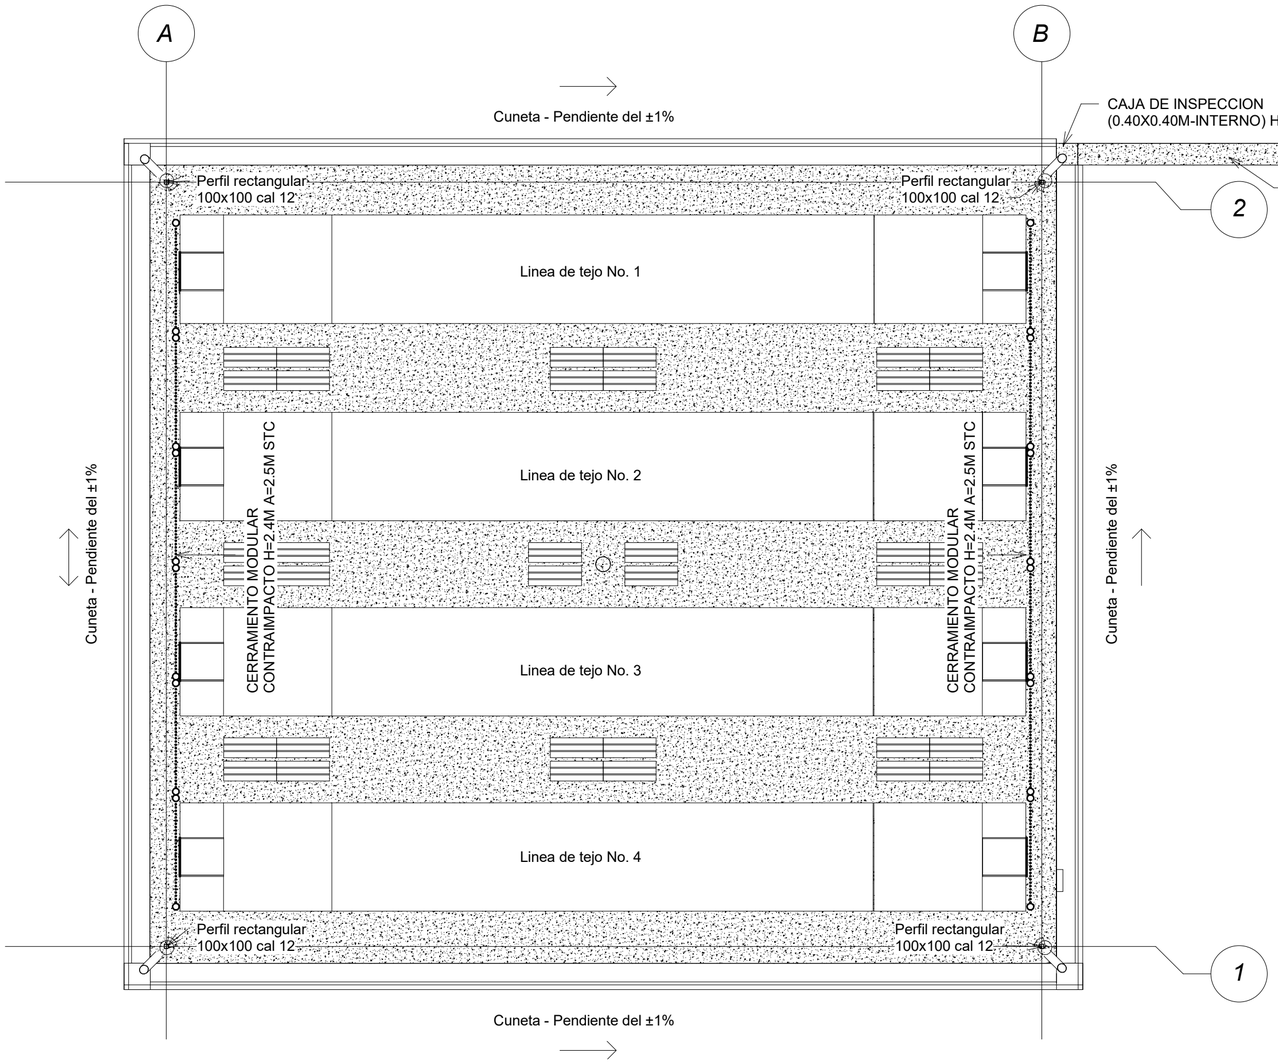

1 Distribución
A102 1 : 100

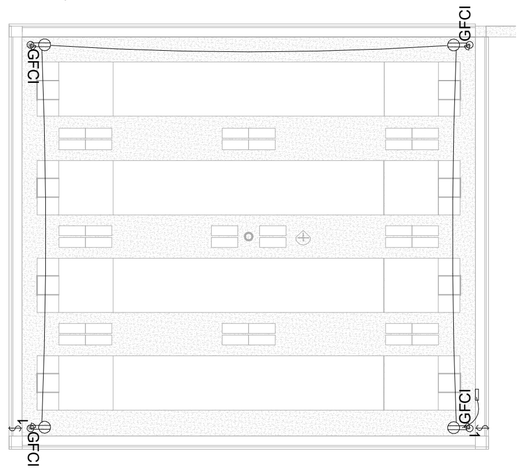


2 Interruptores
A102 1 : 200

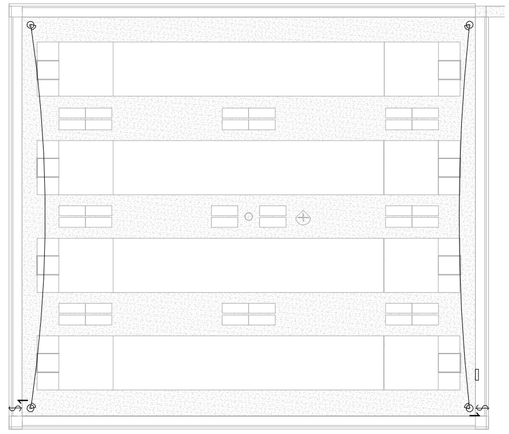


3 Luminarias
A102 1 : 200


***NOTA 1:** La cubierta deberá ser una membrana según lo estipula el anexo técnico.
***NOTA 2:** La representación de la cubierta es de caracter gráfico, será deber del contratista presentar diferentes tipos de diseños y configuraciones, tal que, que cumplan con lo establecido en el anexo técnico de los pliegos de condiciones, la cantidad de m2 y precio según el presupuesto.

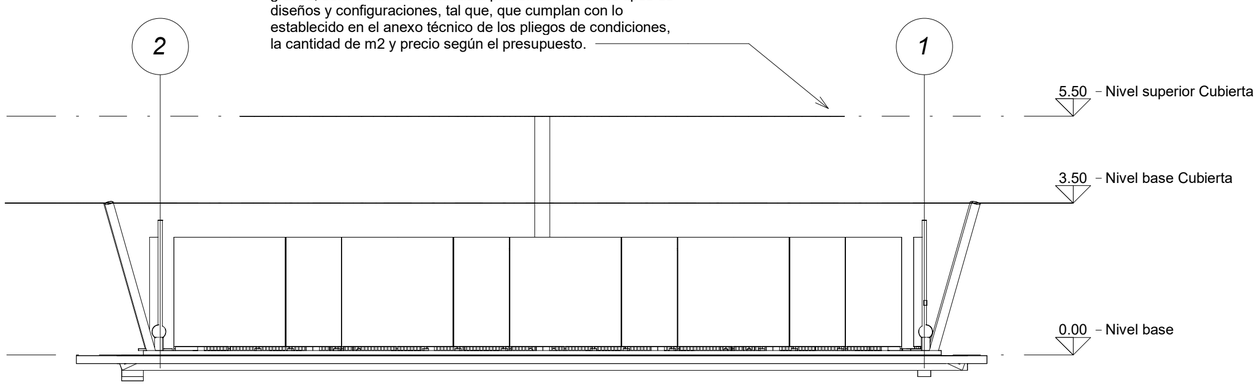

4 Oeste
A102 1 : 100

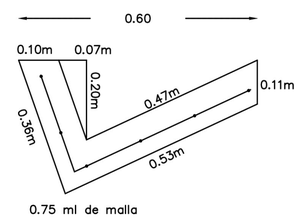

DETALLE CUNETA

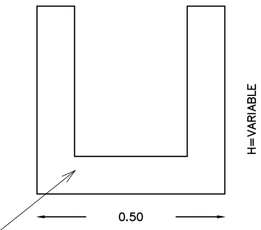

DETALLE CANAL

***NOTA 3:** La cuneta de drenaje tendra un ancho de A = 0.50m en concreto premezclado de 3000 psi fundido en sitio y deberá tener las caracteristicas establecidas en el presupuesto oficial emitido por el FDRS

ALCALDÍA MAYOR DE BOGOTÁ D.C.
ALCALDÍA LOCAL DE SUMAPAZ

ALCALDIA LOCAL DE SUMAPAZ
FONDO DE DESARROLLO LOCAL

Diseñado por

Ing. Jhoan Sebastian Molina Ordoñez
FDRS

Aprobado por

Arq. Jessika Indyra Vega Wilches
FDRS

N.º	Descripción	Fecha

FDRS

CANCHA DE TEJO

Plano de Distribución

Número de proyecto	0001
Fecha	01/10/2025
Dibujado por	JSMO
Comprobado por	JIVW

A102

Escala Como se indica