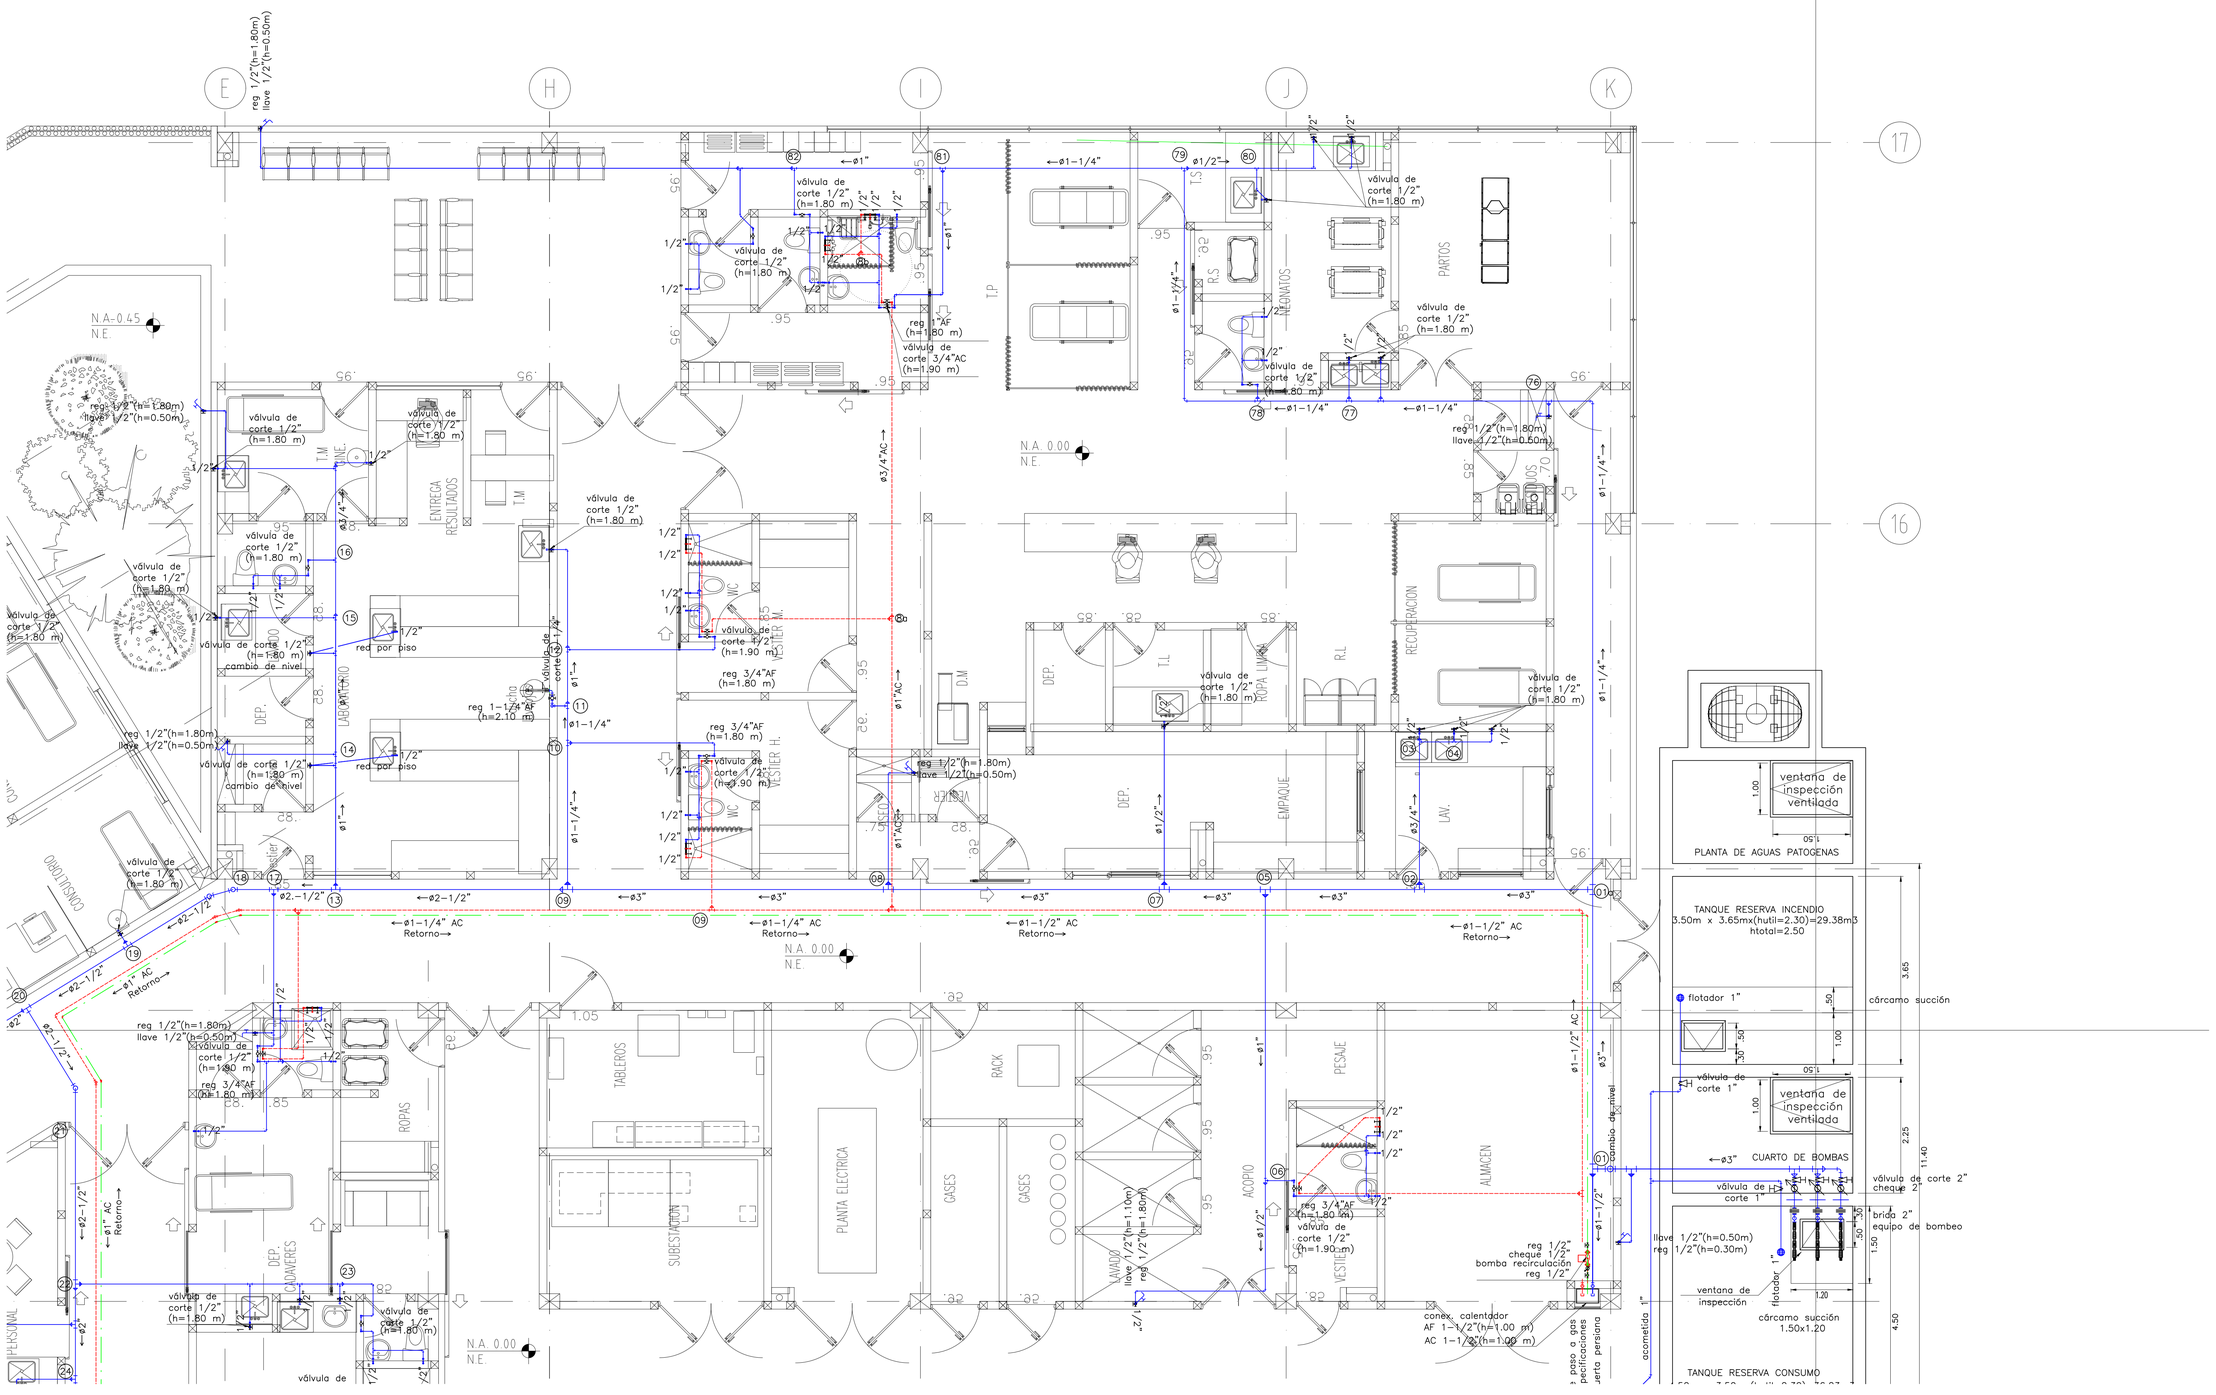
SISTEMA DE ABASTECIMIENTO — esc. 1:50


E
H
I
J
K
17
16
reg 1/2"(h=1.80m)
llave 1/2"(h=0.50m)
válvula de corte 1/2" (h=1.80 m)
válvula de corte 1/2" (h=1.80 m)
válvula de corte 1/2" (h=1.80