



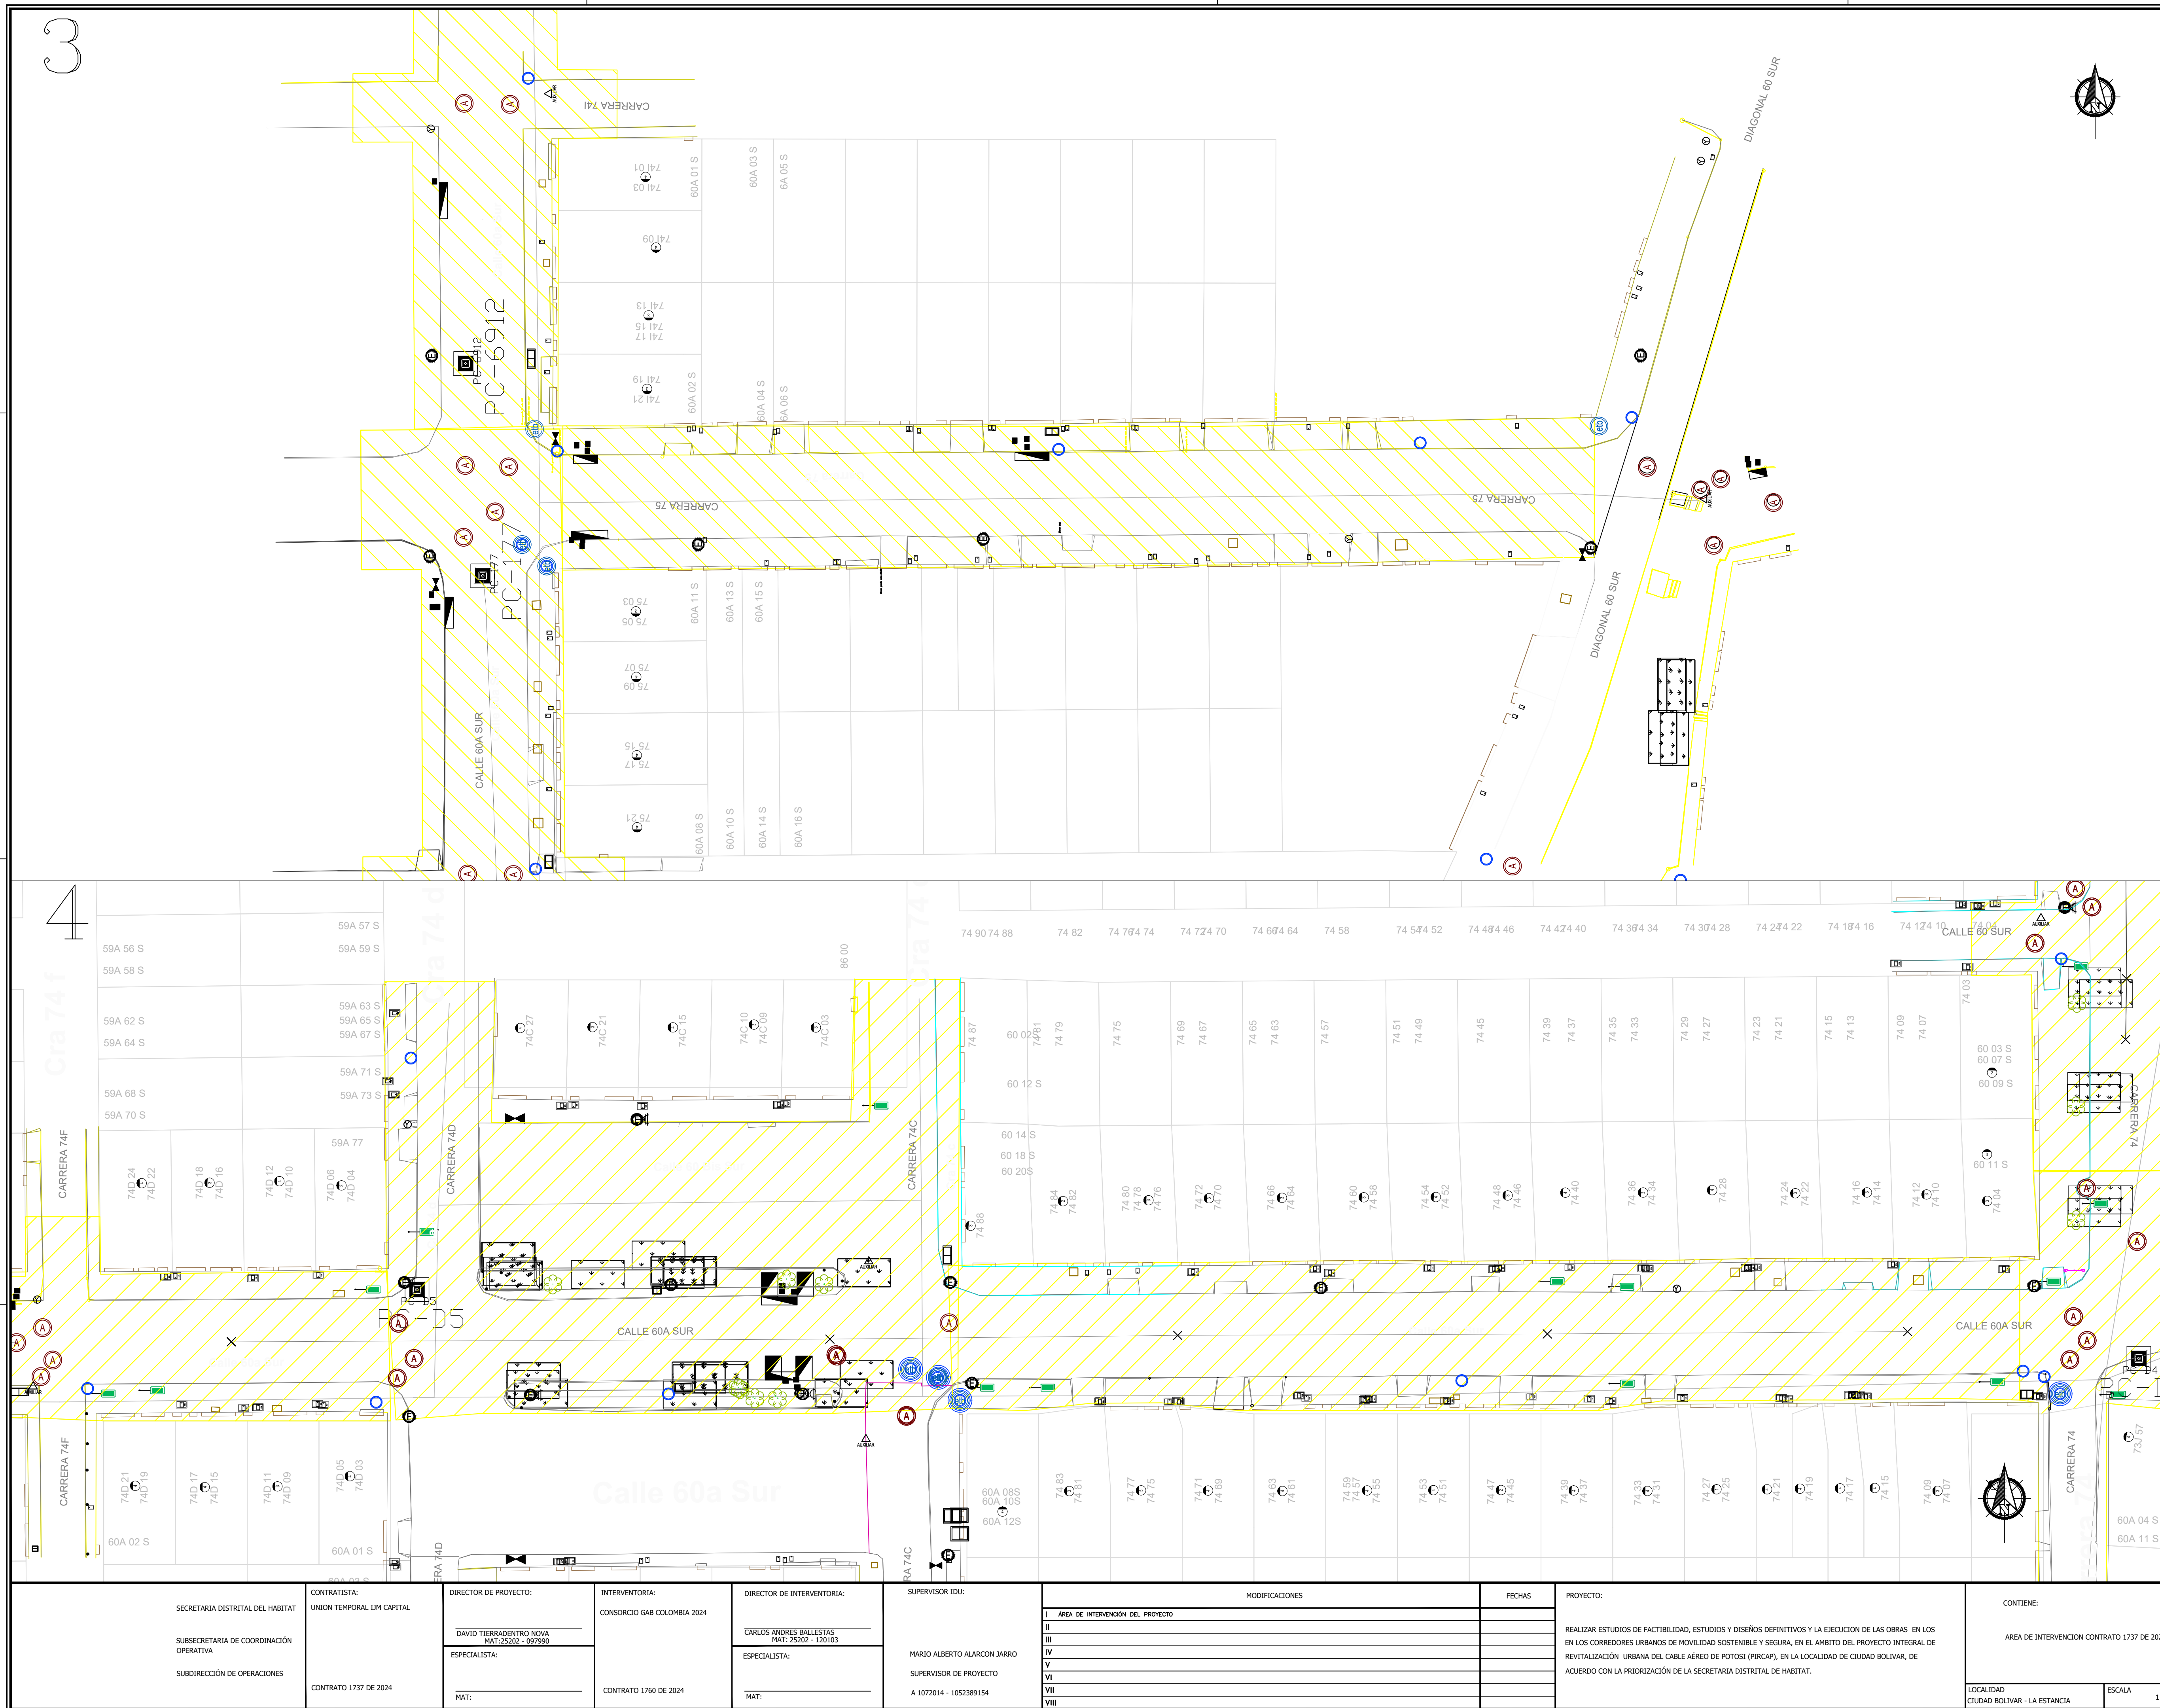

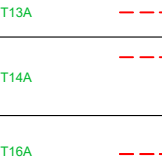

VICEPRESIDENCIA DE TECNOLOGIA

GERENCIA PLANTA EXTERNA
EQUIPO CONSTRUCCION DE RED Y GESTION CONVENIOS
EQUIPO DE DISEÑO

CONVENCIONES PLANO DE ESTUDIOS Y DISEÑOS

RED EXISTENTE	RED PROYECTADA
CAMARA EXISTENTE  T-13- T13A  T-14- T14A  T-16- T16A  T-18- T18A	CAMARA PROYECTADA  T-13- T13A  T-14- T14A  T-16- T16A  T-18- T18A
CAJA DE PASO EXISTENTE  CPS  CPO	CAJA DE PASO PROYECTADA  CPS  CPO
CANALIZACION EXISTENTE  0.00G-1.00G	CANALIZACION PROYECTADA  0.00G-1.00G
RED AEREA EXISTENTE  0.00G-1.00G	RED AEREA PROYECTADA  0.00G-1.00G
RED MURAL EXISTENTE  0.00G-1.00G	RED MURAL PROYECTADA  0.00G-1.00G
CAJA MURAL EXISTENTE 	CAJA MURAL PROYECTADA 
CAJA Y POSTE EXISTENTE 	CAJA Y POSTE PROYECTADA 
POSTE EXISTENTE 	POSTE PROYECTADO 
ARMARIO EXISTENTE 	ARMARIO PROYECTADO 
TELEFONO PUBLICO EXISTENTE 	TELEFONO PUBLICO PROYECTADO 
CARCAMO 	CARCAMO PROYECTADO 
TRASLADAR Y/O DEMOLER 	TRASLADAR Y/O DEMOLER PROYECTADO 
RETIRO RED AEREA (Multipar y/o neogres) 	RETIRO RED AEREA (Multipar y/o neogres) PROYECTADO 
REPOSICION Y/O RENOVACION DE INFRAESTRUCTURA A CARGO LAGOS DE TORCA  0.00G-1.00G	REPOSICION Y/O RENOVACION DE INFRAESTRUCTURA A CARGO LAGOS DE TORCA PROYECTADO  0.00G-1.00G
REPOSICION Y/O RENOVACION DE INFRAESTRUCTURA A CARGO DE ETB  0.00G-1.00G	REPOSICION Y/O RENOVACION DE INFRAESTRUCTURA A CARGO DE ETB PROYECTADO  0.00G-1.00G
AC: RECONSTRUCCION CAMARA A CARGO ECU Y/O ETB 	AC: RECONSTRUCCION CAMARA A CARGO ECU Y/O ETB PROYECTADO 
RE: RENOVACION CAMARA A CARGO ECU Y/O ETB 	RE: RENOVACION CAMARA A CARGO ECU Y/O ETB PROYECTADO 

ABREVIATURAS

IDU : OBRA CONSTRUIDA A CARGO ECU ETB : OBRA CONSTRUIDA A CARGO ETB C : CABLE COBRE EXISTENTE FO : FIBRA OPTICA EXISTENTE FT : FIBRA OPTICA PROYECTADO DT : DUCTO TRILABEADO OD : DUCTO TRILABEADO NOTA : TODAS LAS CAMARAS Y CAJAS DEBEN IR NUMERADAS	PVC : DUCTO EN PVC (Ø4" Ø1" Ø2" Ø1") AC : BANDO ARBOLADO CEMENTO RD : BANDO DUCTO EXISTENTE L : DUCTO LIBRE PS : PASA SONDA OBS : DUCTO OBTURADO CP : DUCTO LIBRE BUENO
---	---


CONVENCIONES DISEÑO GEOMÉTRICO

BORDE VIA ACTUAL 	PARAMENTO 
SARDELLER ACTUAL 	PARAMENTO PROYECTADO 
E/E VIA 	AREA DE INTERVENCION 
LAVATE INTERVENCION 	AREA DE INTERVENCION 

PROYECTISTA ETB No.: FECHA:	ING. DELEGADO ETB ETB No.: FECHA:
--	--

NOTAS



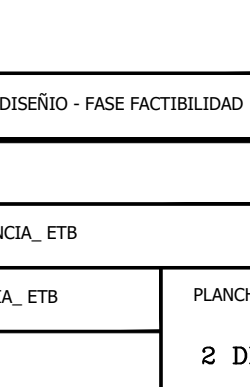

ETAPA ESTUDIOS Y DISEÑO - FASE FACTIBILIDAD

REFERENCIA ARCHIVO AUTOCAD: ESTANCIA, ETB ARCHIVO LAYOUT: ESTANCIA, ETB FECHA: 13/03/2024	PLANCHA No: 2 DE 7 FECHA DE ELABORACION: 13/03/2024
---	---