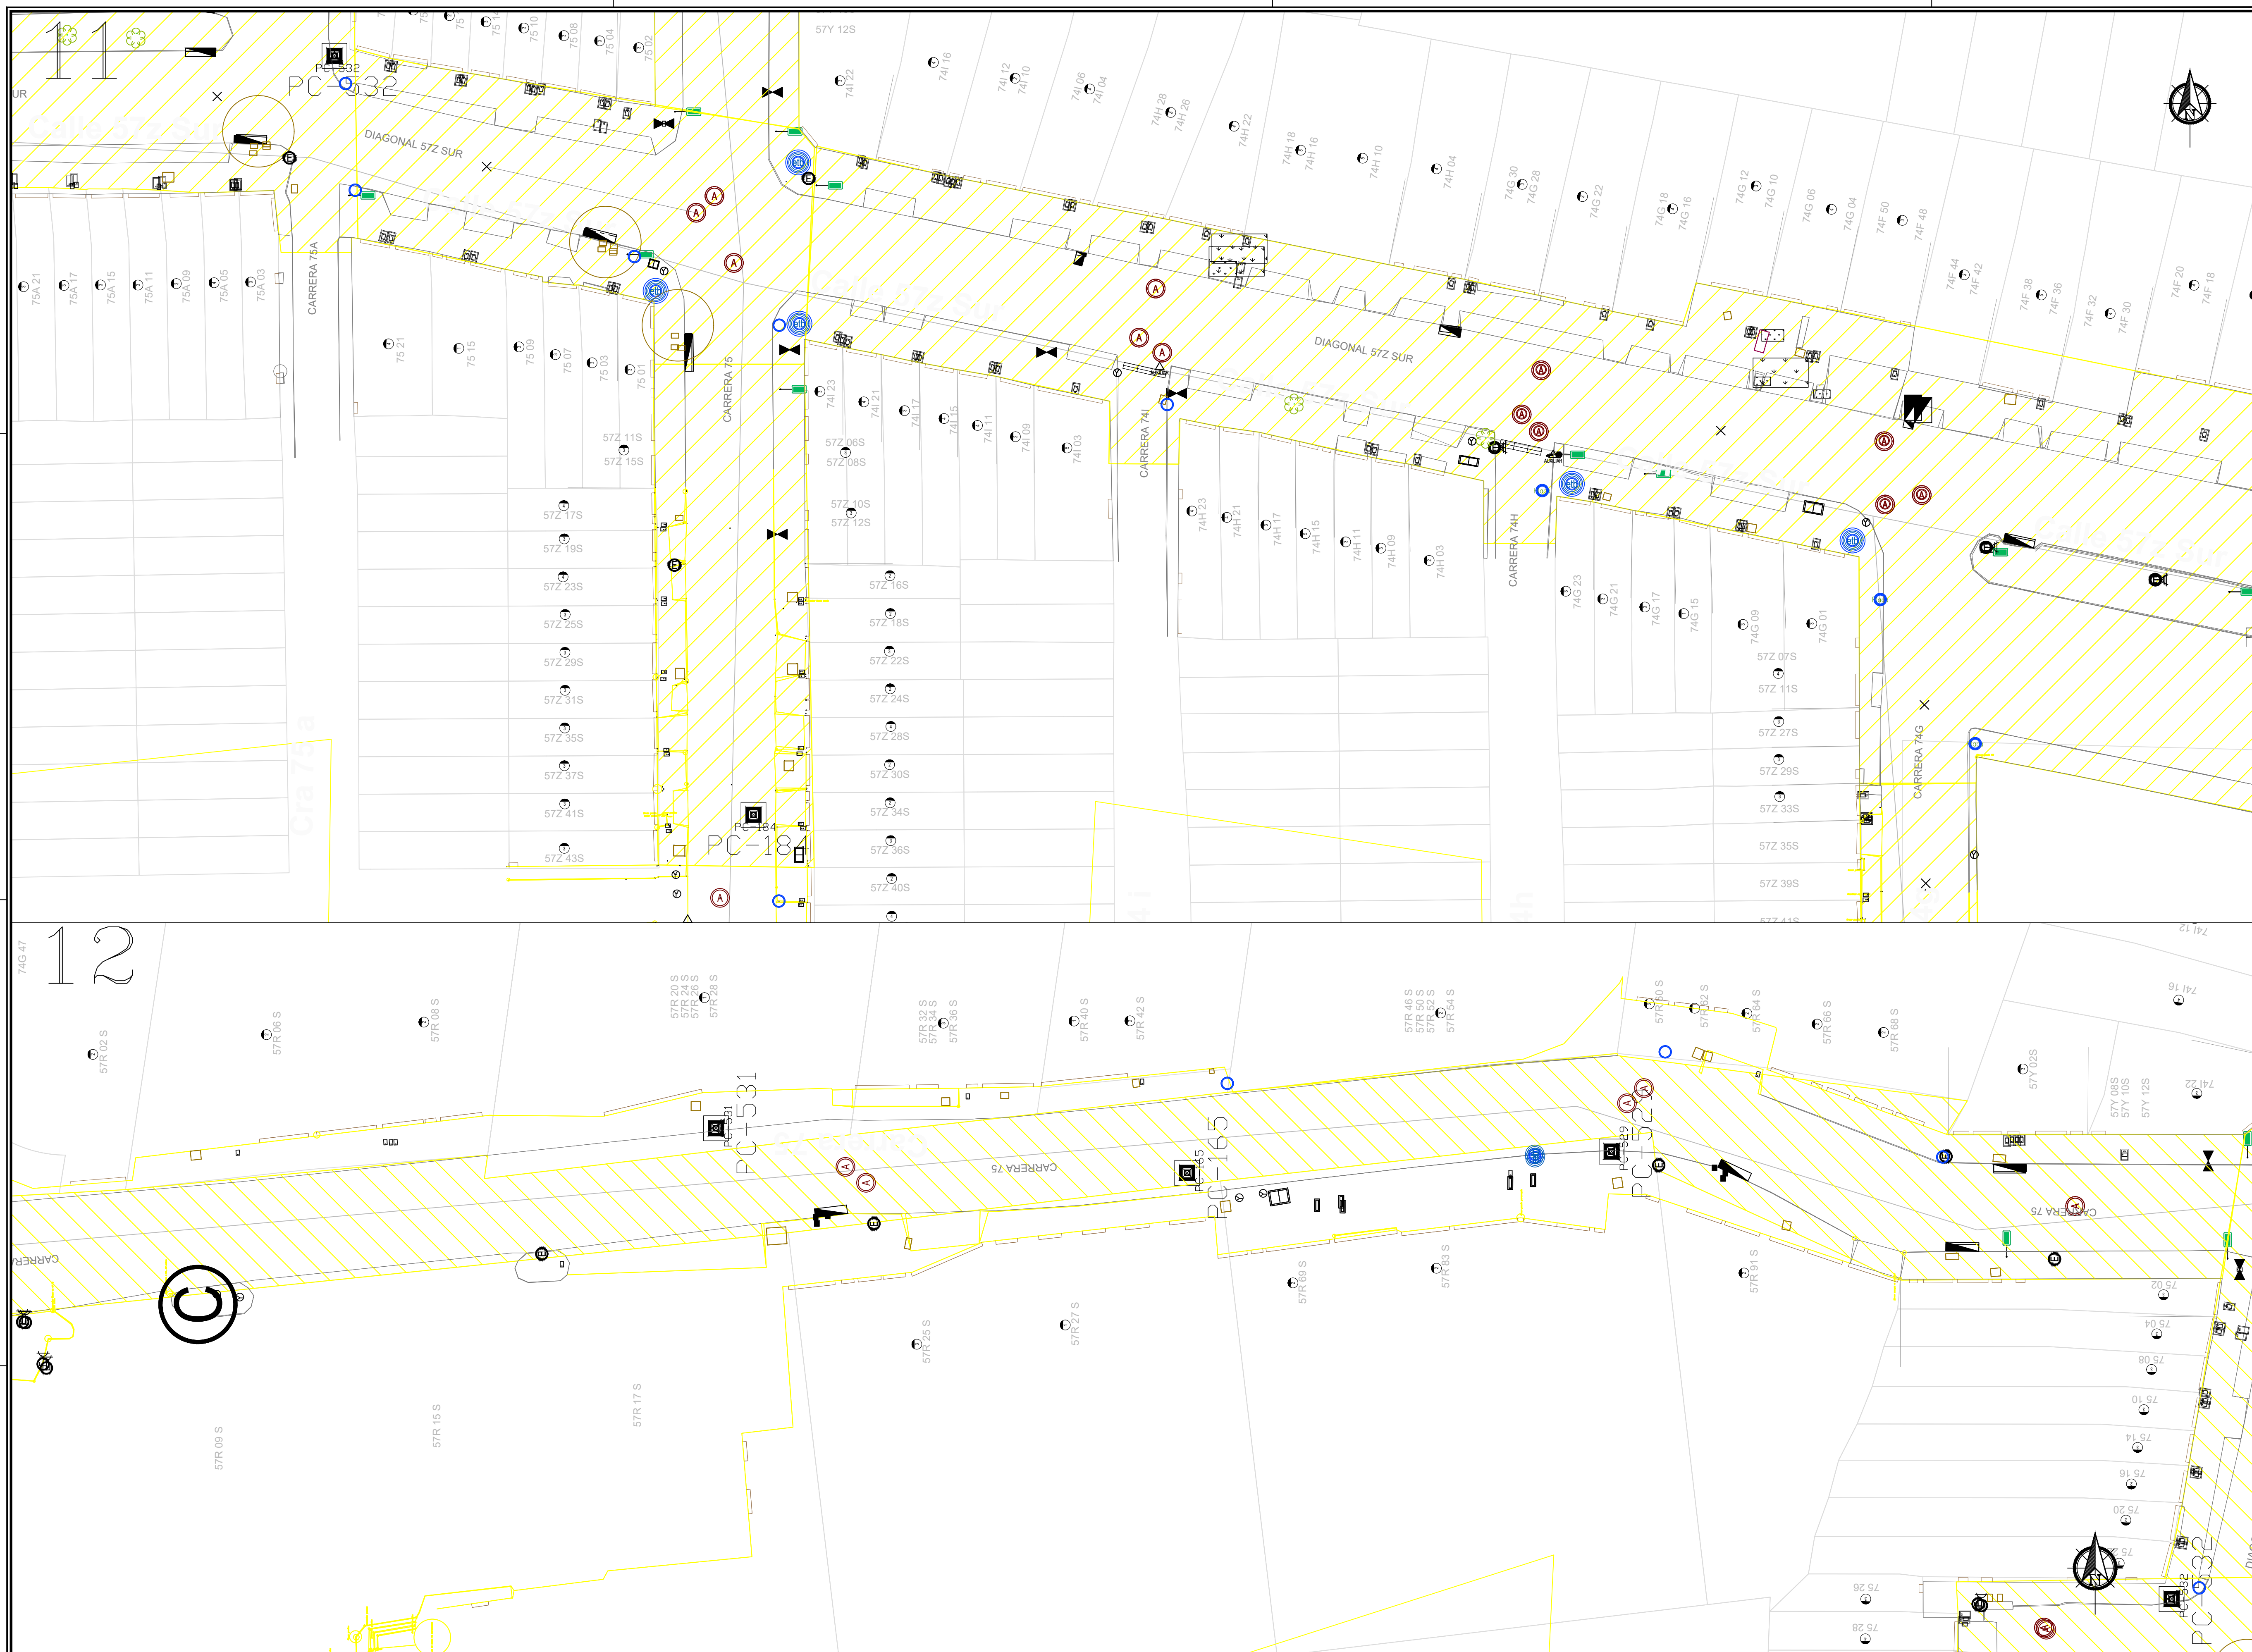






VICEPRESIDENCIA DE TECNOLOGIA

GERENCIA PLANTA EXTERNA
EQUIPO CONSTRUCCION DE RED Y GESTION CONVENIOS
EQUIPO DE DISEÑO

CONVENCONES PLANO DE ESTUDIOS Y DISEÑOS

RED EXISTENTE	RED PROYECTADA
CAMARA EXISTENTE	CAMARA PROYECTADA
T-13 - T13A	T-13 - T13A
T-14 - T14A	T-14 - T14A
T-15 - T15A	T-15 - T15A
T-16 - T16A	T-16 - T16A
T-17 - T17A	T-17 - T17A
CAJA DE PASO EXISTENTE	CAJA DE PASO PROYECTADA
CPD	CPD
CPO	CPO
CANALIZACION EXISTENTE	CANALIZACION PROYECTADA
RED AEREA EXISTENTE	RED AEREA PROYECTADA
	(LONG) 1x15.0 m
RED MURAL EXISTENTE	RED MURAL PROYECTADA
	(LONG) 1x15.0 m
CAJA MURAL EXISTENTE	CAJA MURAL PROYECTADA
	(LONG) 1x15.0 m
CAJA Y POSTE EXISTENTE	CAJA Y POSTE PROYECTADA
POSTE EXISTENTE	POSTE PROYECTADO
ARMARIO EXISTENTE	ARMARIO PROYECTADO
TELEFONO PUBLICO EXISTENTE	TELEFONO PUBLICO PROYECTADO
CARCAMO	CARCAMO PROYECTADO
TRASLADAR Y/O DEMOLIR	TRASLADAR Y/O DEMOLIR
RETIRO RED AEREA (Multiplex y/o neopren)	RETIRO RED AEREA (Multiplex y/o neopren)
<p>REPOSICION Y/O RENOVACION DE INFRAESTRUCTURA A CARGO LAGOS DE TORCA</p> <p> LAGOS DE TORCA</p> <p>(LONG) 1x10.0 m</p> <p> LAGOS DE TORCA</p> <p>(LONG) 1x10.0 m</p>	
<p>REPOSICION Y/O RENOVACION DE INFRAESTRUCTURA A CARGO DE ETB</p> <p> ETB</p> <p>(LONG) 1x10.0 m</p> <p> ETB</p> <p>(LONG) 1x10.0 m</p>	
<p>INC - RECONSTRUCCION CAMARA A CARGO DU Y/O ETB</p> <p>IN - RENOVACION CAMARA A CARGO DU Y/O ETB</p>	

ABREVIATURAS

DU - OBRA CONSTRUIDA A CARGO DU	PVC - DUCTO EN PVC (20", 25", 32", 40")
ETB - OBRA CONSTRUIDA A CARGO ETB	AC - DUCTO ASBESTO CEMENTO
C - CABLE COBRE EXISTENTE	BO - BANDO DUCTO EXISTENTE
F - FIBRA OPTICA EXISTENTE	L - DUCTO LIRRE
PT - POSTE TRASLADADO	PS - PASA SORDA
DT - DUCTO	CEB - DUCTO DESTRUIDO
RD - REPARADO	IB - DUCTO IRREPARABLE

NOTA : TODAS LAS CAMARAS Y CAJAS DEBEN IR HOMERIZADAS

CONVENCONES DISEÑO GEOMÉTRICO

BORDE VIA ACTUAL	PARAMENTO	(Naranja)
SARDINEL ACTUAL	PARAMENTO	(Naranja)
EJE VIA	PARAMENTO	(Azul)
LIMITE INTERVENCIÓN	PROYECTADO	(Azul)
ESPACIO PUBLICO	AREA DE INTERVENCIÓN	(Amarillo)

PROYECTISTA

ETB No. :

FECHA :

ING. DELEGADO ETB

ETB No. :

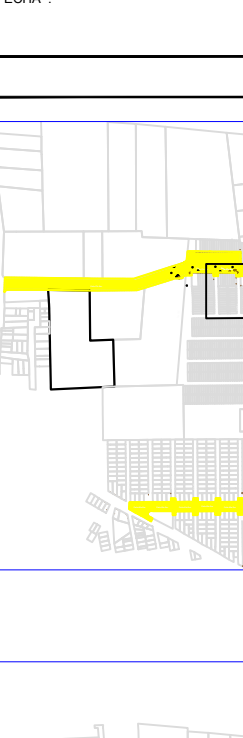
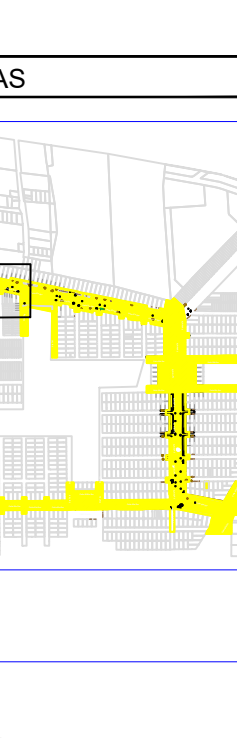
FECHA :

ING. LIDER EQUIPO DE DISEÑO

ETB No. :

FECHA :

NOTAS

ETAPA ESTUDIOS Y DISEÑO - FASE FACTIBILIDAD

REFERENCIA

ARCHIVO AUTOCAD: ESTANCIA_ ETB

ARCHIVO LAYOUT: ESTANCIA_ ETB

FECHAS: 13/03/2024

FECHA DE ELABORACION: 13/03/2024

PLANCHA No:

6 DE 7