


RELACIÓN DE ÁREAS HABILITADAS PARA LA ATENCIÓN DE LA CONTIGENCIA SANITARIA POR COVID-19
CENTRO DE COMUNIDAD DE CUIDADO HOGAR FRANCISCO Y CLARA
Convenio No. 7459 del 28 de mayo del 2021. (Planta Exterior)

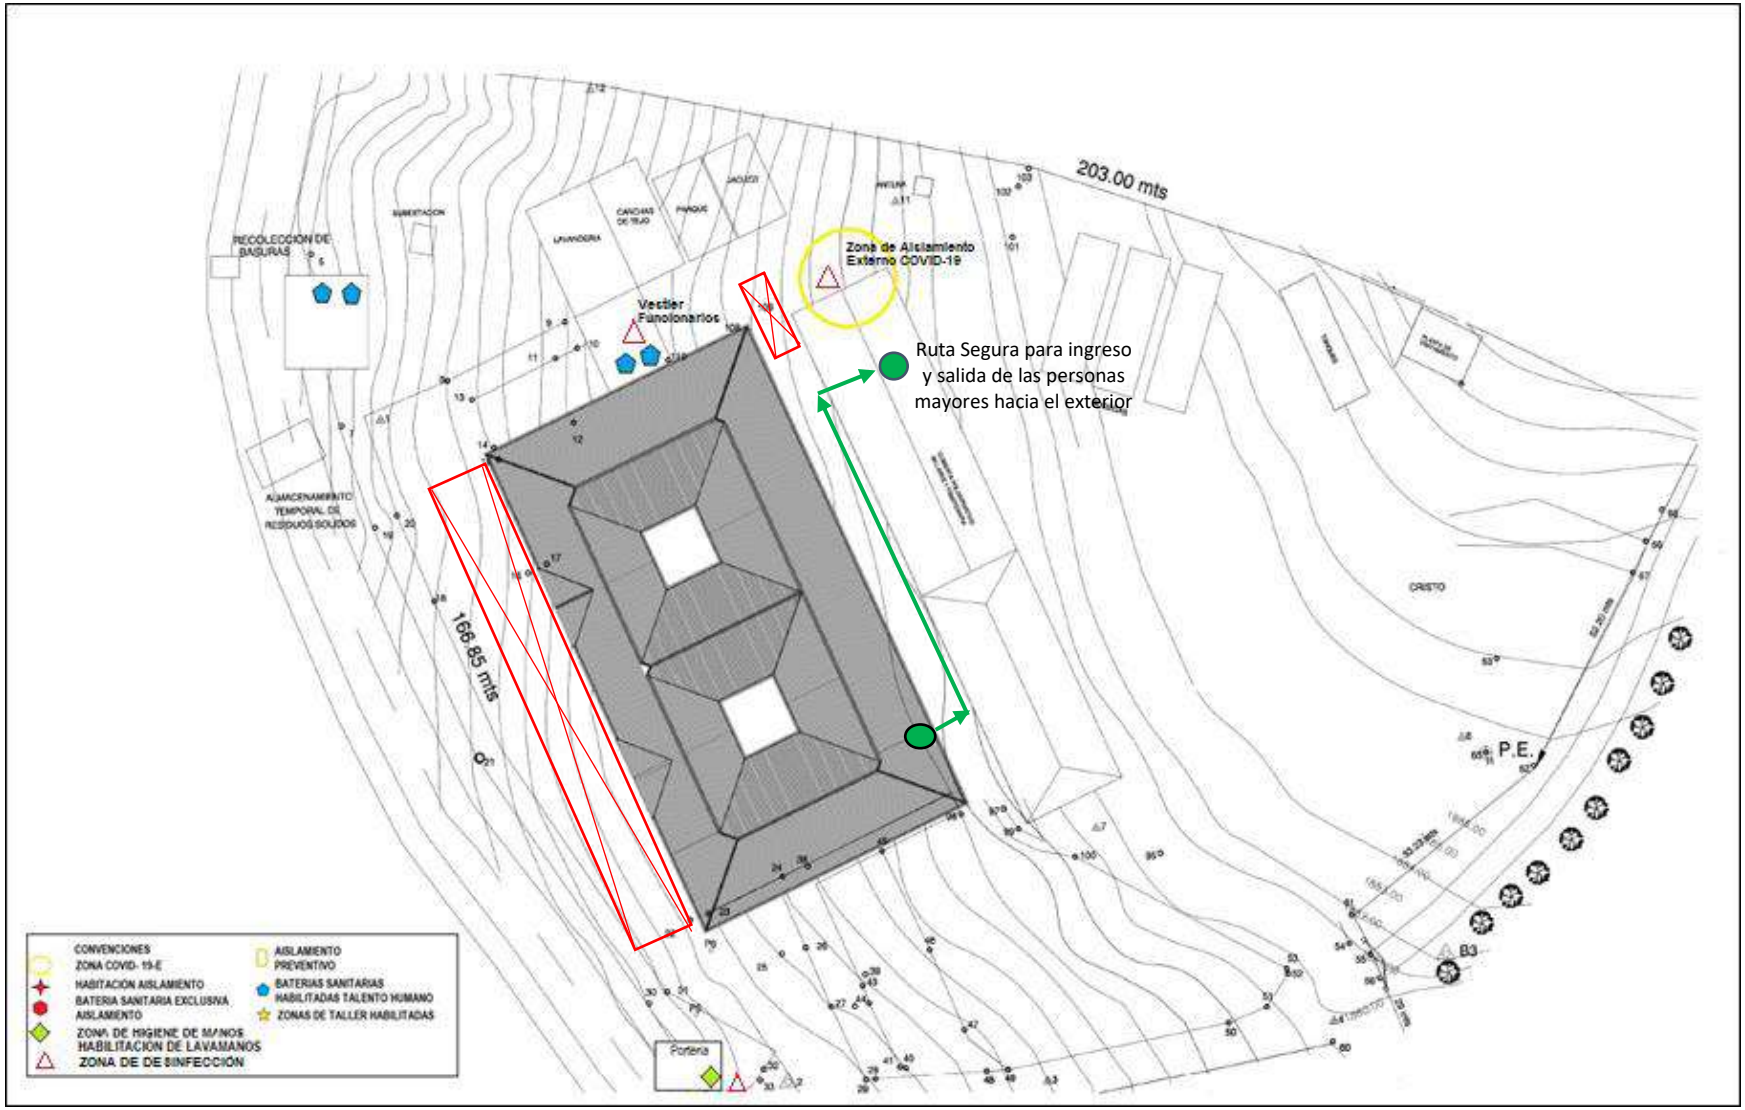

RELACIÓN DE ÁREAS HABILITADAS PARA LA ATENCIÓN DE LA CONTIGENCIA SANITARIA POR COVID-19
CENTRO DE COMUNIDAD DE CUIDADO HOGAR FRANCISCO Y CLARA
Convenio No. 7459 del 28 de mayo del 2021. (Primer Piso)

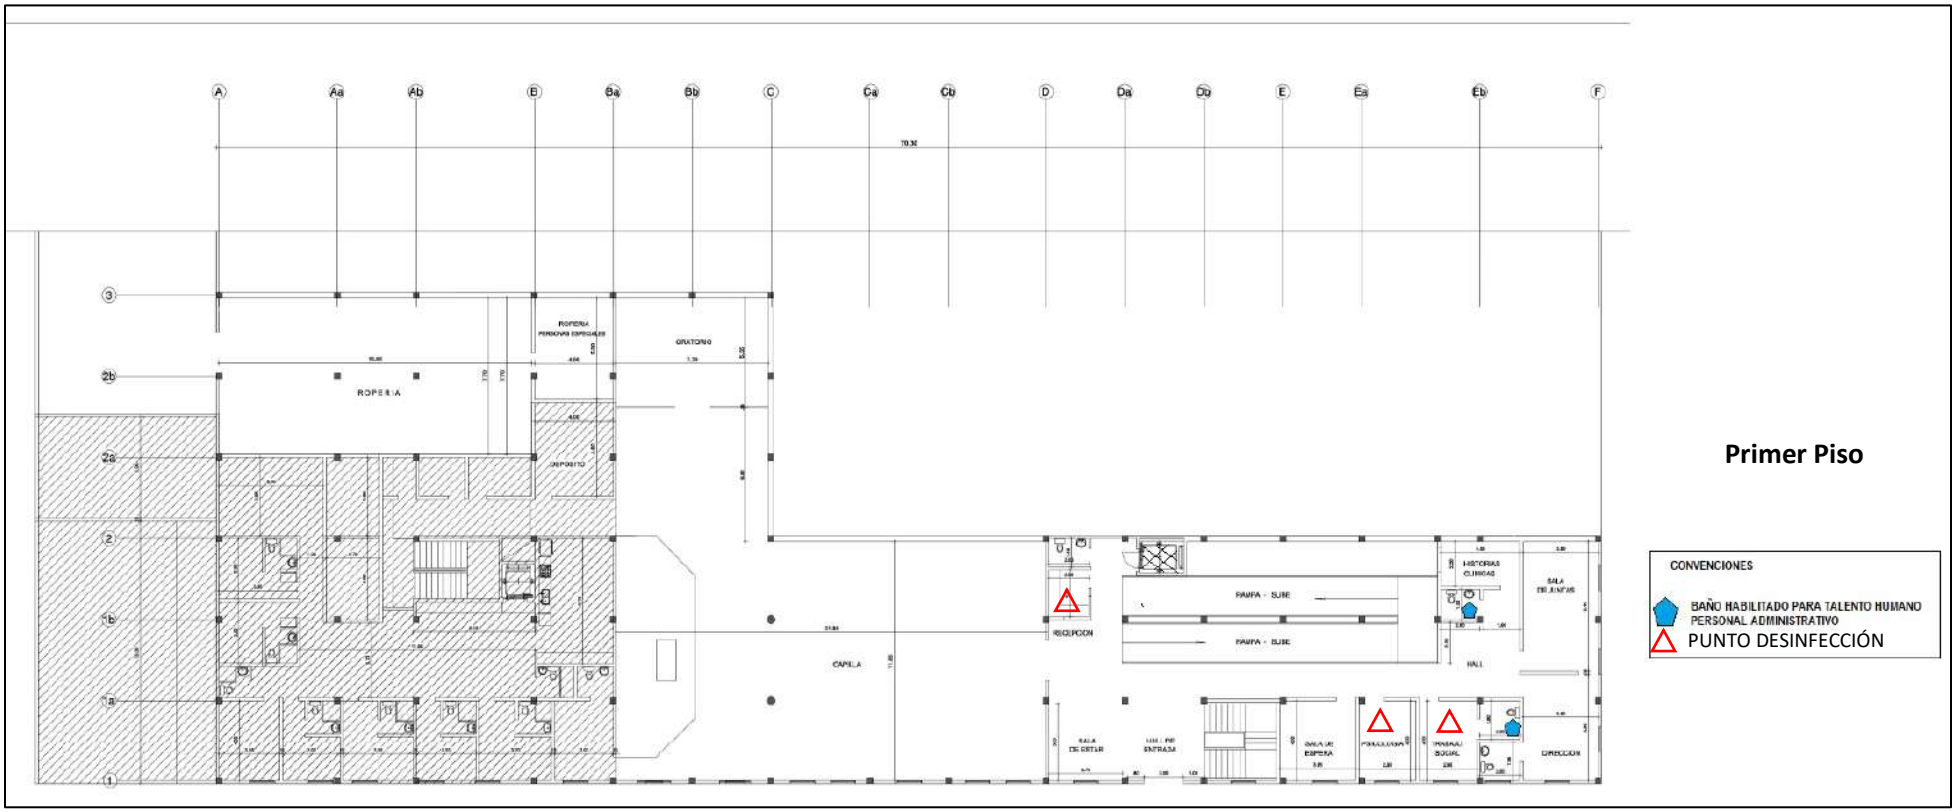

RELACIÓN DE ÁREAS HABILITADAS PARA LA ATENCIÓN DE LA CONTIGENCIA SANITARIA POR COVID-19
CENTRO DE COMUNIDAD DE CUIDADO HOGAR FRANCISCO Y CLARA
Convenio No. 7459 del 28 de mayo del 2021. (Segundo Piso)

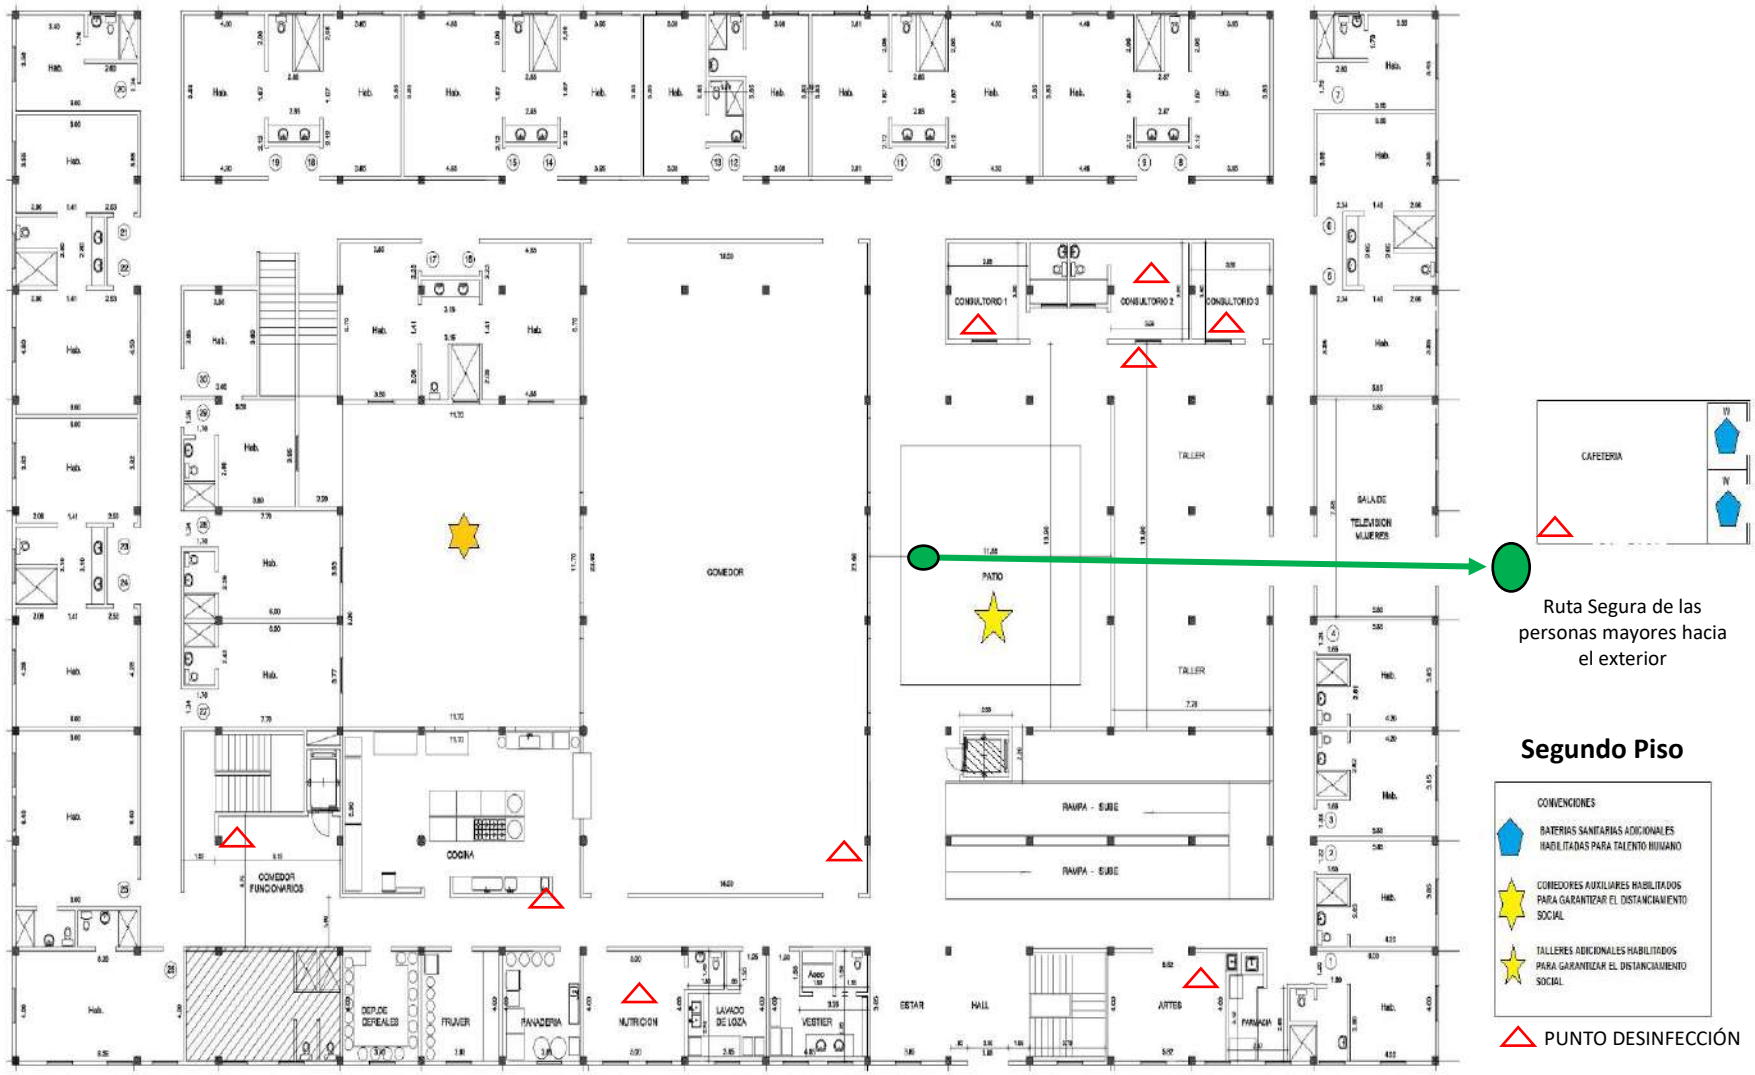

RELACIÓN DE ÁREAS HABILITADAS PARA LA ATENCIÓN DE LA CONTIGENCIA SANITARIA POR COVID-19
CENTRO DE COMUNIDAD DE CUIDADO HOGAR FRANCISCO Y CLARA
Convenio No. 7459 del 28 de mayo del 2021. (Tercer Piso)

