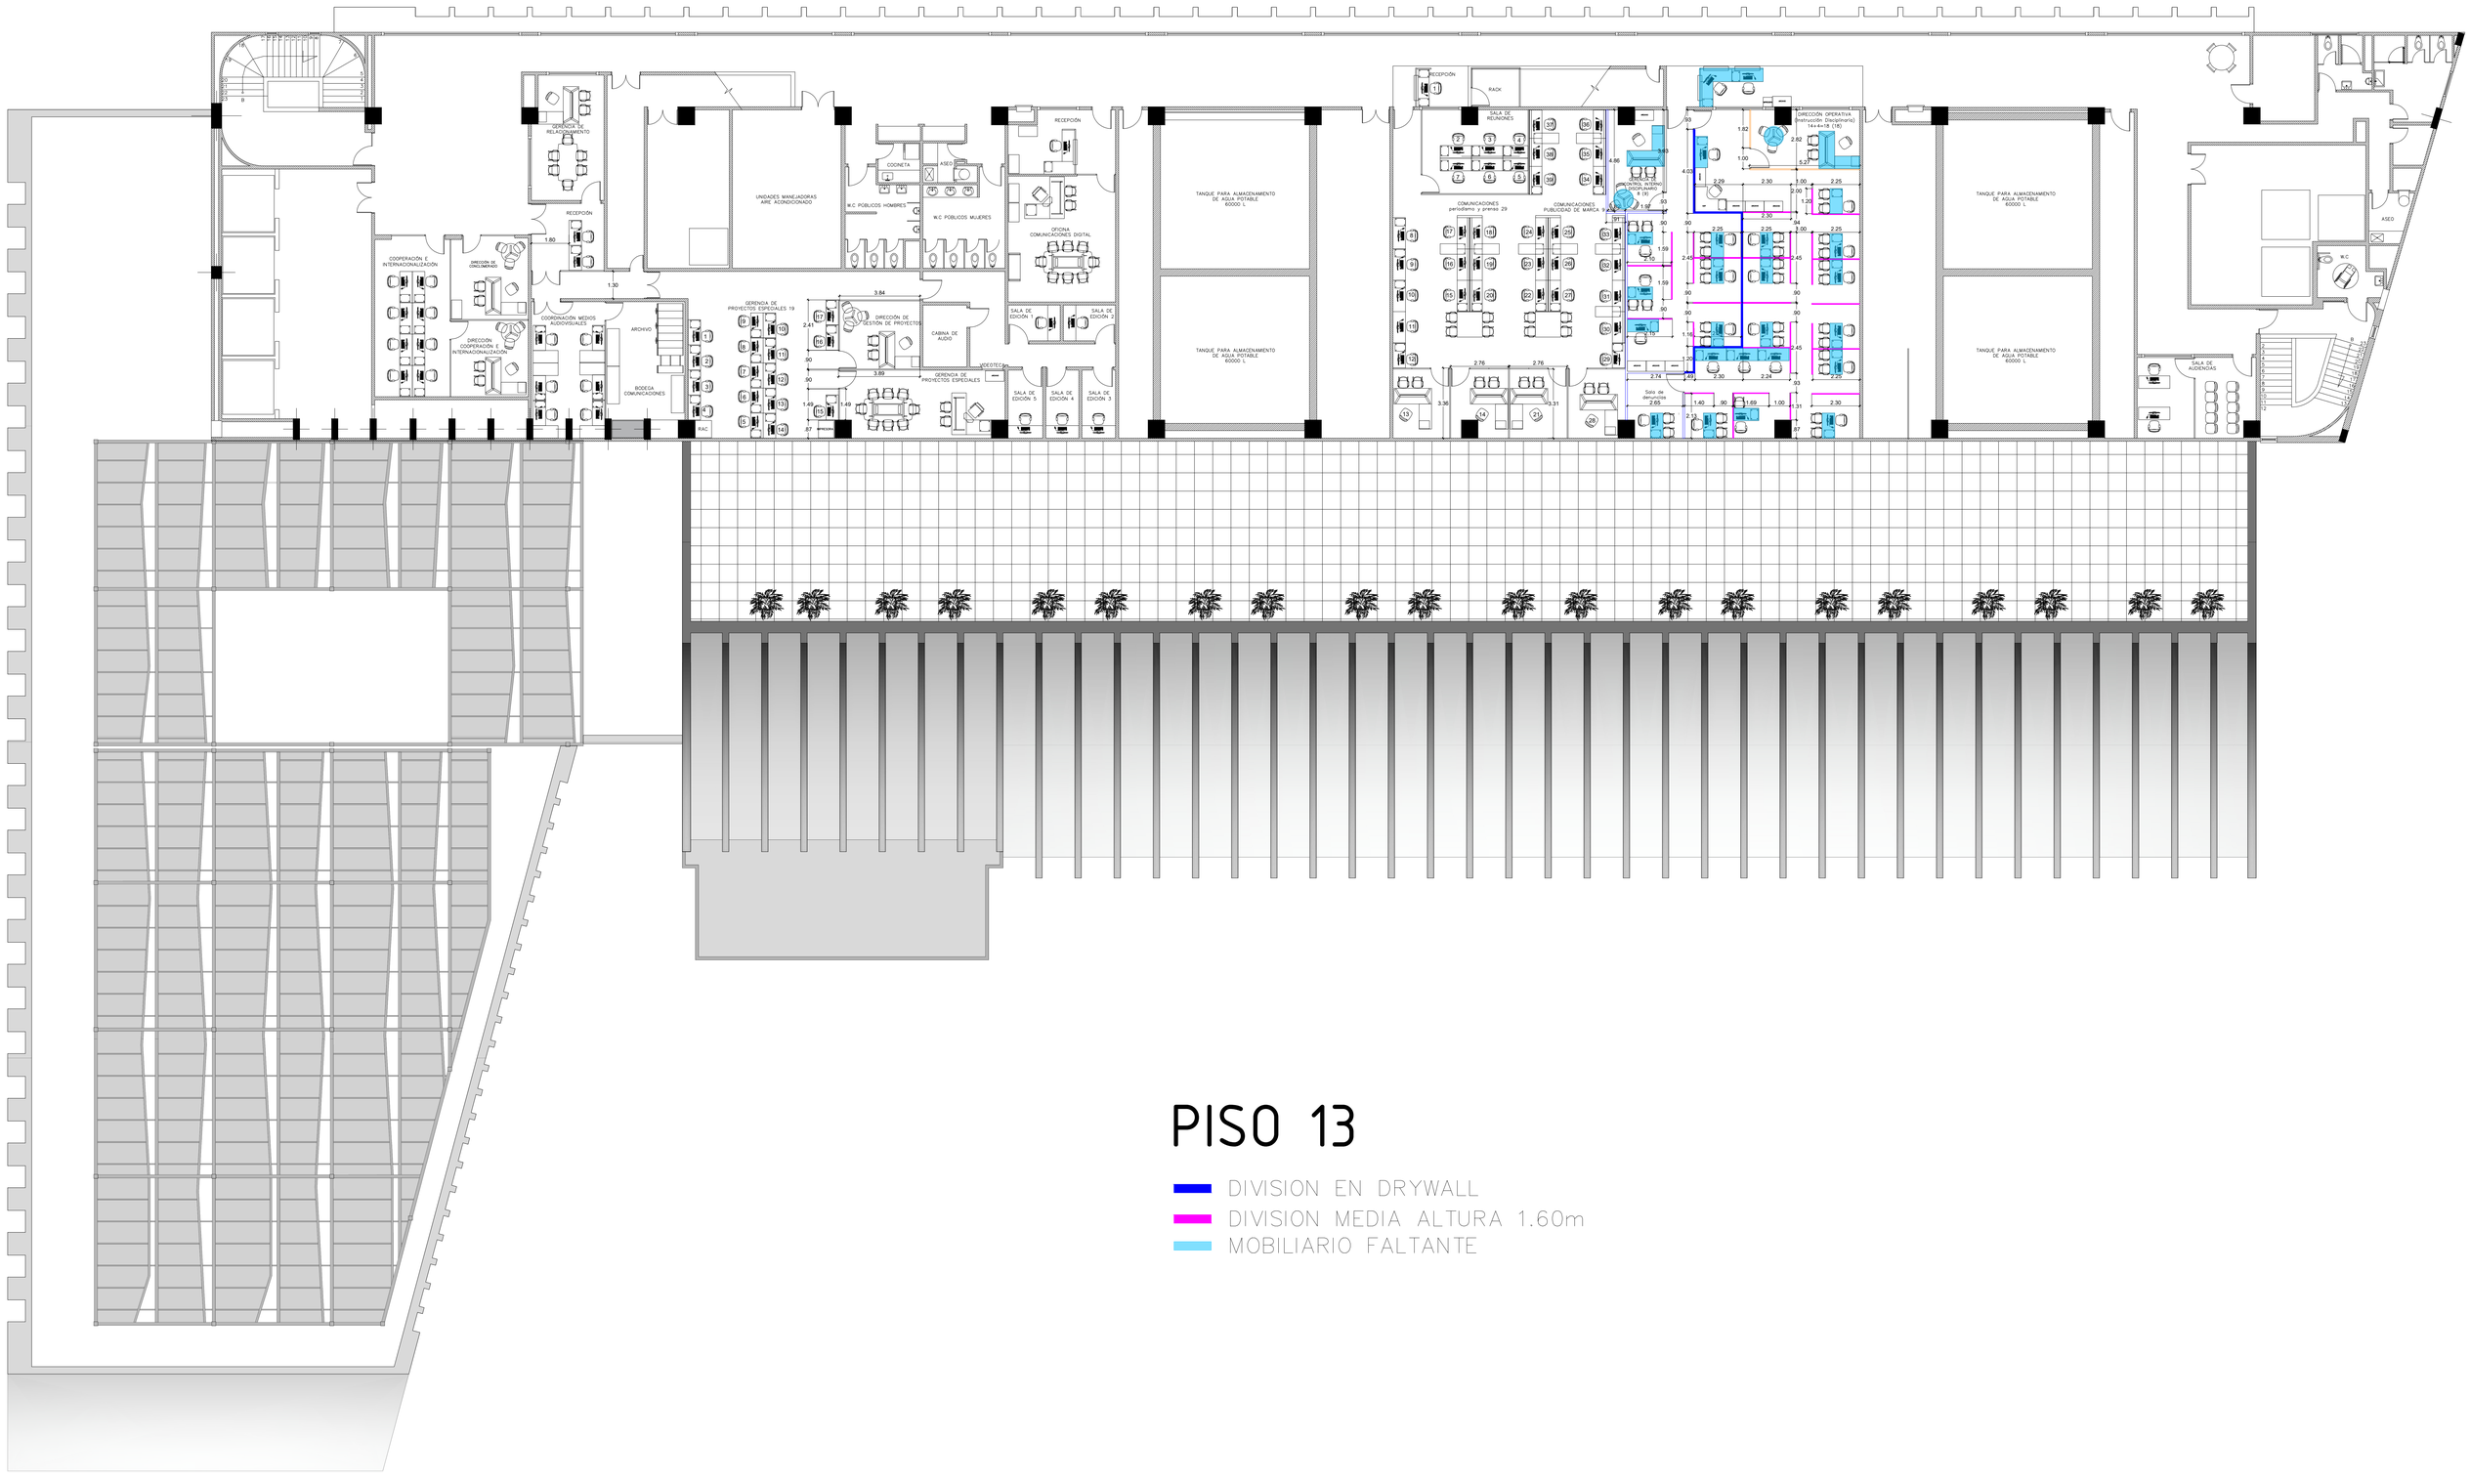


PISO 13

- DIVISION EN DRYWALL
- DIVISION MEDIA ALTURA 1.60m
- MOBILIARIO FALTANTE