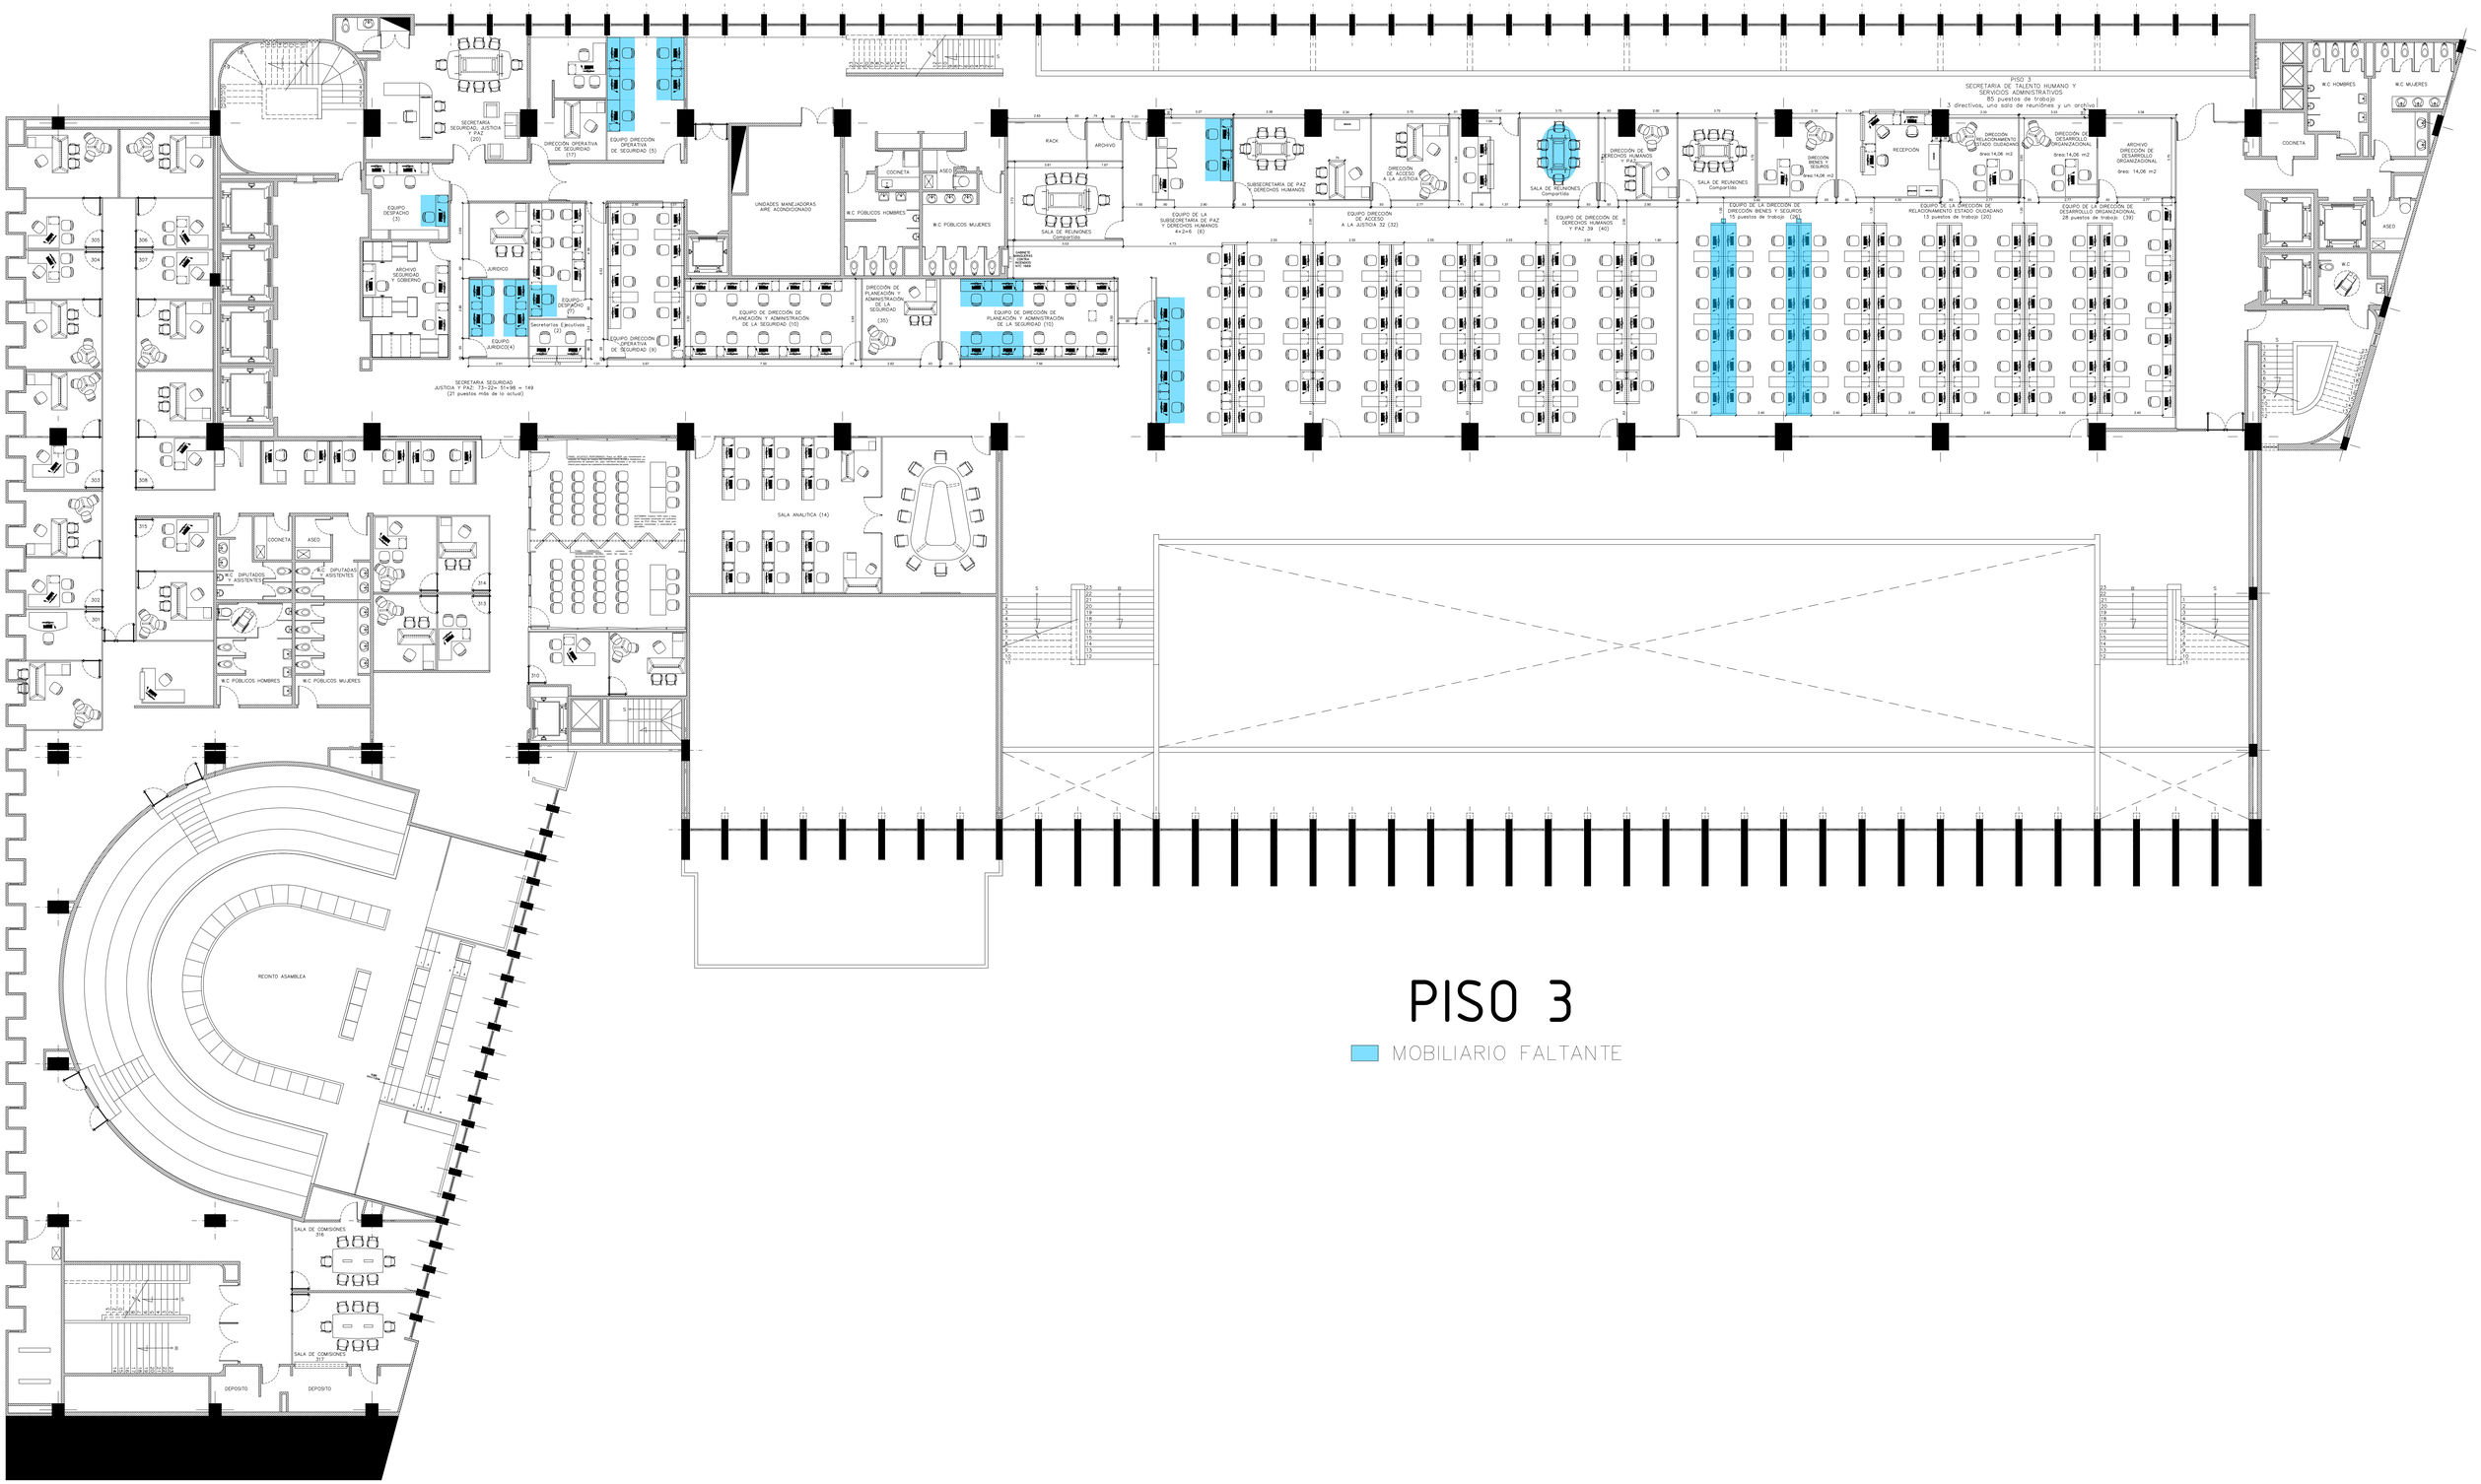


PISO 3

MOBILIARIO FALTANTE