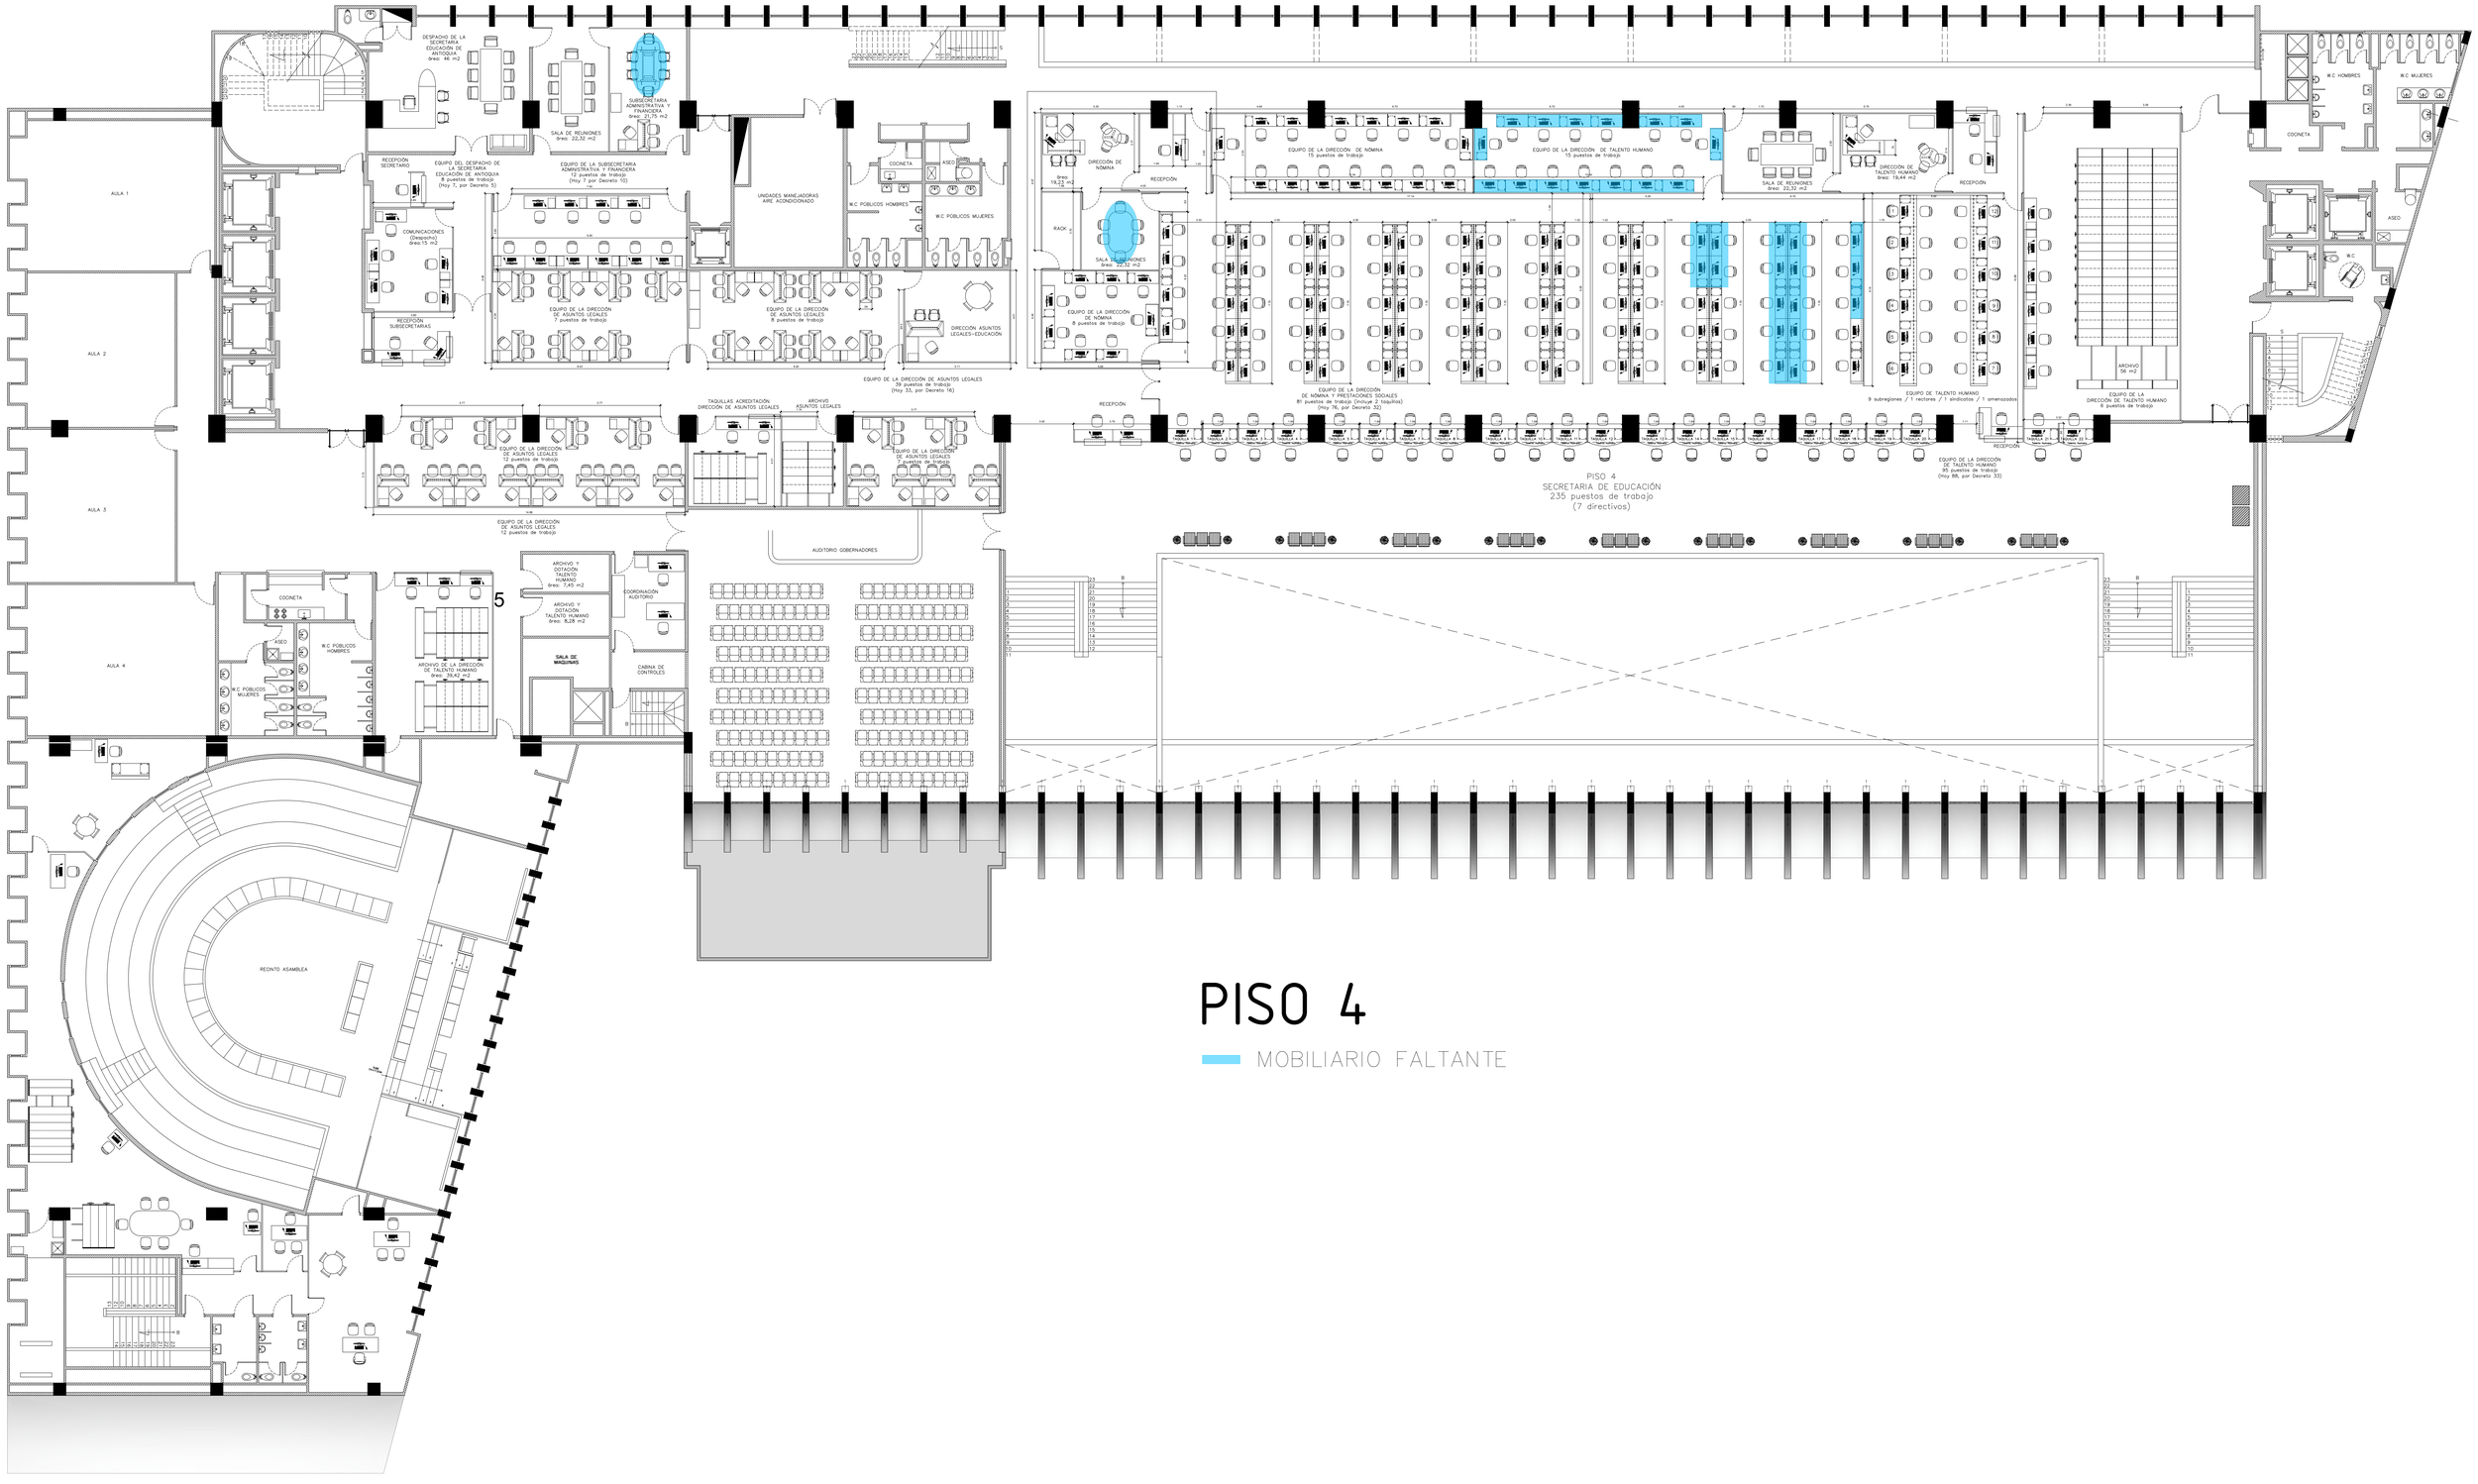


PISO 4

MOBILIARIO FALTANTE