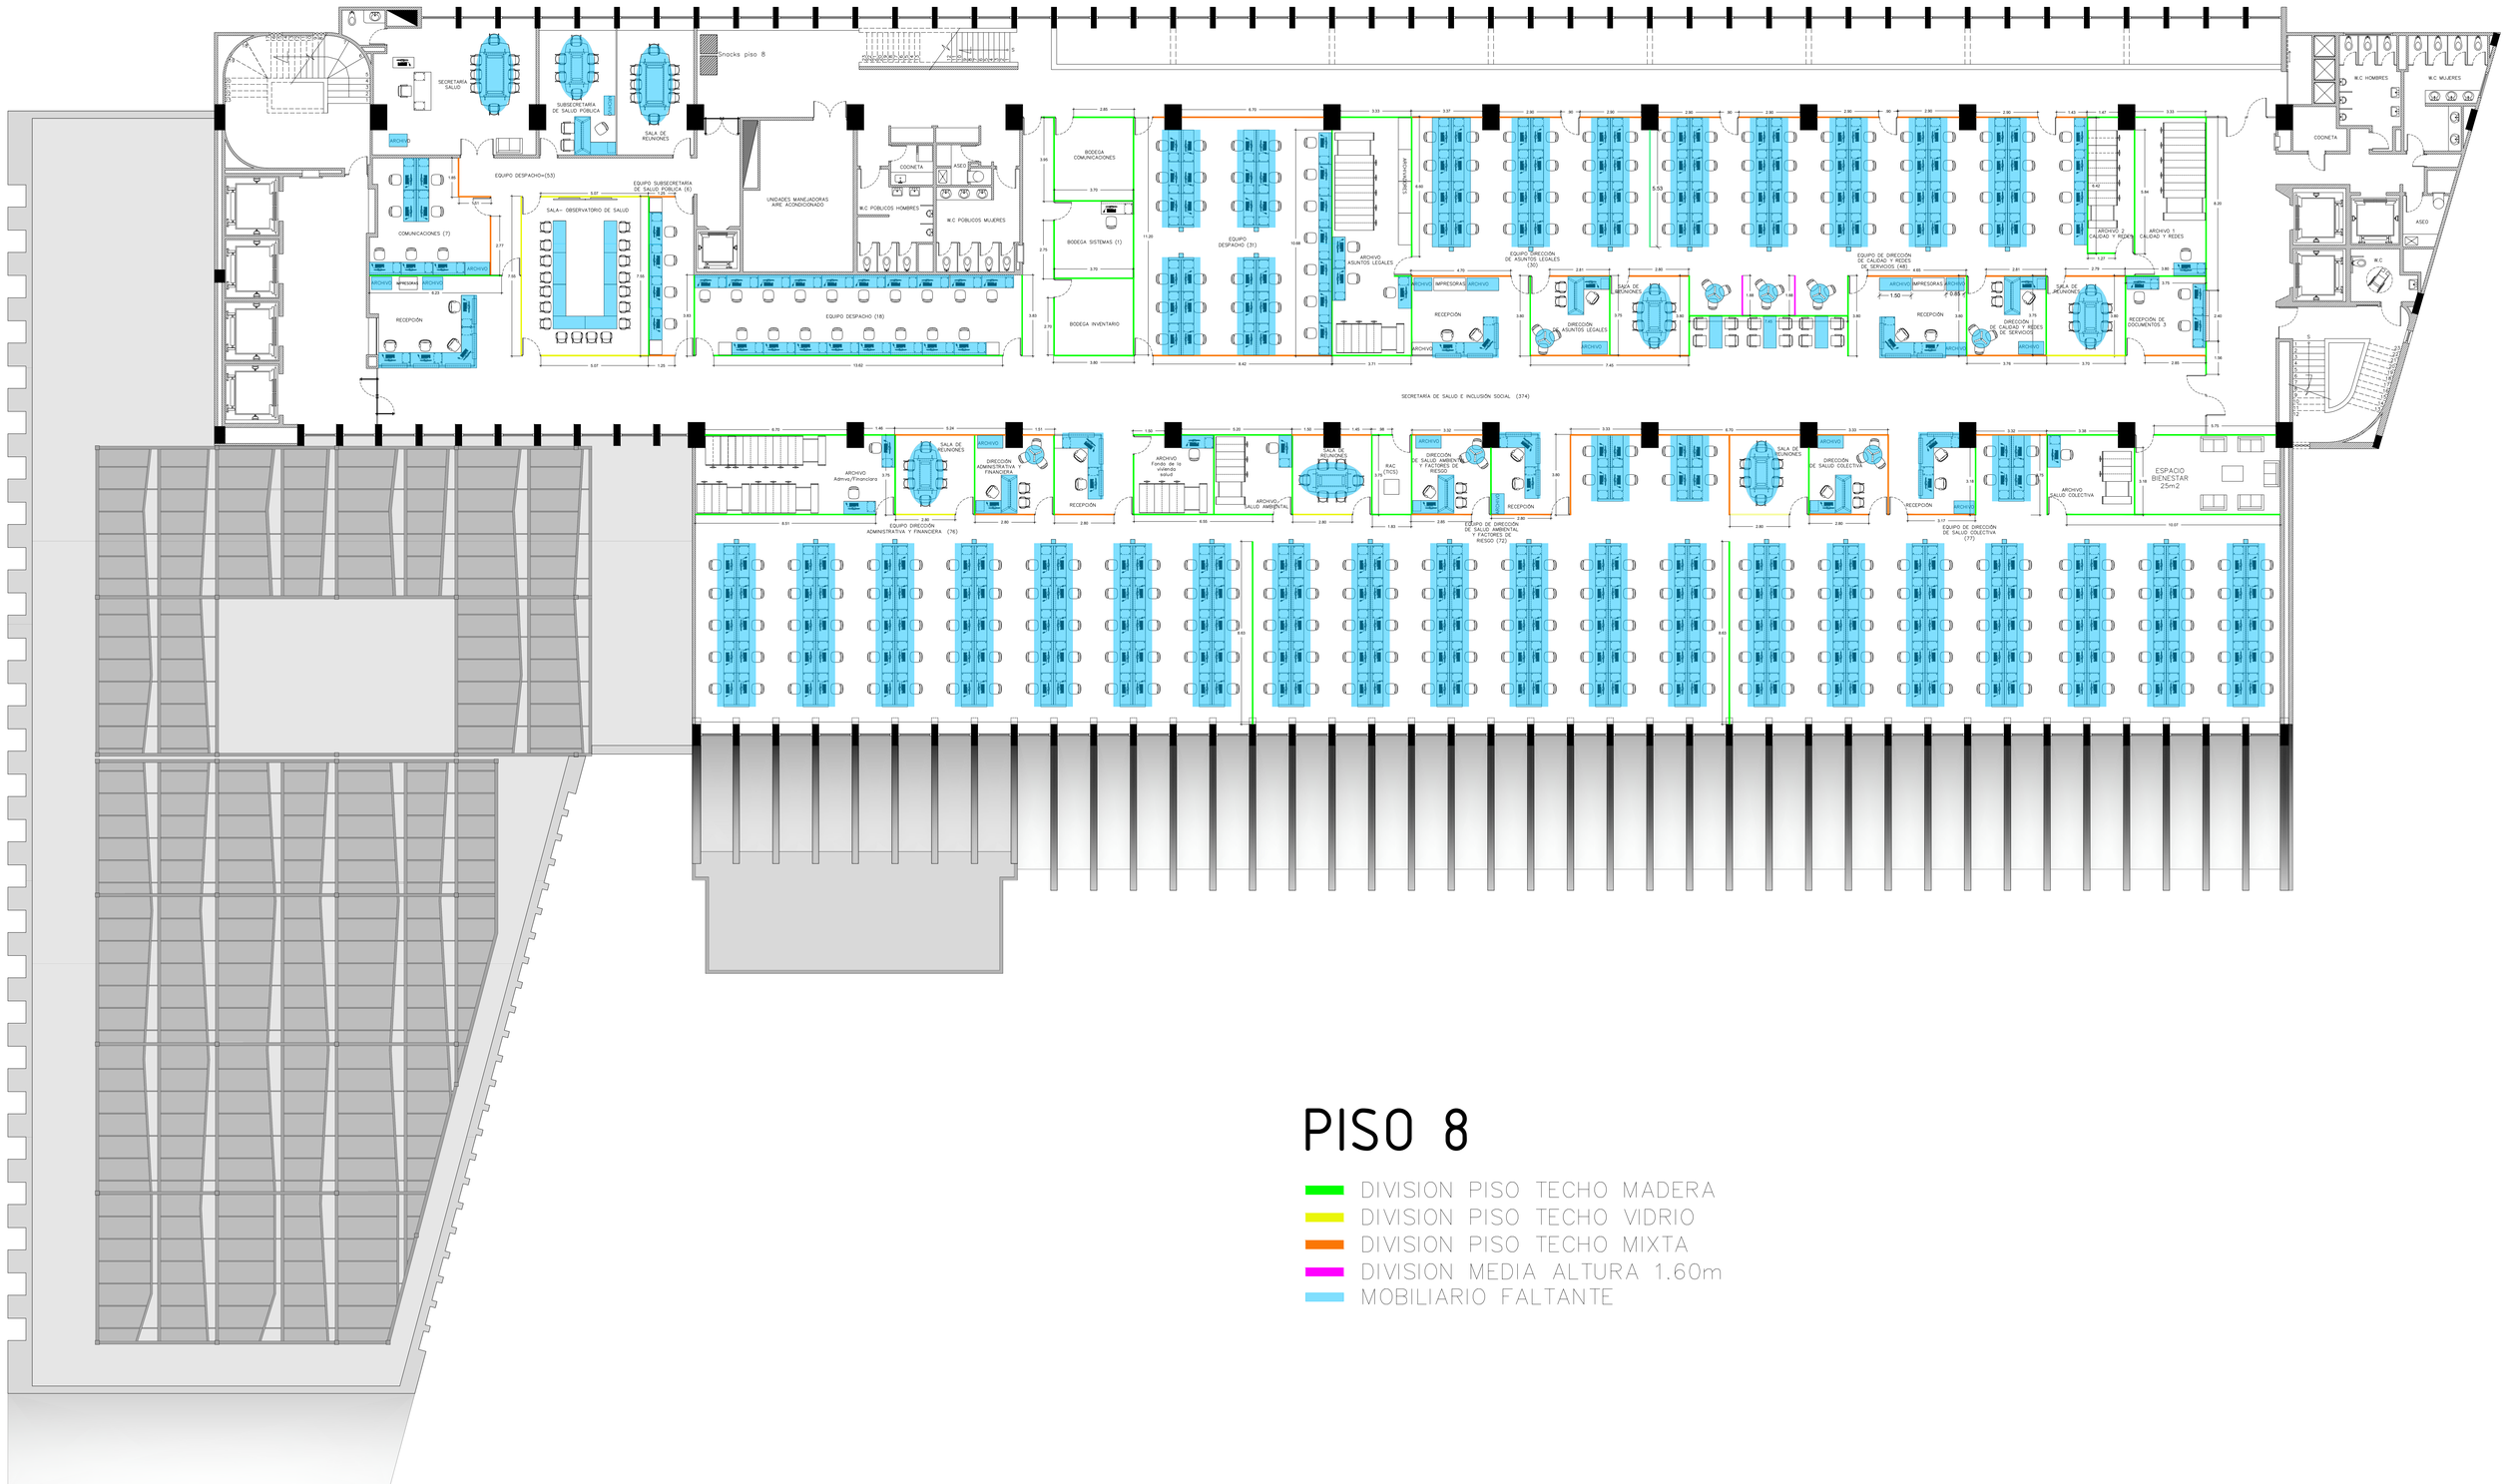


PISO 8

- DIVISION PISO TECHO MADERA
- DIVISION PISO TECHO VIDRIO
- DIVISION PISO TECHO MIXTA
- DIVISION MEDIA ALTURA 1.60m
- MOBILIARIO FALTANTE