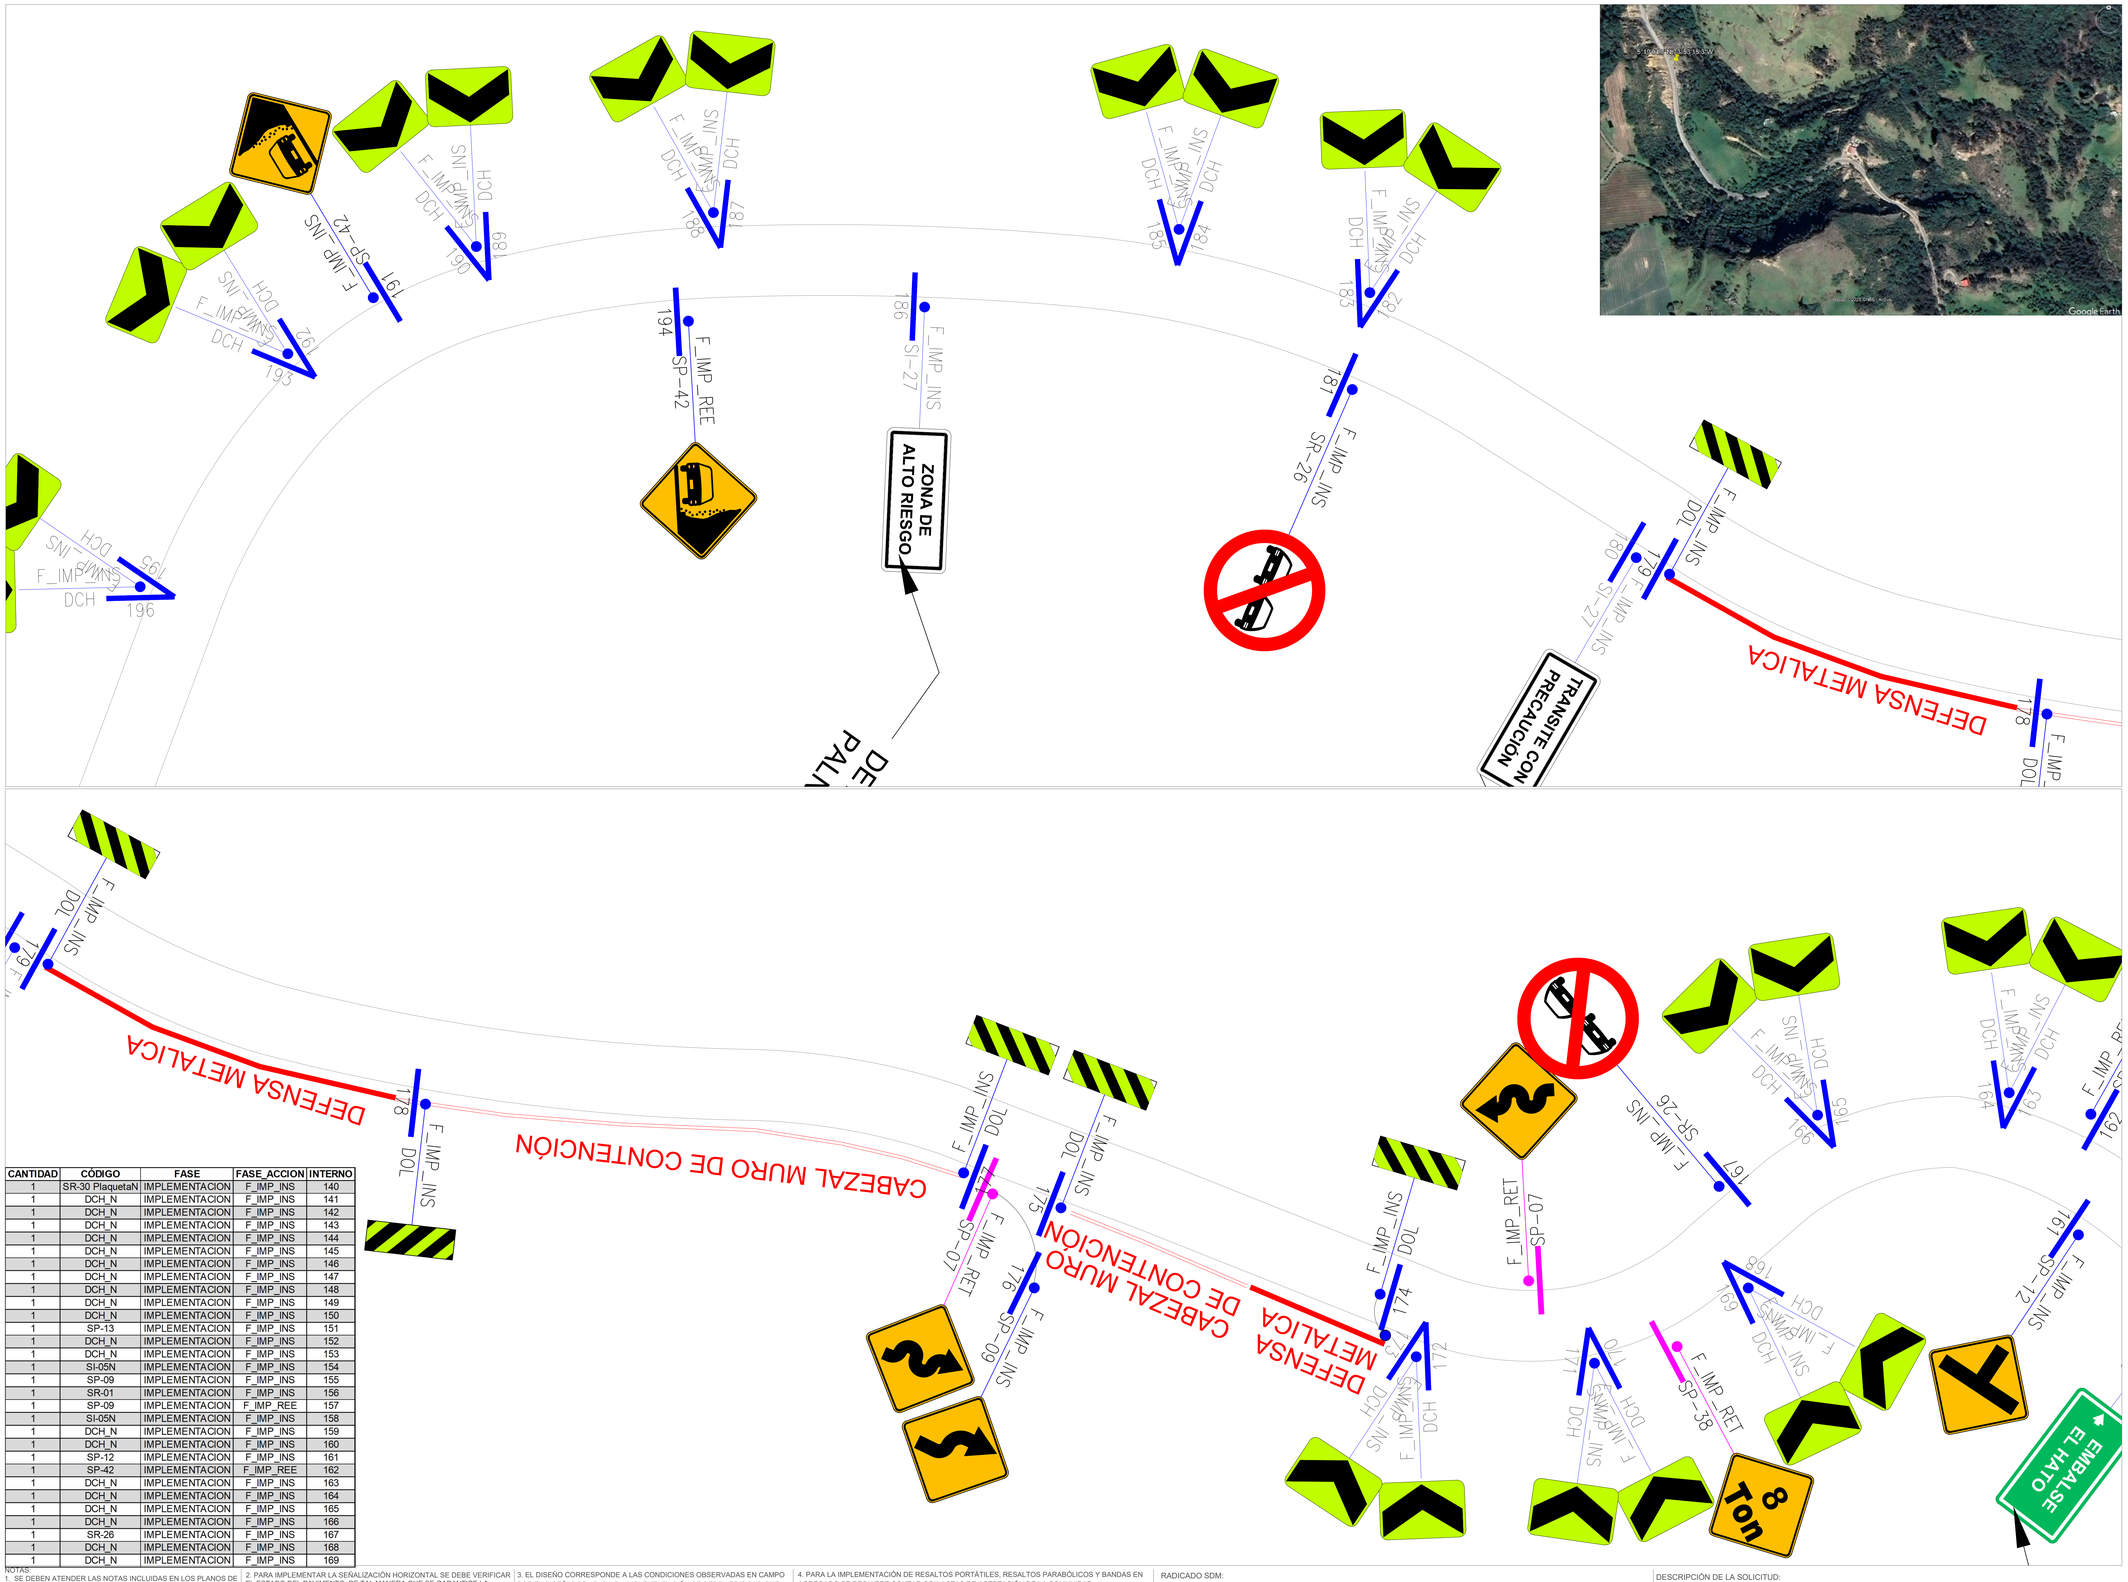

F_IMP_INS
SI-27
ZONA DE ALTO RIESGO
F_IMP_REE
SP-42
F_IMP_INS
SP-26
F_IMP_INS
DOL
TRANSITE CON PRECAUCION
DEFENSA METALICA
F_IMP_INS
DOL
DEFENSA METALICA
F_IMP_INS
DOL
CABEZAL MURO DE CONTENCION
F_IMP_INS
DOL
CABEZAL MURO DE CONTENCION
DEFENSA METALICA
F_IMP_RET
SP-07
F_IMP_INS
SP-09
F_IMP_INS
SP-12
F_IMP_RET
SP-38
8 Ton
EMBALSE EL HATO
F_IMP_INS
SP-42
F_IMP_INS
SR-26
F_IMP_INS
SR-30
F_IMP_INS
SR-01
F_IMP_INS
SR-01
F_IMP_INS
SR-01