


Cuarto Nivel


Tercer Nivel

Segundo Nivel


Primer Nivel

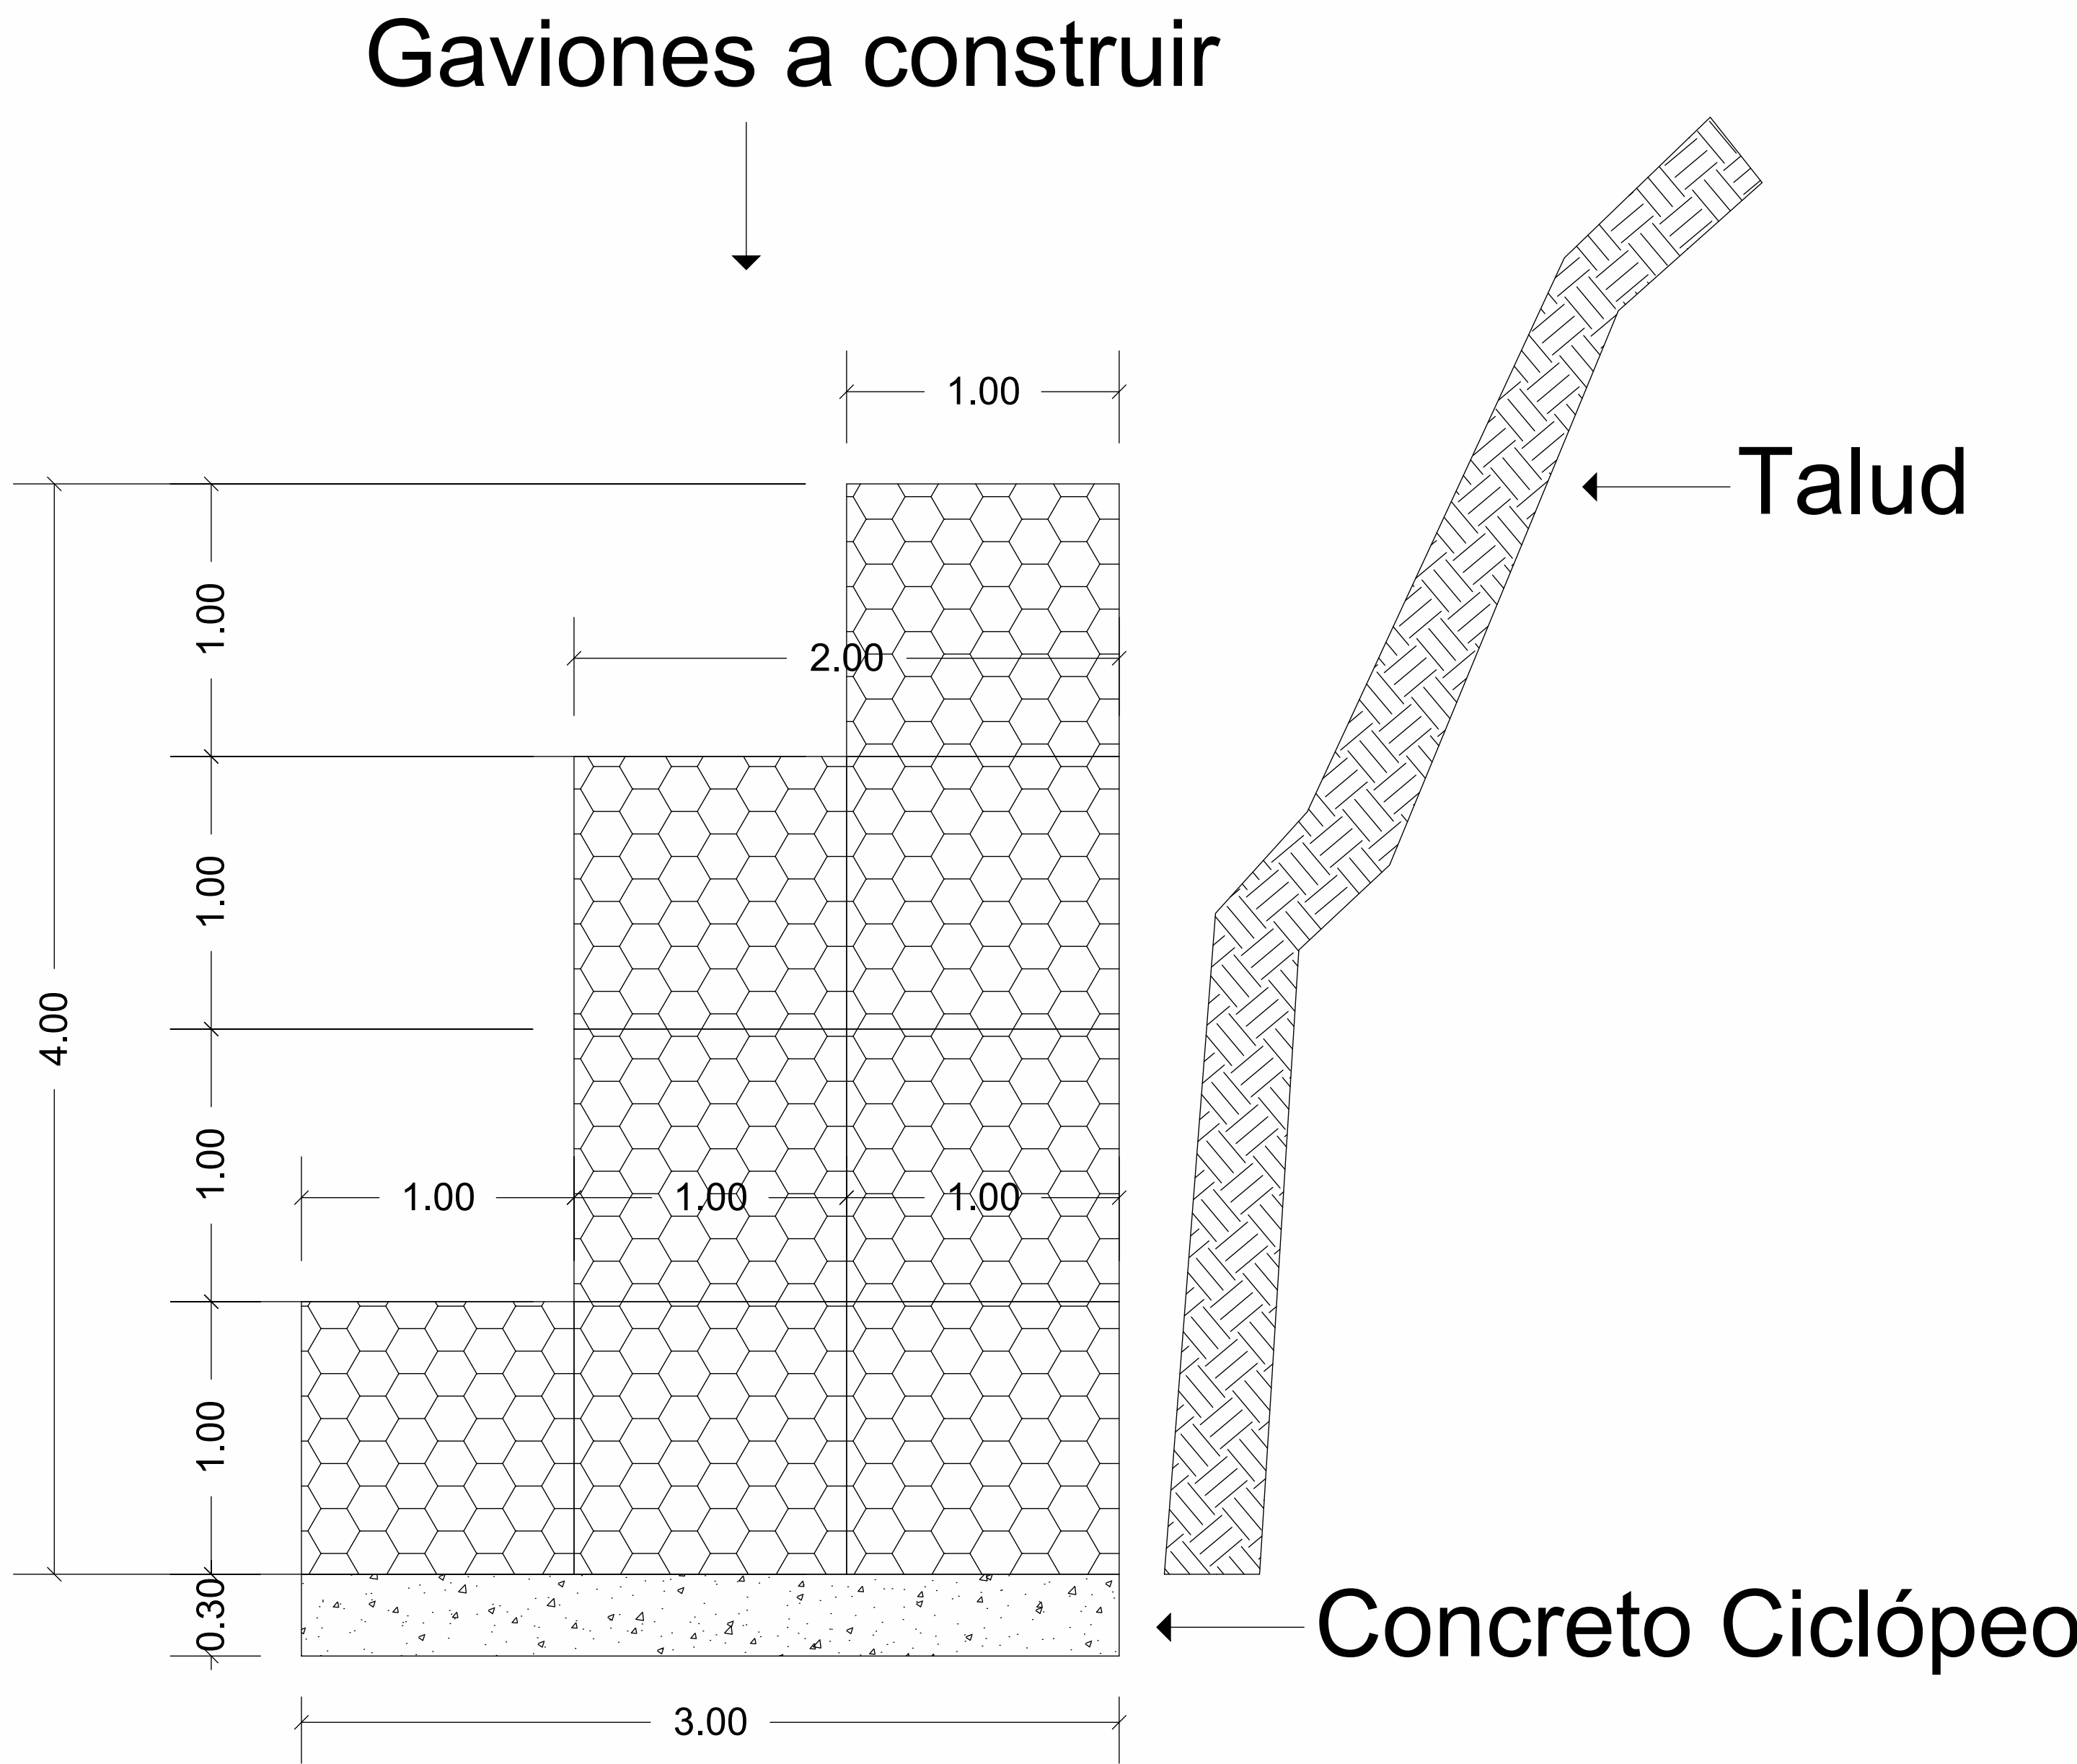



Detalle de la Costura

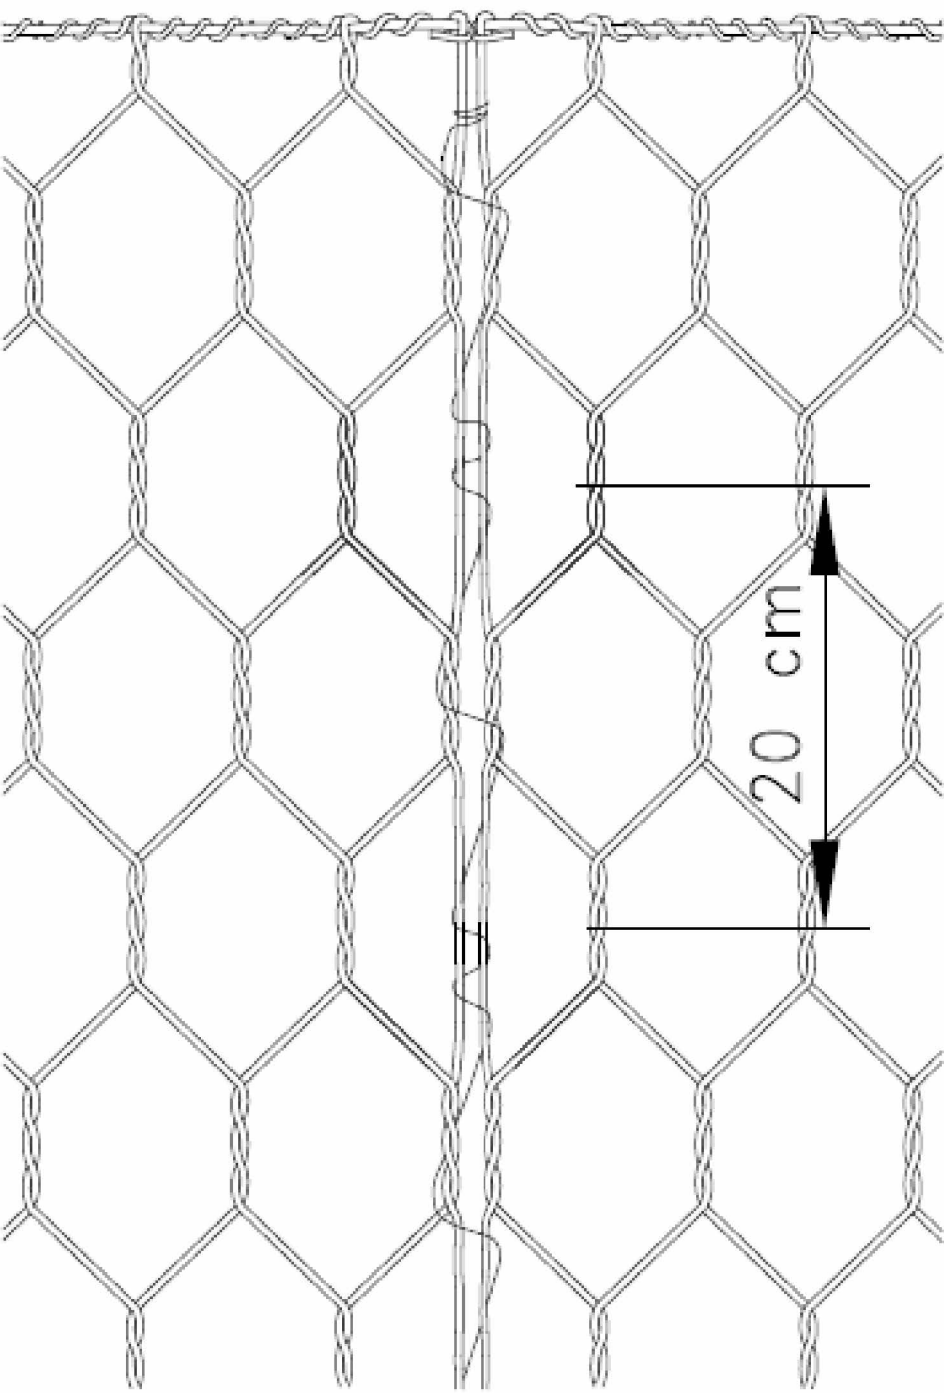

Detalle del Atirantamiento

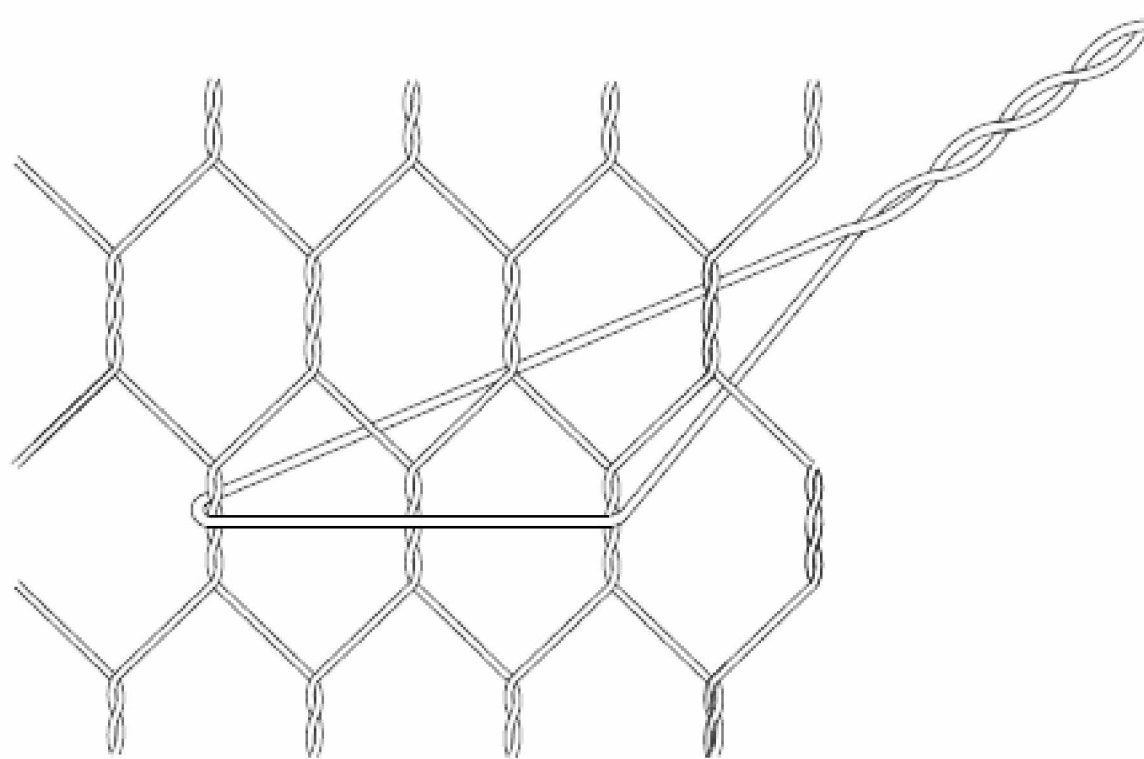

DETALLE MURO  
GAVIÓN

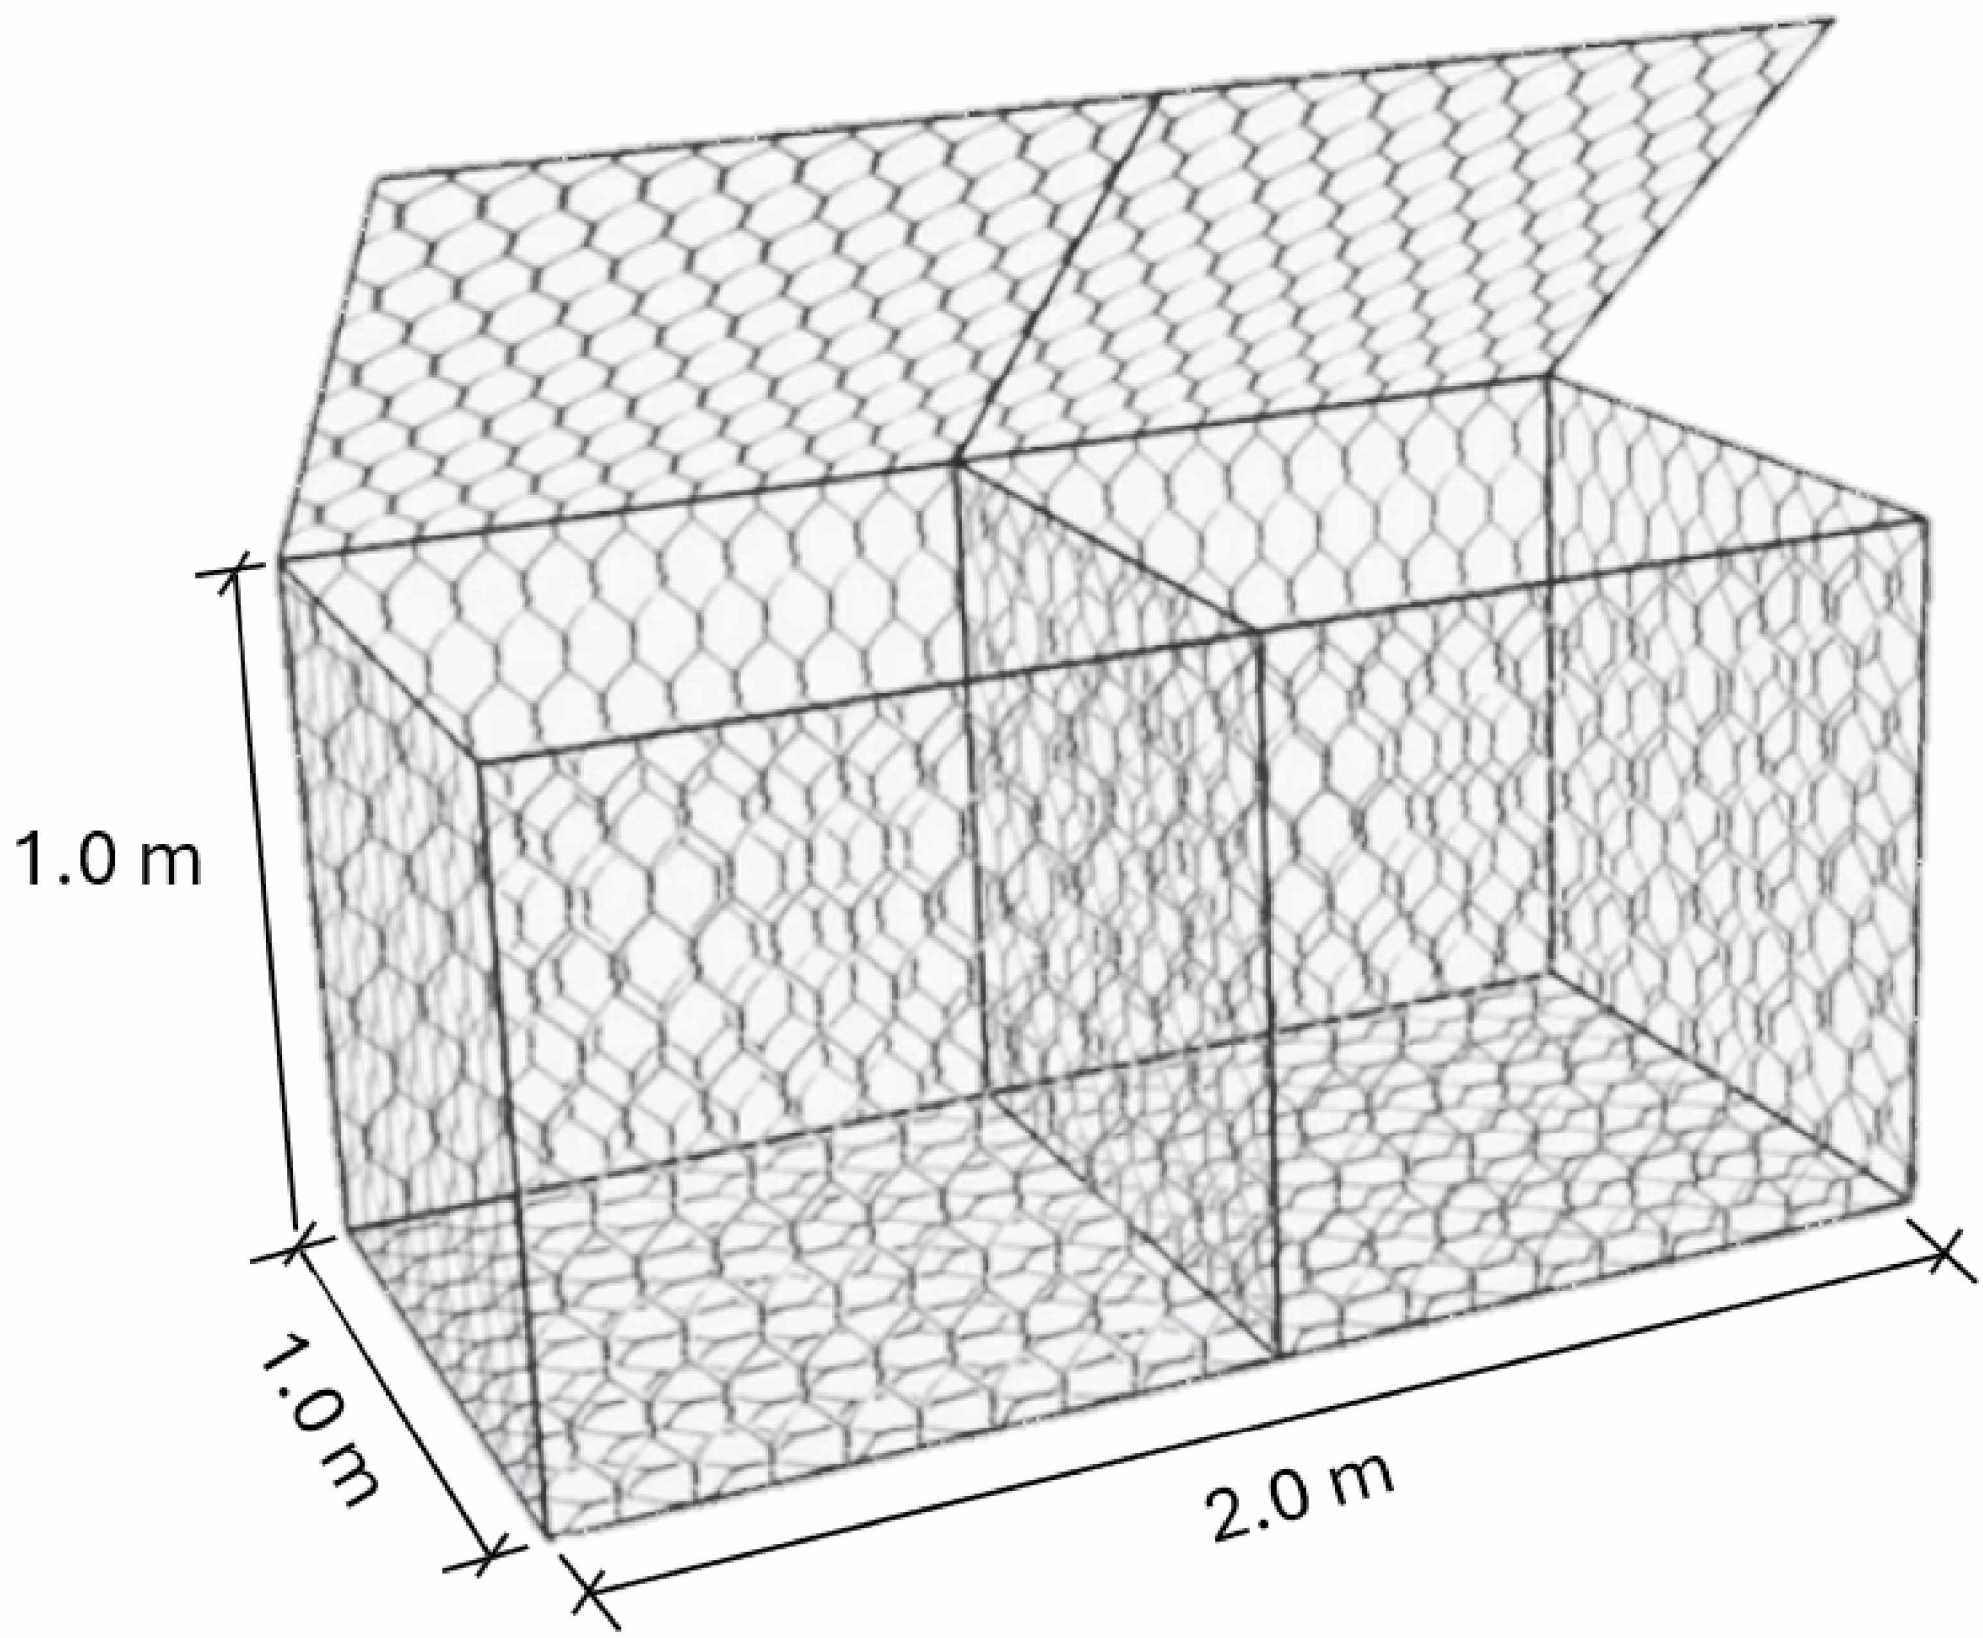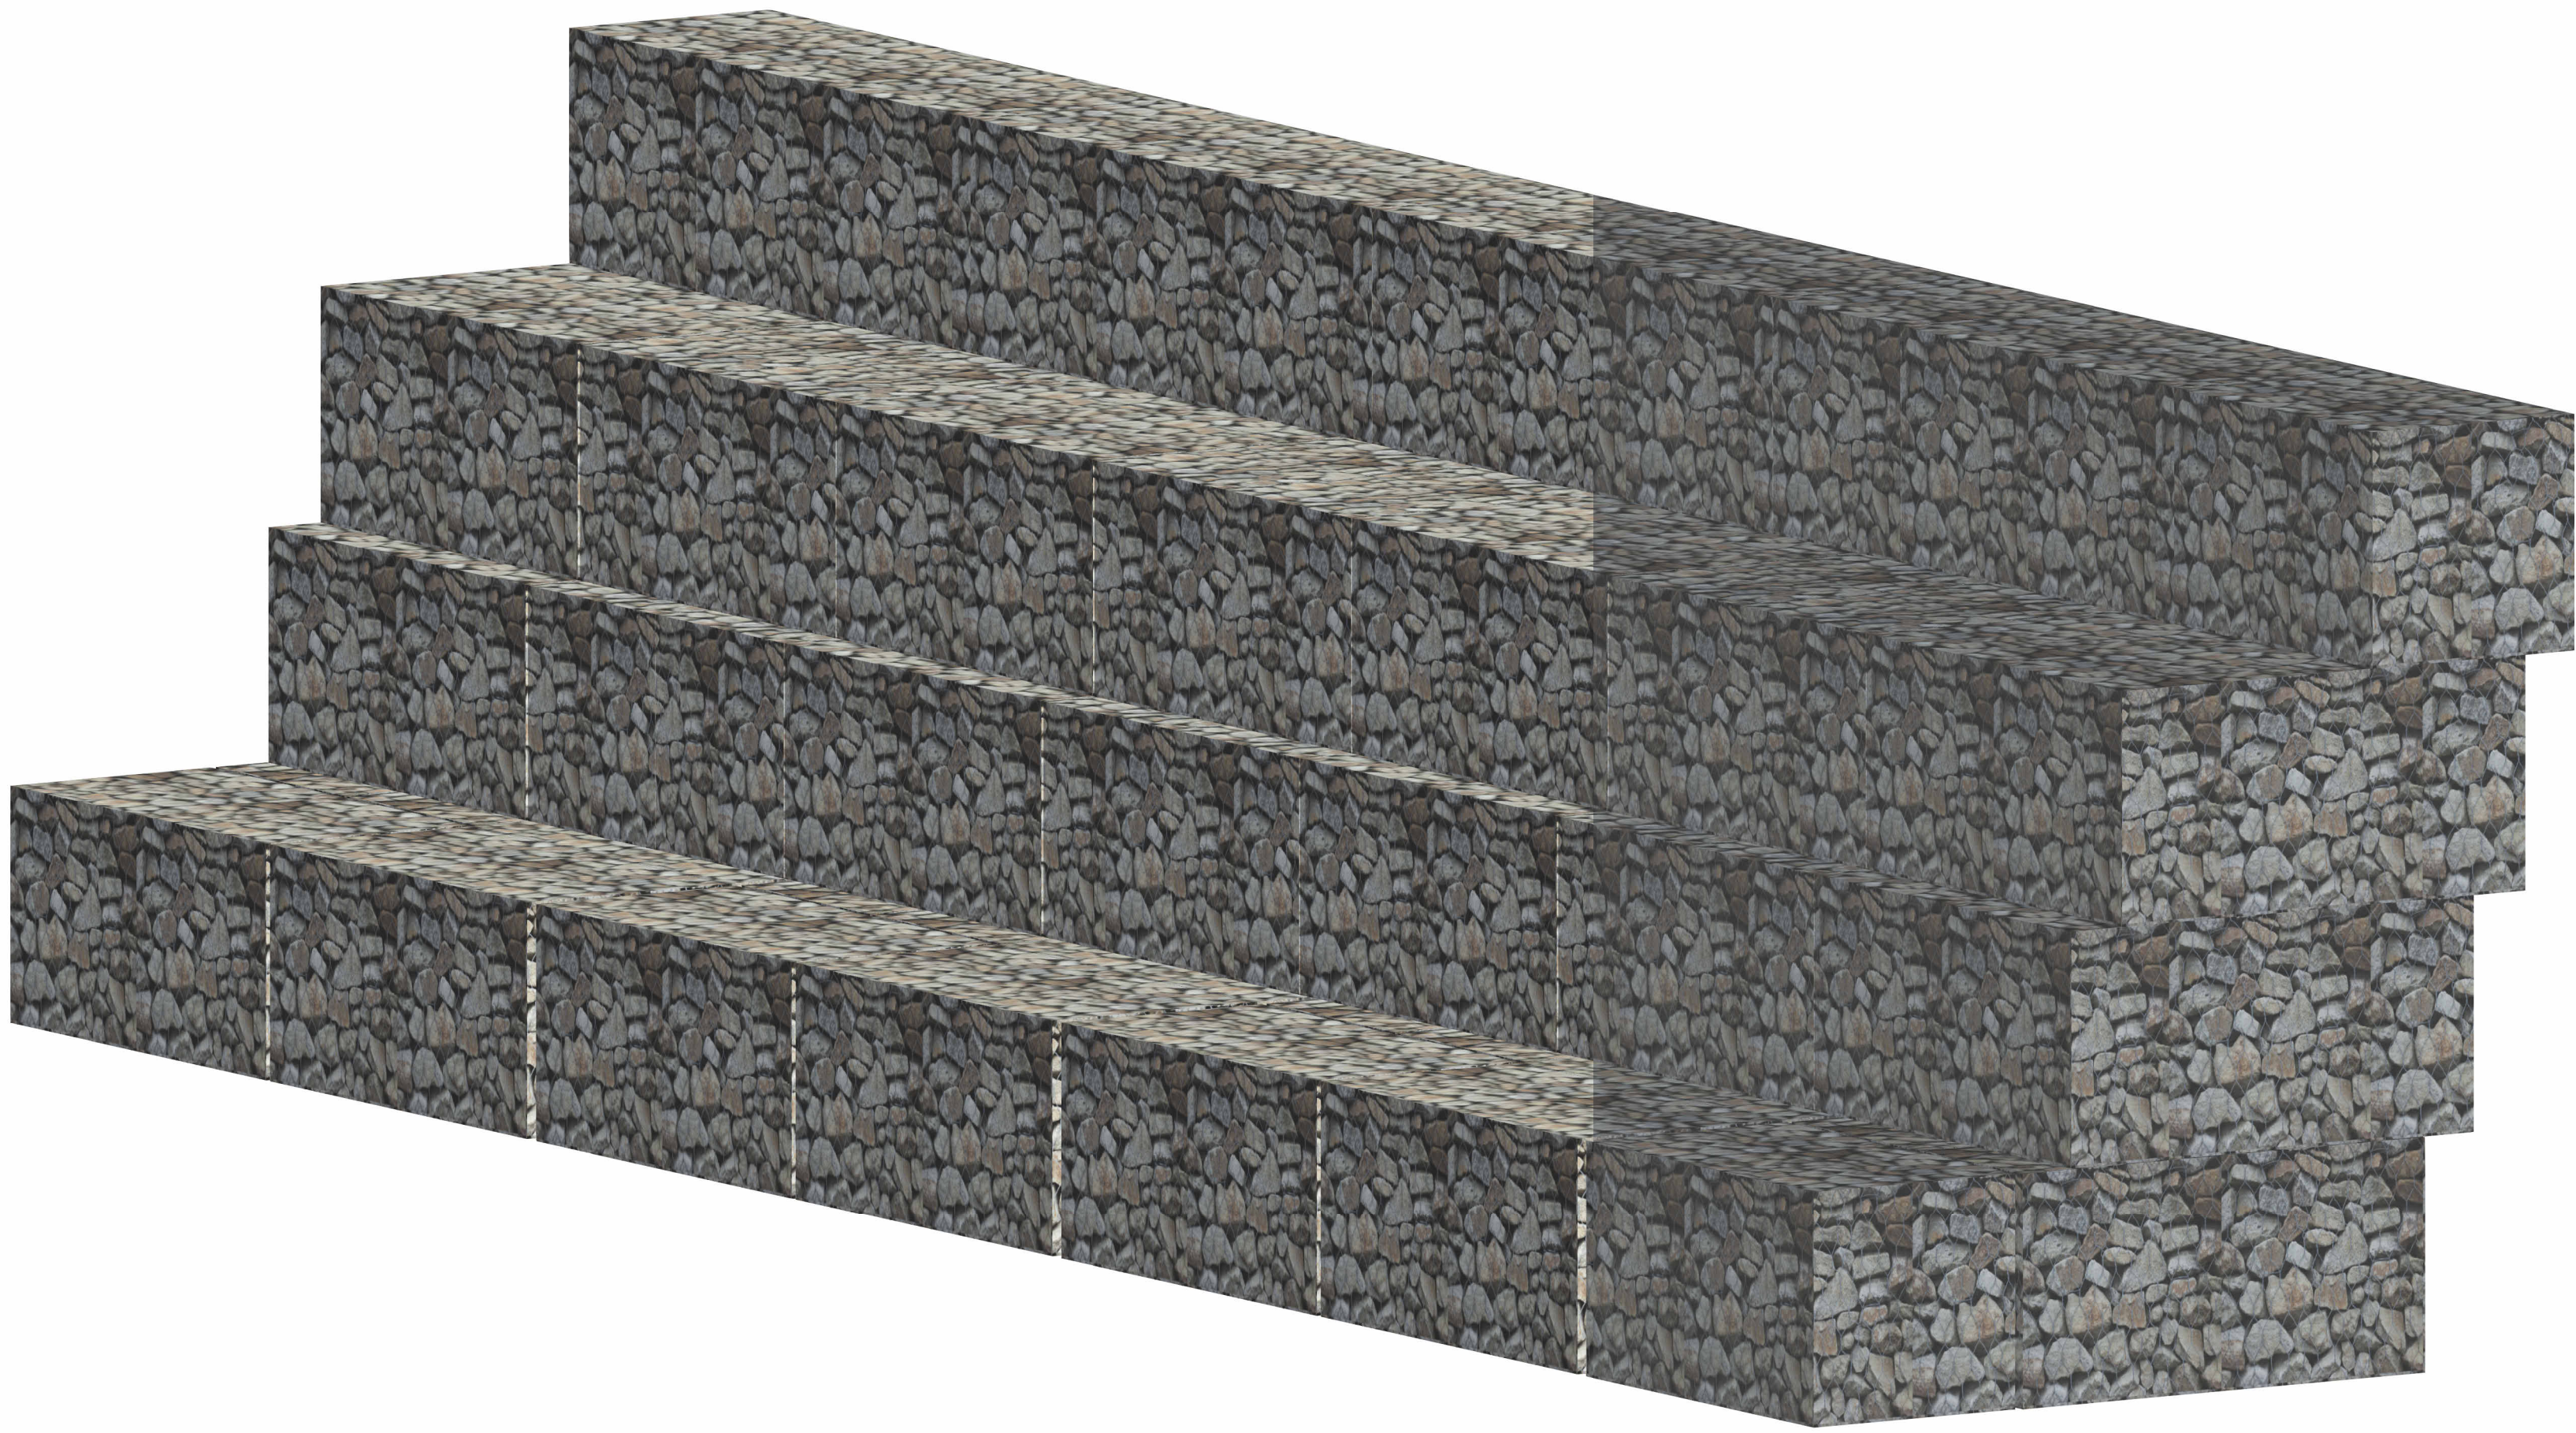

DETALLE MALLA PARA  
GAVIONES

<div>LOCALIZACIÓN:</div> <div>MUNICIPIO DE ALBÁN CUNDINAMARCA</div>	<div>PROYECTO:</div> <div>CONSTRUCCIÓN DE MURO TIPO GAVIÓN EN LA VEREDA JAVA SECTOR LA MARIA BAJA</div>	<div>CONTIENE:</div> <div>PLANOS Y DESPIECES DE GAVIONES. DETALLES</div> <div>PROPIETARIO: ALBÁN CUNDINAMARCA</div> <div>ARCHIVO ACAD: PLANO GAVIONES</div>	<div>Nº</div> <div></div>	<div>Descripción</div> <div></div>	<div>Fecha</div> <div></div>	<div>DISEÑO:</div> <div></div> <div>ING. M.P</div>	<div>DIRECCIÓN:</div> <div>MUNICIPIO DE ALBAN VEREDA JAVA SECTOR LA MARIA BAJA</div> <div>COLABORADOR ARQ JOHN ALEXANDER DIAZ GOMEZ</div> <div>FECHA: NOVIEMBRE DE 2025</div> <div>ESCALA: 1:50</div>	<div>PLANO No:</div> <div>A-01</div> <div>No. PLANOS: 1</div>