





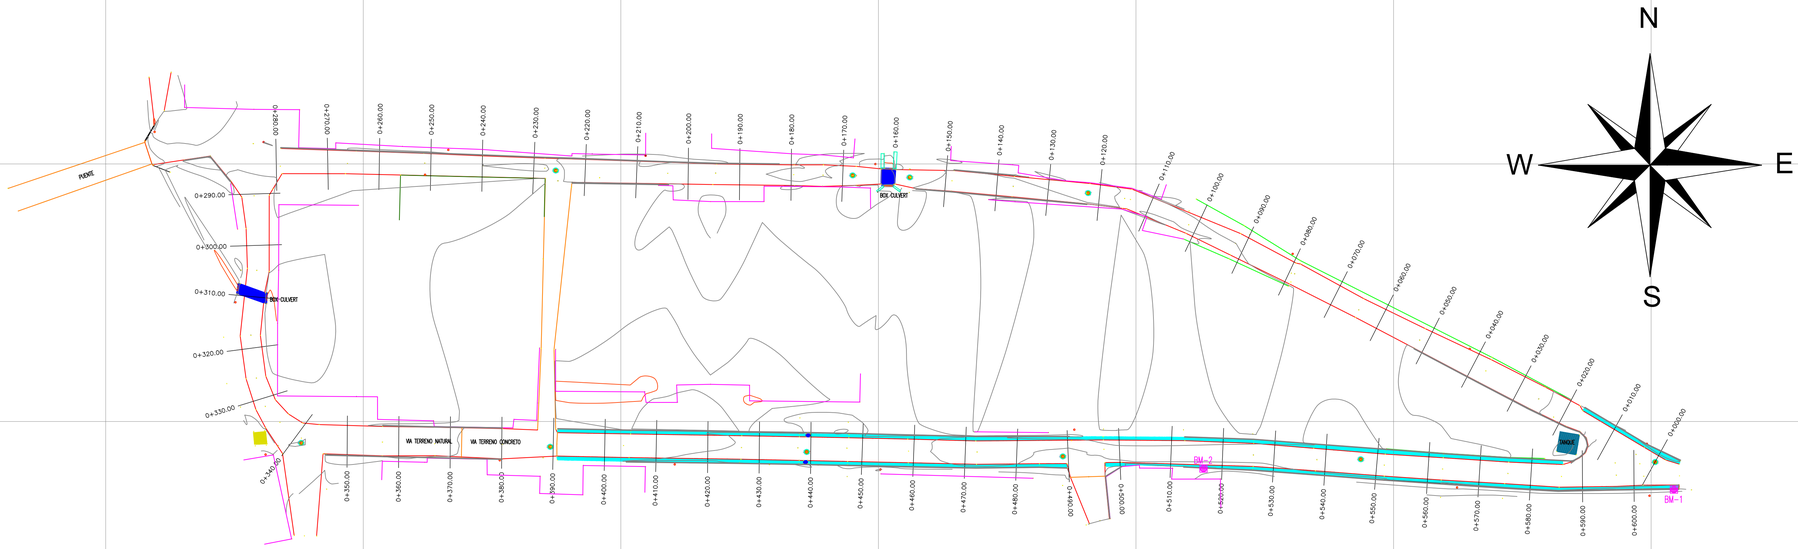

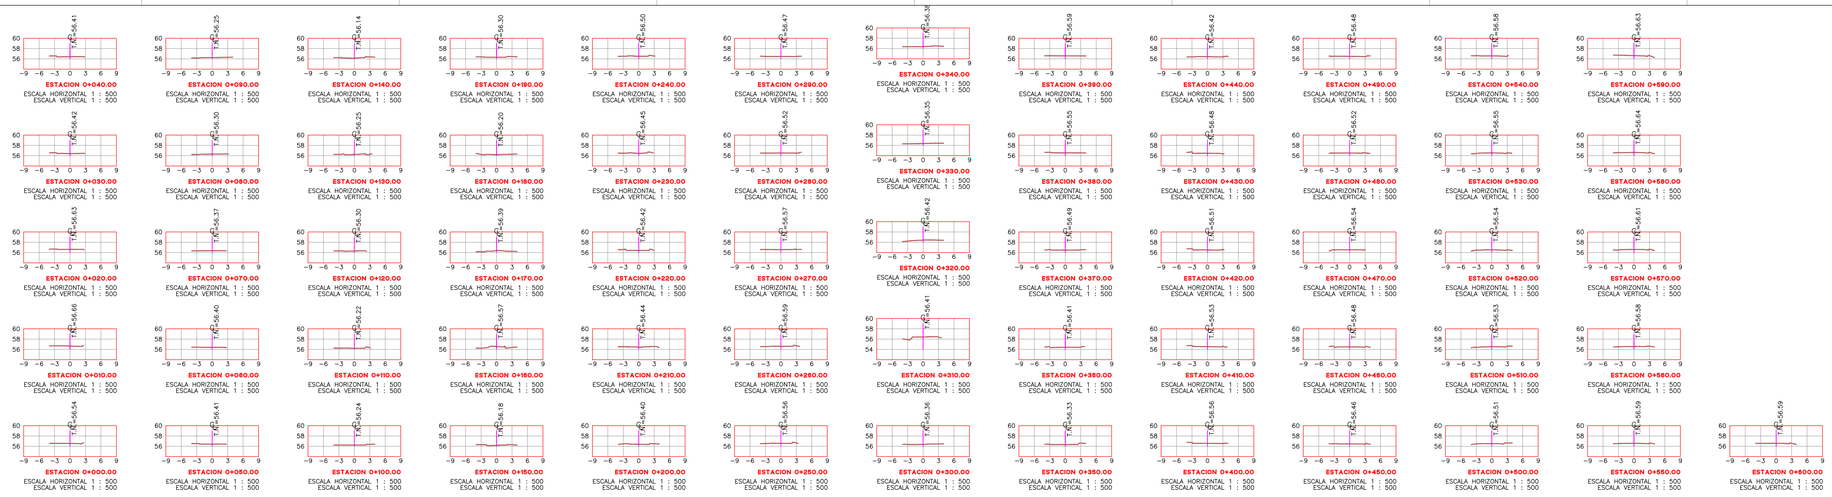

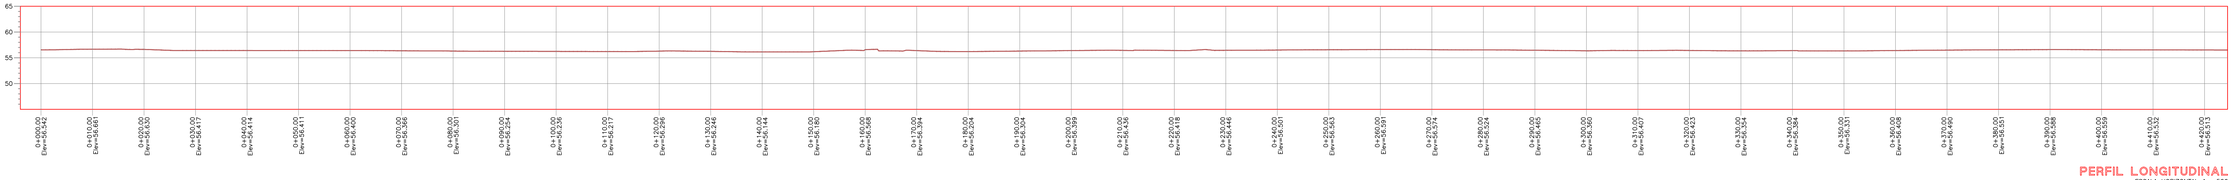

LOCALIZACION:

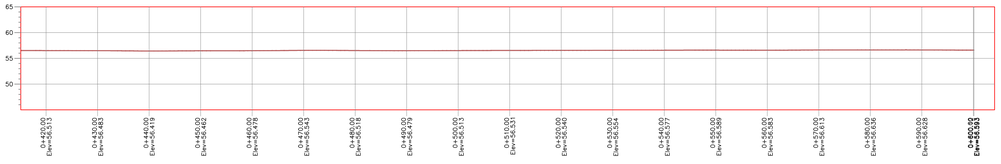

UBICACION:



CONTIENE:

LEVANTAMIENTO TOPOGRAFICO PLANIALTIMETRICO DE TRAMO DE VIA EN EL CORREGIMIENTO DE PUERTO VILLAMIZAR DEL MUNICIPIO DE CUCUTA

INFORMACION GENERAL:

– Puntos de amarre Georeferenciados (IGAC) :

BM-1	BM-2
Norte: 2477036.804	Norte: 2477040.877
Este: 5061654.427	Este: 5061563.116
Cota: 56.614	Cota: 56.555

NOTAS GENERALES:

– PLANTA TOPOGRAFICA

– SISTEMA DE COORDENADAS COORDENADAS MAGNA SIRGAS UNICAS NACIONALES (CTM-12)

LEVANTO Y DIBUJO:

LISBETH SANDOVAL
TECNOLOGO EN TOPOGRAFIA
L.P. 01-14707

CONVENCIONES

PARAMENTO
BORDE VIA
POSTE

FECHA:

MAYO 2025

ESCALA:

1:500

PLANO:

TP-01/01