



CORTE
CORTE A1 1/135

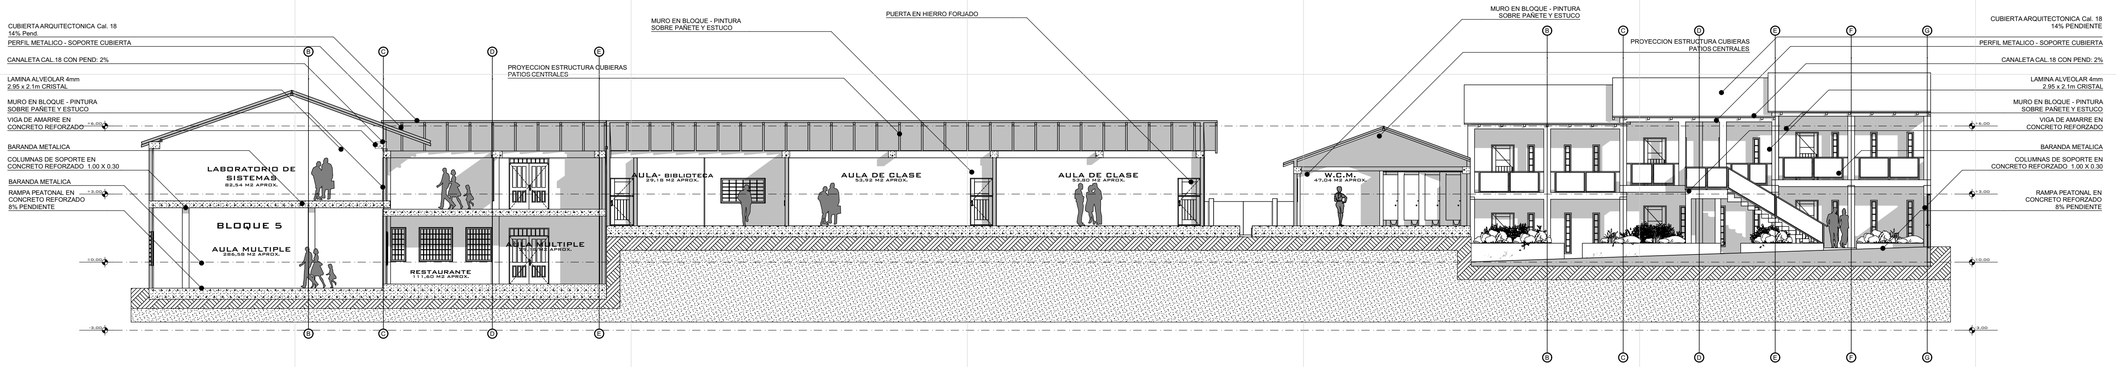

CORTE
CORTE A2 1/135

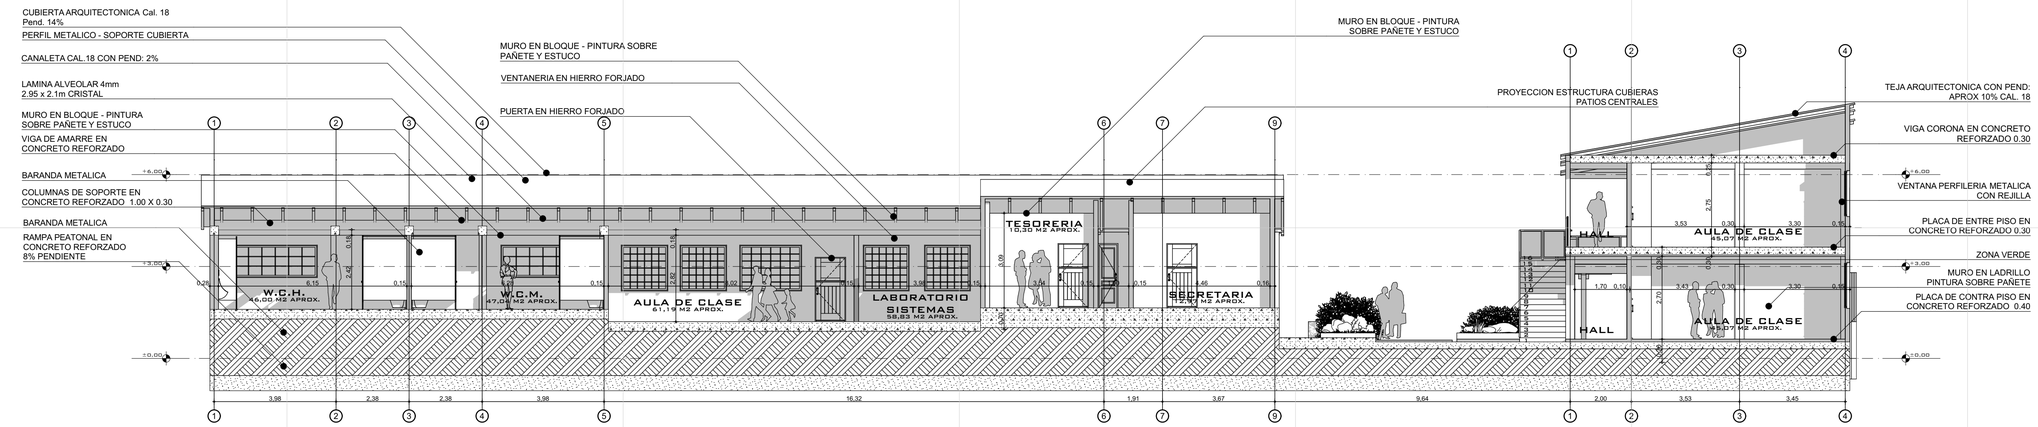

CORTE
CORTE A3 1/135

NOTA:
Por medio de la presente, se informa que el proyecto arquitectónico titulado "Lev. i. E Colegio Nacianalizado de Pauna, " está cobijado bajo la Ley de Propiedad Intelectual de Colombia, Ley 23 de 1982 y sus modificaciones, que protegen los diseños y conceptos arquitectónicas plasmados.

Esto implica que todos los derechos de autor relacionados con el diseño, planos y cualquier material asociado al proyecto son de propiedad exclusiva de A&E Arquitectura e Ingeniería S.A.S, quien se reserva el derecho de autorizar o prohibir su uso, reproducir.

Agradecemos su comprensión y respeto hacia los derechos de propiedad.

Versión N°	Plano N°	Plancha N°
01	T-003	03 De 03

PAUNA
1776

REPRESENTANTE LEGAL

PROYECTO
INSTITUCION EDUCATIVA DE PAUNA

LOCALIZACIÓN
UBICACIÓN : CALLE 4 No 5 - 63
Matricula Catastral : 01-0-02516

LEV. ARQUITECTONICO
PABLO ALEJANDRO GODOY HILLON
M.P. 3102016-1057597606

MODIFICACIONES
1. MODIFICACIÓN
2. MODIFICACIÓN
3. MODIFICACIÓN

MATERIALES ESPECIFICADOS

CONTIENE
-
CORTE A1
CORTE A2
CORTE A3

REVISIÓN
Nombre:
Cargo:
Matrícula:

APROBACIÓN
Nombre:
Cargo:
Matrícula

OBSERVACIONES

ARCHIVO
A-001.
-

ESCALA	FECHA
1/135	OCTUBRE/ 2024

PROYECTO
I.E. COLEGIO NACINALIADO DE PAUNA

A&E
ARQUITECTURA INGENIERIA Y MEDIO AMBIENTE S.A.S

Versión N°	Plano N°	Plancha N°
01	L-003	03 De 03