
DATUM Y ORIGEN	
Datum horizontal:	MAGNA-SIRGAS
Elipsoide:	GRS80
Proyección:	Transverse Mercator
Origen:	Puerto Lopez
Longitud de origen:	73° 00' 00" W
Latitud de origen:	04° 00' 00" N
Unidad lineal:	Metro
Norte CTM-12:	2.000.000
Este CTM-12:	5.000.000

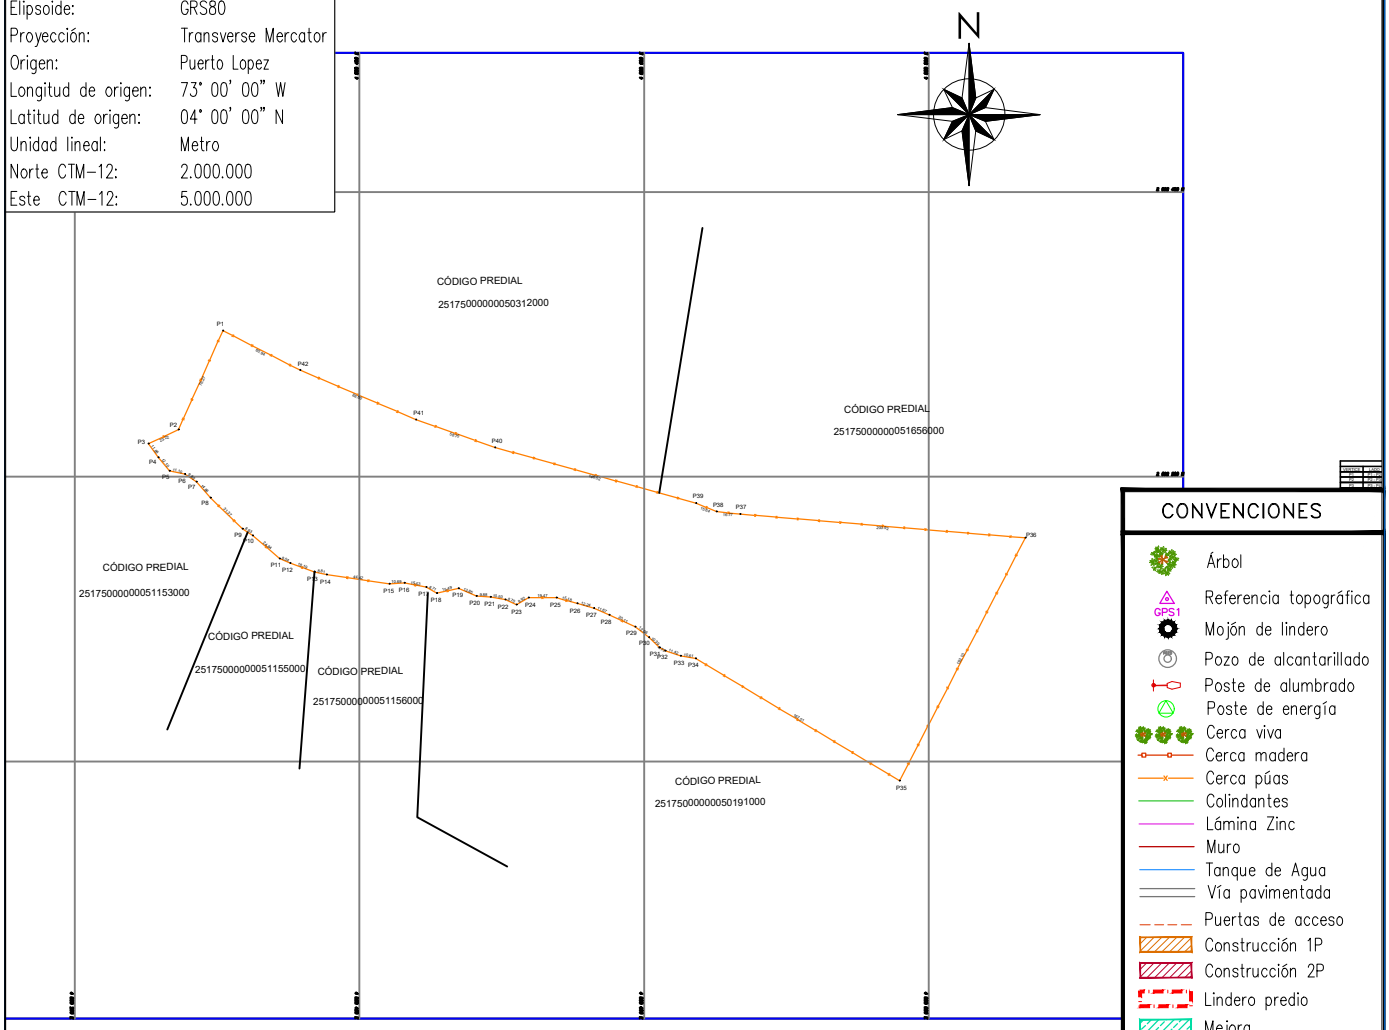

CONVENCIONES

- Árbol
- Referencia topográfica (GPS1)
- Mojón de lindero
- Pozo de alcantarillado
- Poste de alumbrado
- Poste de energía
- Cerca viva
- Cerca madera
- Cerca púas
- Colindantes
- Lámina Zinc
- Muro
- Tanque de Agua
- Vía pavimentada
- Puertas de acceso
- Construcción 1P
- Construcción 2P
- Lindero predio
- Mejora
- Vía Adoquín
- Zona Dura – Mortero
- Zona Dura – Piedra
- Zona Dura – Lámina
- Zona Dura – Adoquín
- Zona Mitigación
- Zona Verde

CUADRO DE ÁREAS		
NOMBRE	MOJONES	ÁREA (m2)
Área General	P1–P2–P3–P4–P5–P6–P7 P8–P9–P10–P11–P13....P42	640000

INSTITUTO DE DESARROLLO URBANO, VIVIENDA Y GESTIÓN TERRITORIAL DE CHÍA - IDUVI

IDUVI

PROYECTO: ITALIA

Direccion: EL DESCANSO 2

Propietario Inscrito: JUAN C. RUIS ESTUPIÑAN Y COMPAÑIA INVERSIONES RUAM S.A.S

Área Total Lote: (P1-P2-P3-P4-P5-P6-...P42) 68976m2

Área Afectada: –

Porcentaje de afectación: –

DETALLE ÁREAS (m2)

Construcción 1er piso	00m2
Construcción 2do piso	00m2
Construcción otros pisos	–
Enramada	00m2
TOTAL CONSTRUÍDA	00m2
Ocupada 1er piso	–
Libre 1er piso	–
Afectada Construcción 1P	–

INFORMACIÓN PREDIAL

Codigo de Sector:	25-175
Cedula Catastral:	00-00-0050-1340-000
Mat. Inmobiliaria:	
Escritura No.:	02 DEL 3/01/2023
Notaria:	
Área Catastral :	68976 m2
Área Escritura:	68976 m2
Lindero Norte:	588.14 m
Lindero Sur:	602.22 m
Lindero Oriente:	192.10 m
Lindero Occidente:	99.49 m

CUADRO DE COORDENADAS

CUADRO DE CONSTRUCCION

VERTICE	LADO	DIST.	ANGULO	ESTE	NORTE
P1	P1 - P2	76.27	87°2'49"	4888304.042	2092302.675
P2	P2 - P3	23.22	220°40'10"	4888272.858	2092233.067
P3	P3 - P4	11.88	79°17'31"	4888251.847	2092223.181
P4	P4 - P5	12.10	176°23'6"	4888258.815	2092213.558
P5	P5 - P6	11.10	141°57'9"	4888266.512	2092204.227
P6	P6 - P7	9.82	201°2'43"	4888277.349	2092201.838
P7	P7 - P8	14.86	195°20'12"	4888285.537	2092196.423
P8	P8 - P9	31.37	175°15'21"	4888295.324	2092185.239
P9	P9 - P10	8.63	168°42'44"	4888317.866	2092163.417
P10	P10 - P11	24.84	187°48'30"	4888325.122	2092158.744
P11	P11 - P12	8.04	163°40'45"	4888343.982	2092142.585
P12	P12 - P13	18.19	175°18'29"	4888351.308	2092139.282
P13	P13 - P14	8.81	172°46'24"	4888368.445	2092133.187
P14	P14 - P15	44.42	176°5'51"	4888377.050	2092131.303
P15	P15 - P16	10.69	168°19'47"	4888420.983	2092124.778
P16	P16 - P17	15.53	193°41'35"	4888431.657	2092125.379
P17	P17 - P18	8.71	199°41'20"	4888446.928	2092122.557
P18	P18 - P19	15.49	136°36'25"	4888454.456	2092118.182
P19	P19 - P20	13.85	216°57'14"	4888469.534	2092121.728
P20	P20 - P21	9.88	160°1'0"	4888482.217	2092116.155
P21	P21 - P22	10.50	185°37'35"	4888492.073	2092115.511
P22	P22 - P23	8.70	195°32'29"	4888502.436	2092113.803
P23	P23 - P24	9.92	125°12'6"	4888510.328	2092110.138
P24	P24 - P25	19.47	210°7'1"	4888518.932	2092115.085
P25	P25 - P26	15.18	195°13'35"	4888538.402	2092115.009
P26	P26 - P27	12.24	180°17'6"	4888553.037	2092110.964
P27	P27 - P28	11.67	187°37'42"	4888564.819	2092107.644
P28	P28 - P29	20.11	181°29'52"	4888575.534	2092103.016
P29	P29 - P30	12.06	192°34'46"	4888593.776	2092094.563
P30	P30 - P31	10.39	186°45'34"	4888603.351	2092087.232
P31	P31 - P32	4.73	164°2'25"	4888610.796	2092079.991
P32	P32 - P33	11.42	170°8'50"	4888614.963	2092077.754
P33	P33 - P34	10.61	171°20'3"	4888625.804	2092074.150
P34	P34 - P35	167.01	201°14'2"	4888636.265	2092072.357
P35	P35 - P36	192.10	86°24'0"	4888779.482	2091986.453
P36	P36 - P37	200.92	67°24'22"	4888867.756	2092157.071
P37	P37 - P38	16.77	181°16'18"	4888667.533	2092173.751
P38	P38 - P39	15.64	196°37'20"	4888650.857	2092175.513
P39	P39 - P40	146.52	172°49'5"	4888636.421	2092181.539
P40	P40 - P41	58.75	183°57'46"	4888495.210	2092220.631
P41	P41 - P42	88.60	183°39'4"	4888439.806	2092240.182
P42	P42 - P1	60.94	183°59'51"	4888358.302	2092274.926

Elaboró DIEGO FERNANDO SUAREZ OLIVARES

TARJETA PROF.: 01-14544 CPNT

Escala: 1 : 1000 Fecha: Diciembre/20231

Revisó Arq. Hernan Dario Forero R. -Pro.U.

Levanto DIEGO SUAREZ

Contacto: fernandoolivares2011@gmail.com

Revisó Abg. Diego Cifuentes Olarte

Aprobo: Subgerente Desarrollo:

Vo. Bo. GERENTE IDUVI:

Anula y reemplaza al registro topográfico número: ---

REG. TOPOGRÁFICO: 12/2023