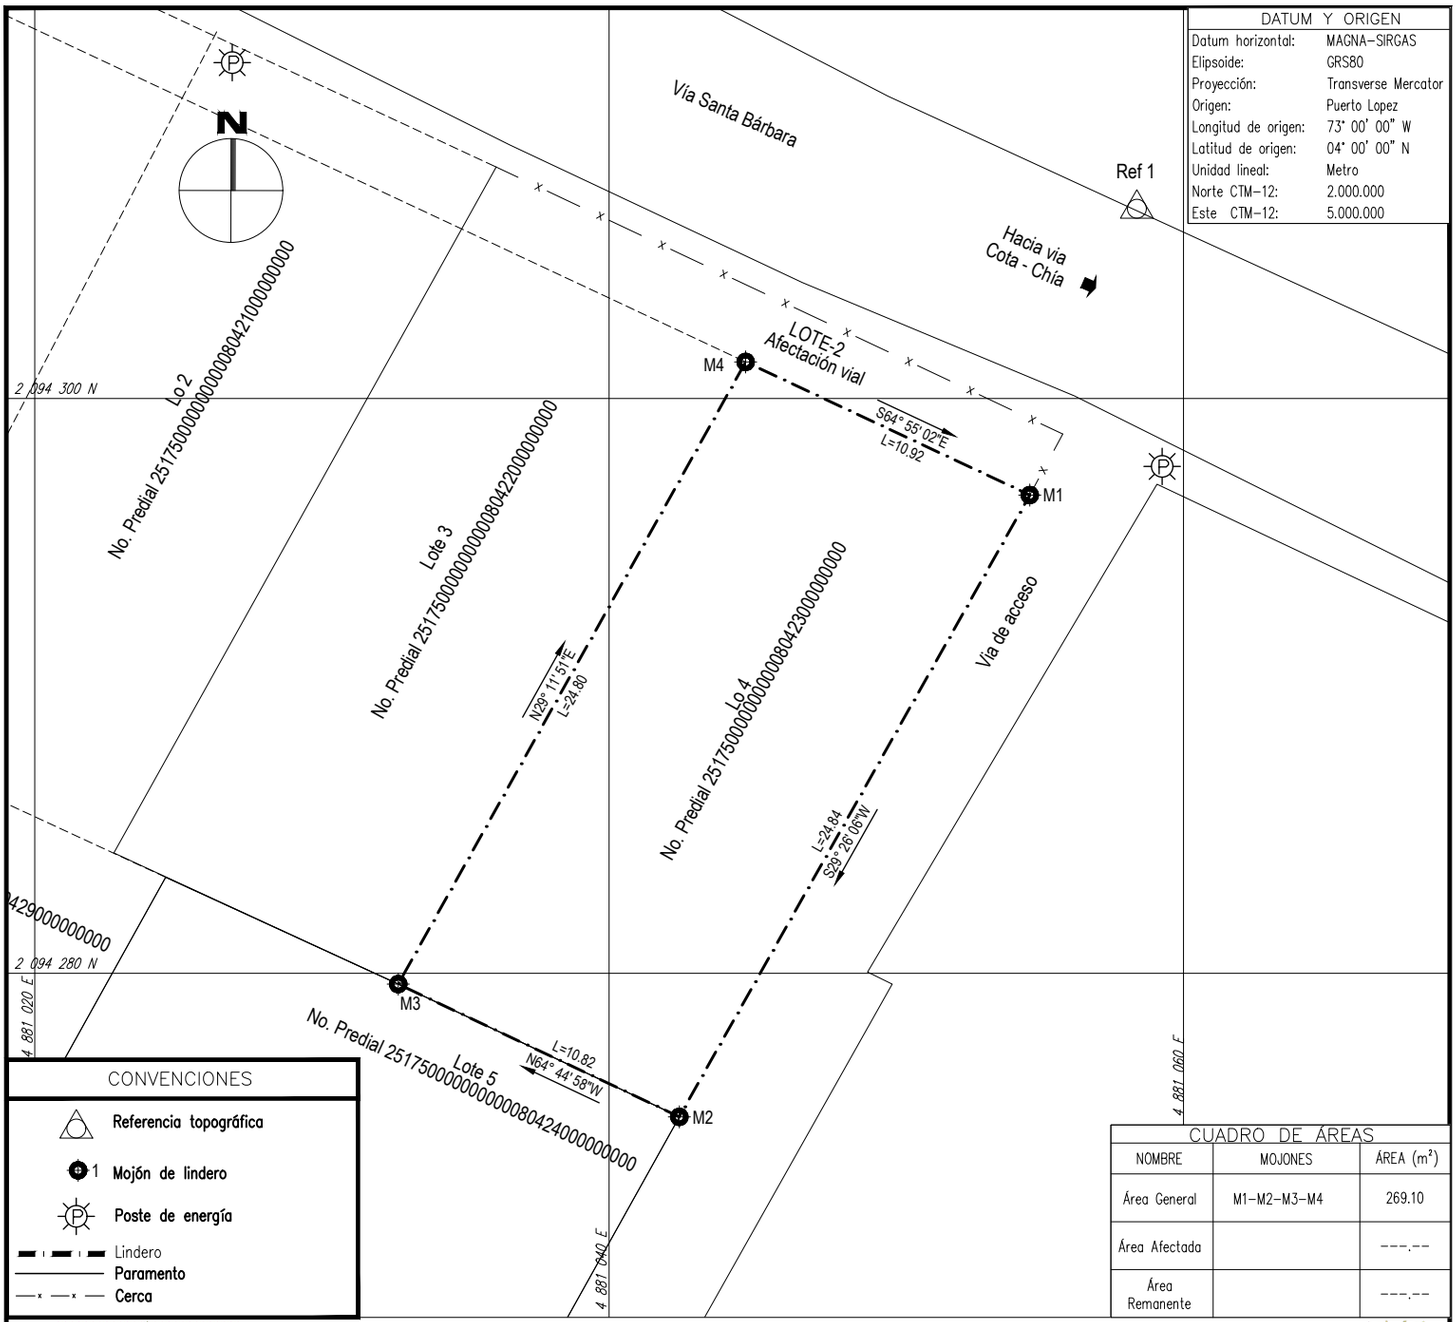


DATUM Y ORIGEN	
Datum horizontal:	MAGNA-SIRGAS
Elipsoide:	GRS80
Proyección:	Transverse Mercator
Origen:	Puerto Lopez
Longitud de origen:	73° 00' 00" W
Latitud de origen:	04° 00' 00" N
Unidad lineal:	Metro
Norte CTM-12:	2.000.000
Este CTM-12:	5.000.000

CONVENCIONES

- Referencia topográfica
- 1 Mojón de lindero
- Poste de energía
- Lindero
- Paramento
- Cerca

CUADRO DE ÁREAS		
NOMBRE	MOJONES	ÁREA (m^2)
Área General	M1-M2-M3-M4	269.10
Área Afectada		---.--
Área Remanente		---.--

INSTITUTO DE DESARROLLO URBANO, VIVIENDA Y GESTIÓN TERRITORIAL DE CHÍA - IDUVI

IDUVI

PROYECTO: ESPACIO PÚBLICO Y EQUIPAMIENTO

Direccion: Lo 4

Propietario Inscrito: PEREA RODRIGUEZ ANTONIO MARIA

Área Total Lote: 269.10 m^2

Área Afectada: --.-- m^2

Porcentaje de afectación: %

DETALLE ÁREAS (m^2)

INFORMACIÓN PREDIAL

Codigo de Sector:	25-175
Cedula Catastral:	00-00-00-00-0008-0423-0-00-00-0000
Mat. Inmobiliaria:	050N-20684492
Escritura No.:	664 del 27/04/2012
Notaria:	Notaria 2 de Chia
Área Catastral :	269.50 m^2
Área Escritura:	269.10 m^2
Lindero Norte:	10.91 m
Lindero Sur:	10.82 m
Lindero Oriente:	24.84 m
Lindero Occidente:	24.80

CUADRO DE COORDENADAS

PREDIO - Lo 4

MOJON	NORTE	ESTE	DIST. (m)
M1	2094296.641	4881054.647	
M2	2094275.009	4881042.441	24.84
M3	2094279.624	4881032.656	10.82
M4	2094301.272	4881044.753	24.80
M1	2094296.641	4881054.647	10.92

PLANAS ORIGEN UNICO - 2018

PUNTO	NORTE	ESTE	COTA
REF 1	2094306.602	4881058.376	2553.953
REF 2	2094323.598	4881005.172	2553.953

Elaboró	Ing. Nelson Sánchez	Escala: 1:250	Fecha: 2025/08/27
Mat. Prof.:	25810-085755 Cun	Revisó:	
Levanto	Ing. Nelson Sánchez	Revisó:	Vo. Bo. IDUVI:
Contacto:	ingeneso@gmail.com	Aprobo:	

REG. TOPOGRÁFICO: 2025/08/27