



PROPUESTA ILUMINACIÓN SALA
GAITAN

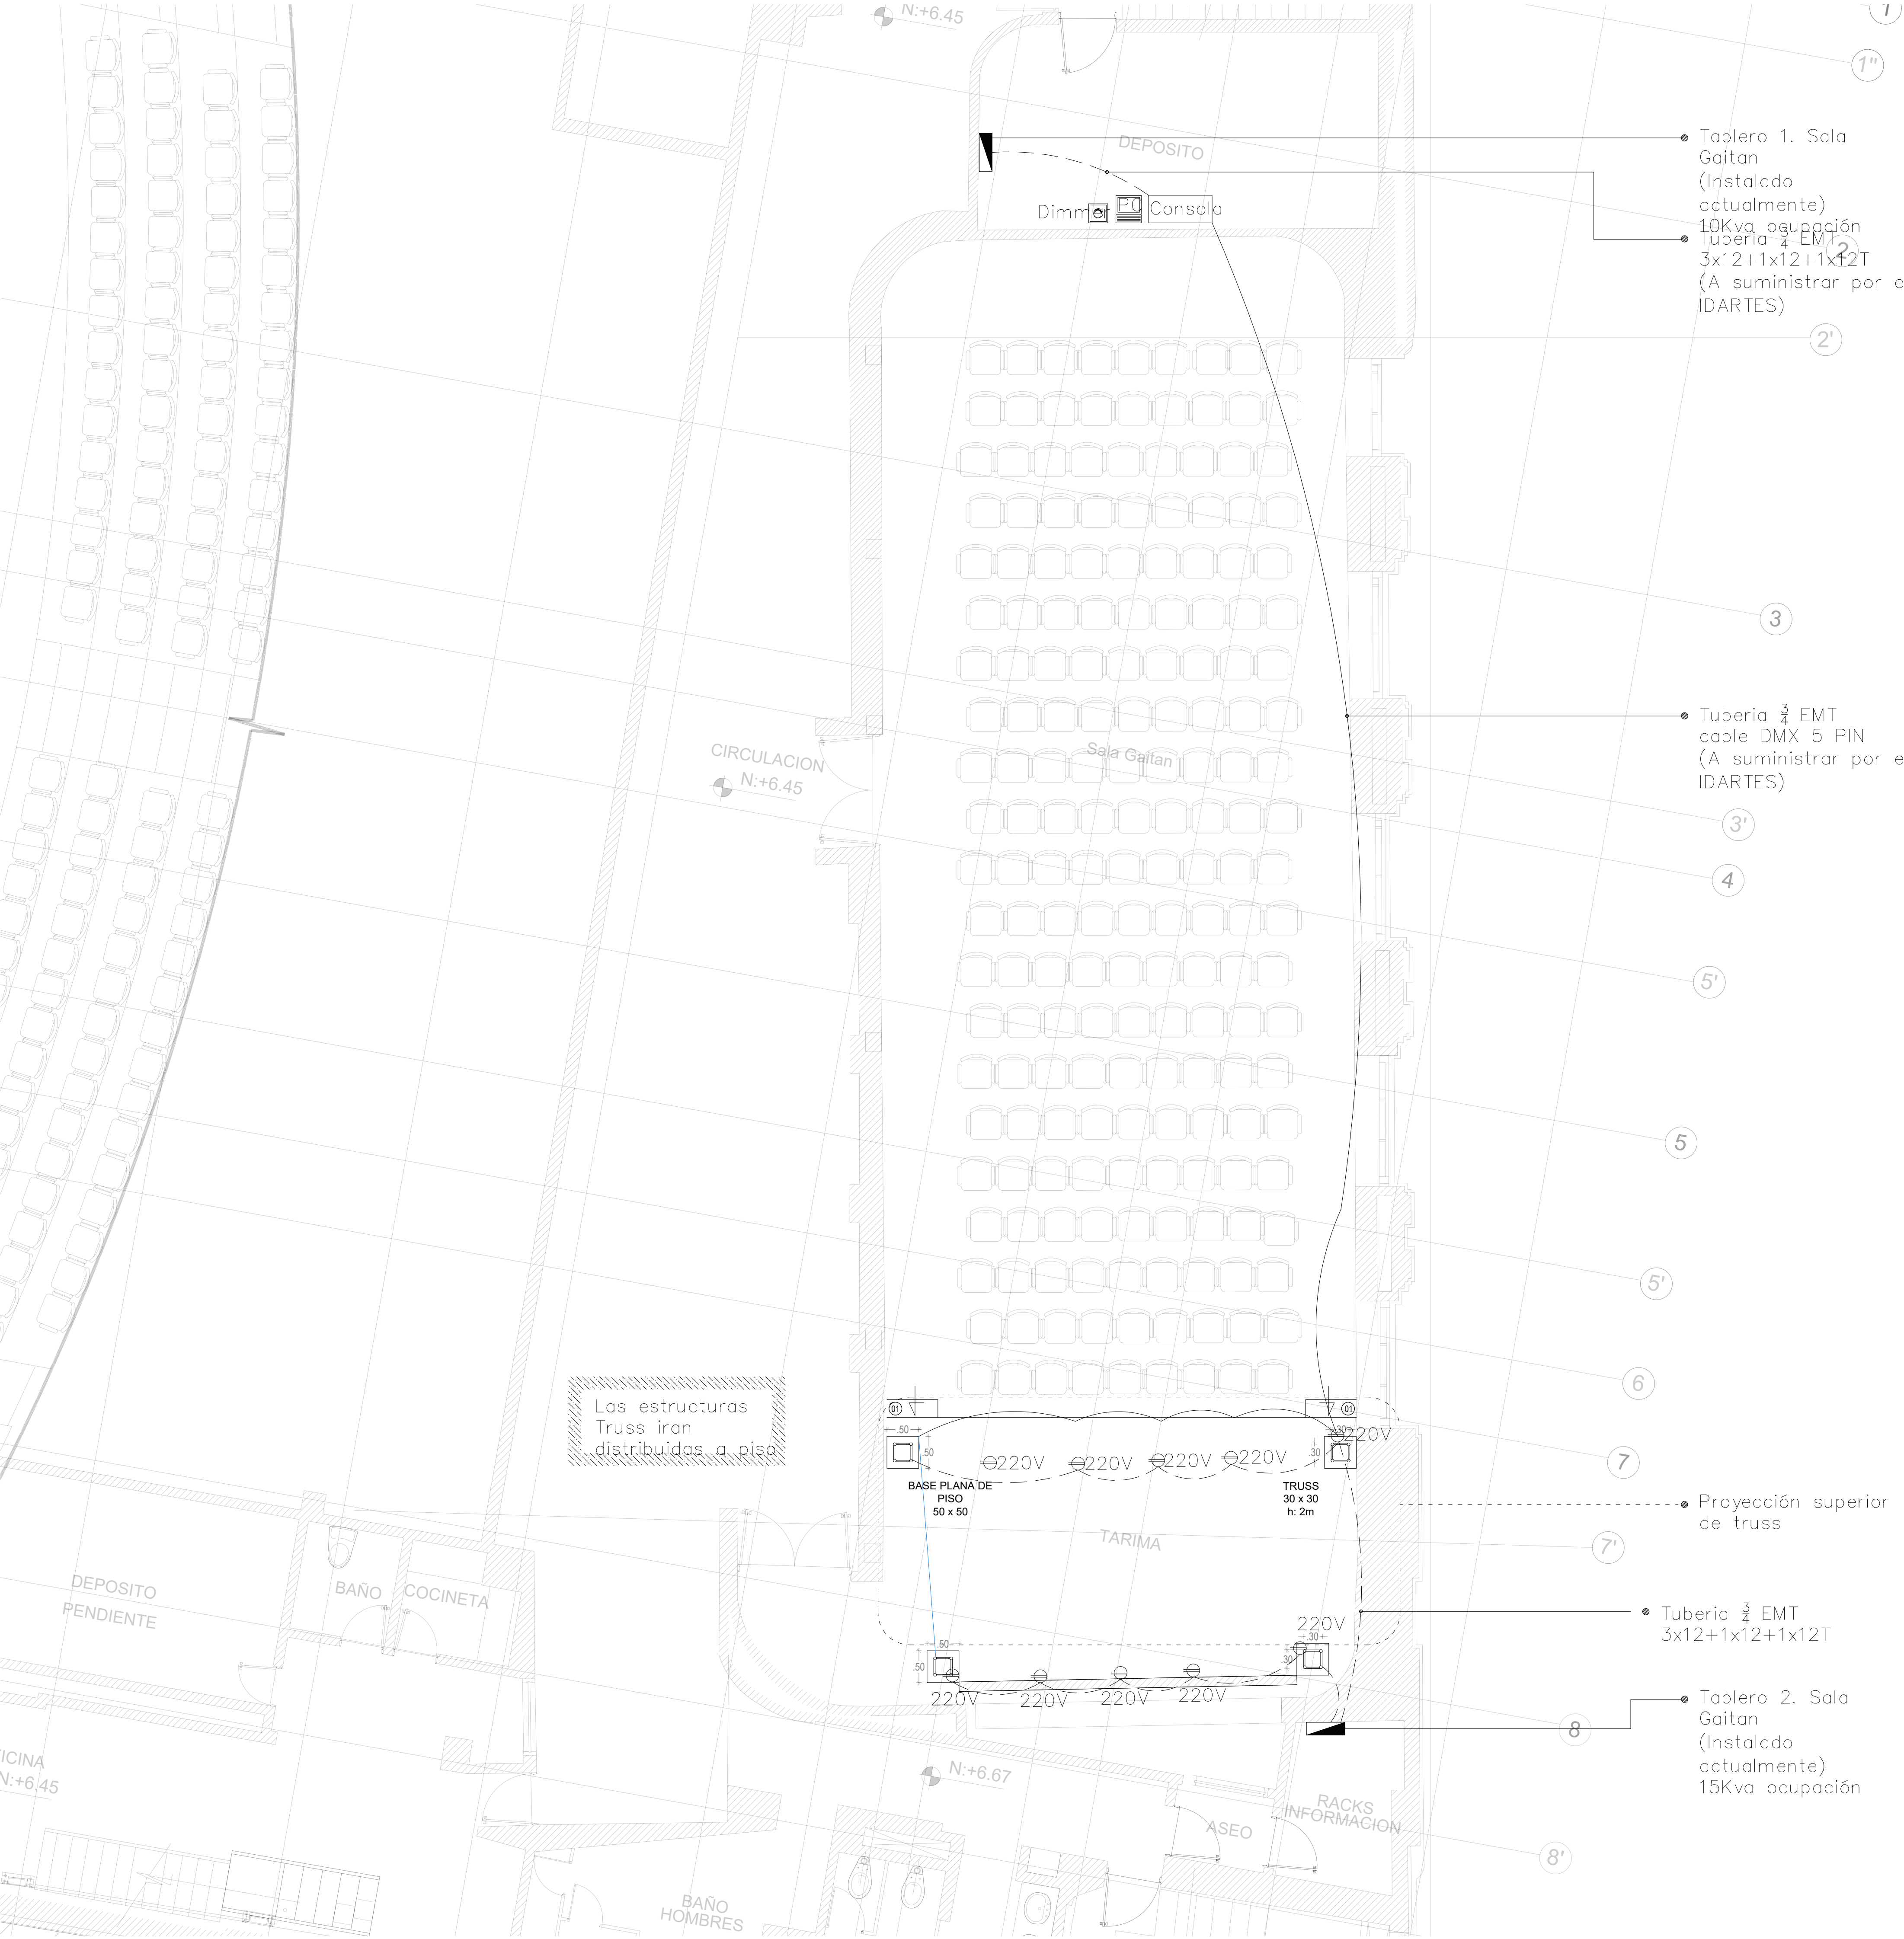

Requerimiento	Cantidad	Consumo unitario watts	Consumo total watts
Command Wing para control de iluminación	1	50	50
Monitor para el Command Wing	1	65	65
CPU para ejecución de software de control de iluminación y Combo teclado + Mouse para CPU	1	180	180
Cabeza móvil LED tipo Spot Profile	4	820	3280
Cabeza móvil LED tipo Wash	4	900	3600
Luminaria PAR LED	10	210	2100
Luminaria Mini Elipsoidal LED	12	200	2400
Luminaria LED STRIP	8	200	1600
Distribución DMX 12	1	20	20
TOTAL CONSUMO		2645	13295

100-001

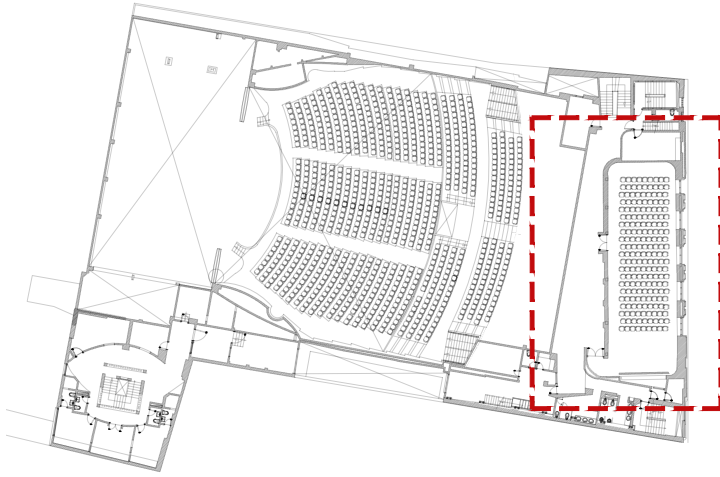

INSTITUTO
DISTRITAL DE LAS
ARTES
IDARTES

Proyecto:
Iluminación Teatro Jorge
Edreser7 @2024

Equipo realizador:
Alba Luz Lopez
SAF – Infraestructura y
Mantenimiento
Daniel Ricardo Garcia
SAF – Infraestructura y
Mantenimiento
Rafael Pinto Lopez
SAF – Infraestructura y
Mantenimiento
Diego Felipe Cerquera Pinzon
Diego Felipe Cerquera
SAF – Infraestructura y
Mantenimiento

Contenido:
Planta de localización Sala Gaitan
Planta propuesta tomacorrientes
Sala Gaitan

Convenciones:
Norte
Niveles
Dimensiones
Localización sala
Gaitan
Tablero de
distribución
Tomacorriente
monofasica
Corriente continua
Cabeza consola
03/07/2024

Escala:
1:50

Archivo:
0_PP_001_V1_250624SUBTJES

Plano:
PQ-001

