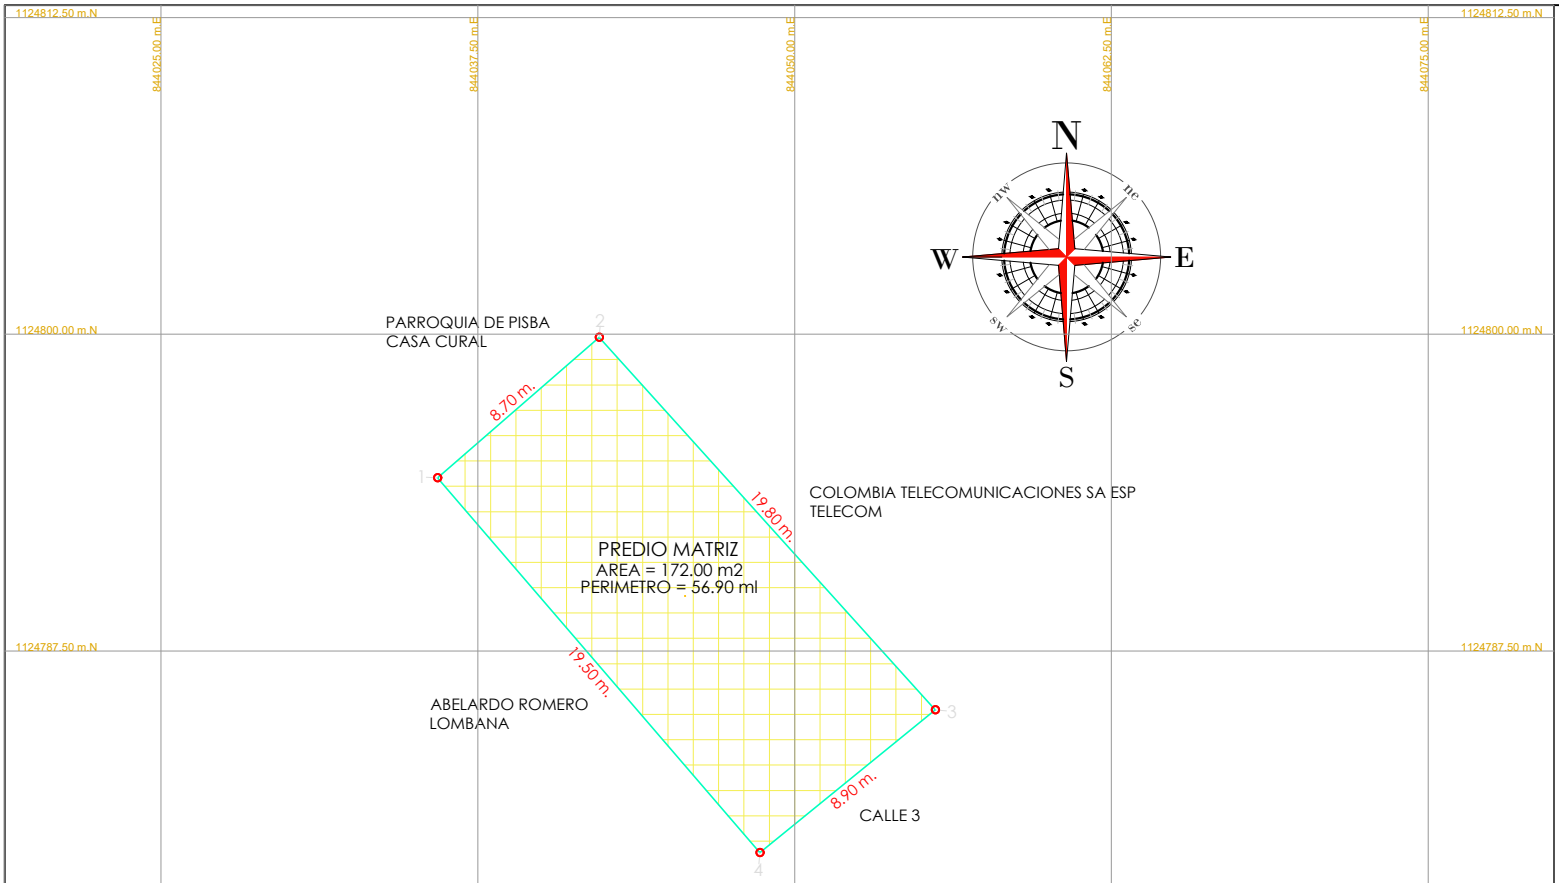


CUADRO DE DATOS TECNICOS

VERTICE	TRAMO	RUMBO	DISTANCIA (m.)	ANGULO INT	NORTE	ESTE
1	1 - 2	N 48 57'54" E	8.70	90 21'30"	1124794.3305	844035.9116
2	2 - 3	S 42 01'33" E	19.80	90 59'27"	1124799.8837	844042.2921
3	3 - 4	S 50 22'51" W	8.90	87 35'36"	1124785.1773	844055.5458
4	4 - 1	N 40 40'35" W	19.50	91 31'53"	1124779.5409	844048.6221

AREA = 172.00 m2
AREA = 0.0172 ha
PERIMETRO = 56.90 ml

MUNICIPIO DE PISBA

DIRECCIÓN
C 3 4 40

No. CATASTRAL
155500100000000030004000000000

PROYECTO
LEVANTAMIENTO TOPOGRAFICO

MUNICIPIO
PISBA

ORIENTACIÓN

DIBUJO
ANGEL YESID RUBIO PINEDA
M. No. 041037-0753693 BYC

REVISO
SECRETARÍA DE OBRAS PUBLICAS Y PLANEACIÓN

PLANO
TOPOGRAFICO

ESCALA:

PLANO:
2/7