
1

PLANTA PRIMER PISO

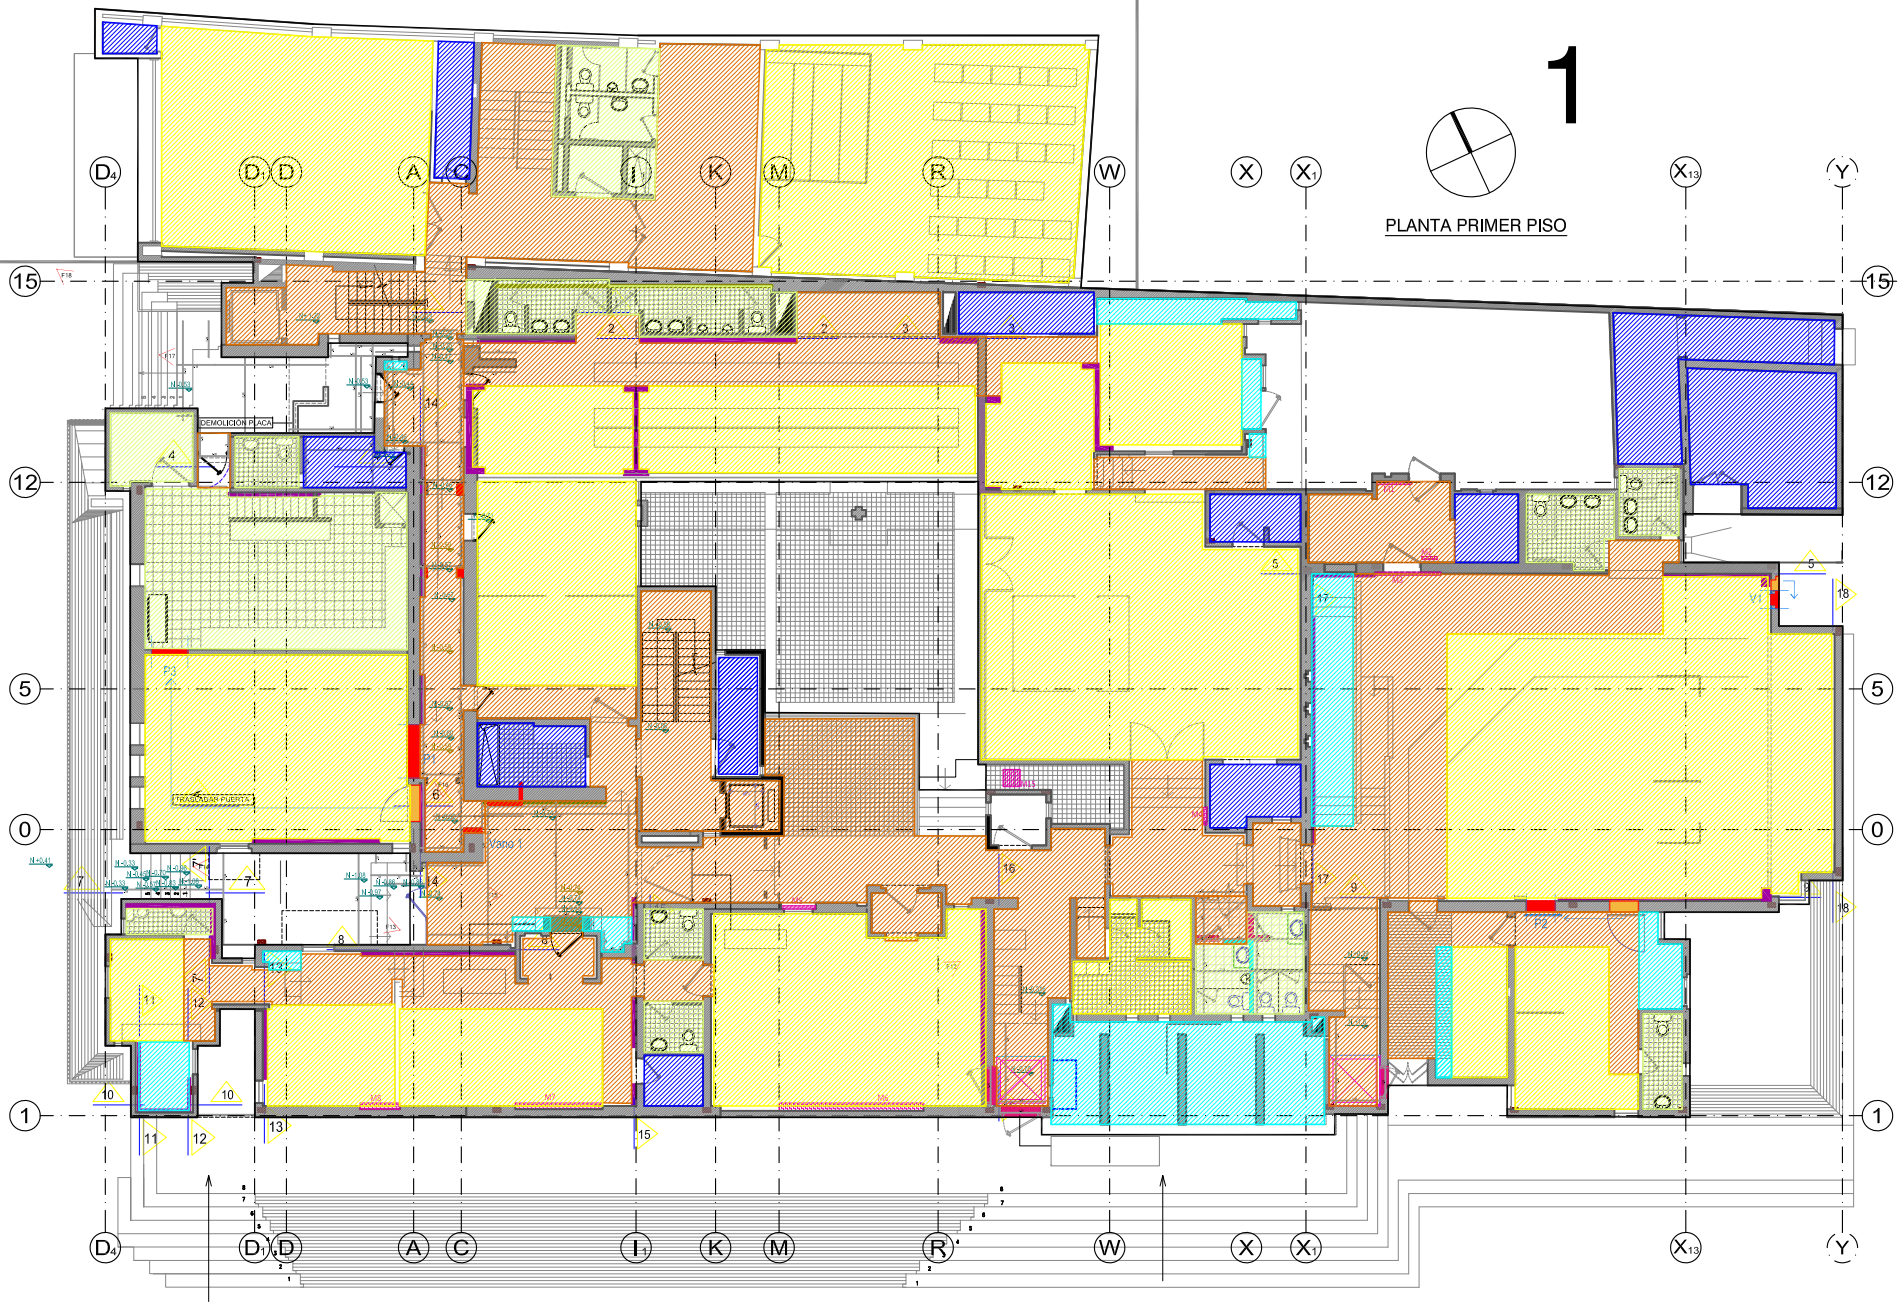

1 5 10

CONVENCIONES:

- ÁREA ÚTIL OFICINA ABIERTA
- ESPACIOS COMPLEMENTARIOS
- DEPÓSITOS
- CIRCULACIONES
- BAÑOS Y CAFETERÍAS
- ÁREA RESIDUAL