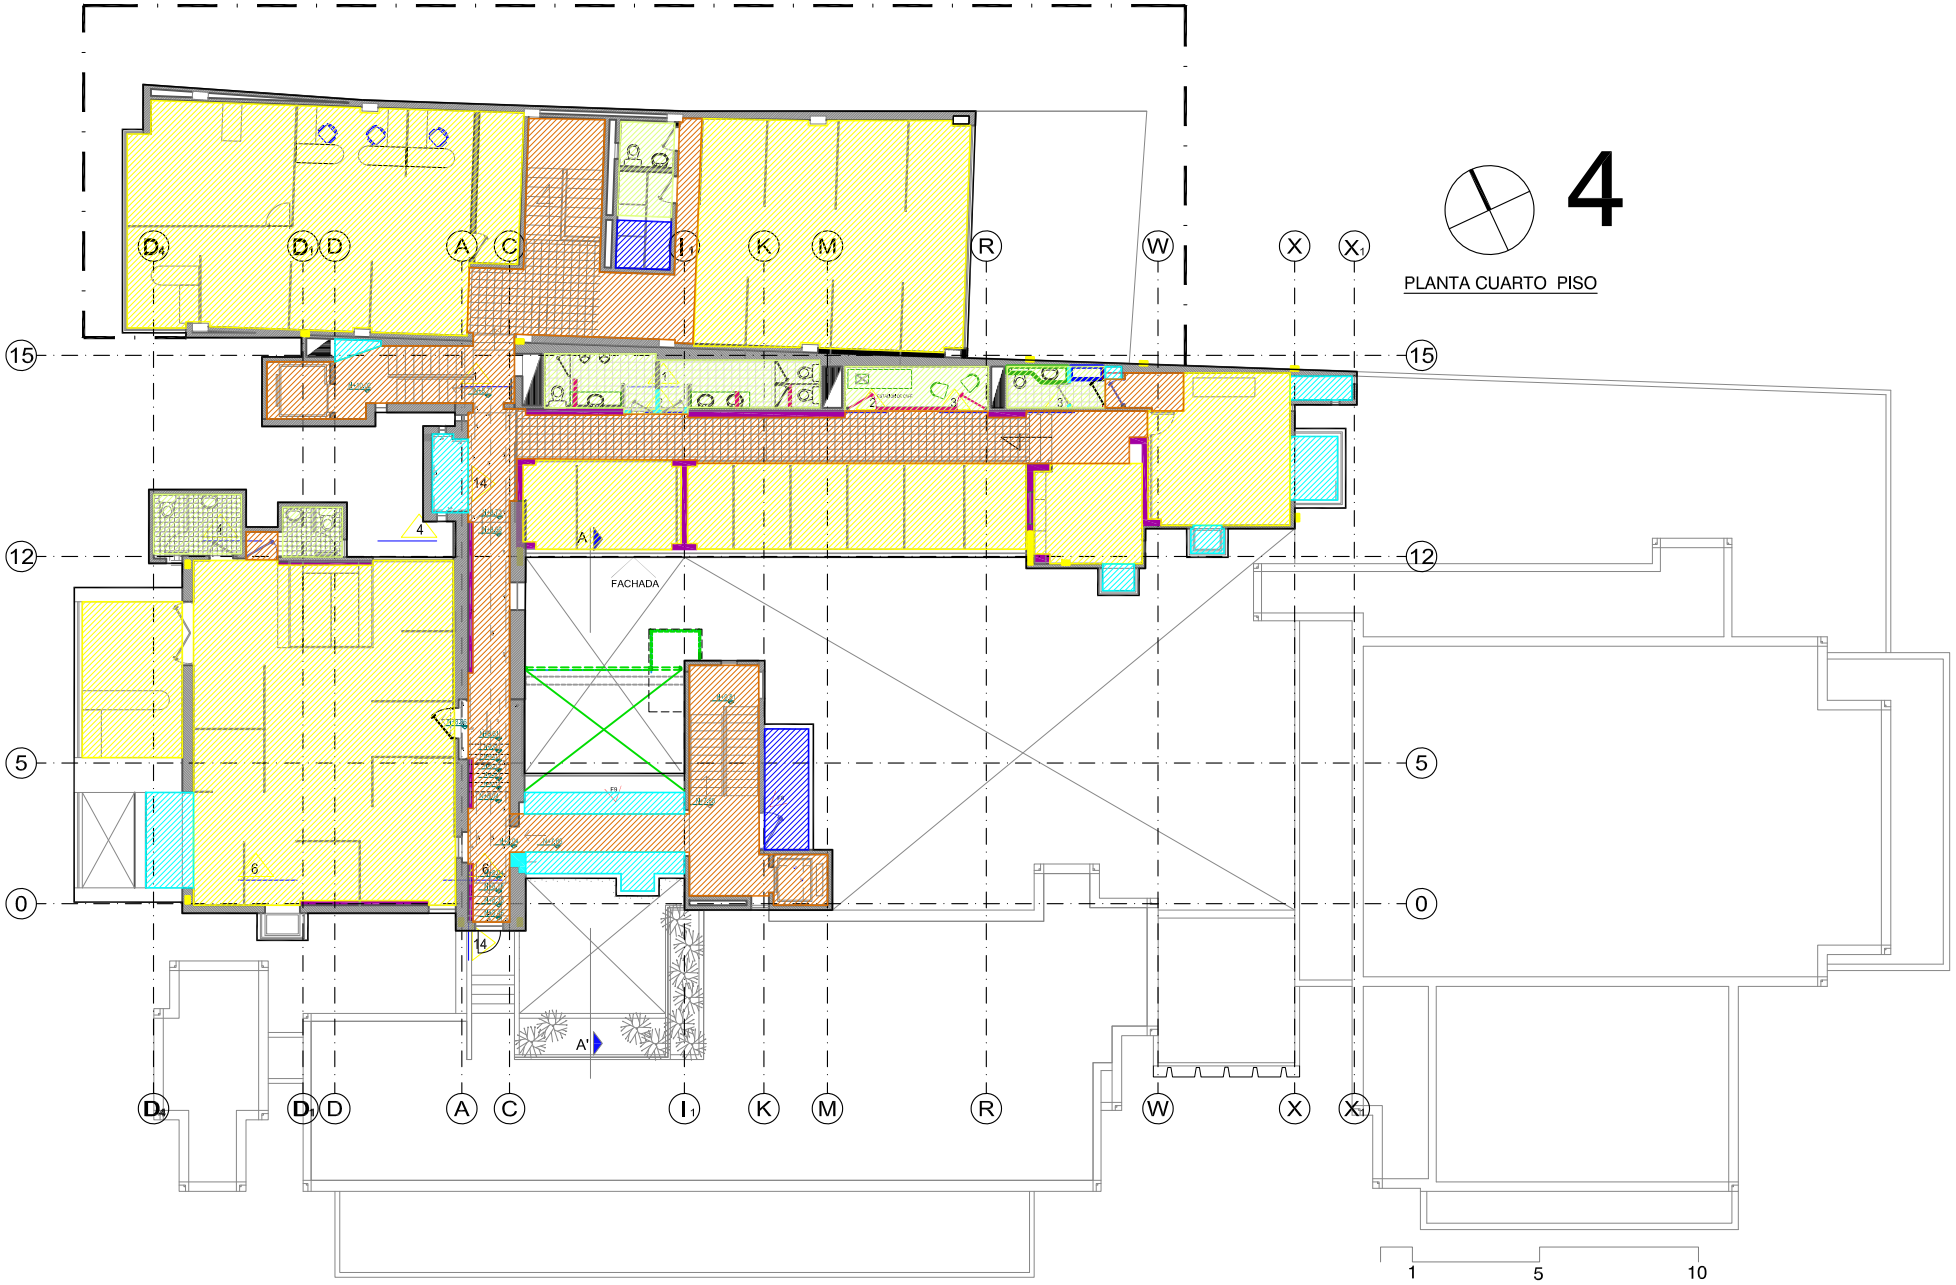

4
PLANTA CUARTO PISO
FACHADA
A
A'
15
12
5
0
D4
D1
D
A
C
I1
K
M
R
W
X
X1
1
5
10
CONVENCIONES:
ÁREA ÚTIL OFICINA ABIERTA
ESPACIOS COMPLEMENTARIOS
DEPÓSITOS
CIRCULACIONES
BAÑOS Y CAFETERÍAS
ÁREA RESIDUAL