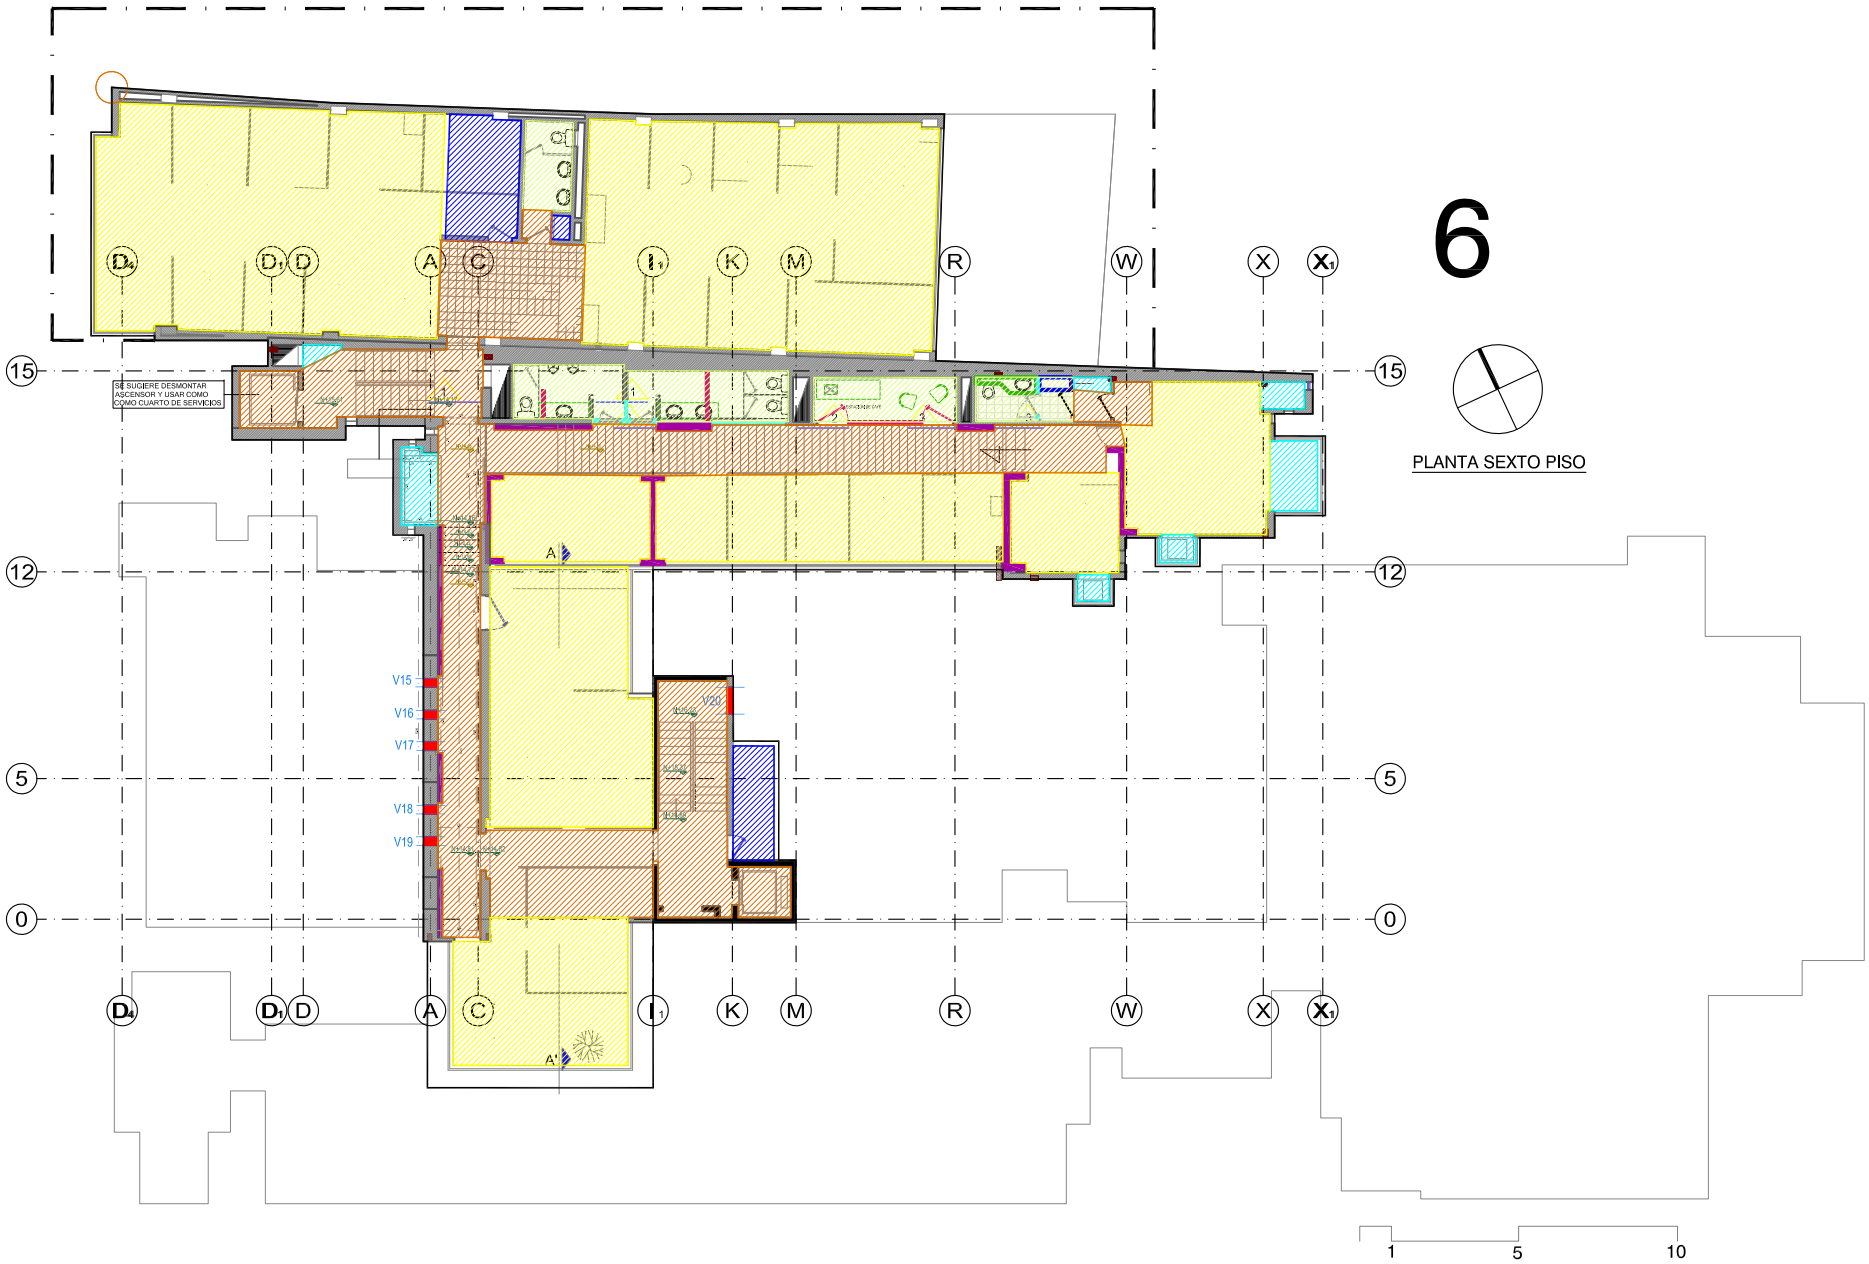

6
PLANTA SEXTO PISO
SE SUGIERE DESMONTAR ASCENSOR Y USAR COMO COMO CUARTO DE SERVICIOS
V15
V16
V17
V18
V19
V20
A
A'
D4
D1
D
A
C
I1
K
M
R
W
X
X1
15
12
5
0
1
5
10
CONVENCIONES:
ÁREA ÚTIL OFICINA ABIERTA
ESPACIOS COMPLEMENTARIOS
DEPÓSITOS
CIRCULACIONES
BAÑOS Y CAFETERÍAS
ÁREA RESIDUAL