


CONVENCIONES

DIVISORIA

QUBRADAS

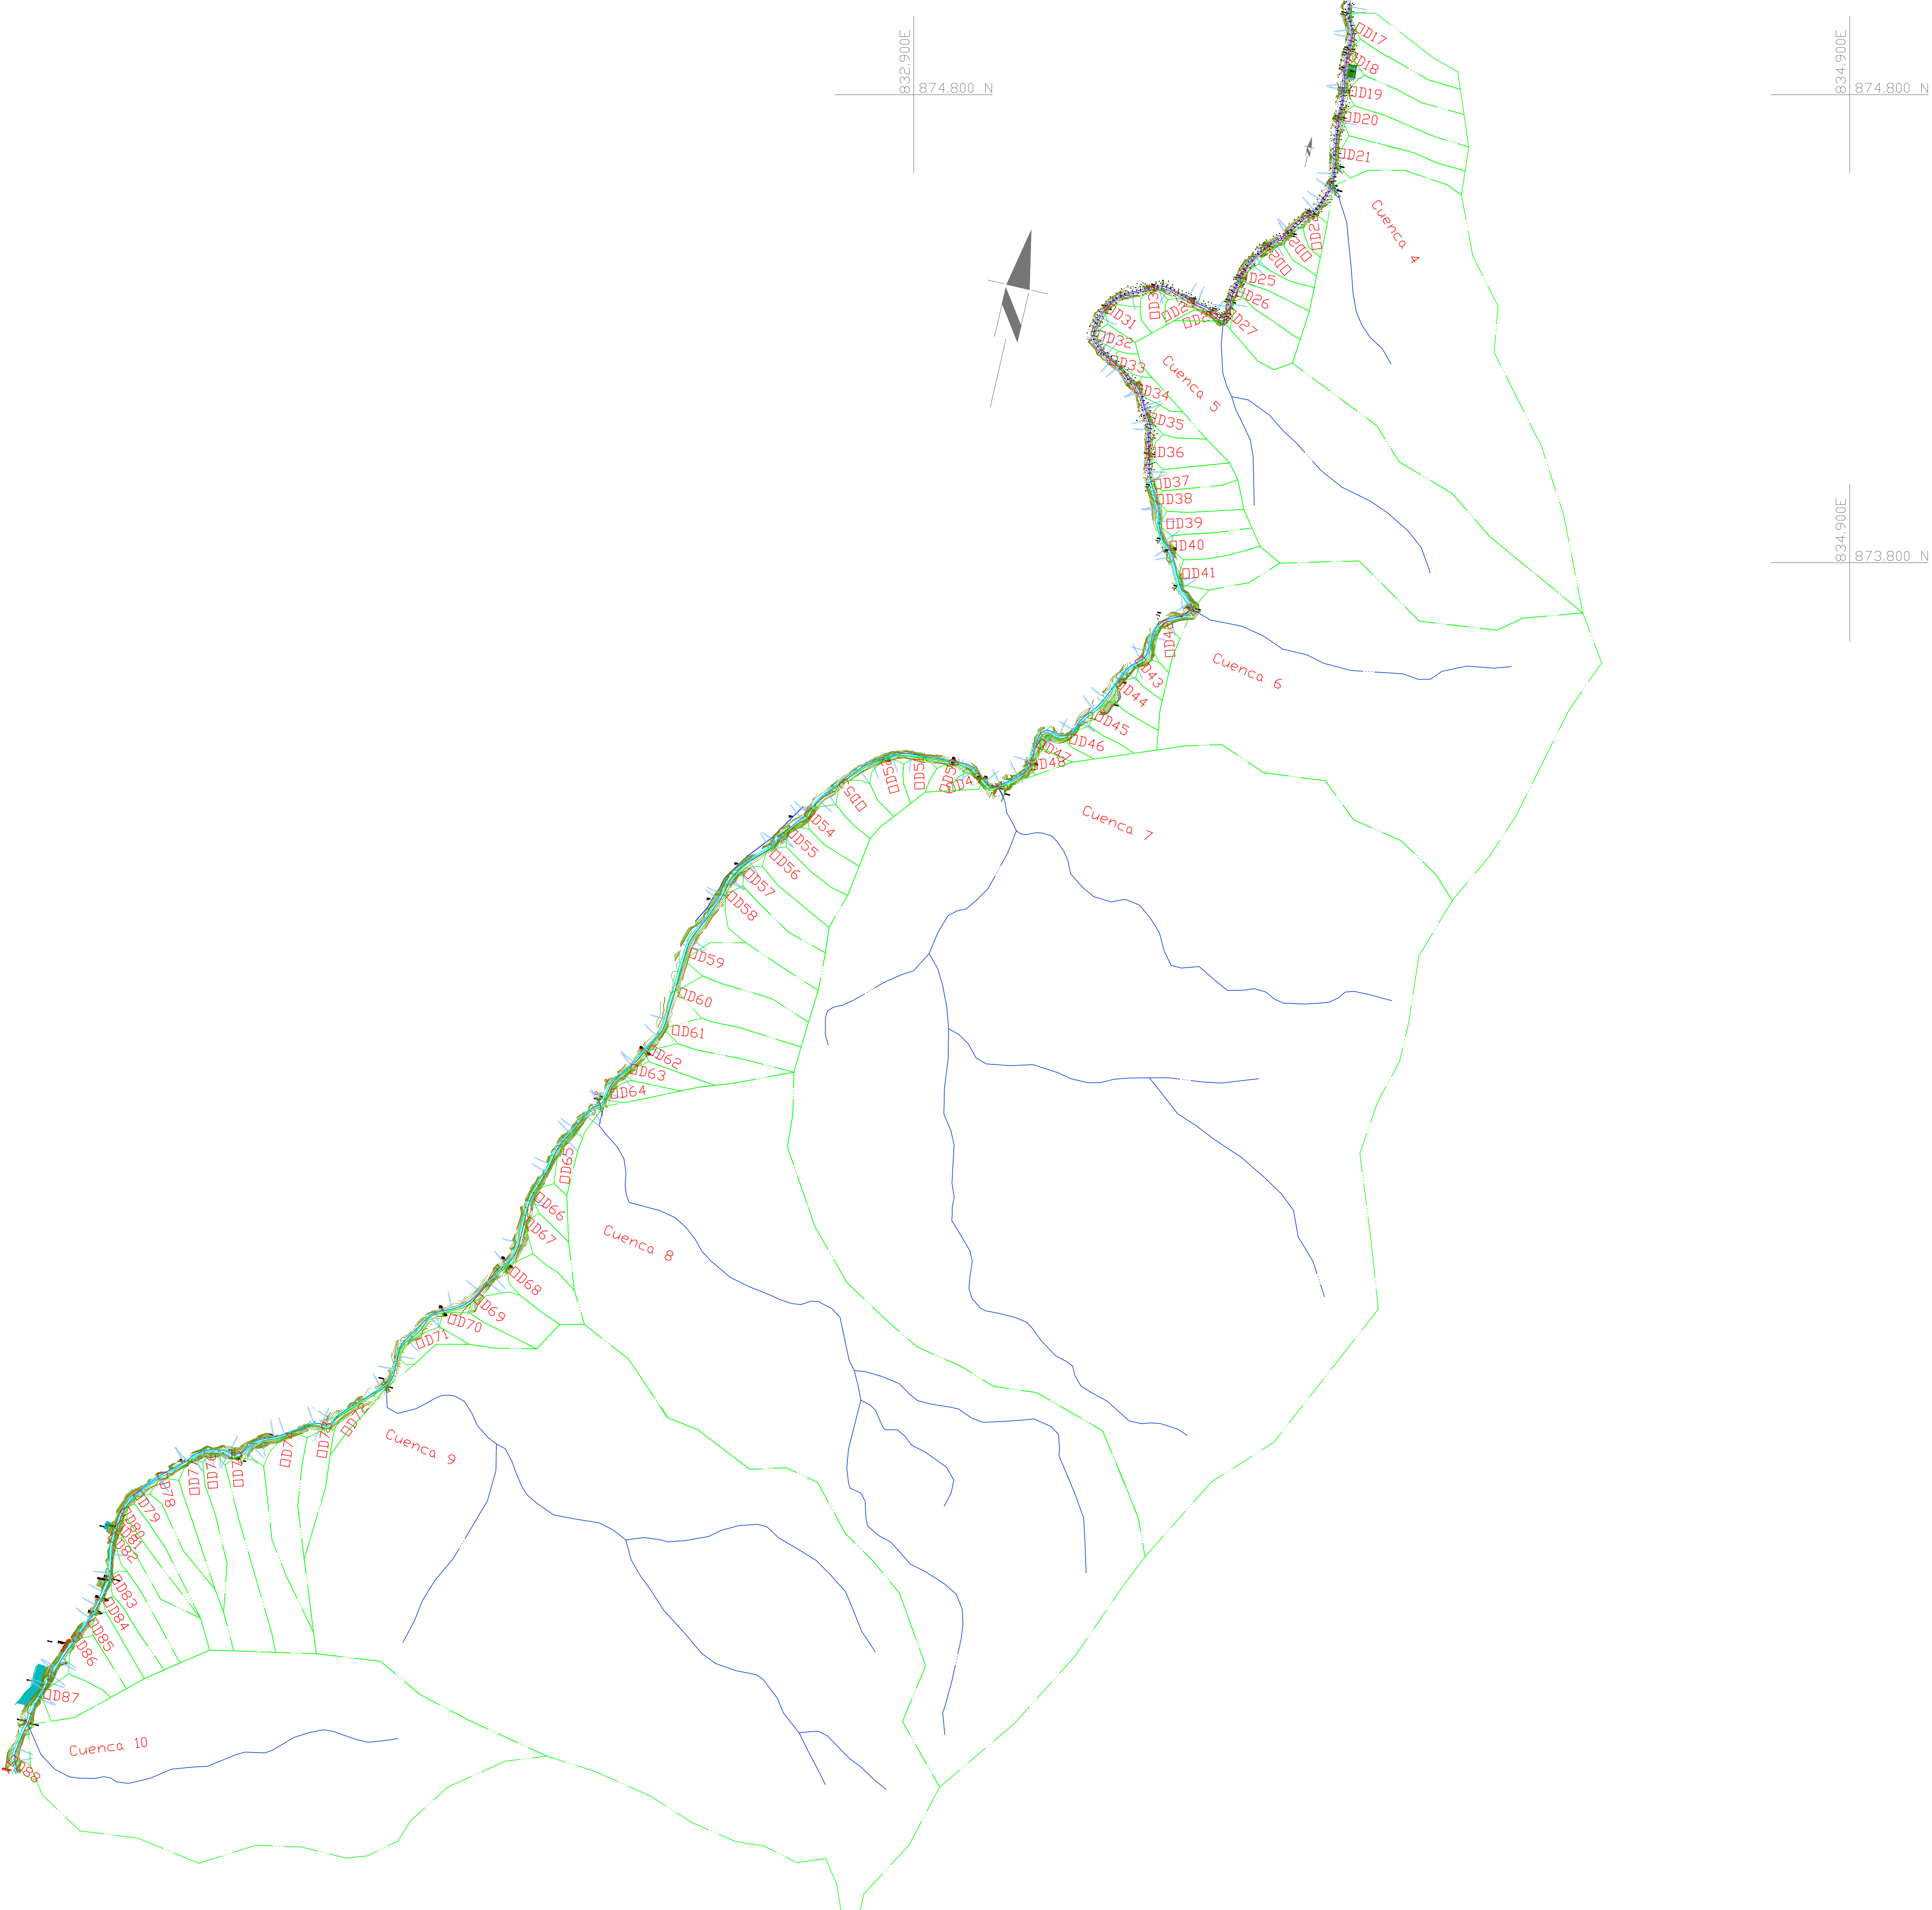

OBJETO:

CONTRATAR EL MEJORAMIENTO DE LA VÍA ATACO-PLANADAS EN EL DEPARTAMENTO DEL TOLIMA

DIRECTOR CONSTRUCTORA:

ING. ORLANDO CAMARGO

ESPECIALISTA CONSTRUCTORA:

ING. LUIS ALBERTO BARRERA

DIRECTOR INTERVENTORIA:

ING. MIGUEL SALGADO

MODIFICACIONES Y REVISIONES		
FECHA	MODIFICACION	NOMBRE ING. RESPONSABLE
JULIO 2022	VERSIÓN INICIAL	

TRAMO:

K38+460- K38+530

CONTIENE:

CUENCAS TRAMO 2 K38+460-K38+600

INDICADAS		FECHA:	
		JULIO 2022	
ARCHIVO:	PLANO :	REV.	
Tramo 2 Cuencas Ataco K33+600 A K39+340 V3.dwg	2/3	V-1	