


CONVENCIONES

DIVISORIA

QUBRADAS

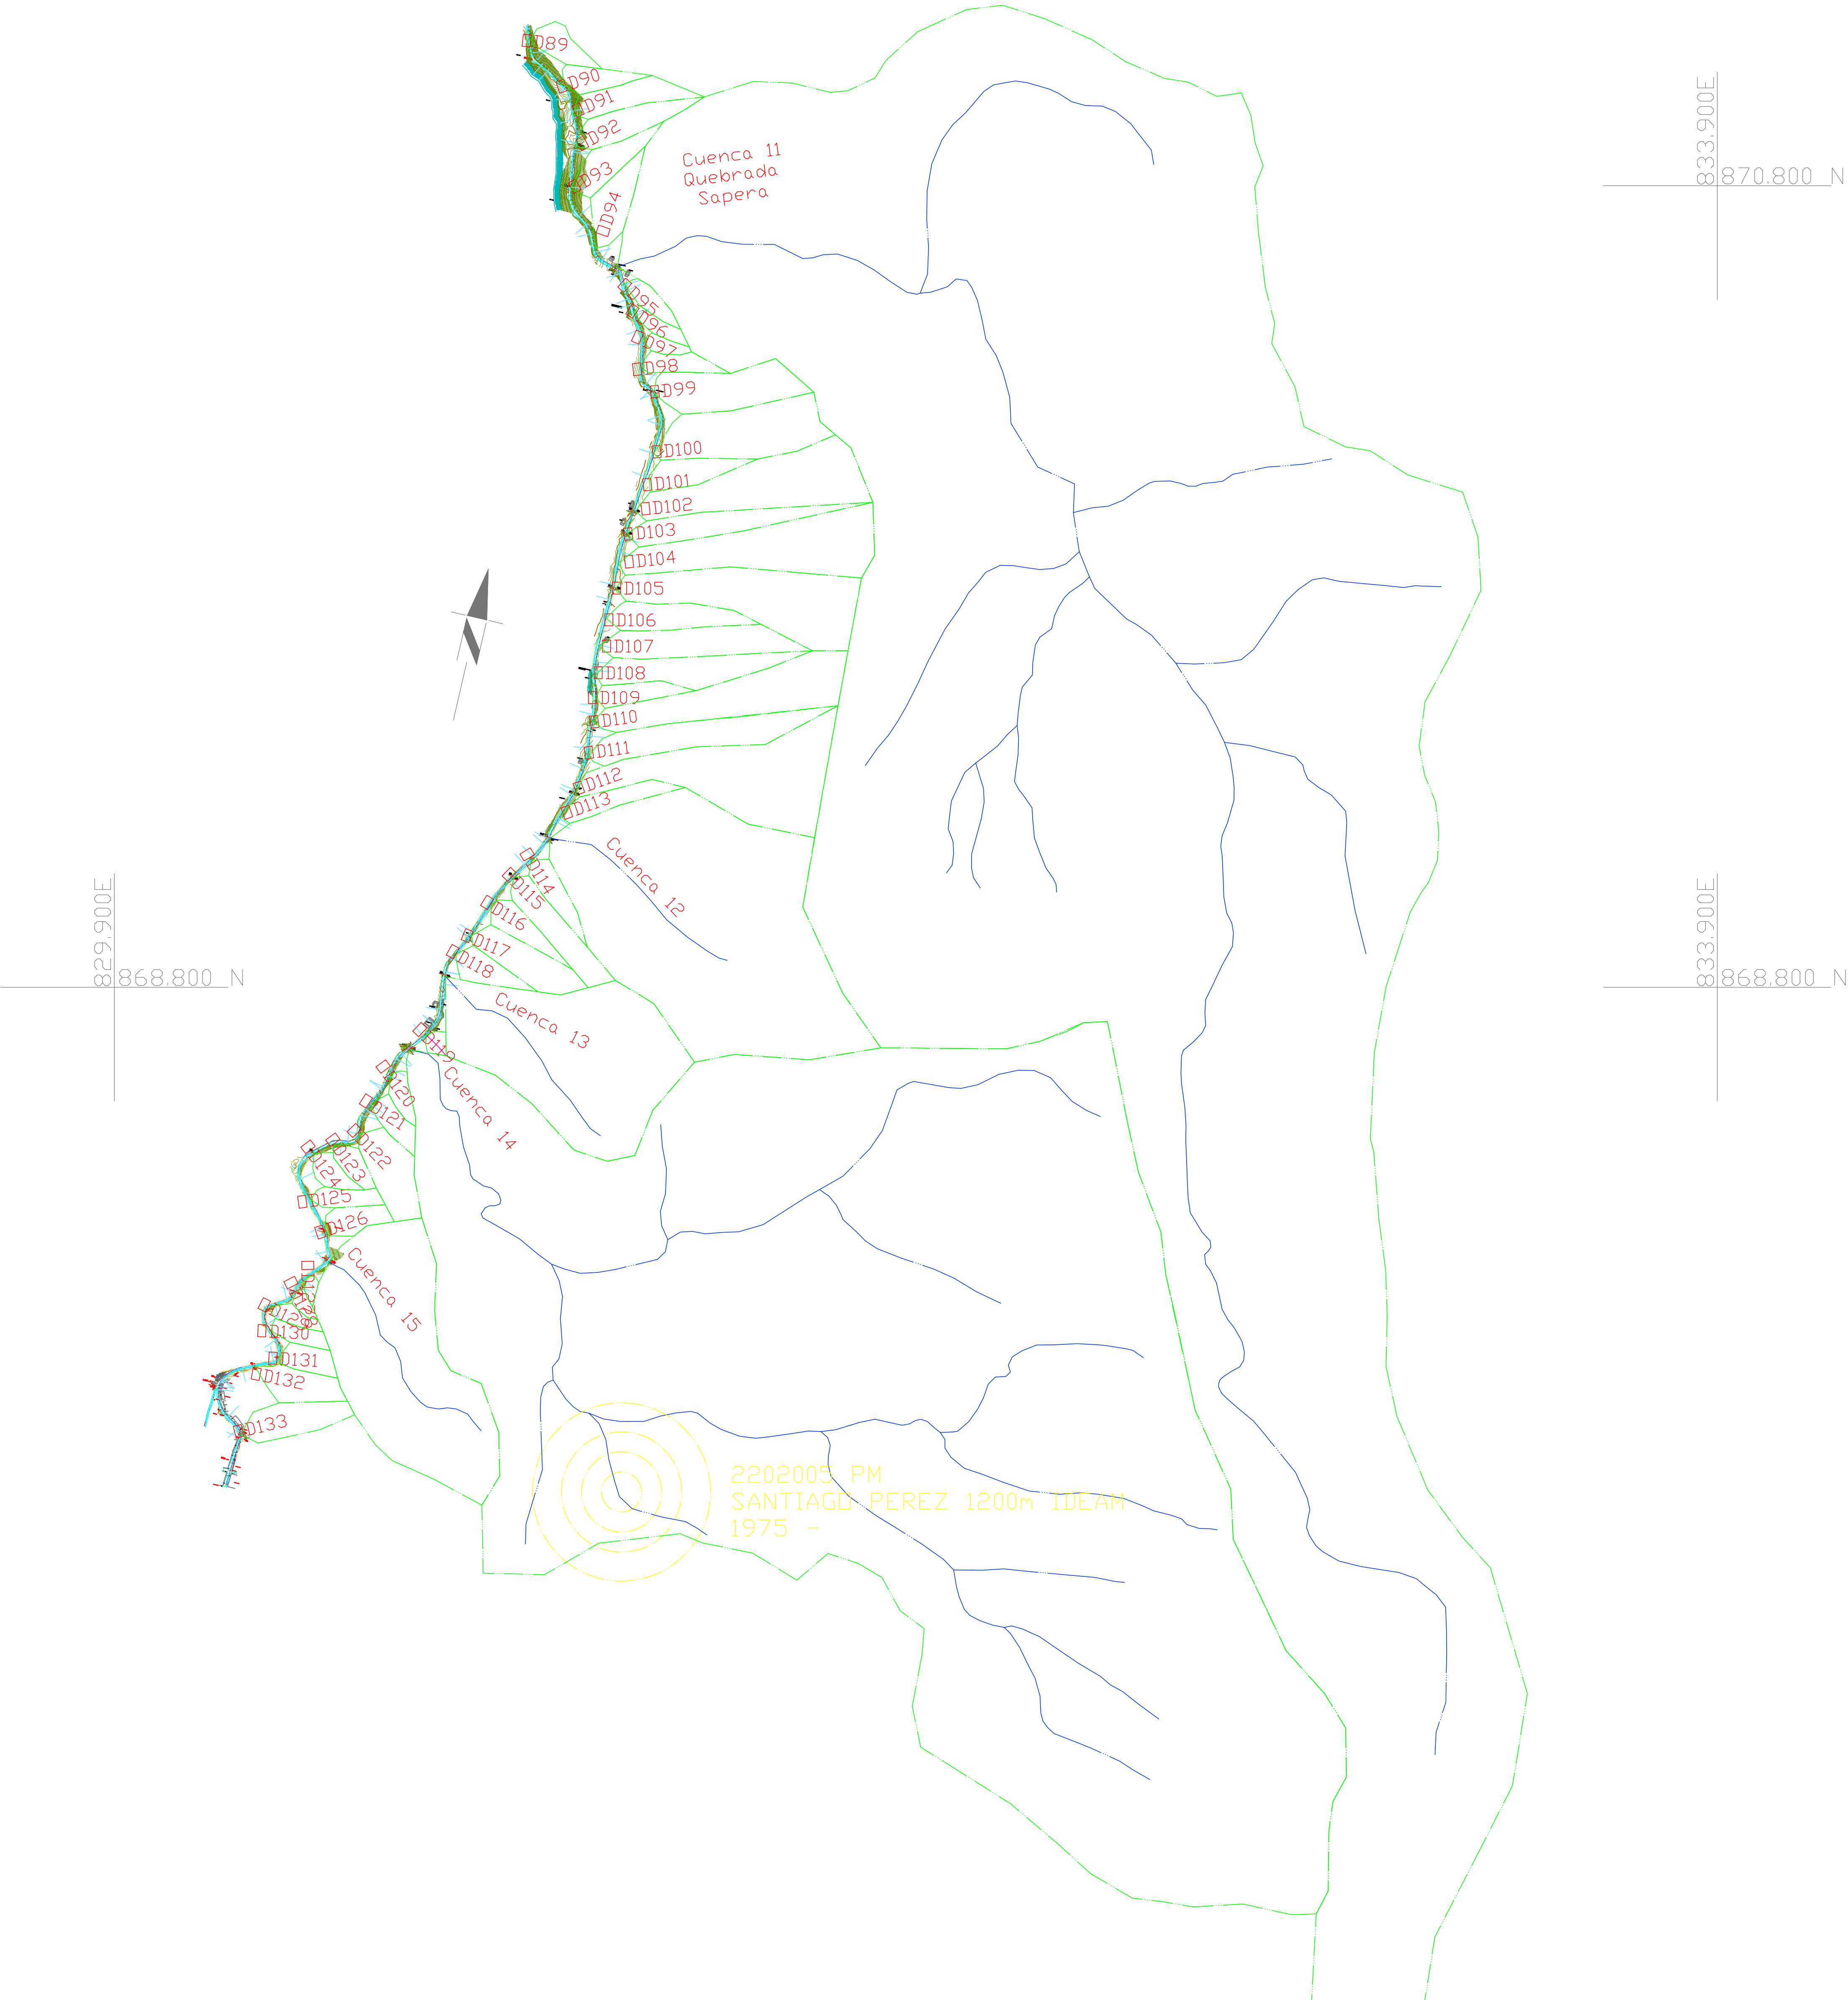

OBJETO:

CONTRATAR EL MEJORAMIENTO DE LA VÍA ATACO-PLANADAS EN EL DEPARTAMENTO DEL TOLIMA

DIRECTOR CONSTRUCTORA:

ING. ORLANDO CAMARGO

ESPECIALISTA CONSTRUCTORA:

ING. MIGUEL SALGADO

DIRECTOR INTERVENTORIA:

ING. MIGUEL SALGADO

MODIFICACIONES Y REVISIONES		
FECHA	MODIFICACIÓN	NOMBRE ING. RESPONSABLE
JULIO 2022	VERSIÓN INICIAL	

TRAMO:

K38+460- K38+530

CONTIENE:

CUENCAS TRAMO 3 K38+460-K38+600

INDICADAS		FECHA:	
		JULIO 2022	
ARCHIVO:	PLANO :	REV.	
Tramo 3 Cuencas Ataco K39+340 A K43+680 V3.dwg	3/3	V-1	