


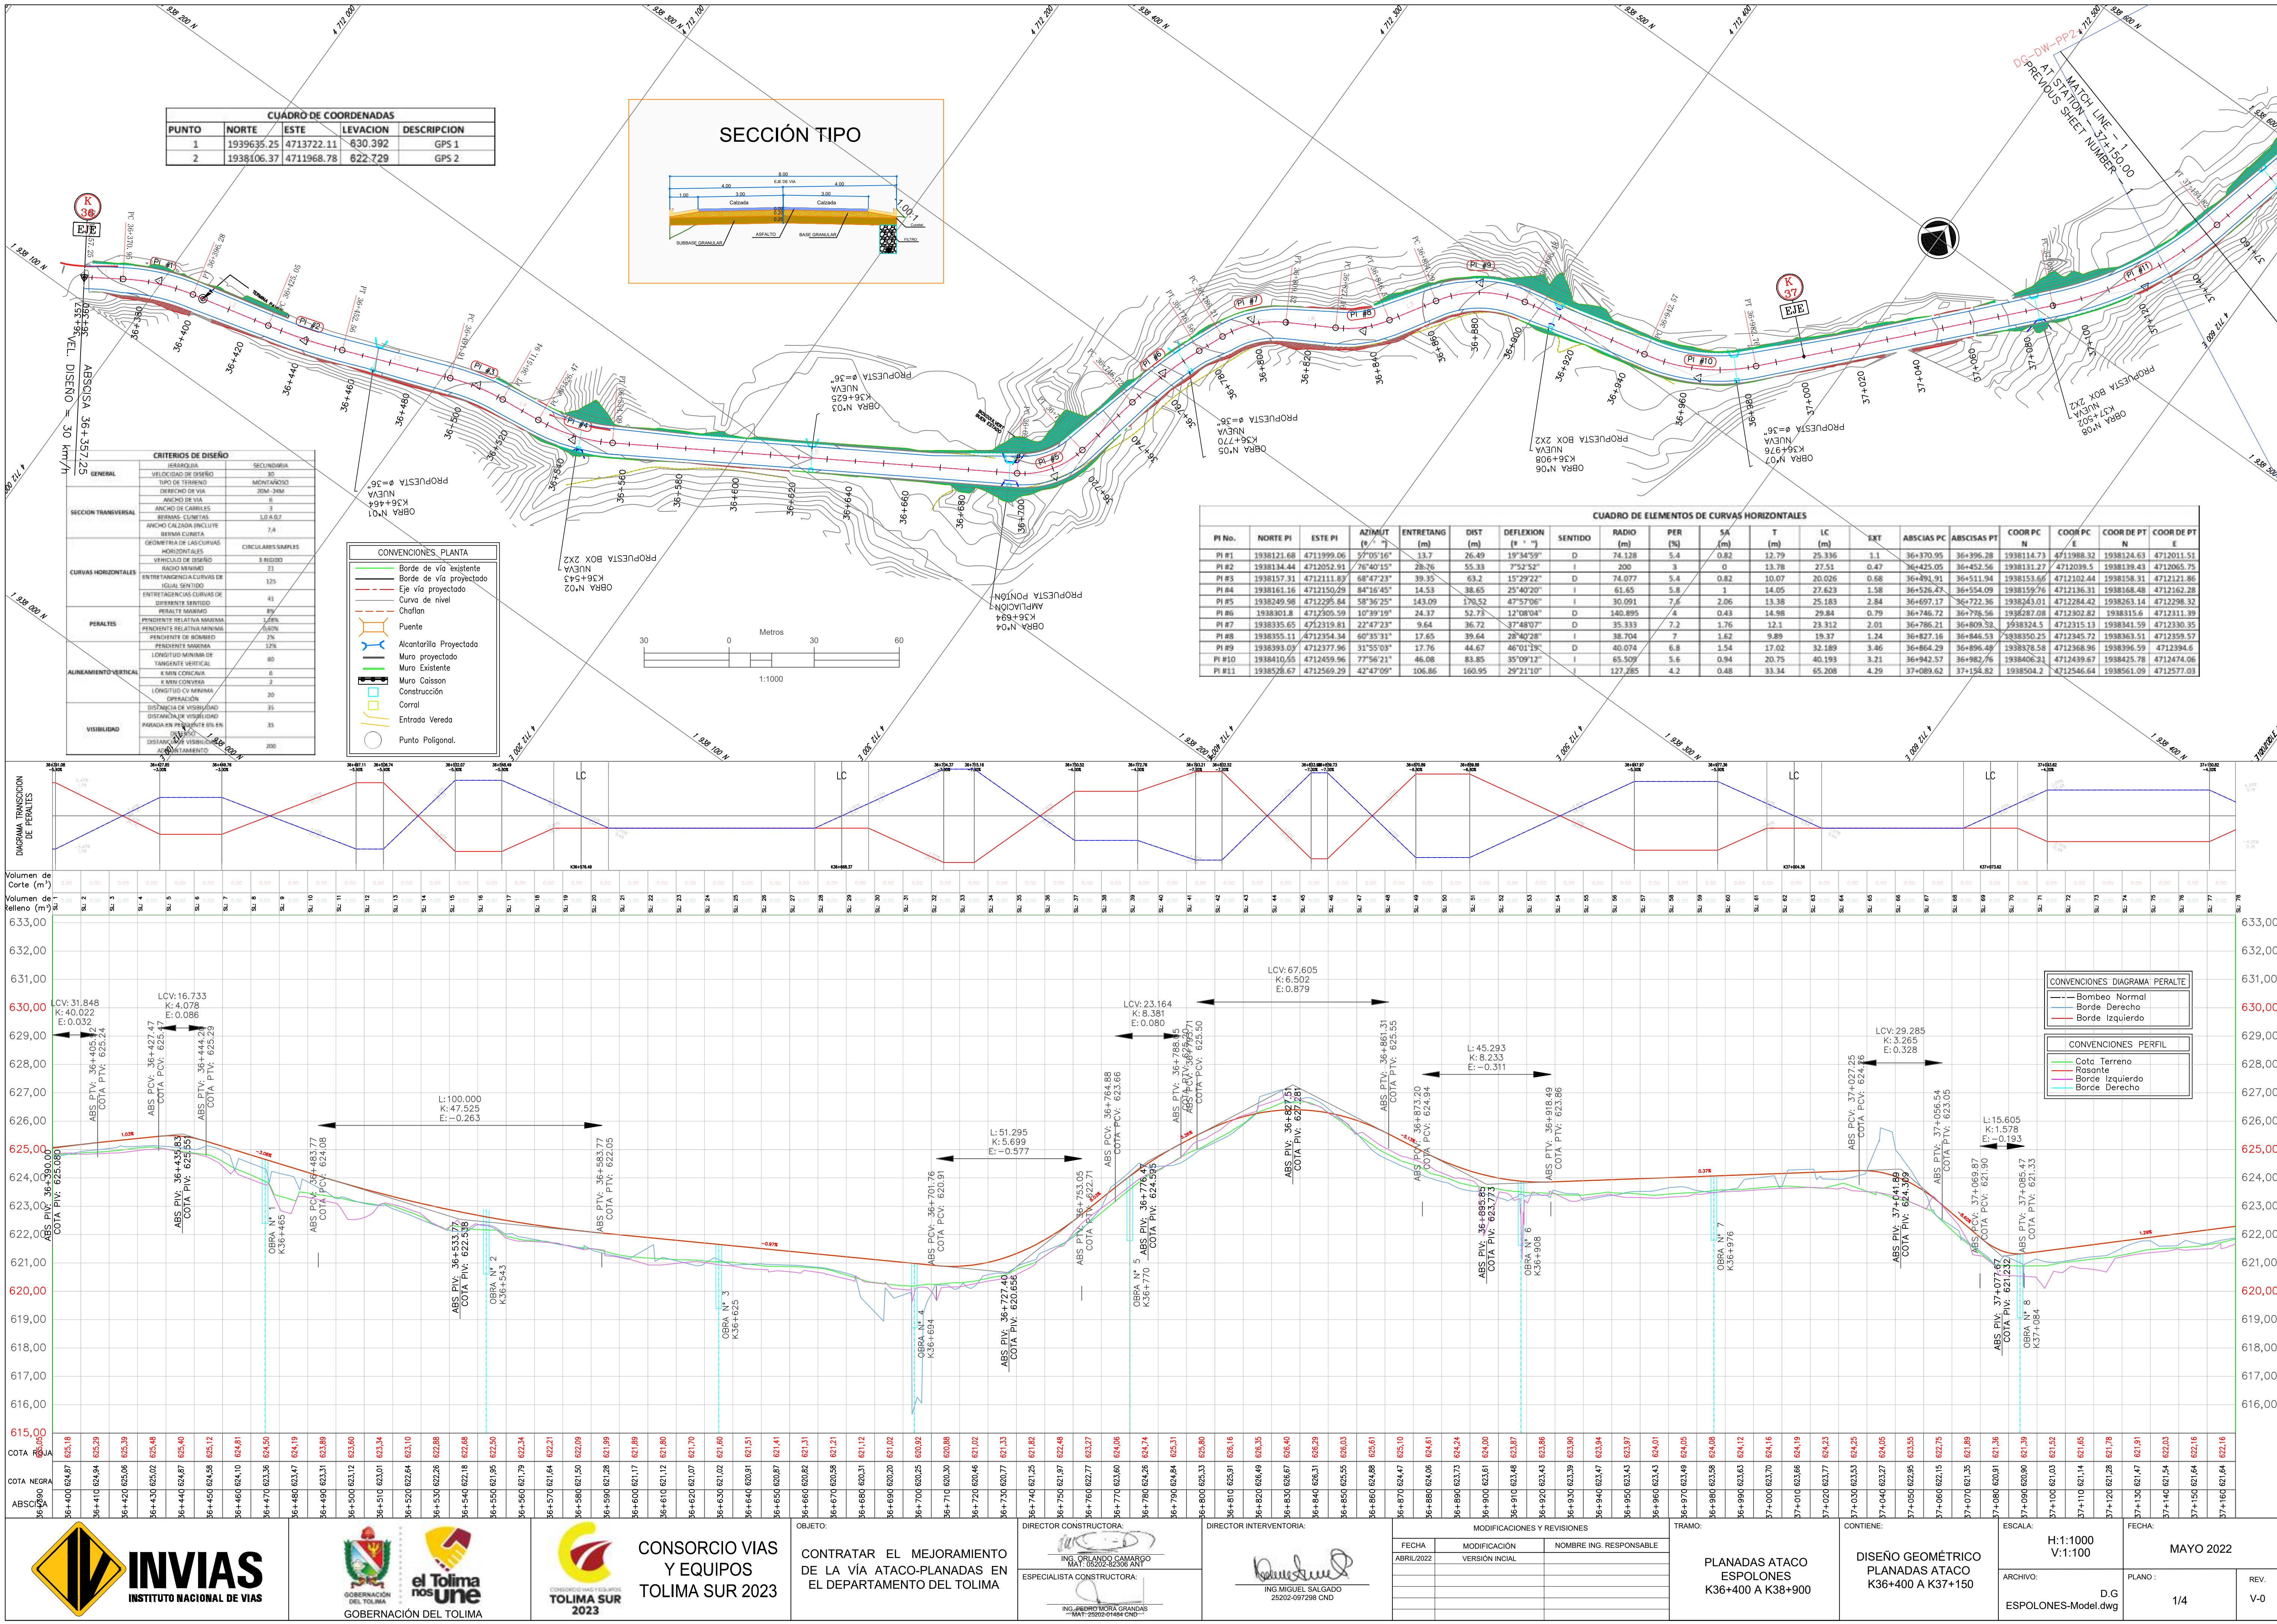

CONSORCIO VIAS
Y EQUIPOS
TOLIMA SUR 2023

CONTRATAR EL MEJORAMIENTO
DE LA VÍA ATACO-PLANADAS EN
EL DEPARTAMENTO DE LA TOLIMA

DIRECTOR CONSTRUCTORA:
ING. ORLANDO CAMARGO
Especialista Constructora:
ING. PEDRO MORA GRANADOS

DIRECTOR INTERVENTORIA:
ING. MIGUEL SALGADO

MODIFICACIONES Y REVISIONES
FECHA: ABRIL/2022
MODIFICACION: VERSIÓN INICIAL
NOMBRE ING. RESPONSABLE:


TRAMO:
PLANADAS ATACO
ESPOLONES
K36+400 A K38+900

CONTIENE:
DISEÑO GEOMÉTRICO
PLANADAS ATACO
K36+400 A K37+150

ESCALA:
H:1:1000
V:1:100

FECHA:
MAYO 2022
ARCHIVO:
D.G
ESPOLONES-Model.dwg
PLANO:
1/4
REV:
V-0


CRITERIOS DE DISEÑO		
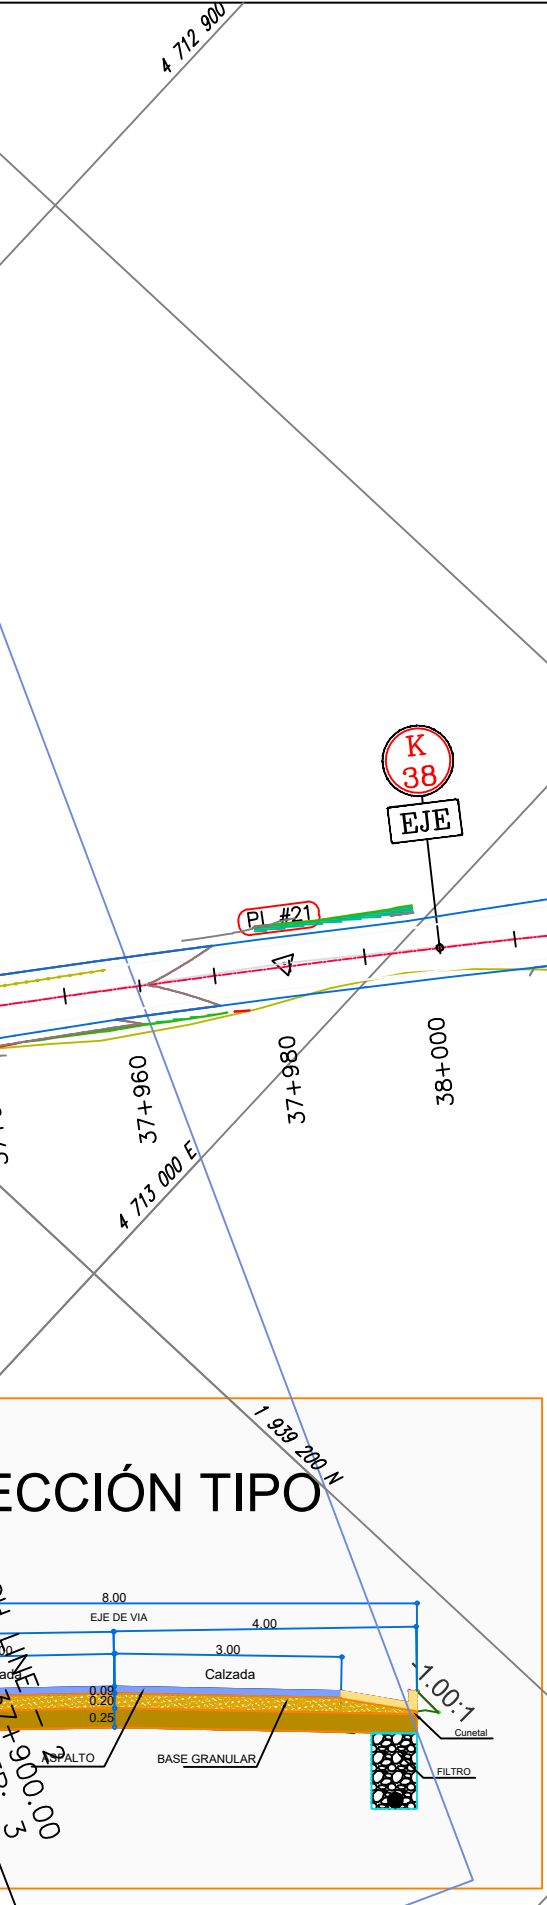

CUADRO DE ELEMENTOS DE CURVAS HORIZONTALES																			
PI No.	NORTE PI	ESTE PI	AZIMUT (° ' ")	ENTRETAG.M	DIST (m)	DERLEXION (° ' ")	SENTIDO	RADIO (m)	PER (%)	SA (m)	T (m)	LC (m)	EXT	ABSCISAS PC	ABSCISAS PT	COORD PC N E	COORD PC N E	COORD PT N E	COORD PT N E
PI #20	1939185.81	4712941.38	14°31'50"	123.89	192.54	24°08'50"	D	119.669	4.4	0.51	25.6	50.434	2.71	37+875.89	37+926.33	1939161.03	4712934.96	1939205.79	4712957.38
PI #21	1939247.2	4712990.52	38°40'39"	9.43	78.64	2°18'17"	D	2167.84	2	0	43.63	87.206	0.44	37+935.76	38+022.96	1939213.21	4712963.27	1939280.12	4713019.12
PI #22	1939289.54	4713027.31	40°58'57"	3.2	56.09	21°22'06"	I	49.2	6.4	1.25	9.28	18.349	0.87	38+026.16	38+044.51	1939282.53	4713021.22	1939298.28	4713030.43
PI #23	1939330.95	4713042.07	19°36'51"	16.21	43.96	38°26'38"	D	52.976	6.2	1.18	18.47	35.545	3.13	38+060.72	38+096.27	1939313.55	4713035.87	1939340.72	4713057.74
PI #24	1939387.34	4713132.51	58°03'29"	65.39	106.58	23°04'57"	I	111.258	4.6	0.55	22.72	44.822	2.3	38+161.63	38+206.48	1939375.32	4713113.23	1939405.95	4713145.53
PI #25	1939432.91	4713164.39	34°58'32"	14.54	55.62	27°19'31"	I	75.521	5.4	0.81	18.36	36.017	2.2	38+221.02	38+257.03	1939451.74	4713201.84	1939481.44	4713208.84
PI #26	1939456.34	4713209.02	62°18'03"	22.16	50.42	33°39'54"	I	32.707	7.4	1.93	9.9	19.218	1.46	38+279.19	38+298.41	1939451.74	4713200.26	1939465.03	4713213.76
PI #27	1939494.86	4713230.05	28°38'09"	13.95	43.89	26°14'35"	D	65.967	0.72	20.34	39.375	2.3	38+347.72	38+372.01	1939477.27	4713230.45	1939506.39	4713246.45	
PI #28	1939570.99	4713338.28	54°52'43"	78.63	132.12	19°05'54"	D	200	3	0	33.65	86.666	2.81	38+439.37	38+497.04	1939551.63	4713310.76	1939580.27	4713370.62
PI #29	1939592.39	4713412.82	73°58'37"	26.34	77.55	27°15'06"	D	72.454	5.4	0.85	17.56	34.461	2.1	38+523.38	38+557.84	1939587.54	4713395.94	1939608.97	4713430.05

CUADRO DE COORDENADAS				
PUNTO	NORTE	ESTE	LEVACION	DESCRIPCION
1	1939635.25	4713722.11	630.392	GPS 1
2	1938106.37	4711968.78	622.729	GPS 2

- CONVENCIONES PLANTA
- Borde de vía existente
 - Borde de vía proyectada
 - Eje vía proyectada
 - Curva de nivel
 - Challan
 - Puente
 - Alcantarilla Proyectada
 - Muro proyectado
 - Muro Existente
 - Muro Caisson
 - Construcción
 - Corral
 - Entrada Vereda
 - Punto Poligonal

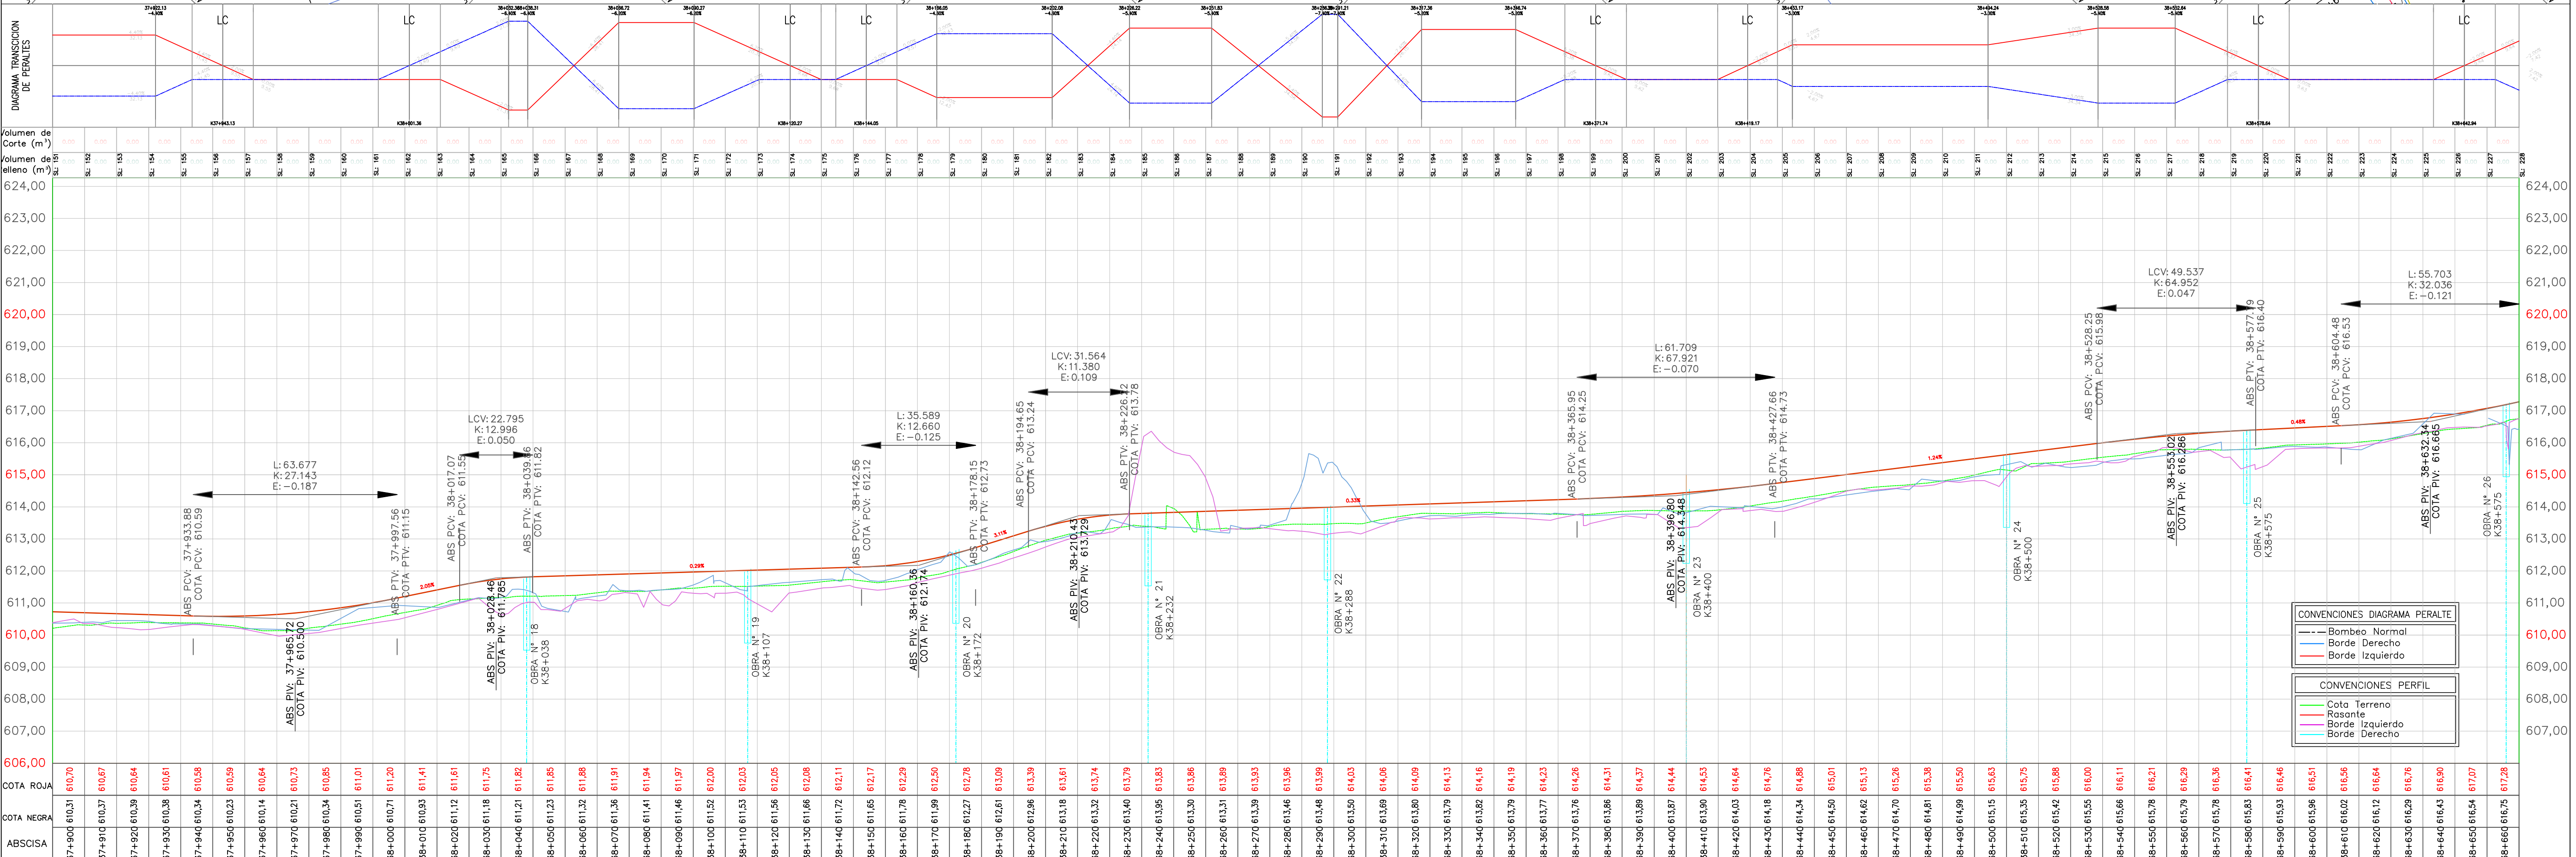

GOVERNACIÓN DEL TOLIMA

CONSORCIO VIAS Y EQUIPOS TOLIMA SUR 2023

OBJETO: CONTRATAR EL MEJORAMIENTO DE LA VÍA ATACO-PLANADAS EN EL DEPARTAMENTO DEL TOLIMA

DIRECTOR CONSTRUCTORA: ING. ORLANDO CAMARGO

DIRECTOR INTERVENTORIA: ING. MIGUEL SALGADO

FECHA: ABRIL/2022

MODIFICACION: VERSIÓN INICIAL

NOMBRE ING. RESPONSABLE:

TRAMO: PLANADAS ATACO ESPOLONES K36+400 A K38+900

CONTIENE: DISEÑO GEOMÉTRICO PLANADAS ATACO K37+900 A K38+650

ESCALA: H:1:1000 V:1:100

ARCHIVO: D.G. ESPOLONES-Model.dwg

FECHA: MAYO 2022

PLANO: 3/4

REV: V-0

